
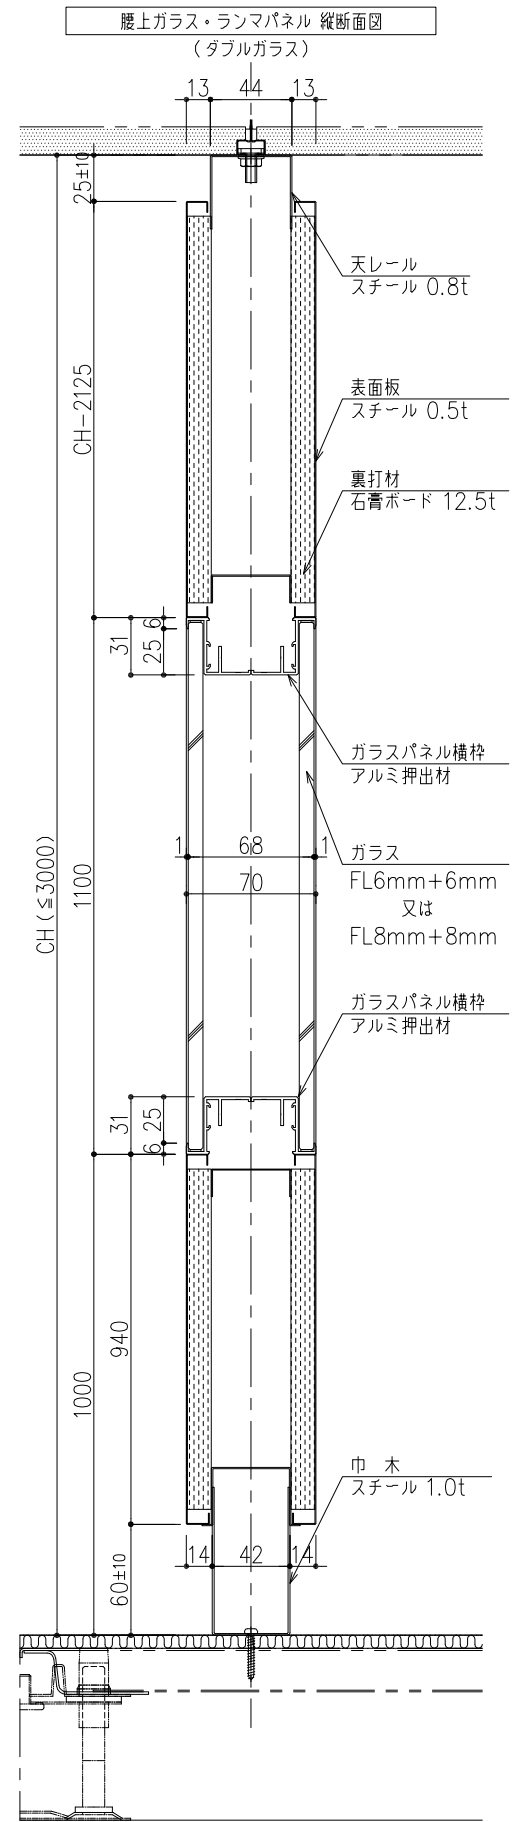
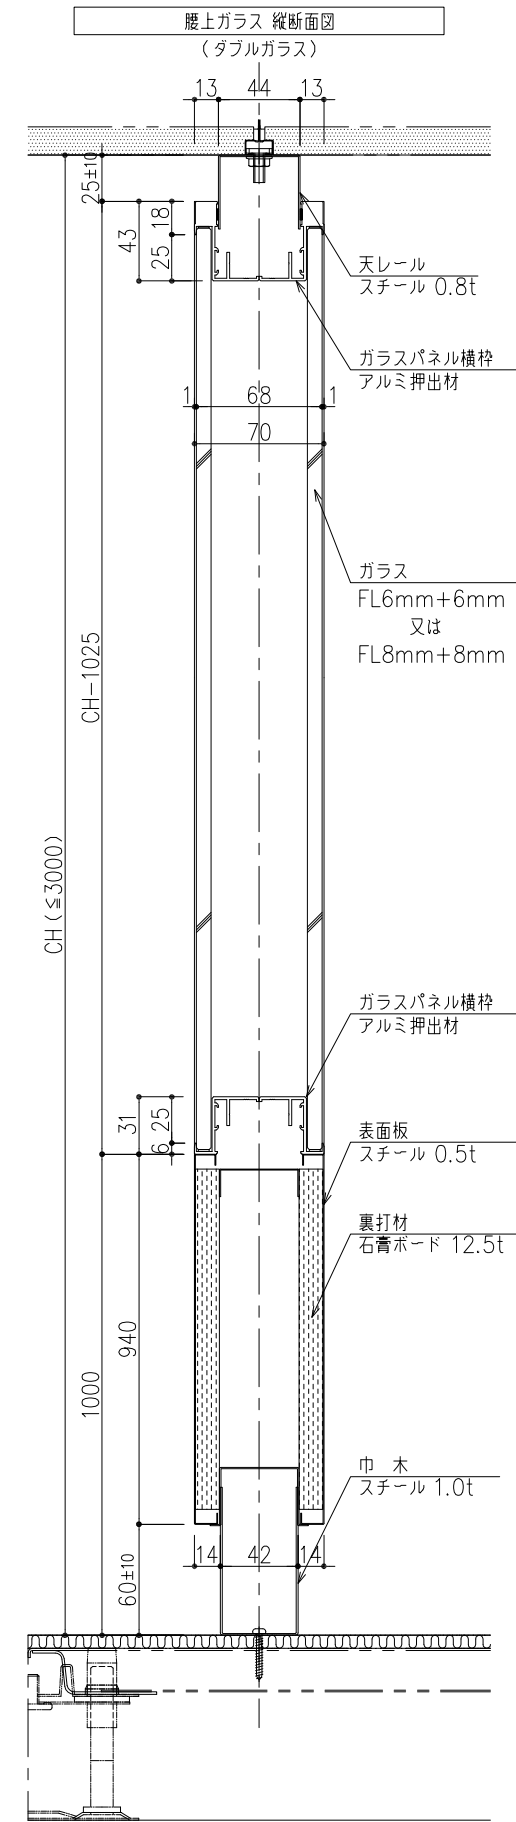
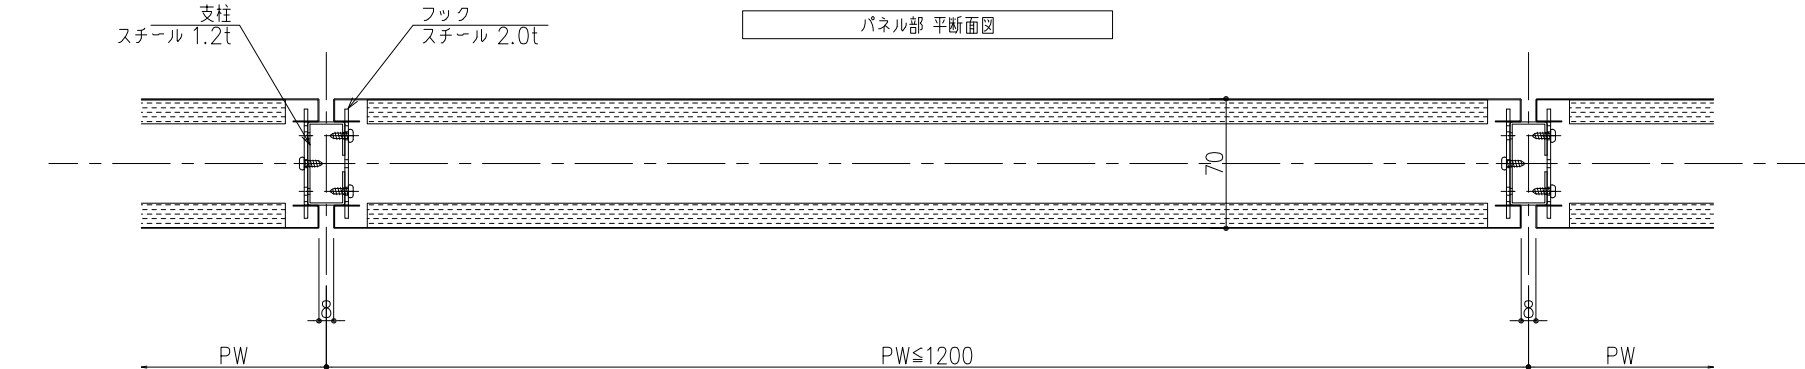
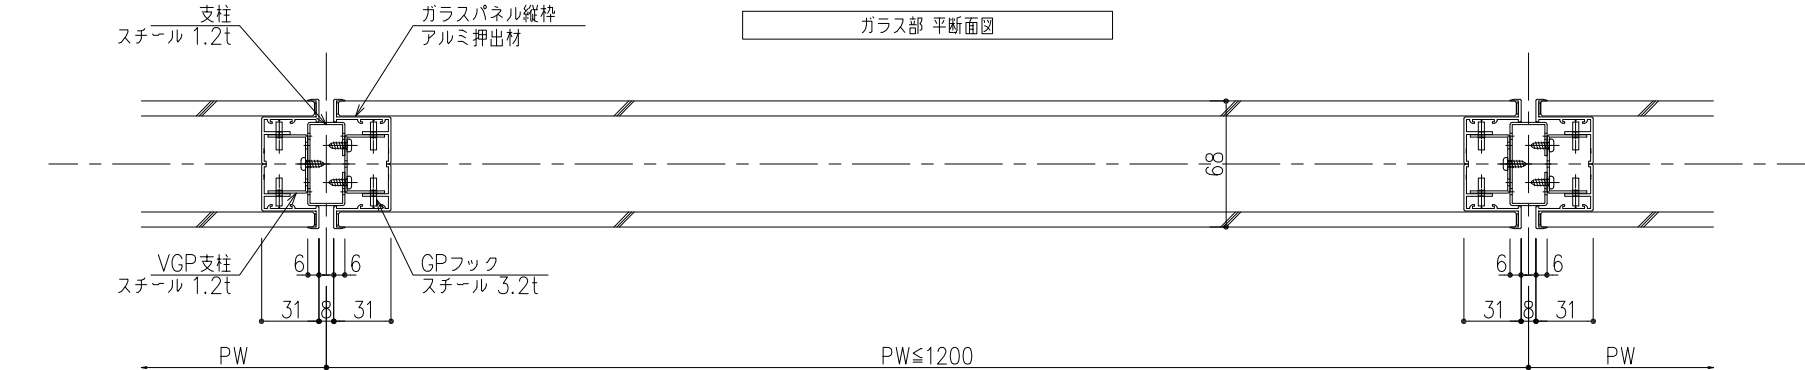


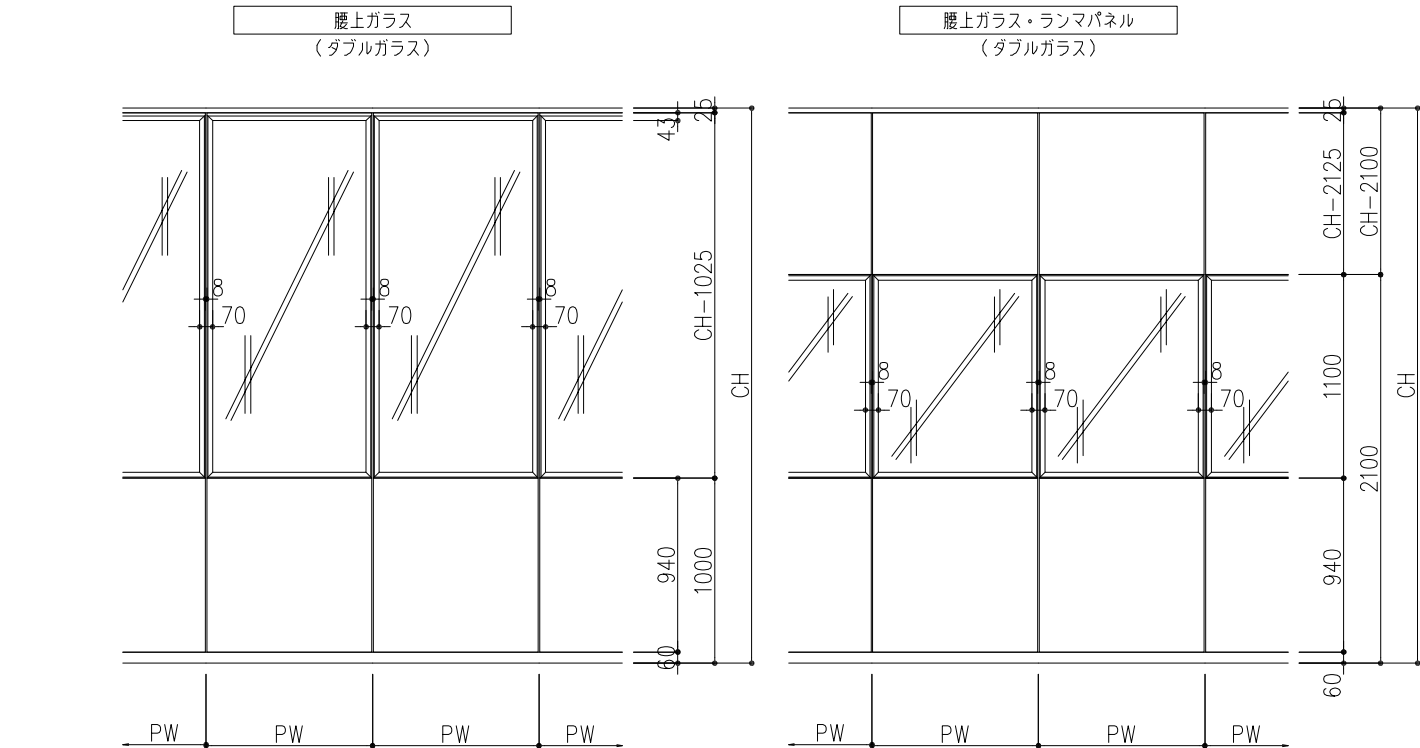

※本図面は2015年12月時点の仕様を基準とした参考納まり図とします。実際の納品仕様と異なる場合がございます。

※仕様内容については予告なく変更する場合がございます。

※本図面の著作権は株式会社イトーキにあり、無断での転用・掲載・使用を禁止します。

工事名	設計監理										
図面名称	施工										
図面番号	尺度	単位									
③ー1.	A3 1/4	m. m.									
認証	年	月	日	検閲	年	月	日	担当	2016年 03月 22日	製図	2016年 03月 22日
								細田		河村	