
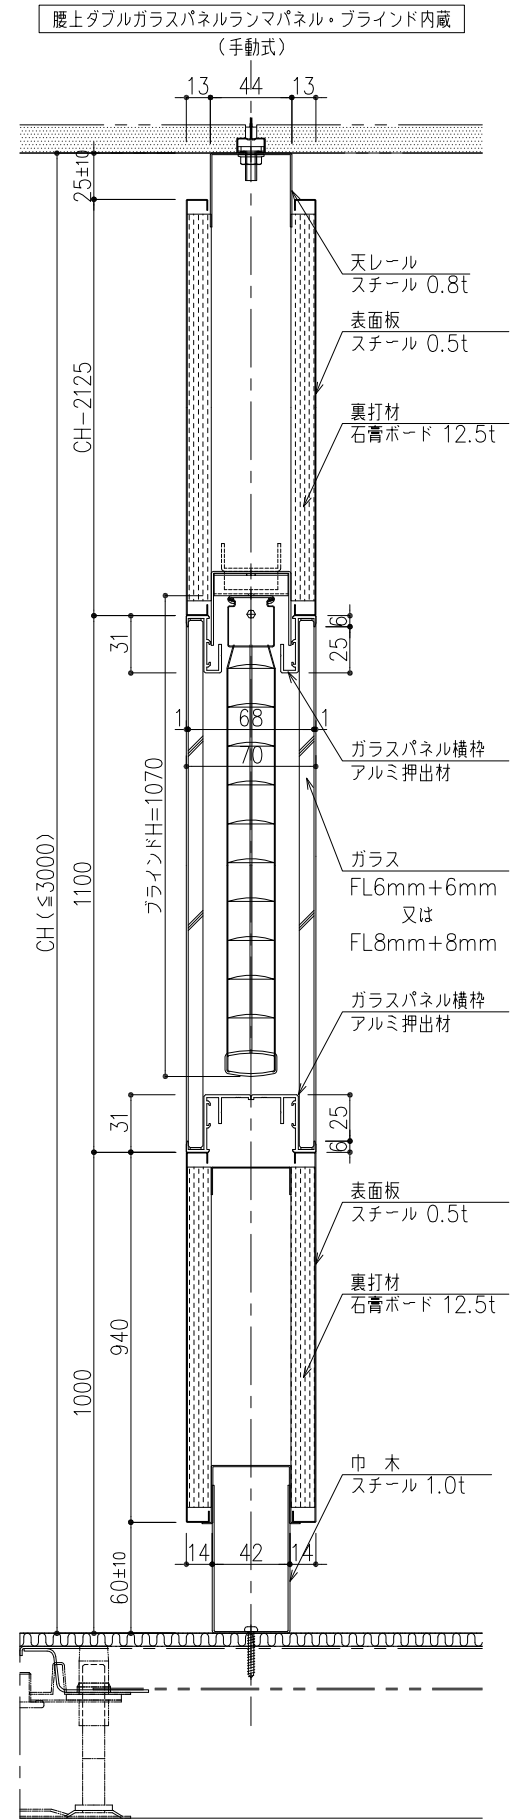
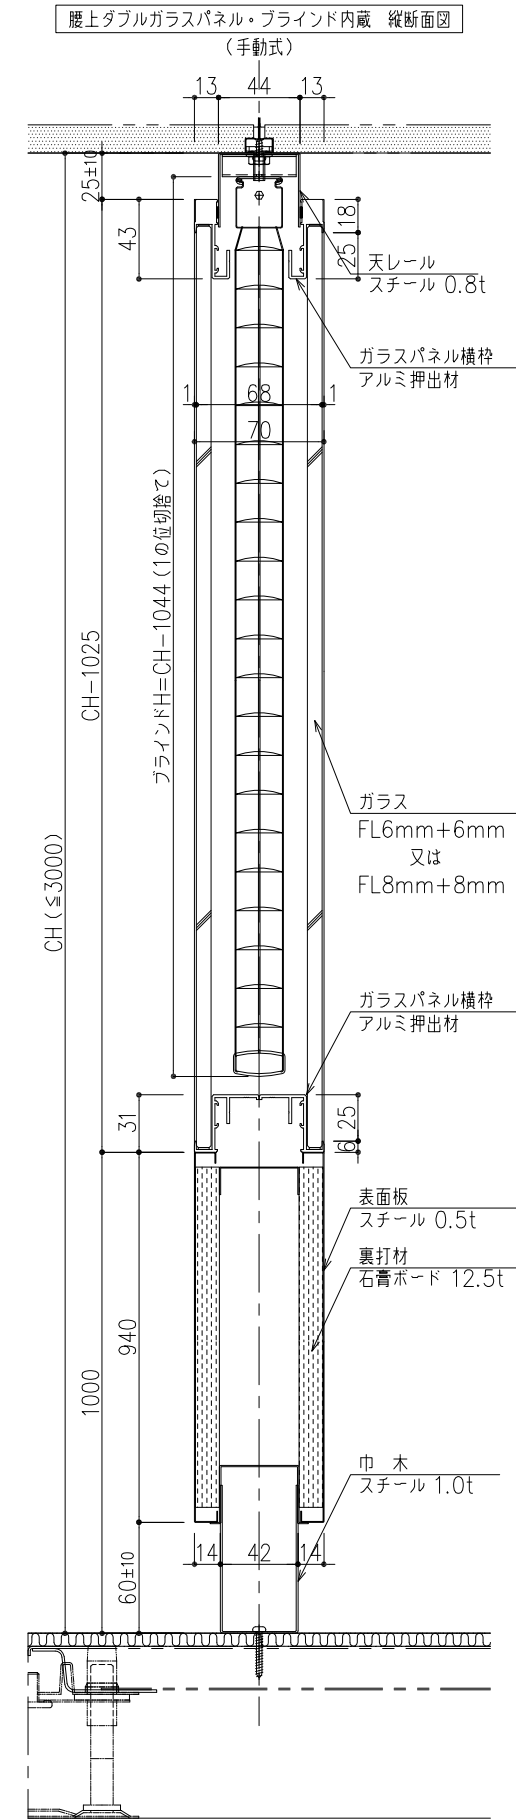


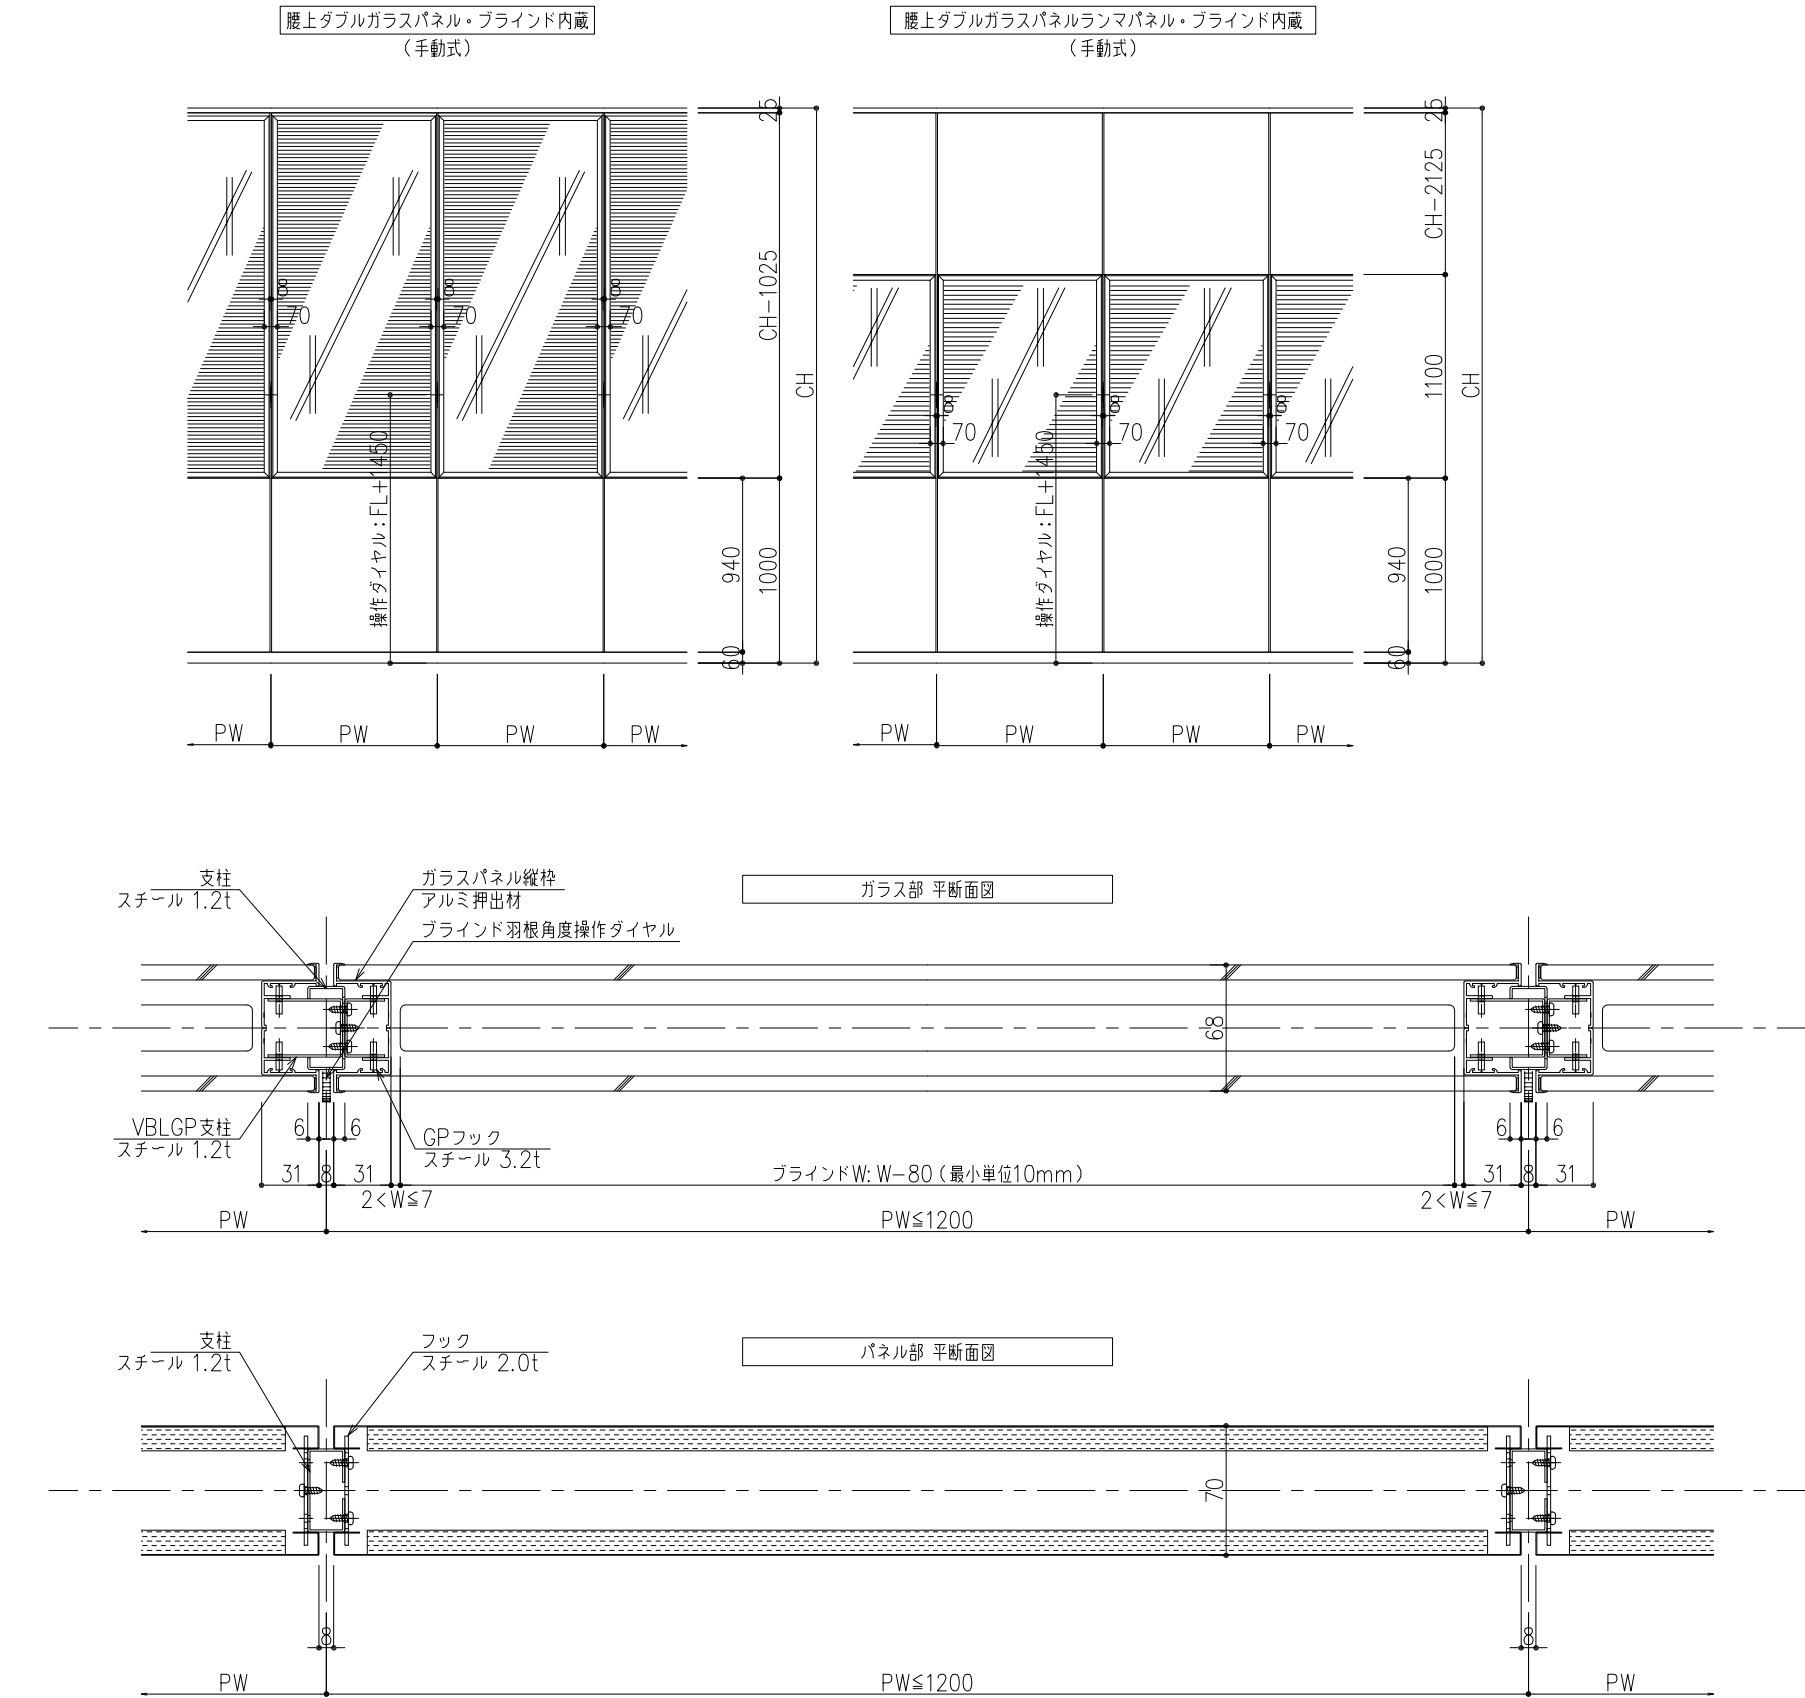

※本図面は2015年12月時点の仕様を基準とした参考納まり図とします。実際の納品仕様と異なる場合がございます。
※仕様内容については予告なく変更する場合がございます。
※本図面の著作権は株式会社イトーキにあり、無断での転用・掲載・使用を禁止します。

工事名		設計監理	
図面名称 屋上ダブルガラス、屋上ダブルガラス・ランパパネル ブラインド内蔵（手動式）標準仕様図		施工	
図面番号 ③ー3.		尺度 A3 1/4	単位 m. m.
認証	年 月 日 検閲 年 月 日	担当2016年 03 月 22 日 細田	製図2016年 03 月 22 日 河村