


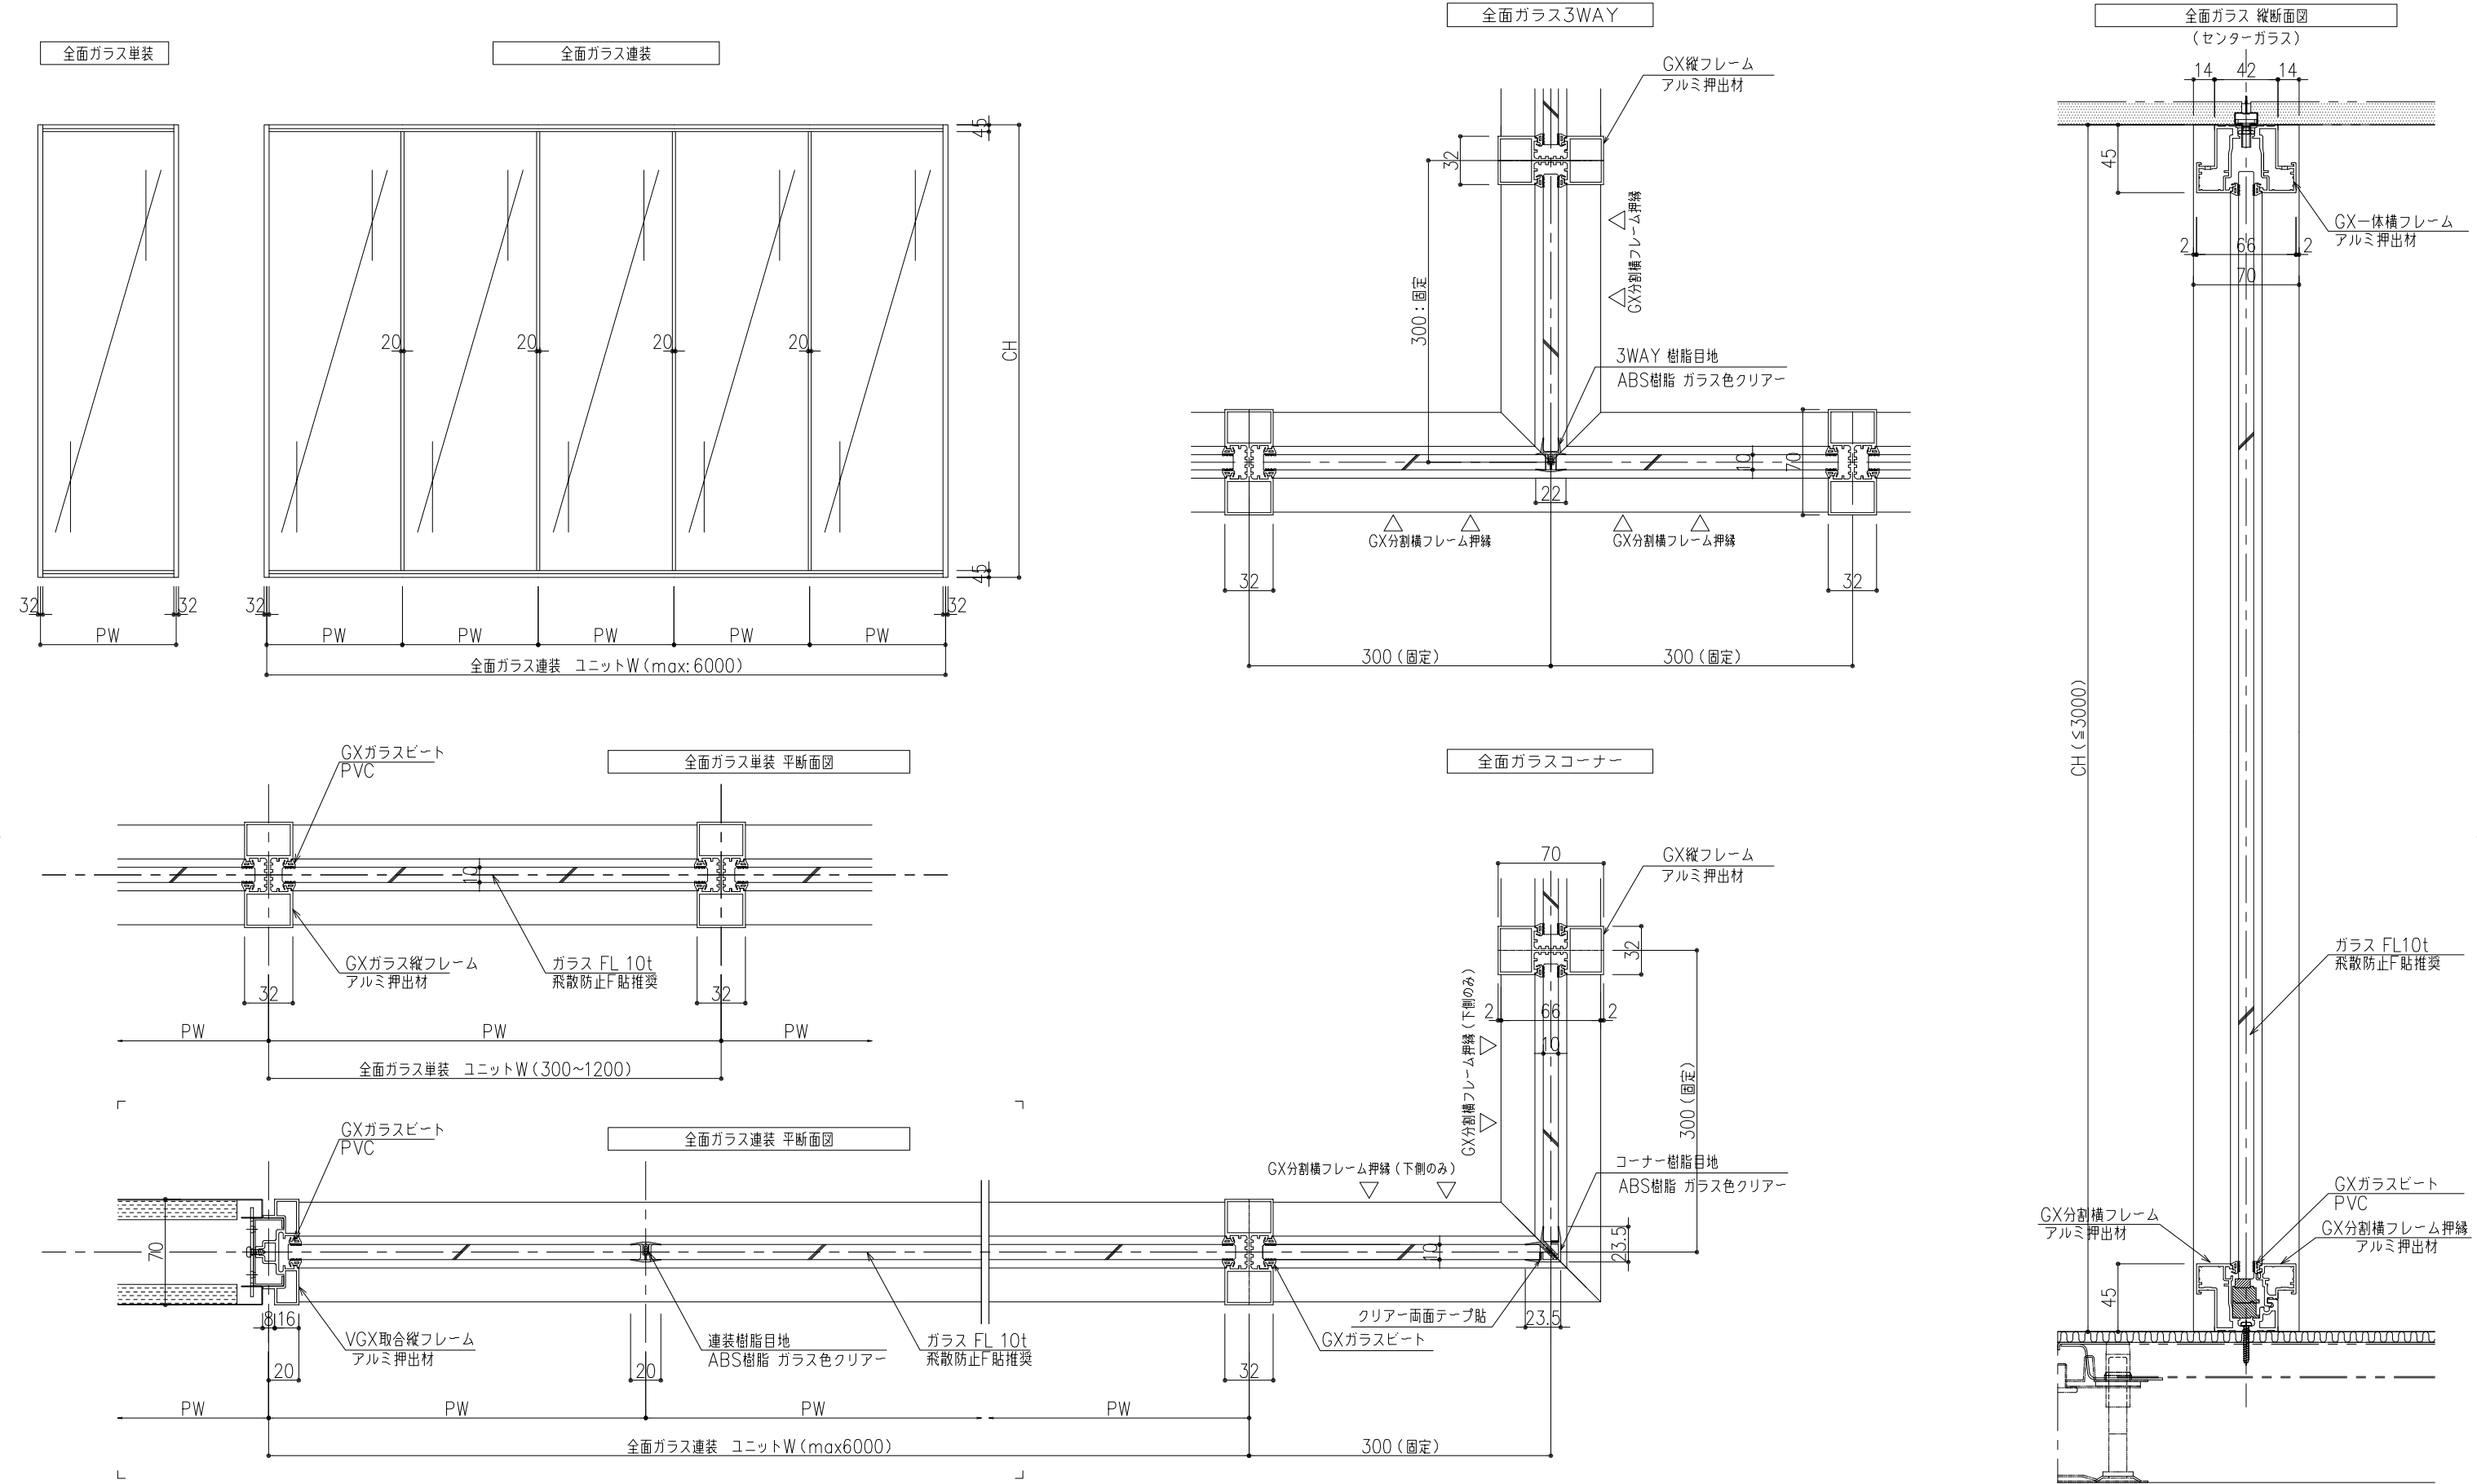

※本図面は2015年12月時点の仕様を基準とした参考納まり図とします。実際の納品仕様と異なる場合がございます。  
※仕様内容については予告なく変更する場合がございます。  
※本図面の著作権は株式会社イトーキにあり、無断での転用・掲載・使用を禁止します。

|                            |          |        |                                     |
|----------------------------|----------|--------|-------------------------------------|
| 工事名                        |          | 設計監理   |                                     |
| 図面名称                       |          | 施工     |                                     |
| 【GX仕様】 全面ガラス（単装）／全面ガラス（連装） |          |        |                                     |
| 図面番号                       |          | 尺度     | 単位                                  |
| ④ー1.                       |          | A3 1/4 | m. m.                               |
| 認証                         | 年 月 日 検閲 | 年 月 日  | 担当2016年 03 月 22 日 製図2016年 03 月 22 日 |
|                            |          |        | 細田 河村                               |