
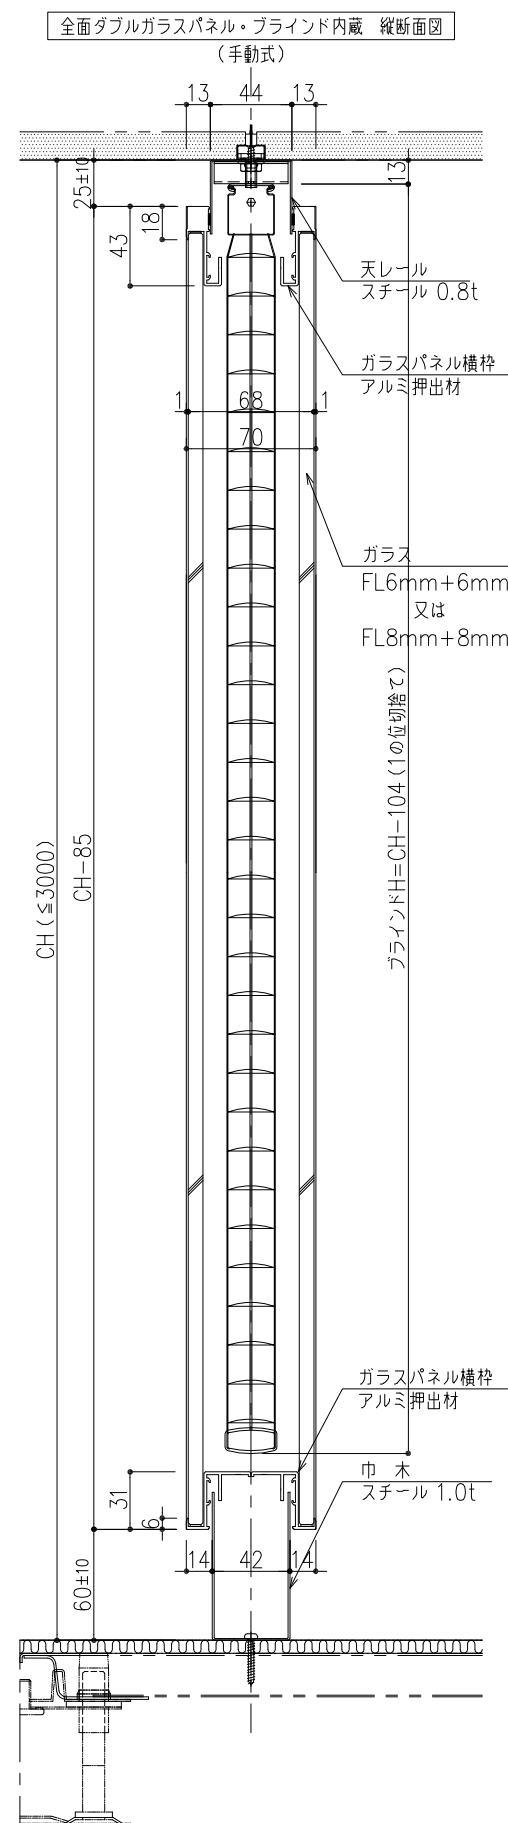


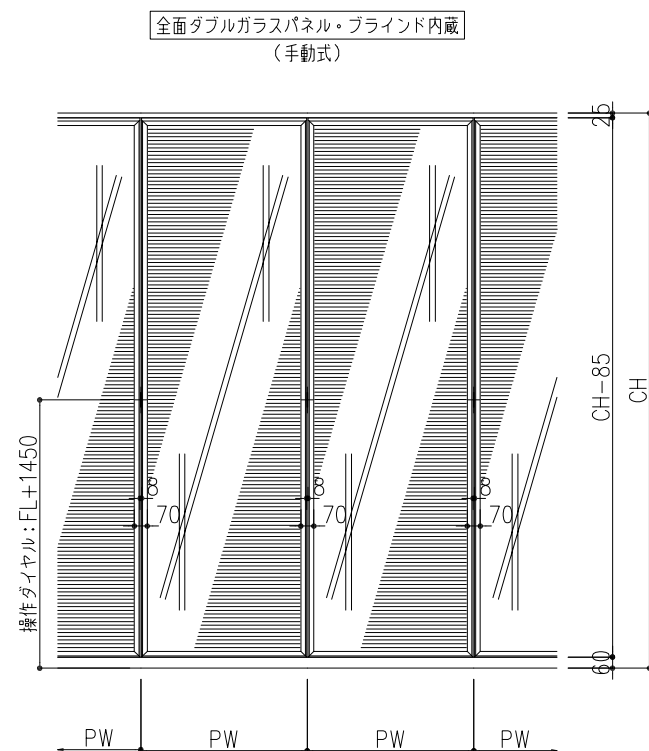

※本図面は2015年12月時点の仕様を基準とした参考納まり図とします。実際の納品仕様と異なる場合がございます。

※仕様内容については予告なく変更する場合がございます。

※本図面の著作権は株式会社イトーキにあり、無断での転用・掲載・使用を禁止します。

工事名	設計監理	
図面名称 全面ダブルガラスパネル・ブラインド内蔵 (手動式)標準仕様図	施工	
図面番号	尺度	単位
⑤ー2.	A3 1/4	m. m.
認証 年 月 日 様 年 月 日	担当 2016 年 03 月 22 日	製図 2016 年 03 月 22 日
	細田	河村

クレアパート

