


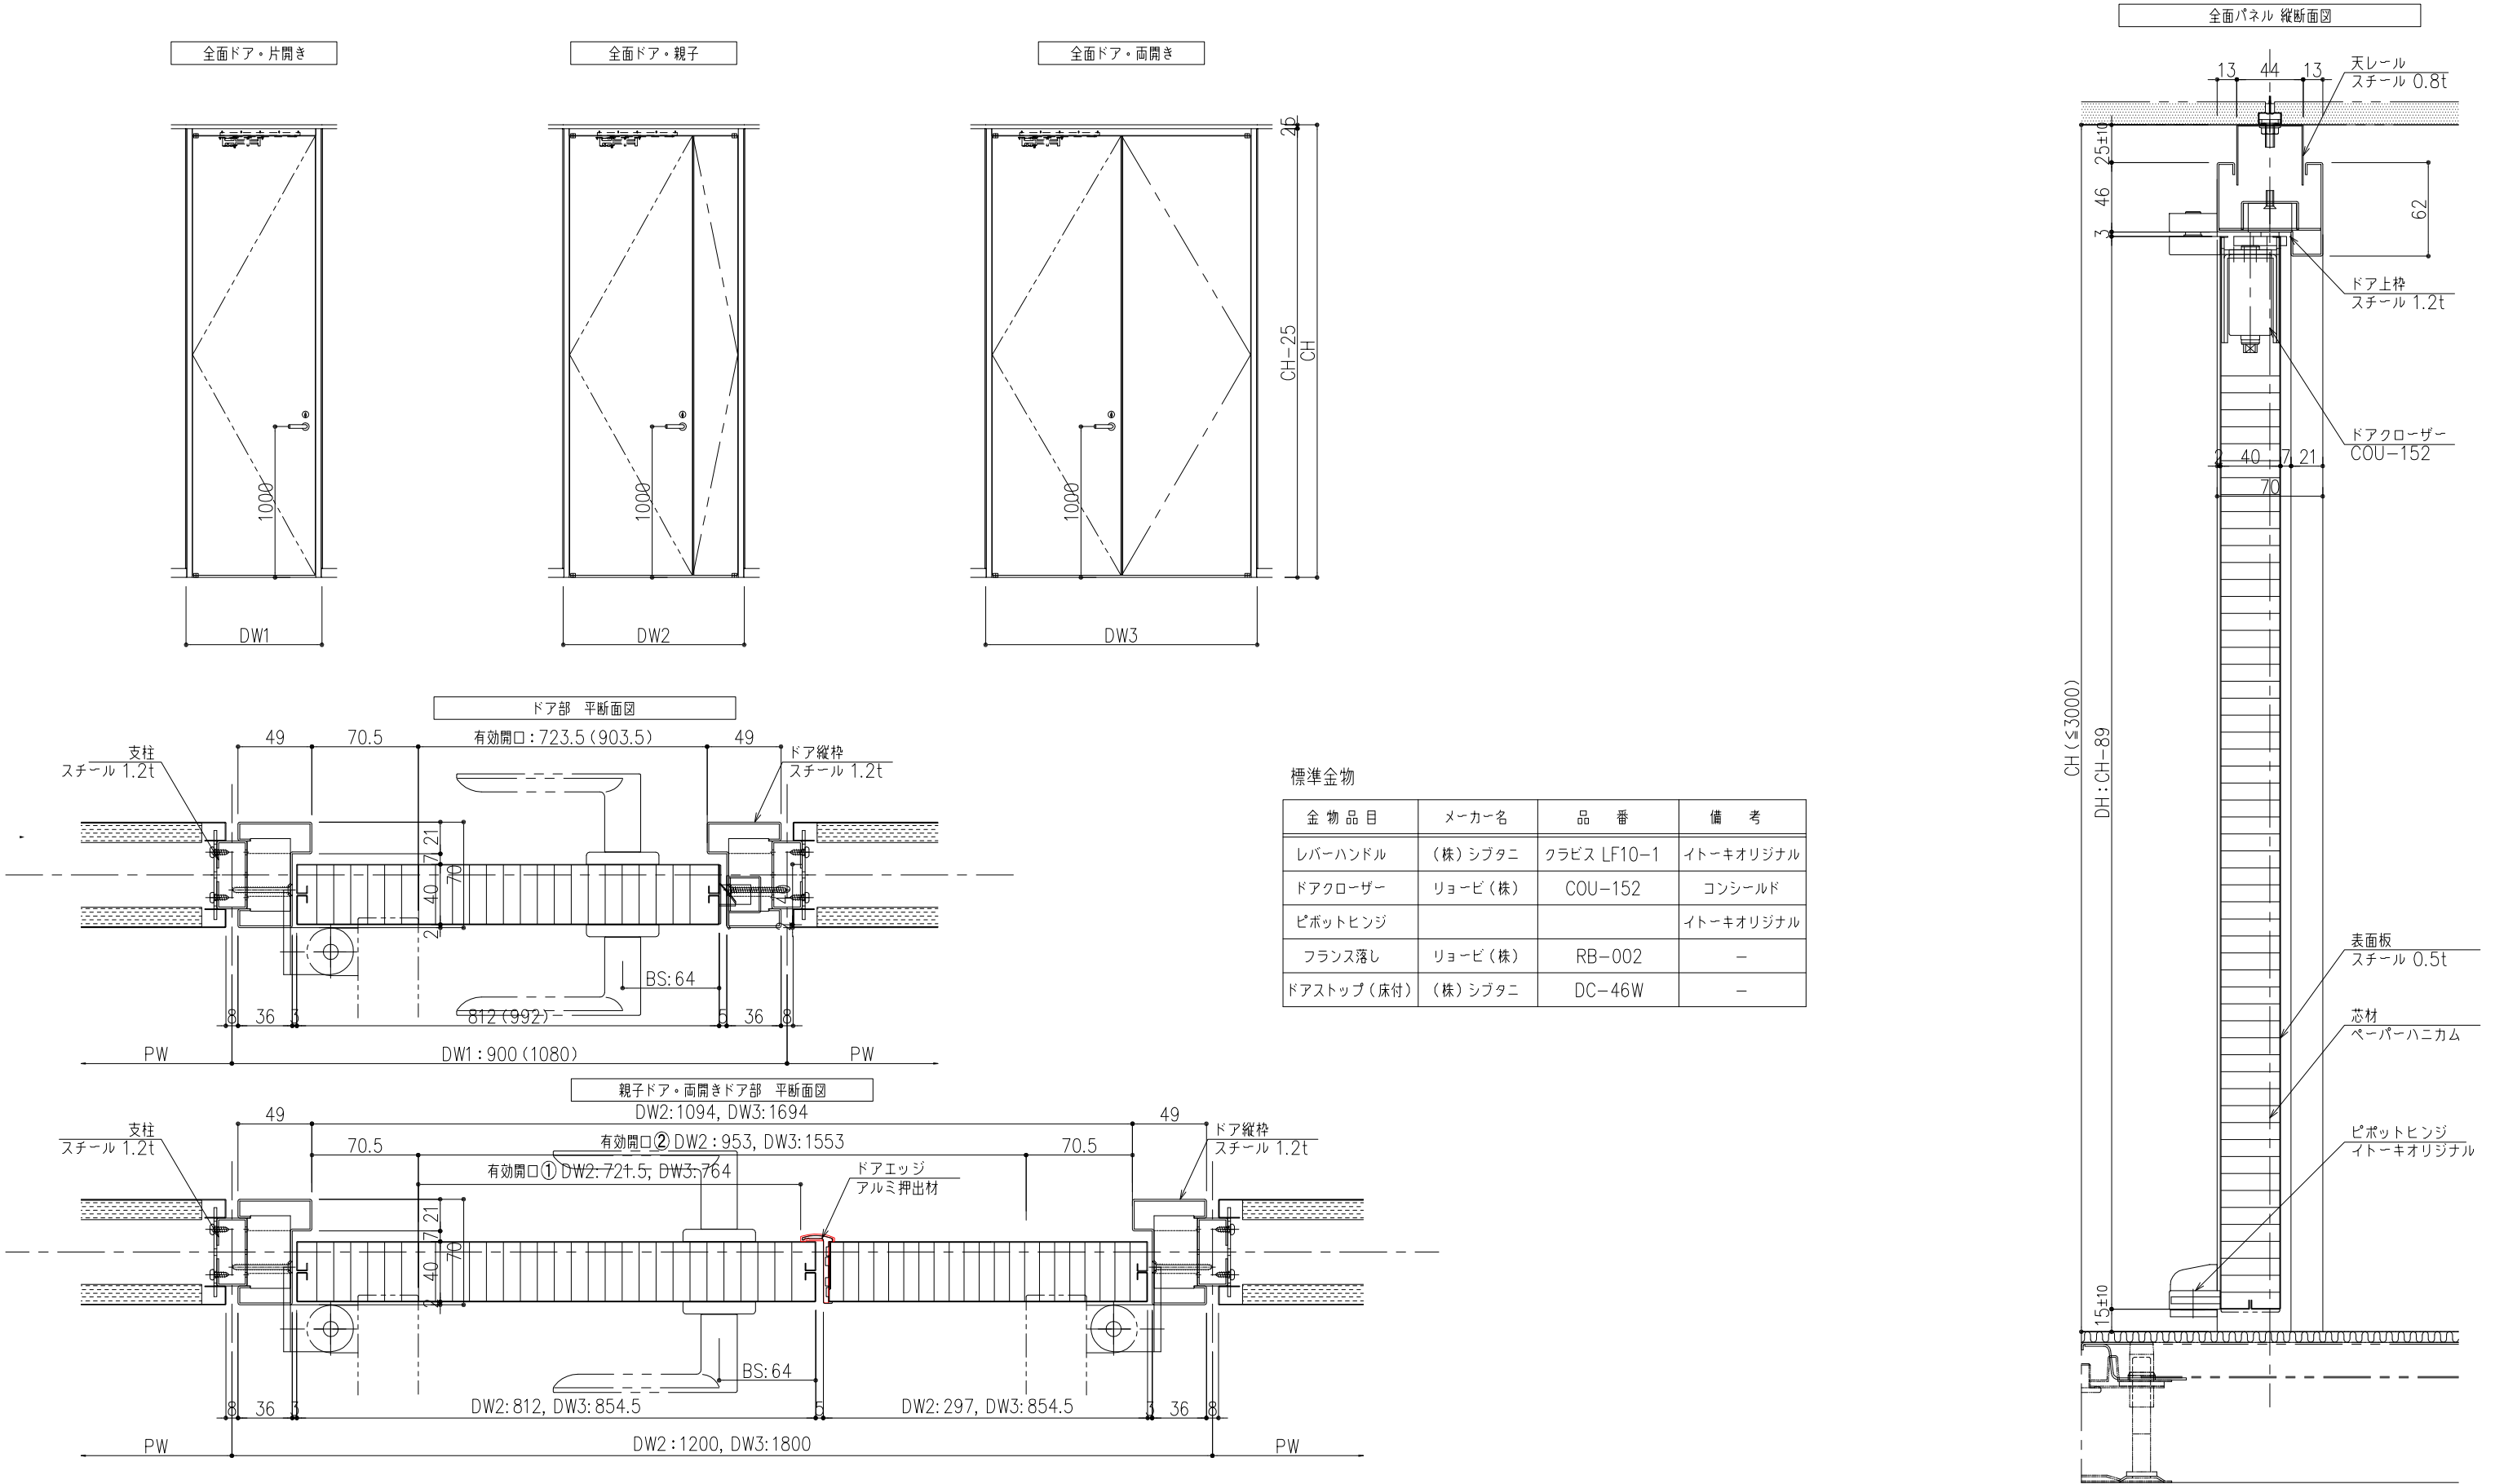

※本図面は2015年12月時点の仕様を基準とした参考納まり図とします。実際の納品仕様と異なる場合がございます。

※仕様内容については予告なく変更する場合がございます。

※本図面の著作権は株式会社イトーキにあり、無断での転用・掲載・使用を禁止します。

工事名
図面名称
図面番号
⑥-2.
認定
年
月
日
検
年
月
日
担当
2016年 03月 22日
細田

設計監理
施工
尺度
A3 1/4
単位
m. m.
製造
2016年 03月 22日
河村

クレアパート
ITOKI
株式会社イトーキ