




幕板コンシールド・片開き

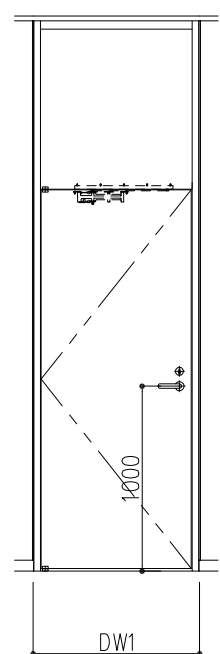


幕板コンシールド・親子

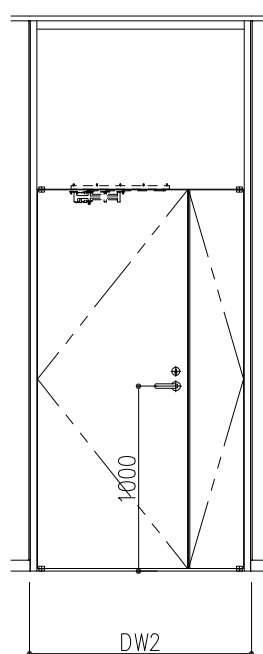


幕板コンシールド・両開き

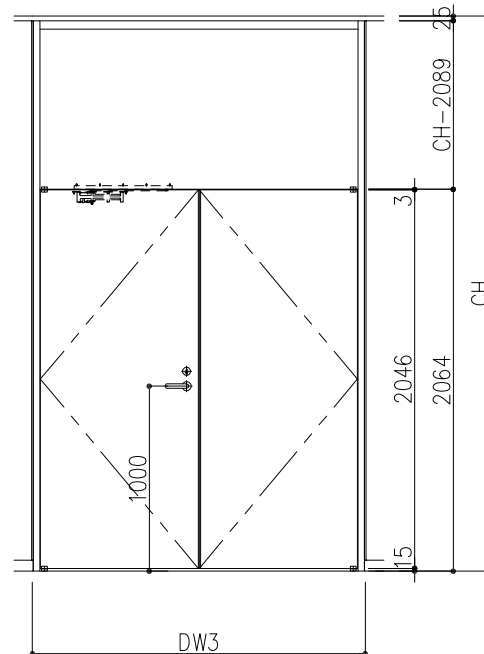


ドア部 平断面図

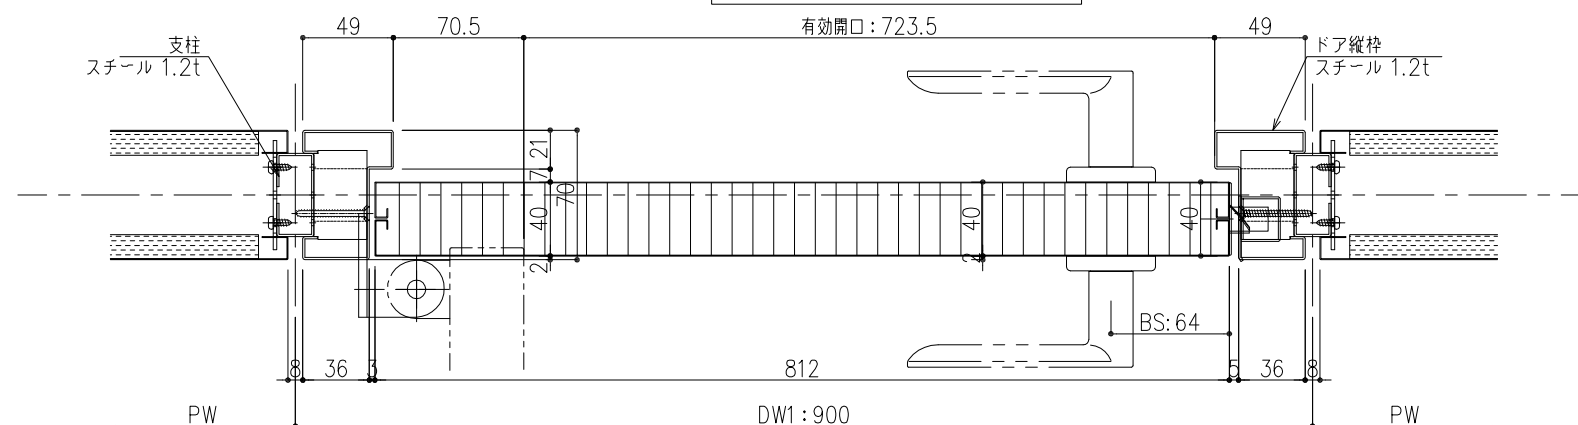

親子ドア・両開きドア部 平断面図

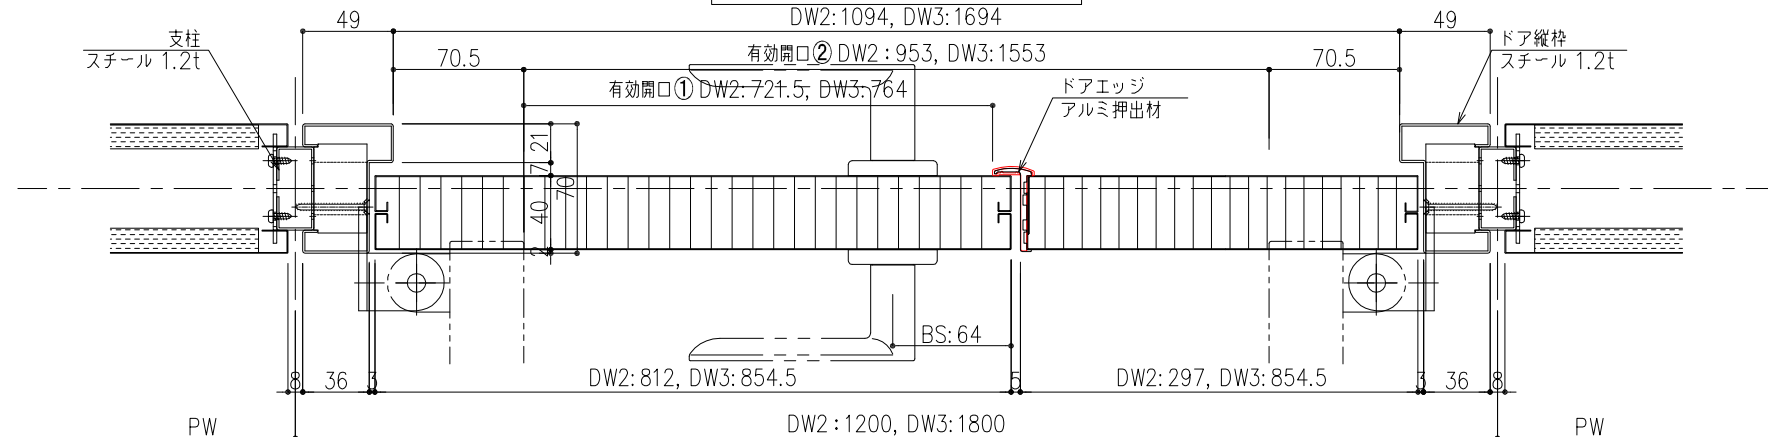

幕板コンシールド、ドア 縦断面図

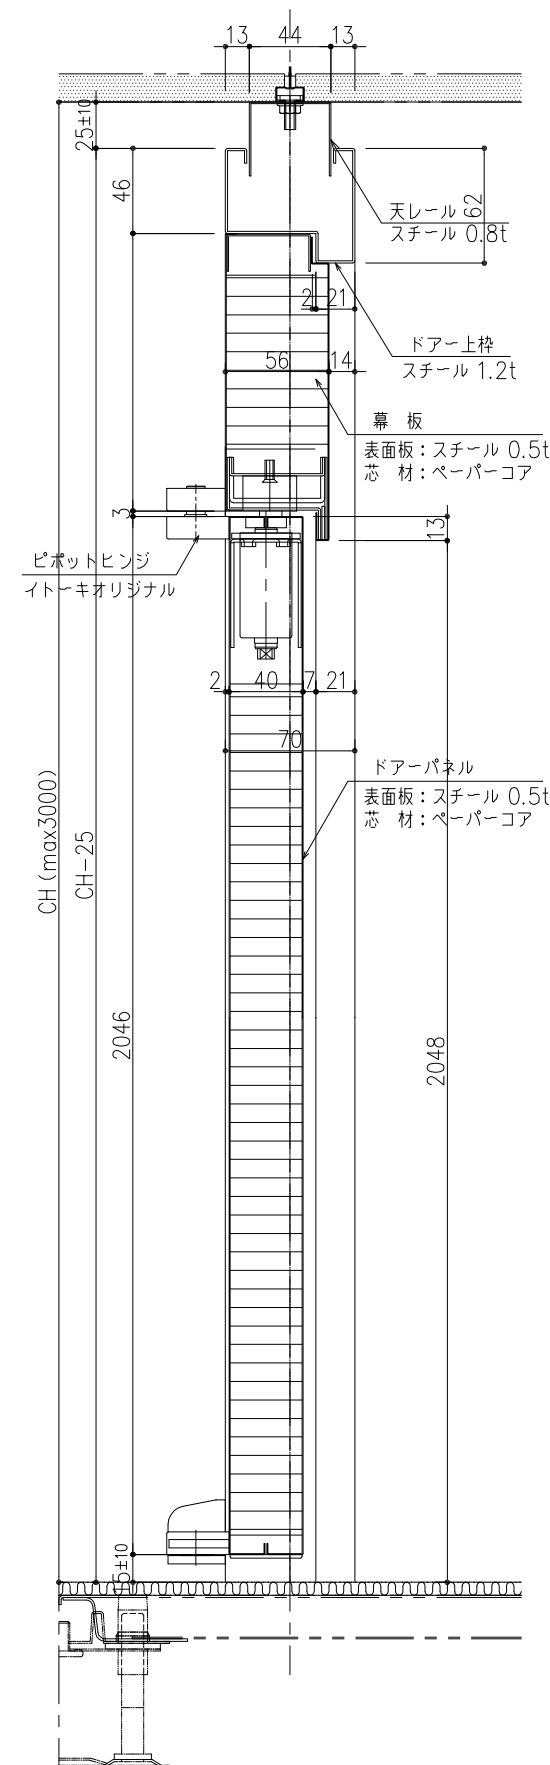

スチール 1.2t

幕板

表面板：スチール 0.5t
芯材：ペーパーコア

ドアパネル
 表面板：スチール 0.5t
 芯材：ペーパーコア

CH (may 3000) H₂O

CH-25

--	--

2048

※本図面は2015年12月時点の仕様を基準とした参考納まり図とします。実際の納品仕様と異なる場合がございます。

※仕様内容については予告なく変更する場合がございます。

※本図面の著作権は株式会社イトーキにあり、無断での転用・掲載・使用を禁止します。

工事名

設計監理

图面名称

施工

図面番号

尺度

單位

⑥-4.

A3 1/4

認定 年 月 日 検印 年 月 日 担当2016年 03 月 22 日 製図2016年 03 月 22 日
 細田 河村

クレアパート

