
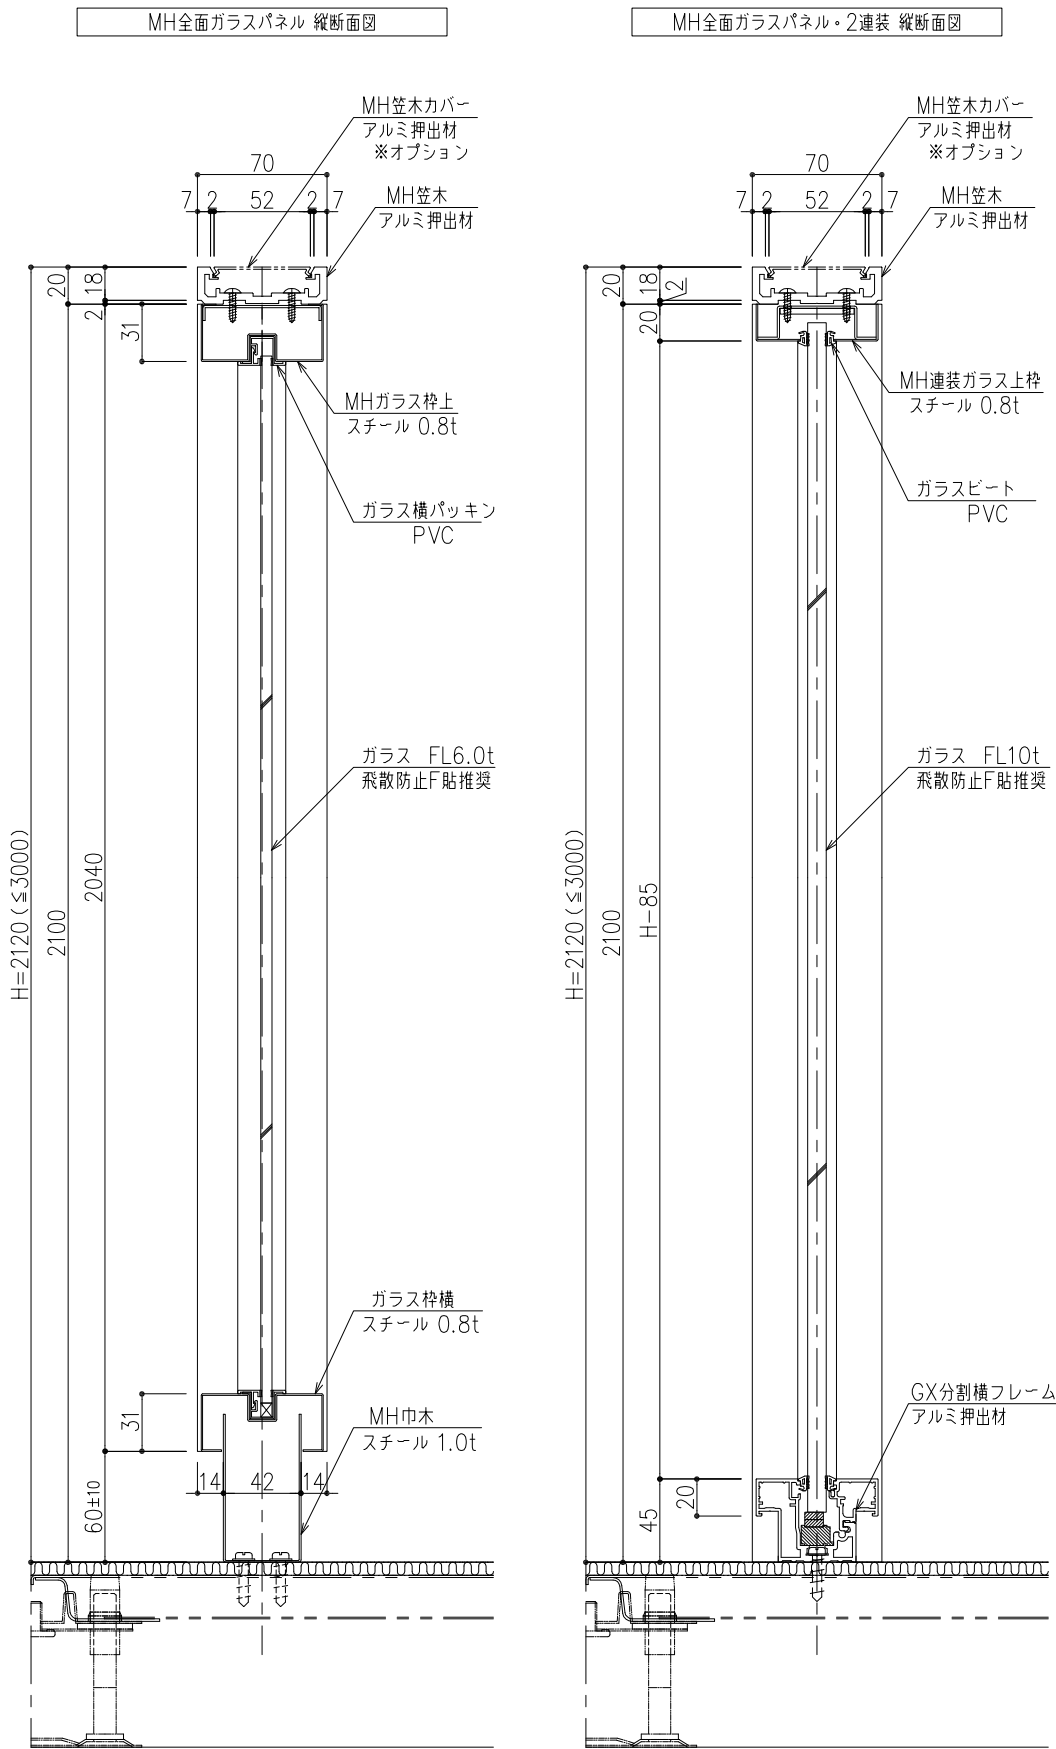


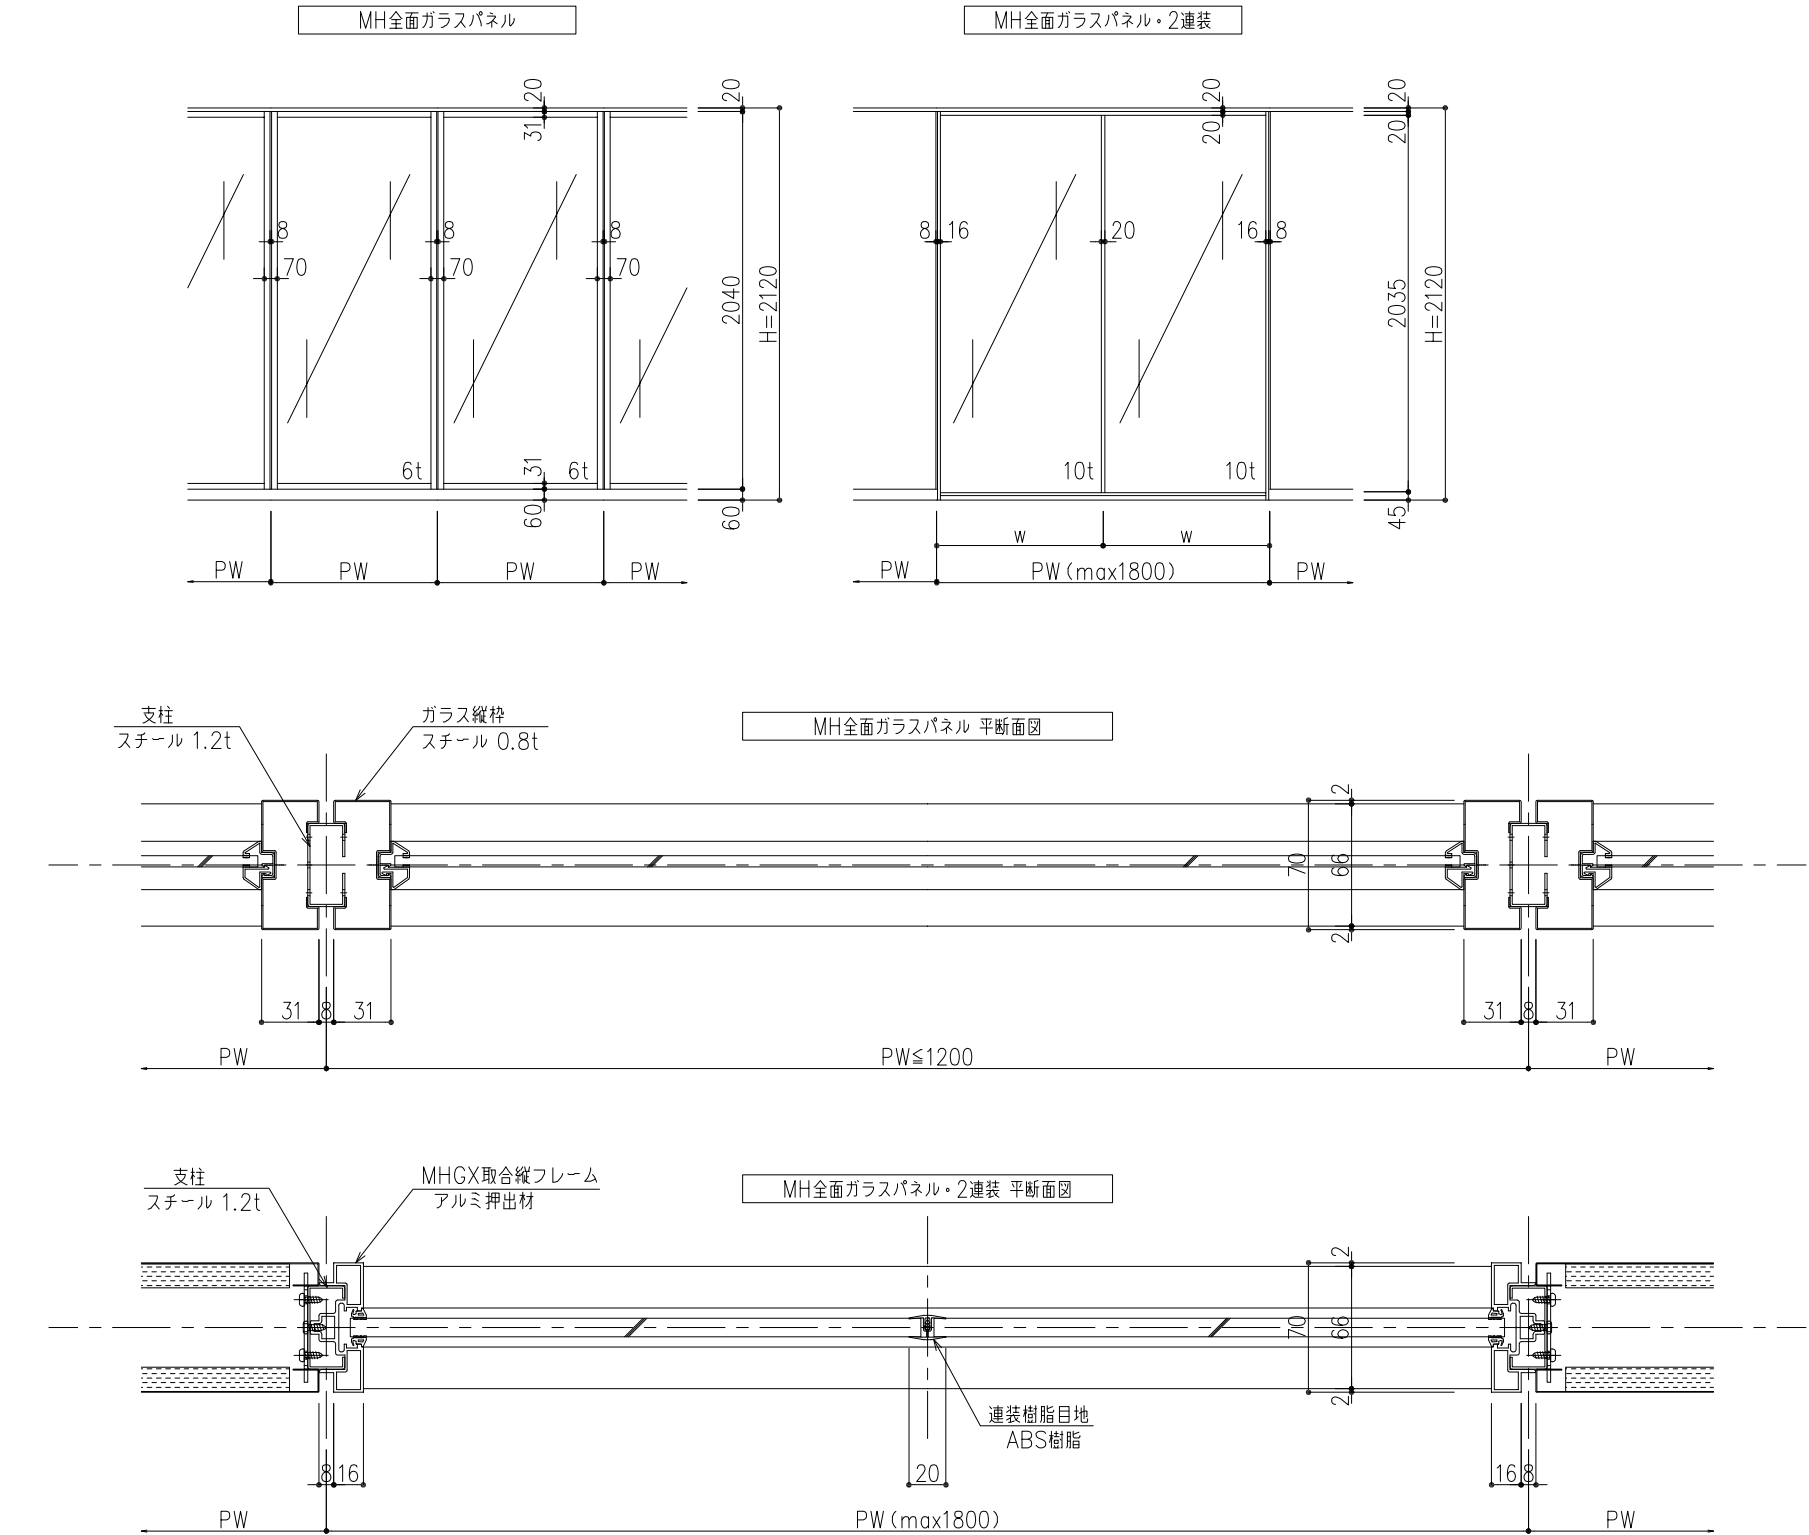

※本図面は2015年12月時点の仕様を基準とした参考納まり図とします。実際の納品仕様と異なる場合がございます。

※仕様内容については予告なく変更する場合がございます。

※本図面の著作権は株式会社イトーキにあり、無断での転用・掲載・使用を禁止します。

工事名	設計監理
図面名称 MH全面ガラス 標準仕様図	施工
図面番号 ⑧-2.	尺 寸 A3 1/4
単位 m. m.	
図面番号 ⑧-2.	
設計 年 月 日 校閲 年 月 日	担当2016年 03 月 22 日 製造2016年 03 月 22 日
	細田 河村