
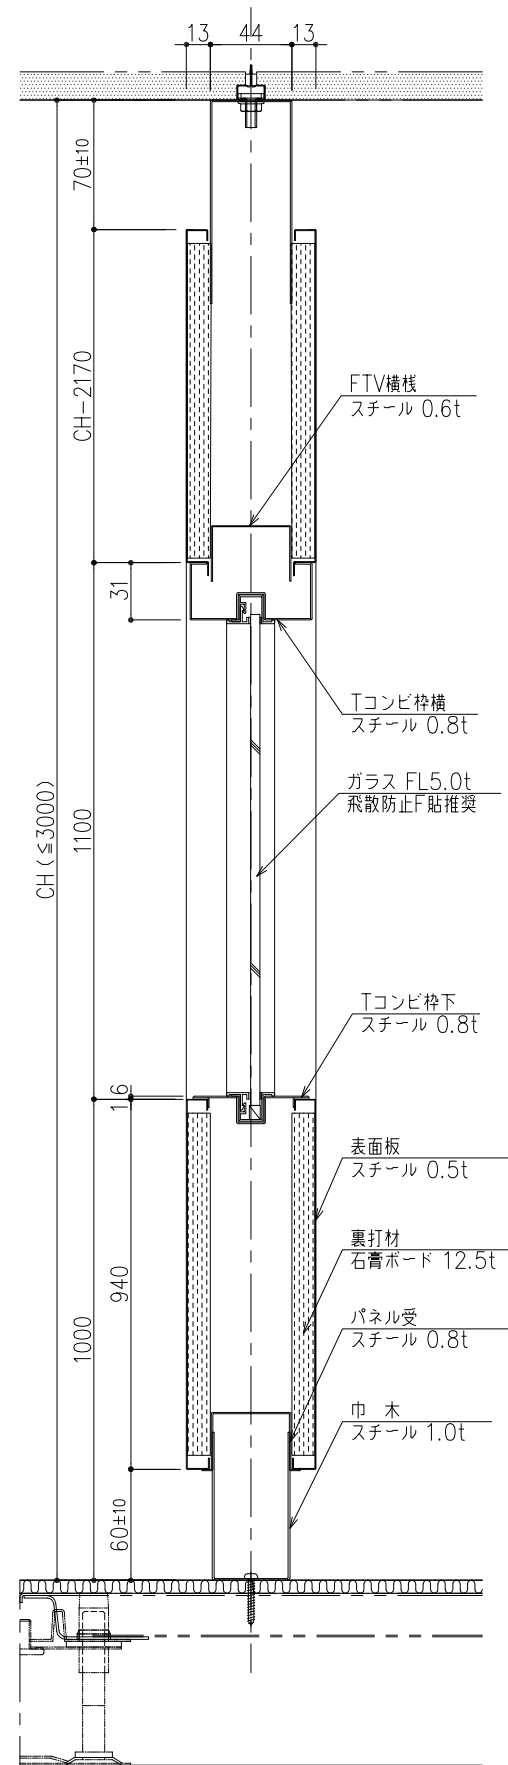
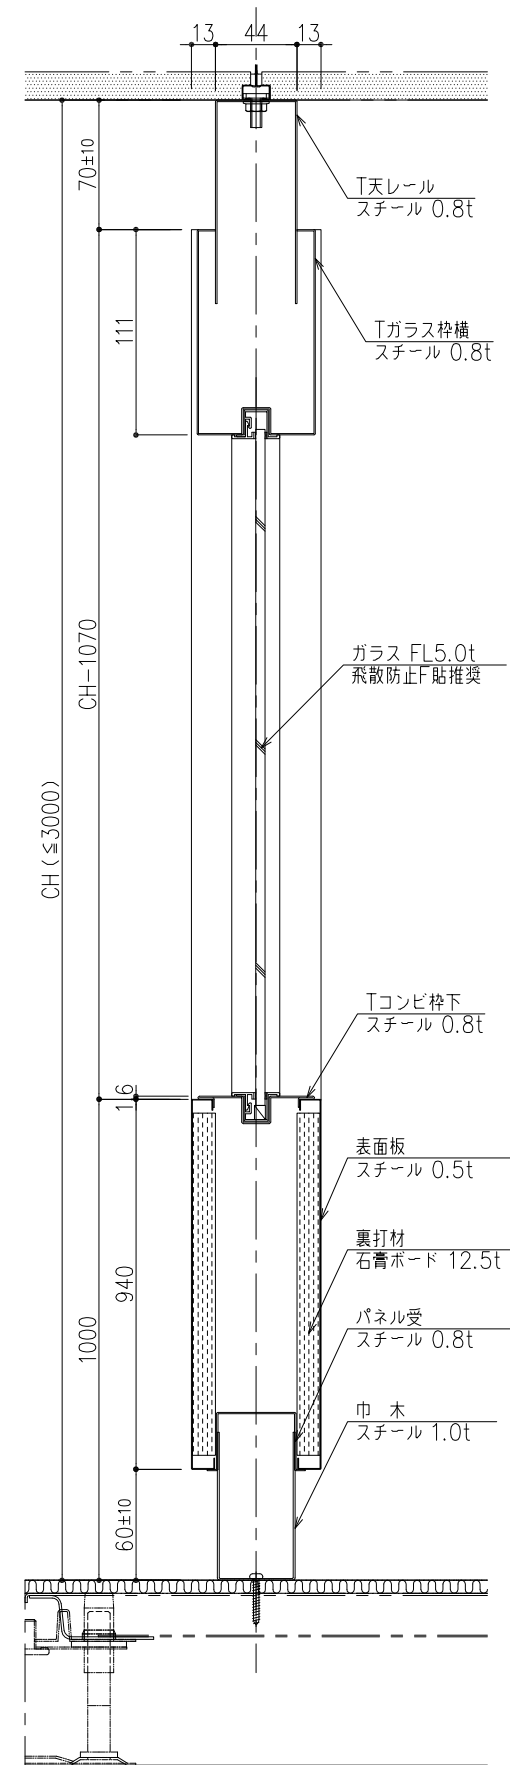
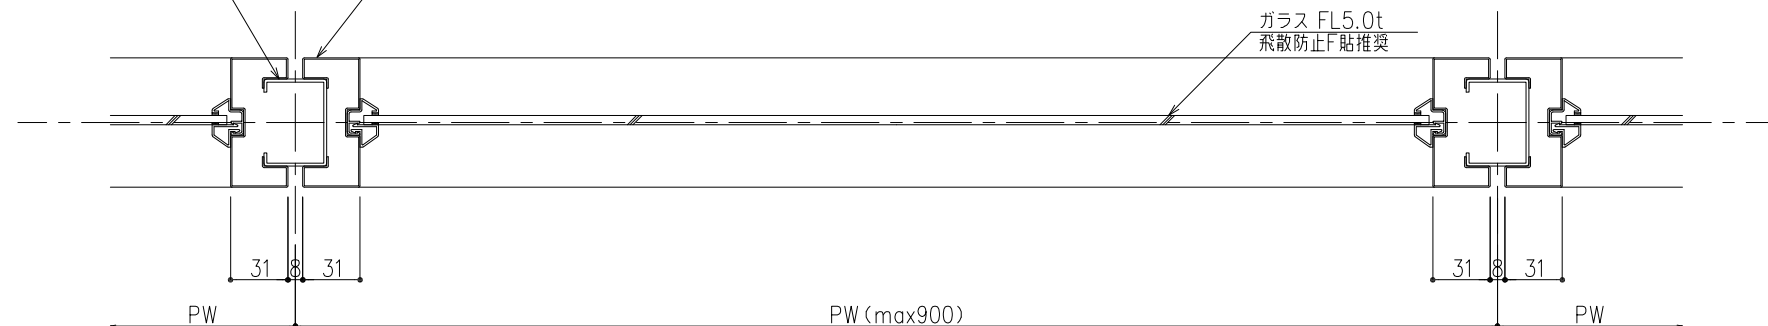
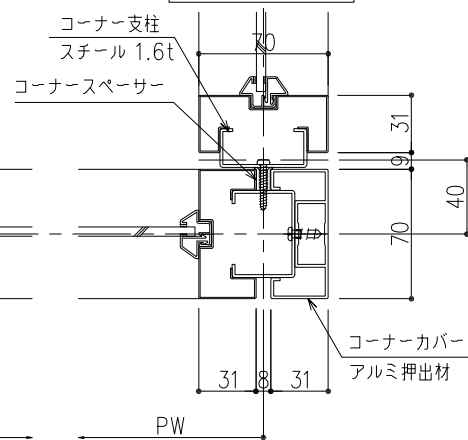
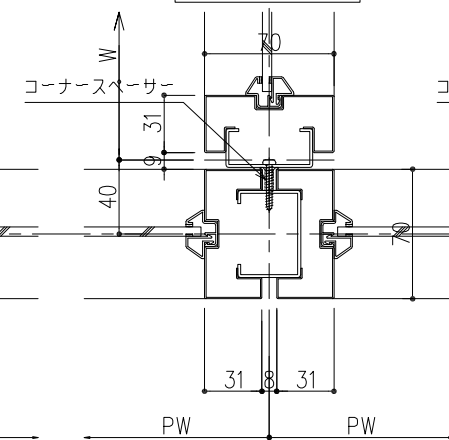
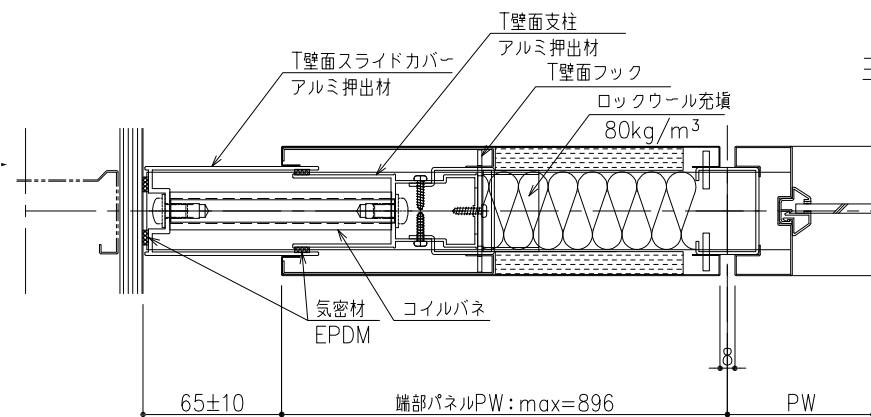
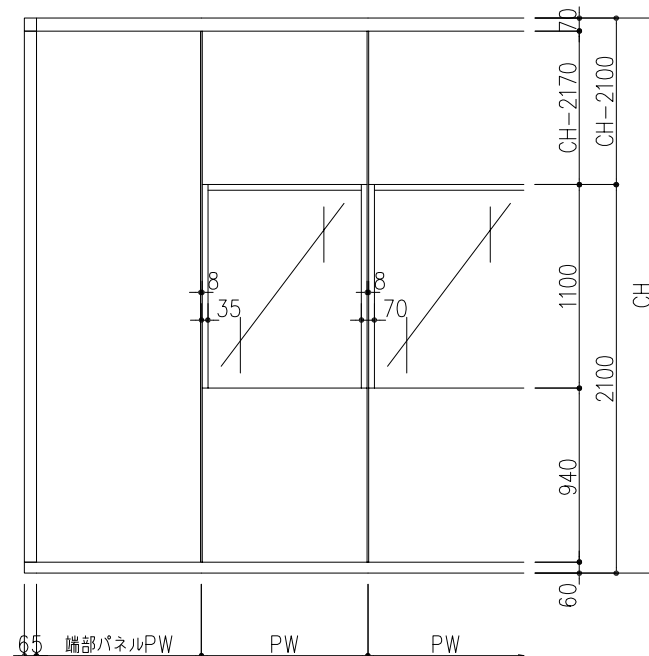


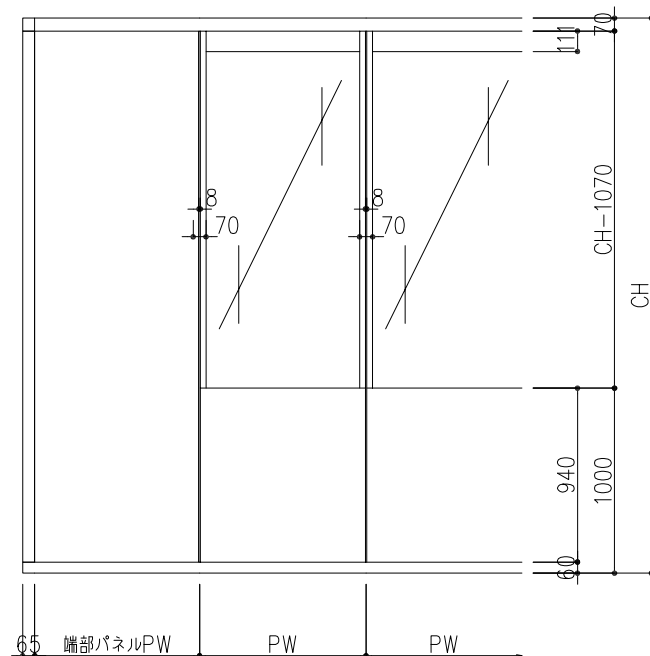

※本図面は2015年12月時点の仕様を基準とした参考納まり図とします。実際の納品仕様と異なる場合がございます。

※仕様内容については予告なく変更する場合がございます。

※本図面の著作権は株式会社イトーキにあり、無断での転用、掲載、使用を禁止します。

工事名

設計監理

図面名称 腰上ガラス 標準仕様図

施工

図面番号

尺度 A3 1/4

單位 m. m.

認 証 年 月 日 棟 図 年 月 日 担当 2016 年 03 月 22 日 製 図 2016 年 03 月 22 日
細 田 河 村

高耐震間仕切G

