
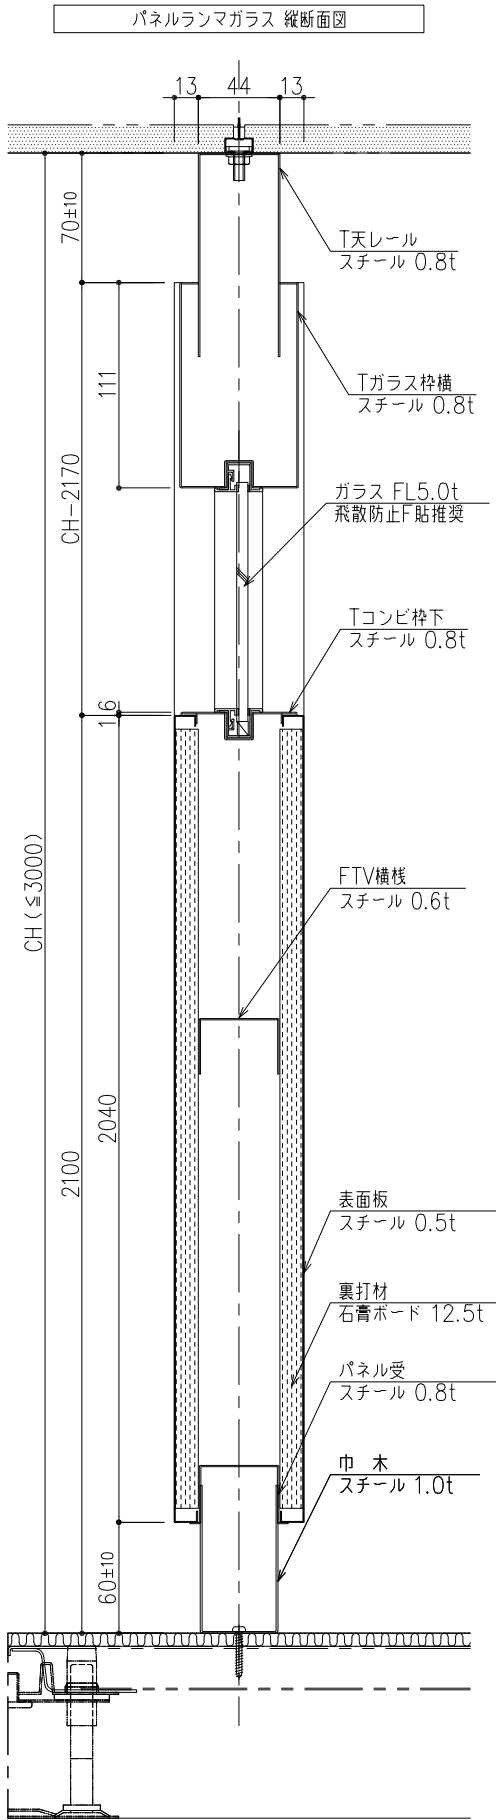
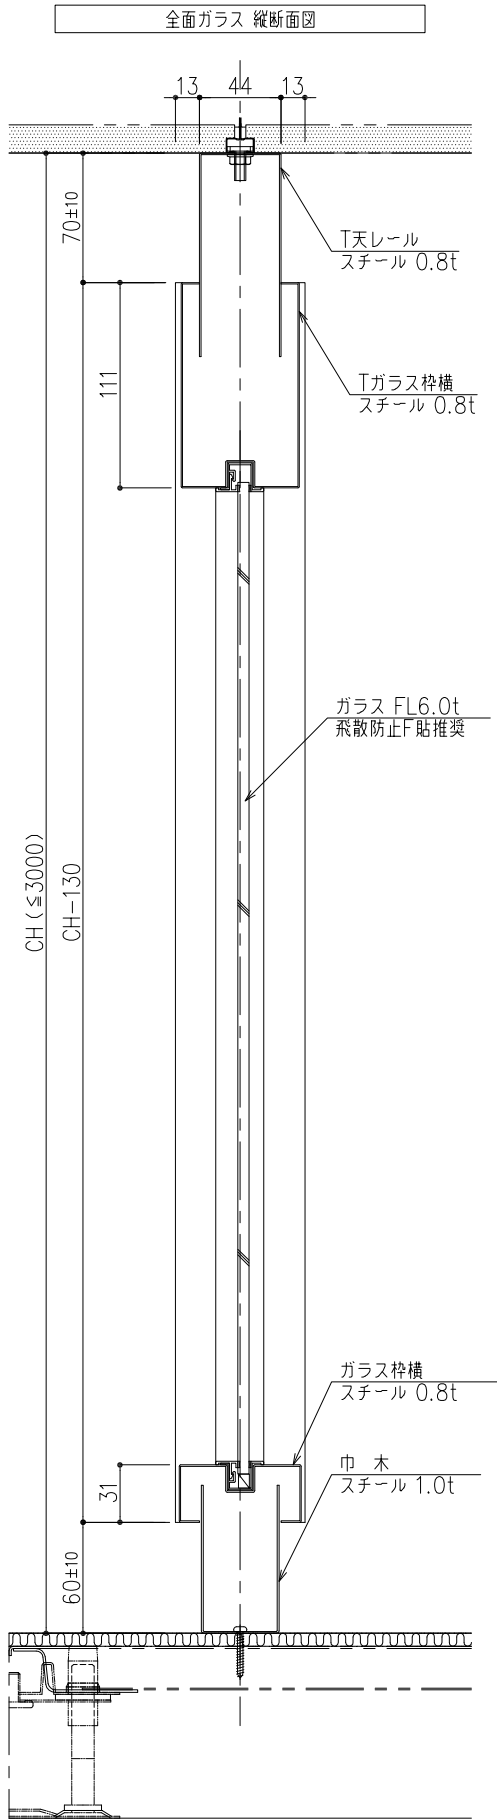


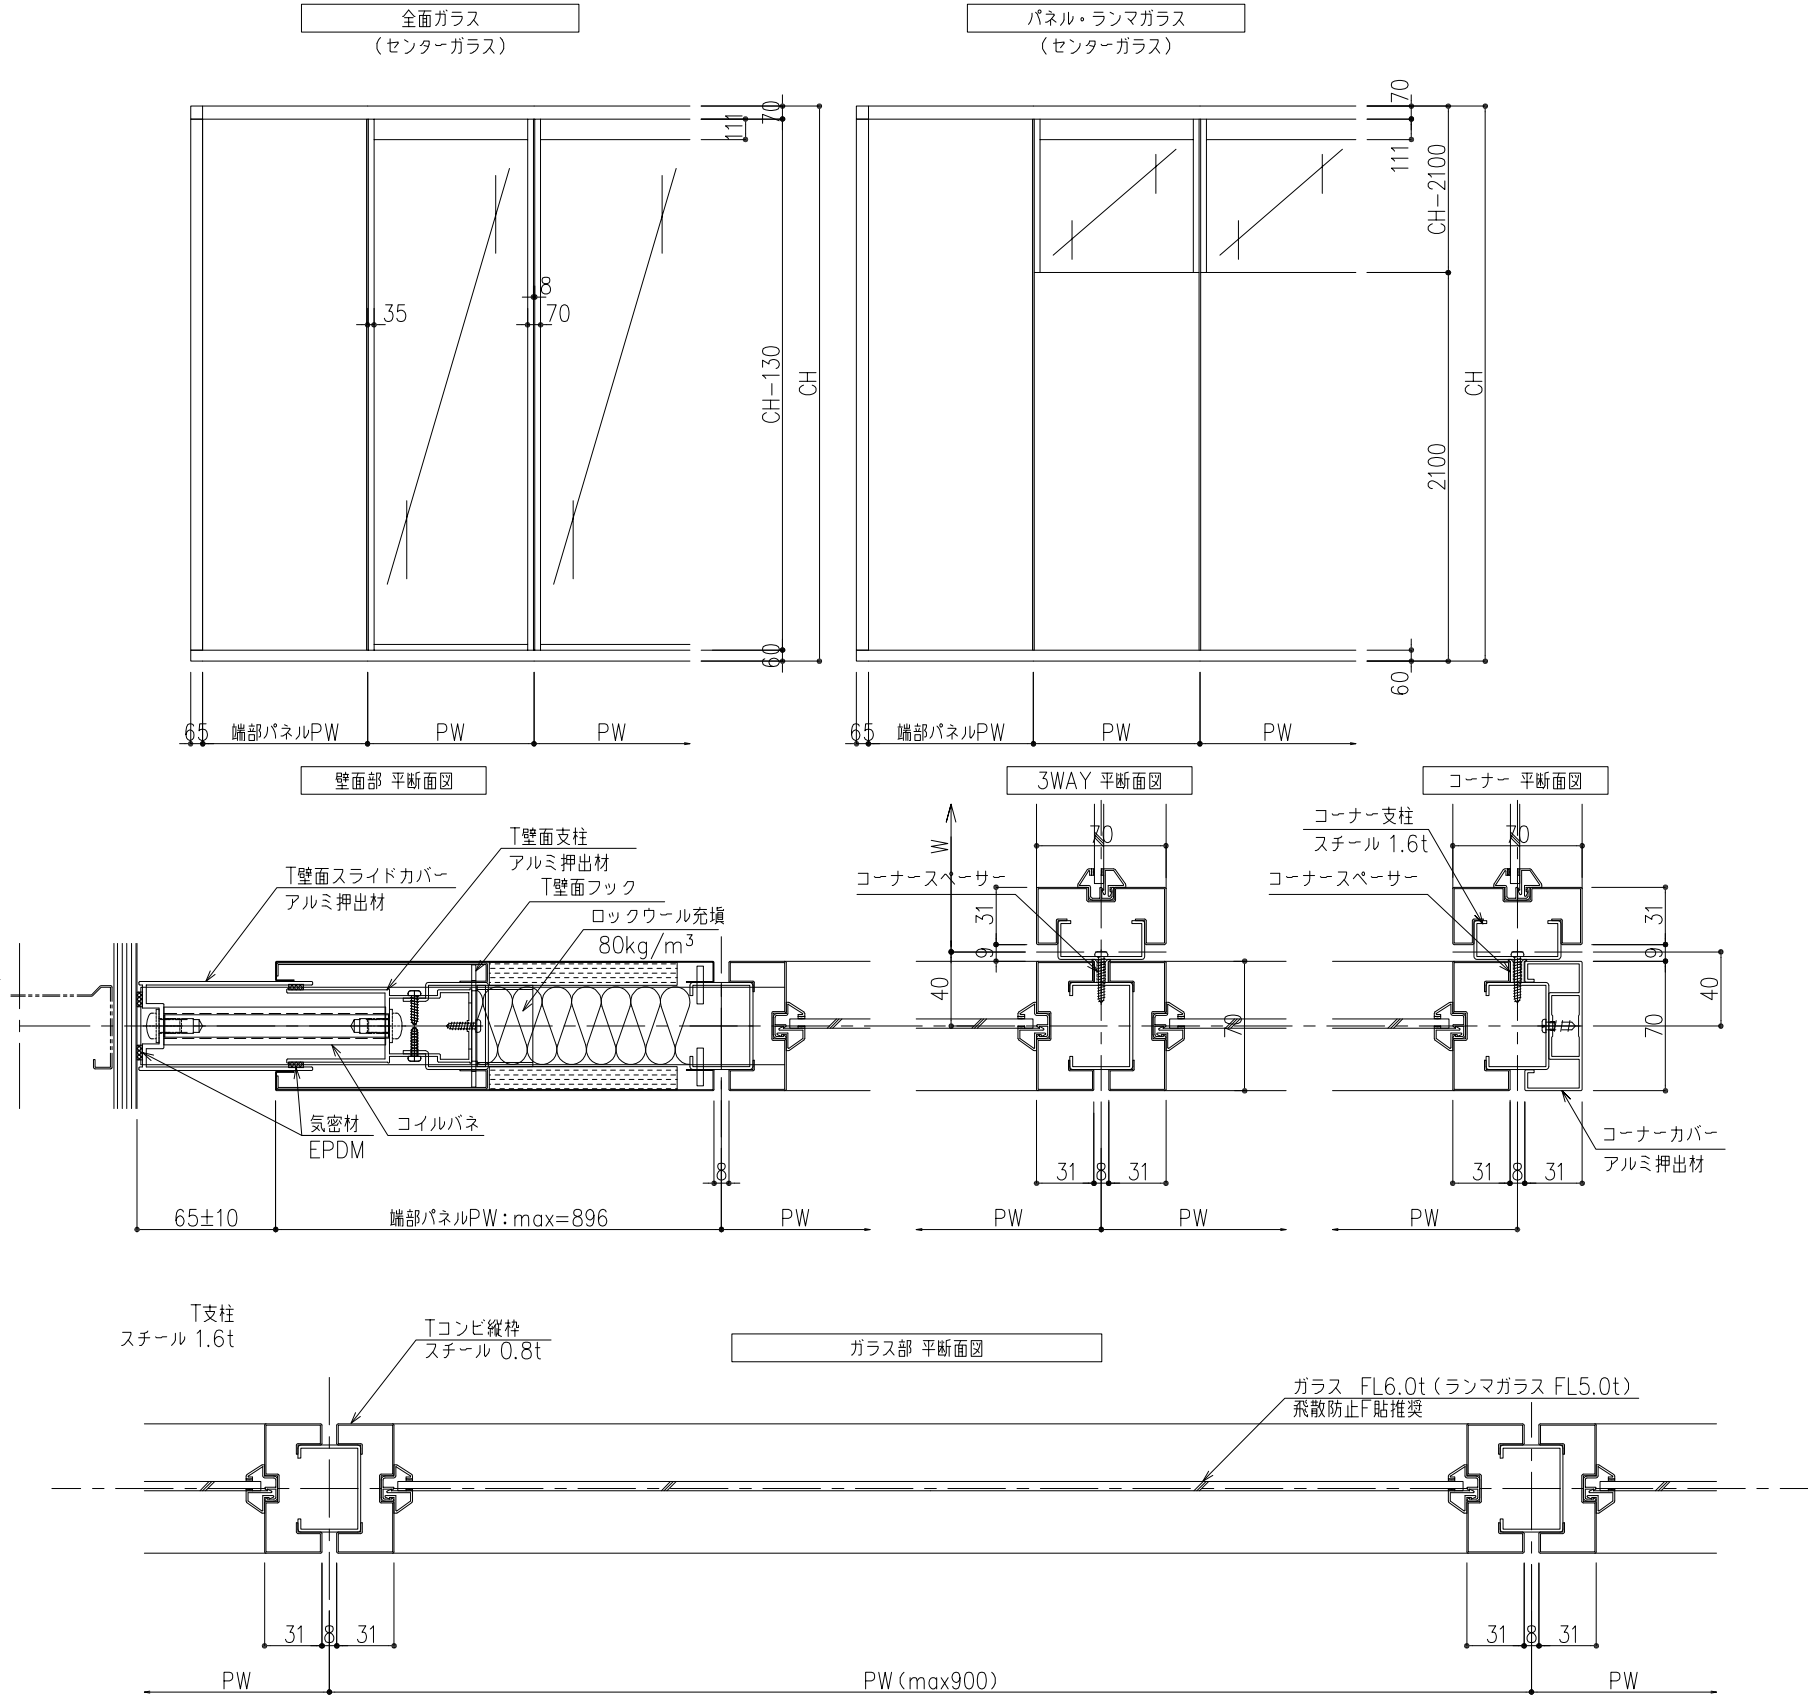

※本図面は2015年12月時点の仕様を基準とした参考納まり図とします。実際の納品仕様と異なる場合がございます。
※仕様内容については予告なく変更する場合がございます。
※本図面の著作権は株式会社イトーキにあり、無断での転用・掲載・使用を禁止します。

工事名	設計監理
図面名称 全面ガラス 標準仕様図	施工
図面番号 9-4.	尺度 A3 1/4 単位 m. m.
認証 年 月 日 検閲 年 月 日	担当2016年 03 月 22 日 製図2016年 03 月 22 日
	細田 河村