




ガラス防火設備（1面仕様）
防火設備認定：EB-0396

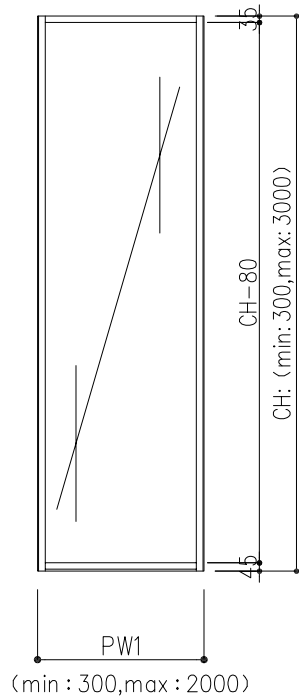


ガラス防火設備（2面仕様）
防火設備認定：EB-0395

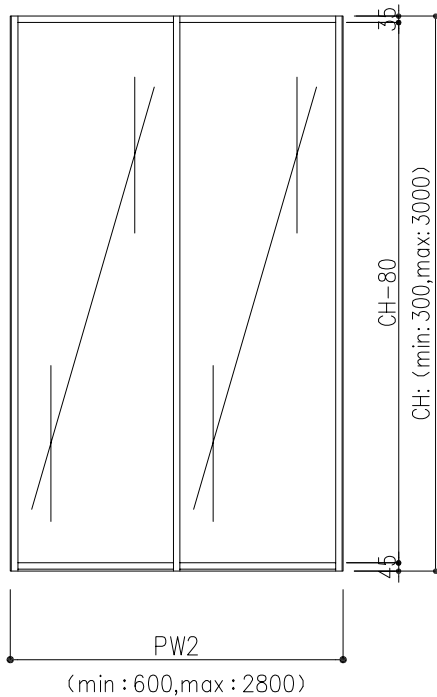


ガラス防火設備（1面仕様）平断面図

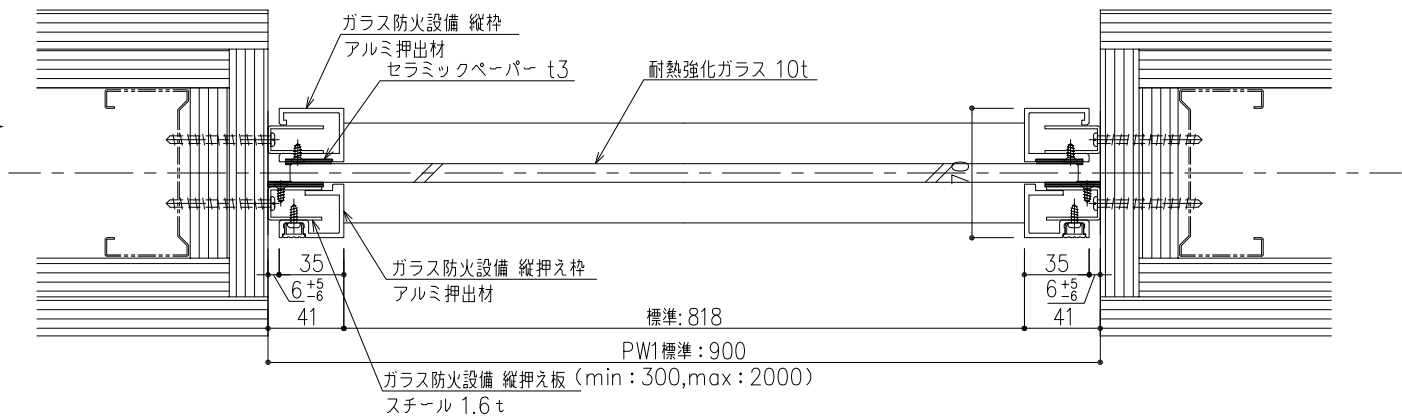

ガラス防火設備（2面仕様）平断面図

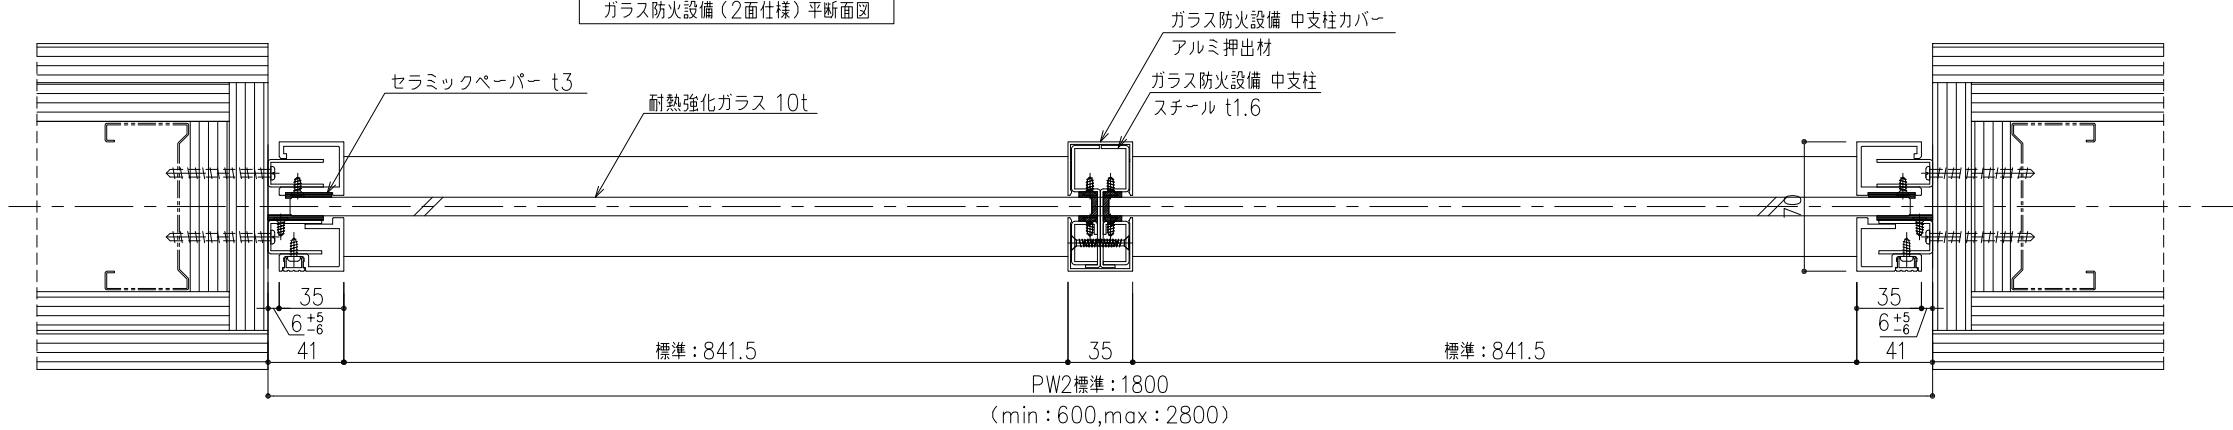

ガラス防火設備 縦断面図

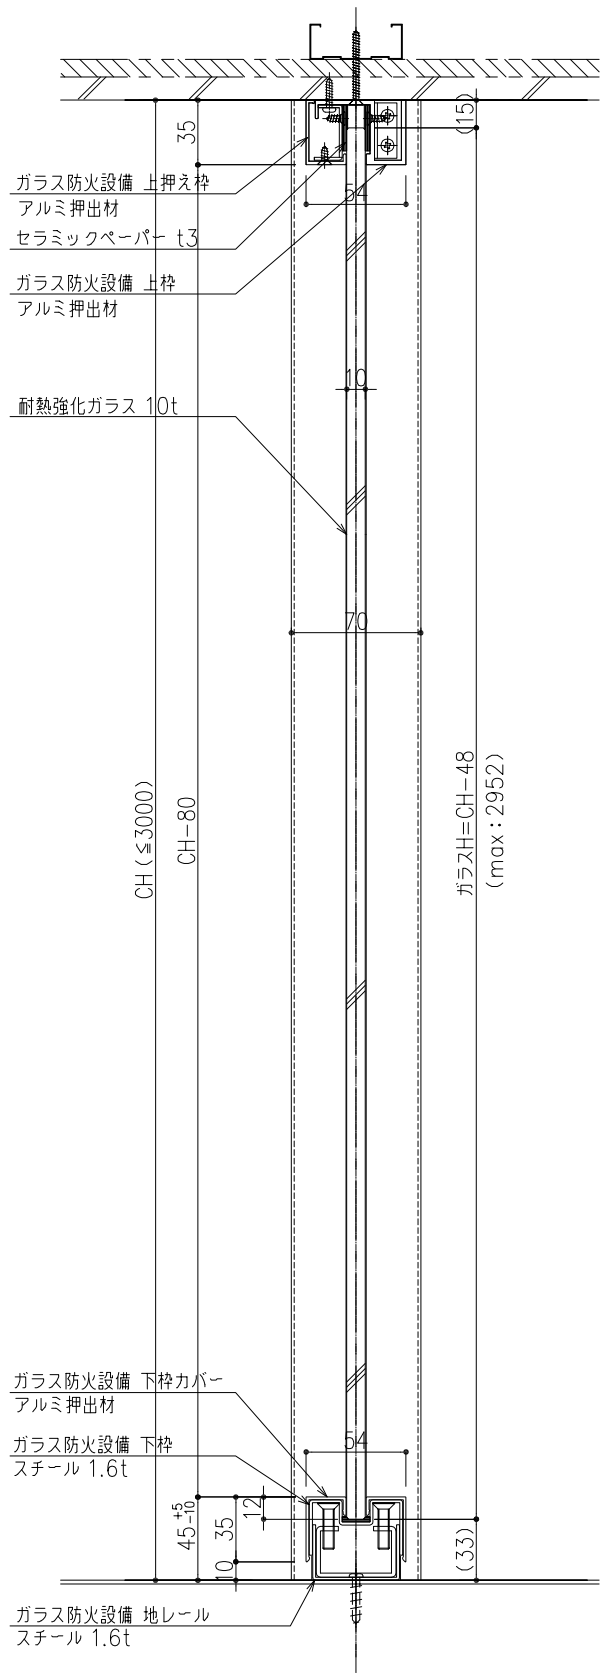

※本図面は2015年12月時点の仕様を基準とした参考納まり図とします。実際の納品仕様と異なる場合がございます。

※仕様内容については予告なく変更する場合がございます。

※本図面の著作権は株式会社イトーキにあり、無断での転用・掲載・使用を禁止します。

工事名

設計監理

図面名称

防火設備 全面ガラス・全面ガラス2面 標準仕様図

施工

図面番号

9-6

尺度

A3 1/4

単位

m. m.

認証

年 月 日 検閲 年 月 日

担当

2016年 03月 22日 製造 2016年 03月 22日

細田

河村

アルファイヤ20

ITOKI
株式会社イトーキ