
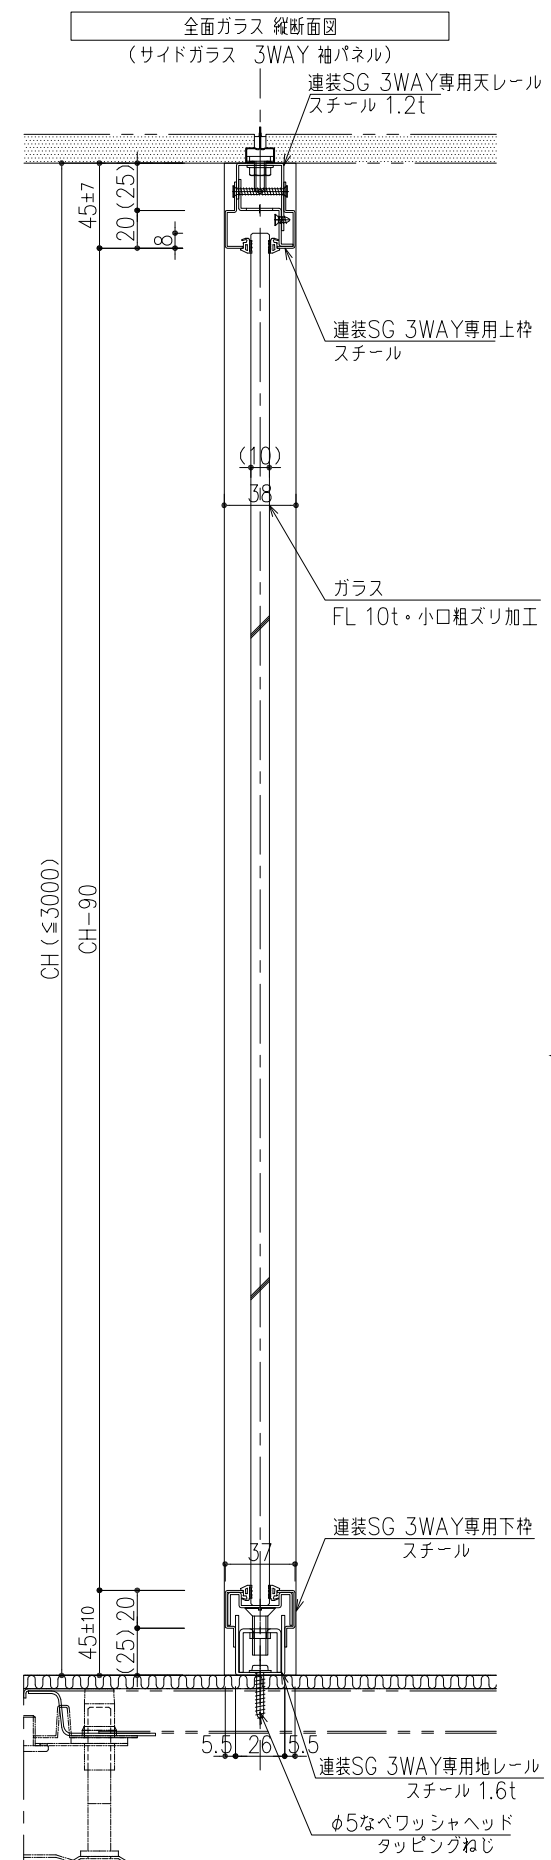
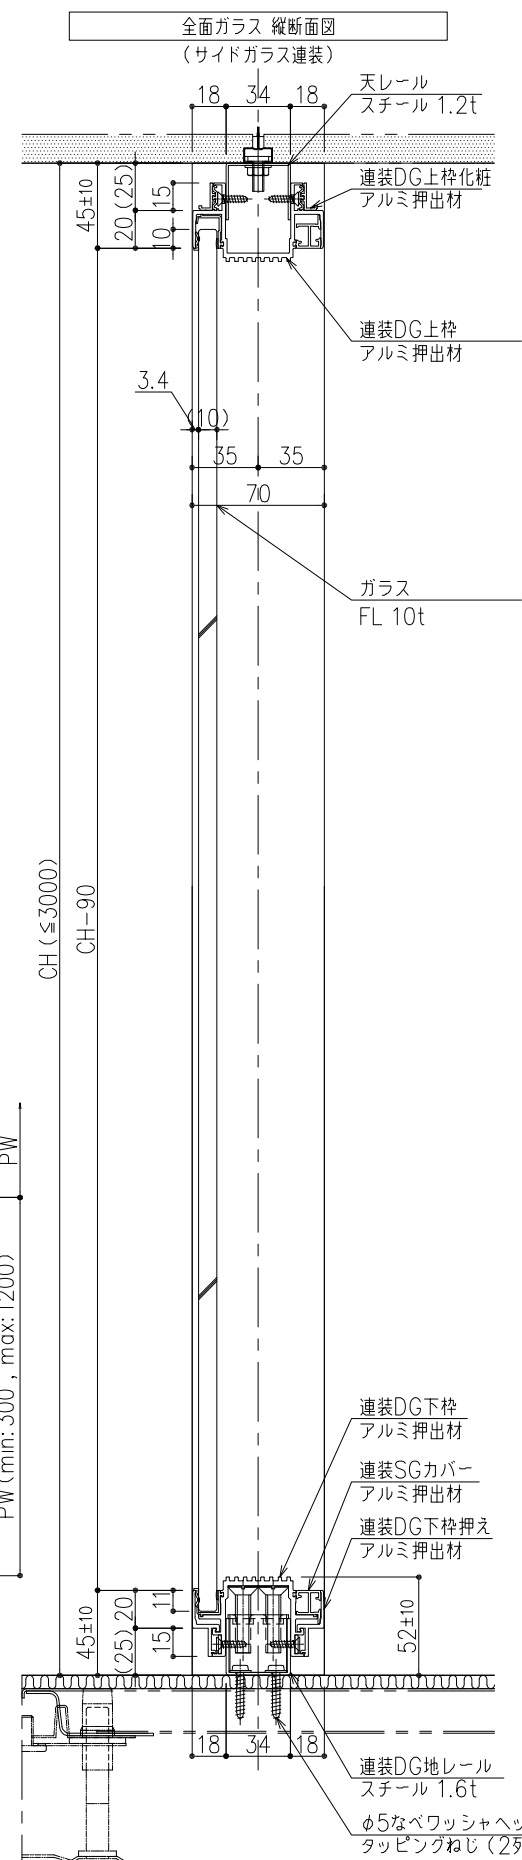
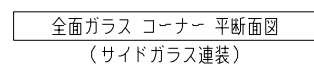
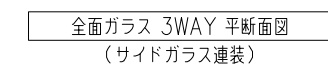
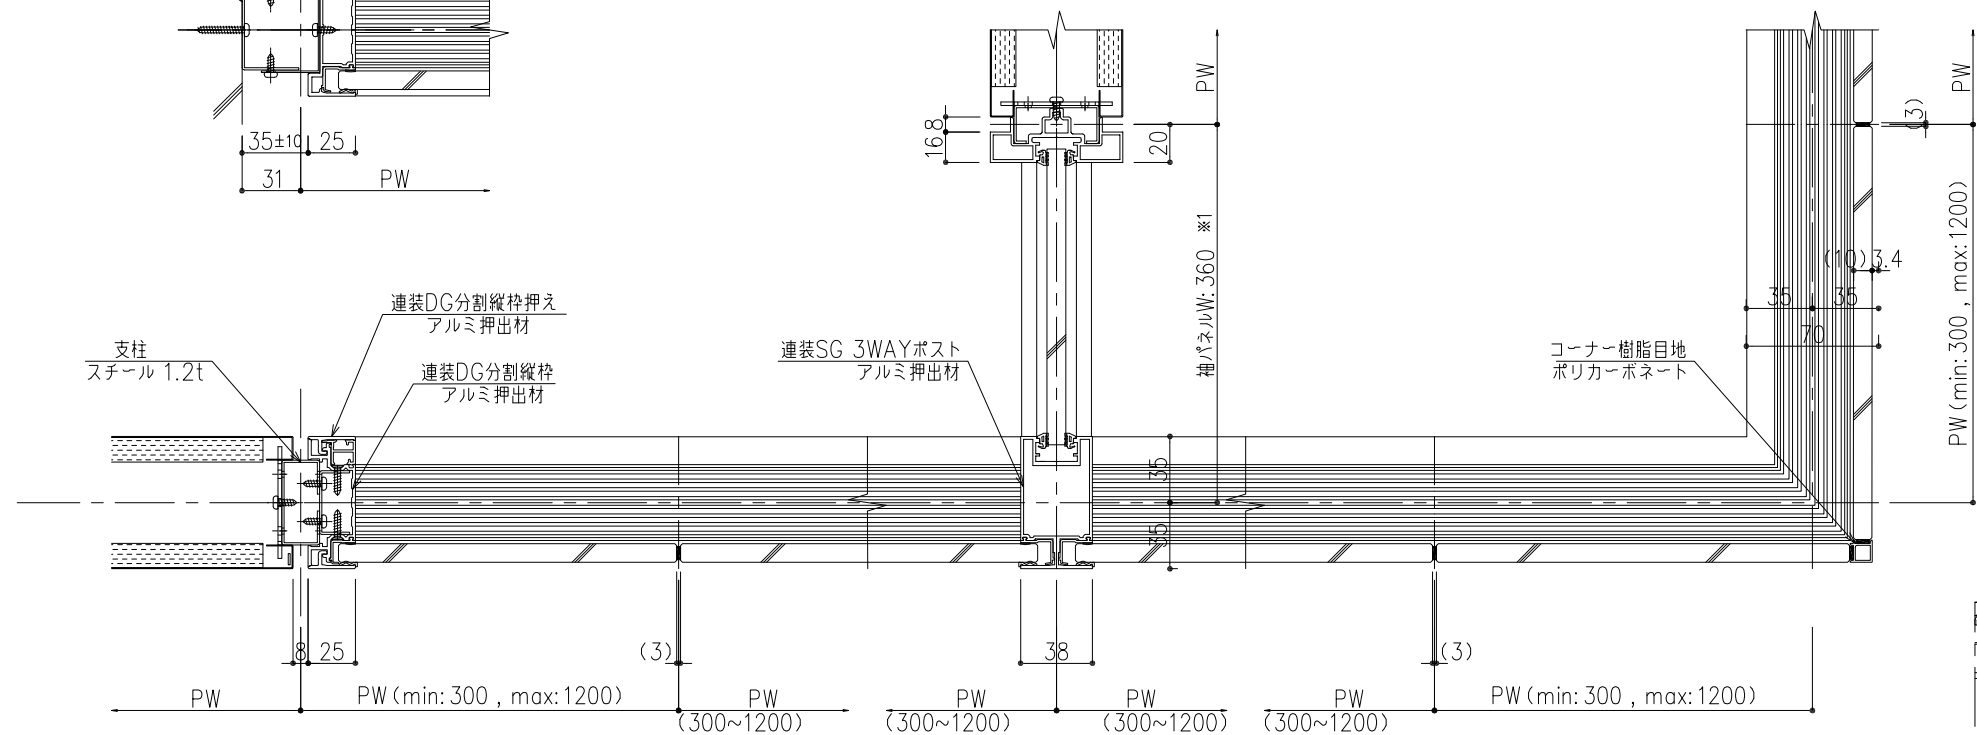
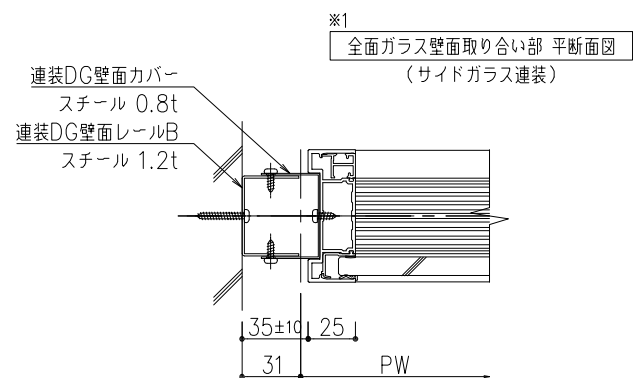


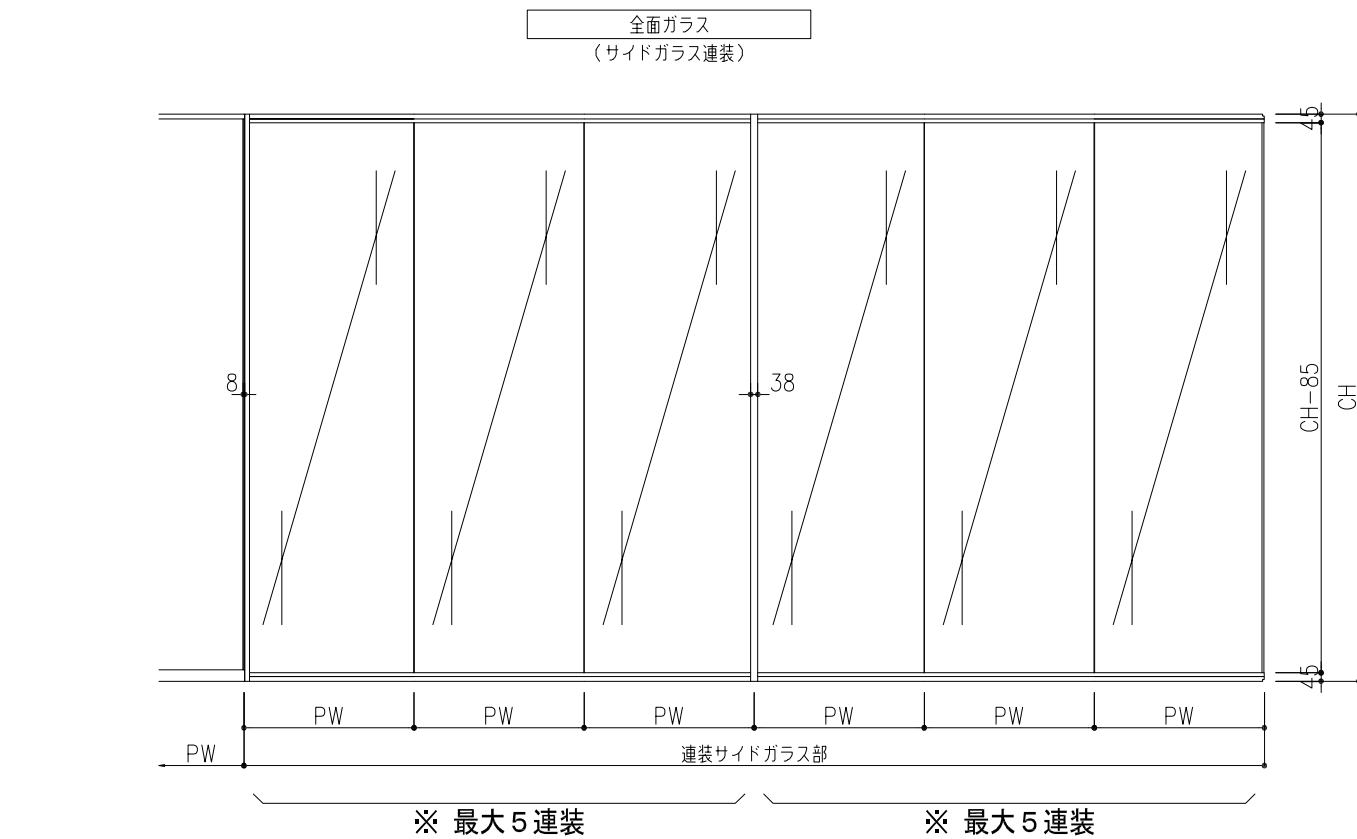

※本図面は2016年6月時点の仕様を基準とした参考納まり図とします。実際の納品仕様と異なる場合がございます。

※仕様内容については予告なく変更する場合がございます。

※本図面の著作権は株式会社イトーキにあり、無断での転用、掲載、使用を禁止します。

※1. 2016年11月21日 壁面取合い部追記。寸法修正。

工事名	設計監理
図面名称 全面ガラス（サイドガラス連装） 標準仕様図	施工
図面番号 ⑩ー4.	尺度 A3 1/4 単位 m. m.
認証 年 月 日 校閲 年 月 日	担当 2016 年 06 月 06 日 細田 河村

クレアパート



ITOKI
株式会社イトーキ