


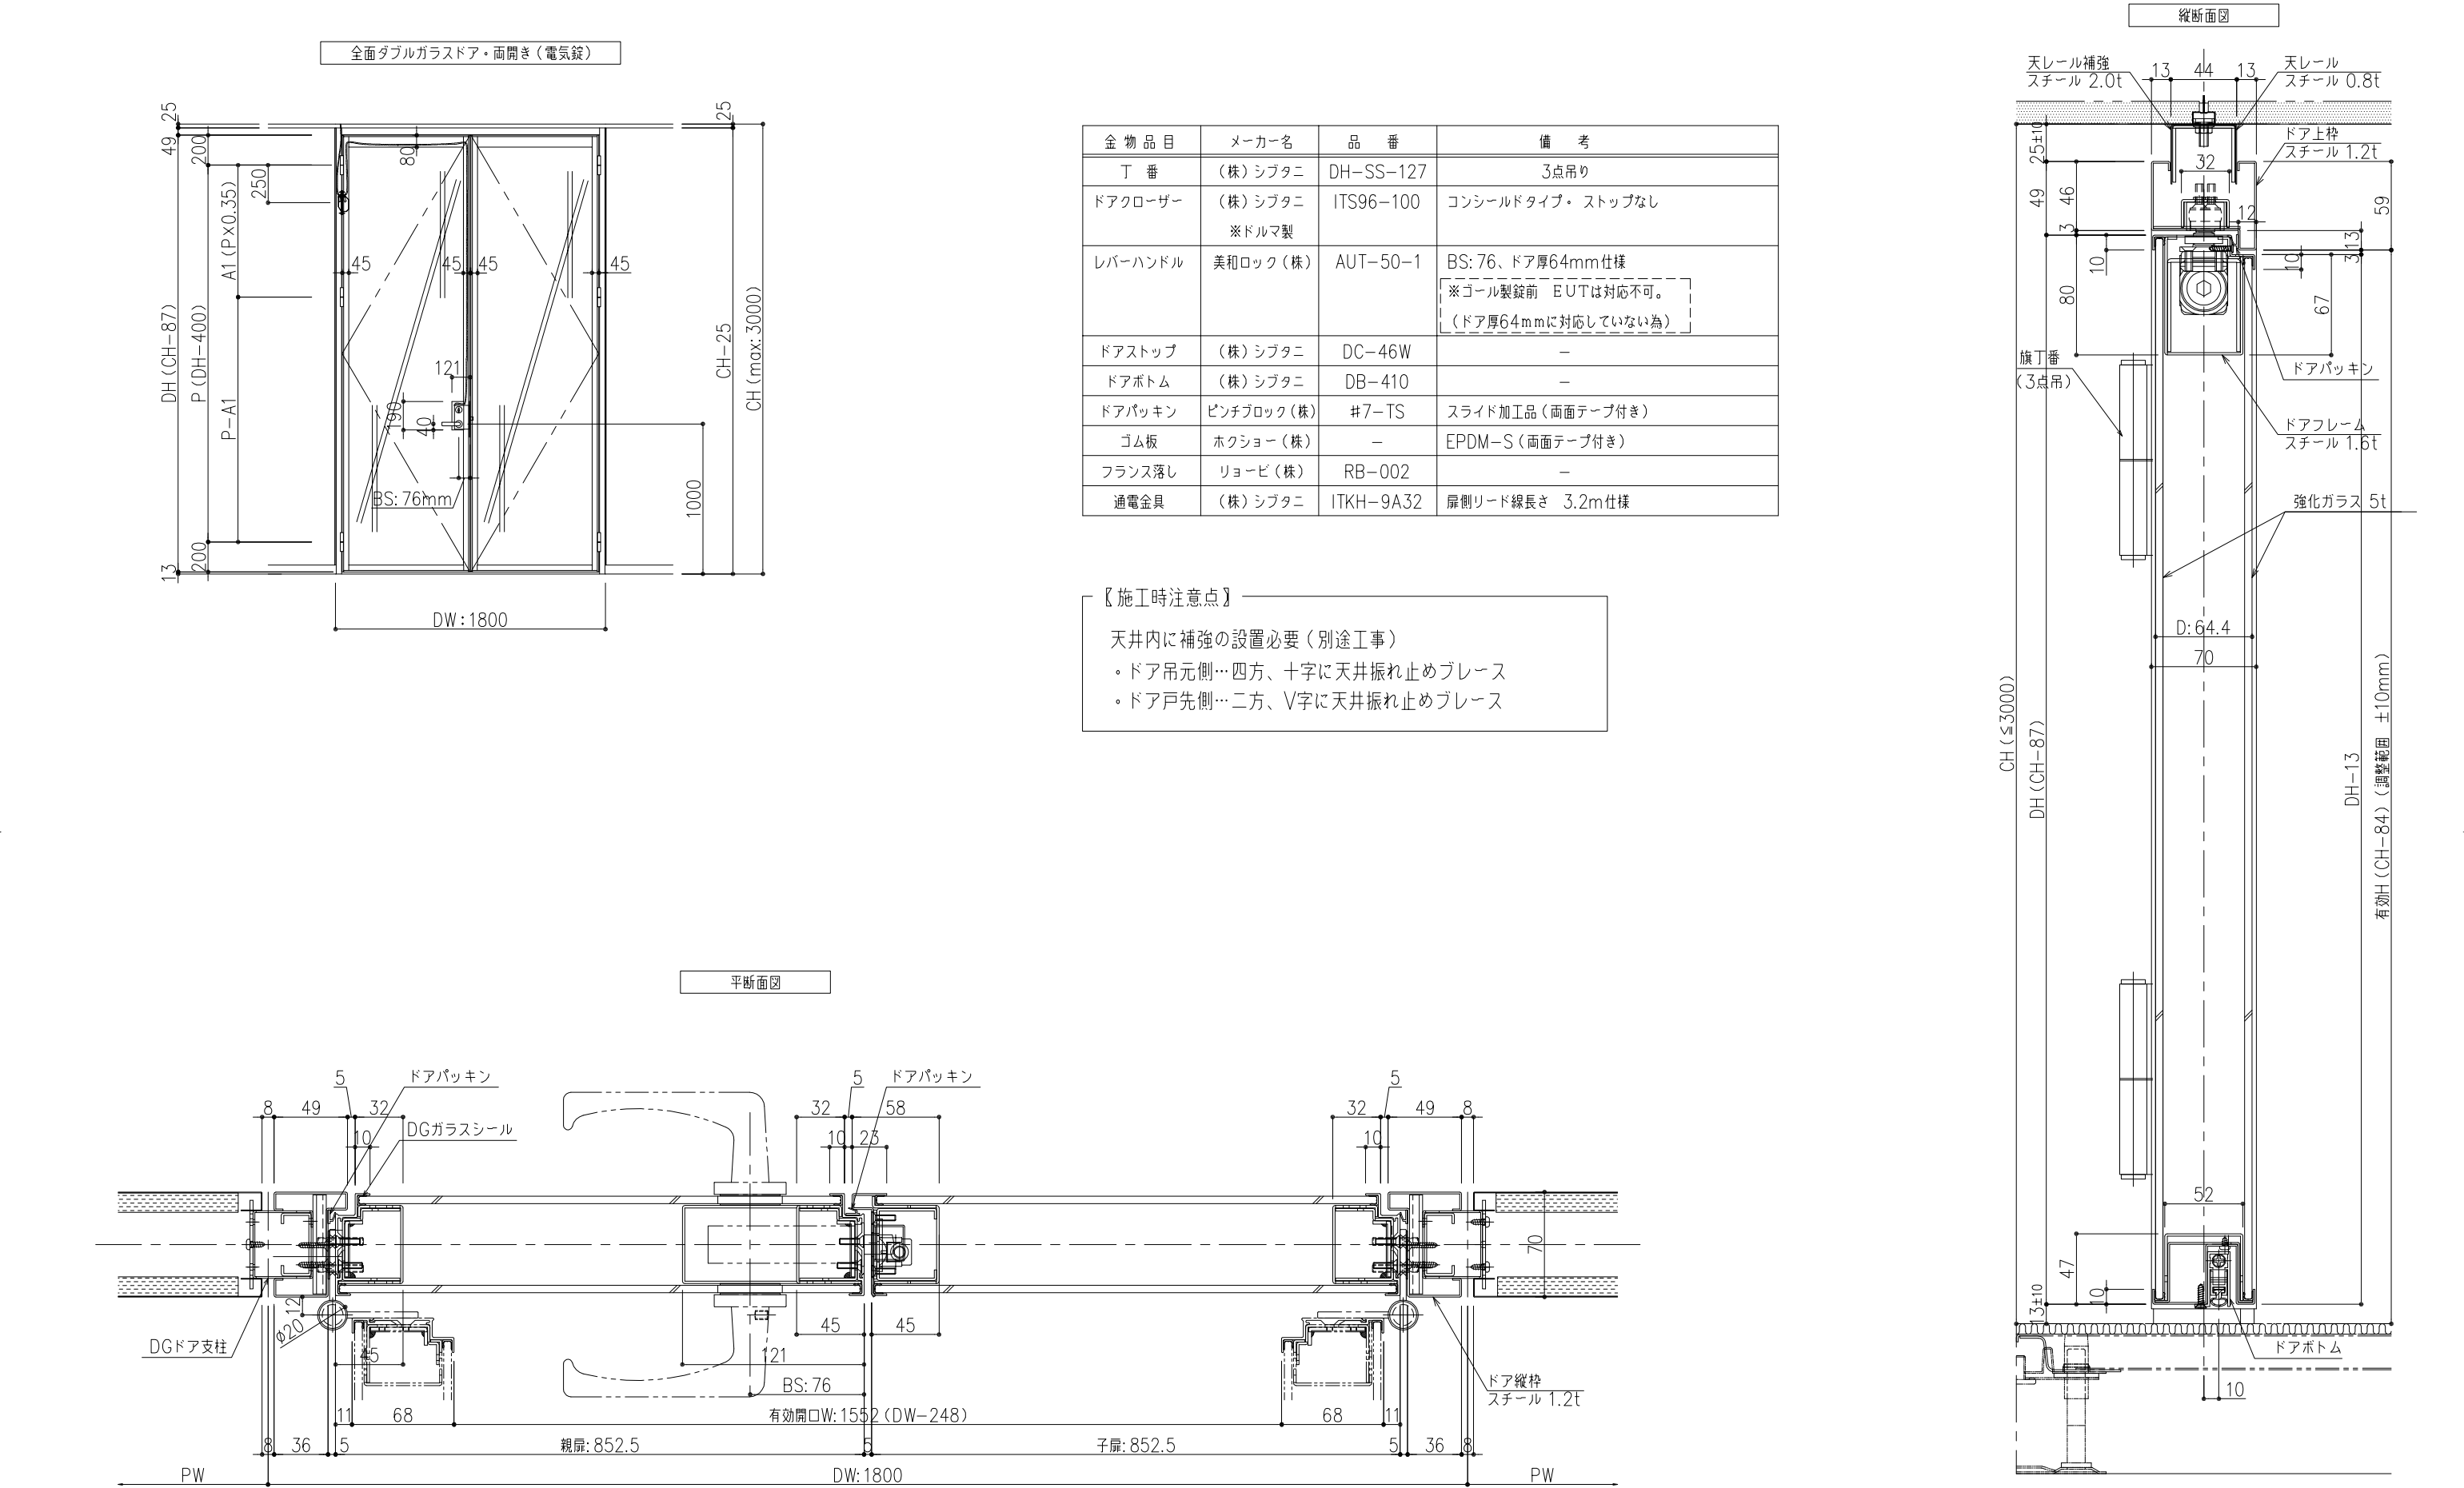

※本図面は2017年03月時点の仕様を基準とした参考納まり図とします。実際の納品仕様と異なる場合がございます。

※仕様内容については予告なく変更する場合がございます。

※本図面の著作権は株式会社イトーキにあり、無断での転用・掲載・使用を禁止します。

工事名 クレアパート 標準仕様図

図面名称 全面ダブルガラスドア・両開き（電気錠）

図面番号 ⑪-6.

認定 年 月 日 検図 年 月 日

設計監理

施工

尺度 A3 1/4

相当2017年 03 月 31 日 製図2017年 03 月 31 日

細田

単位 m. m.

河村

クレアパート



株式会社イトーキ