

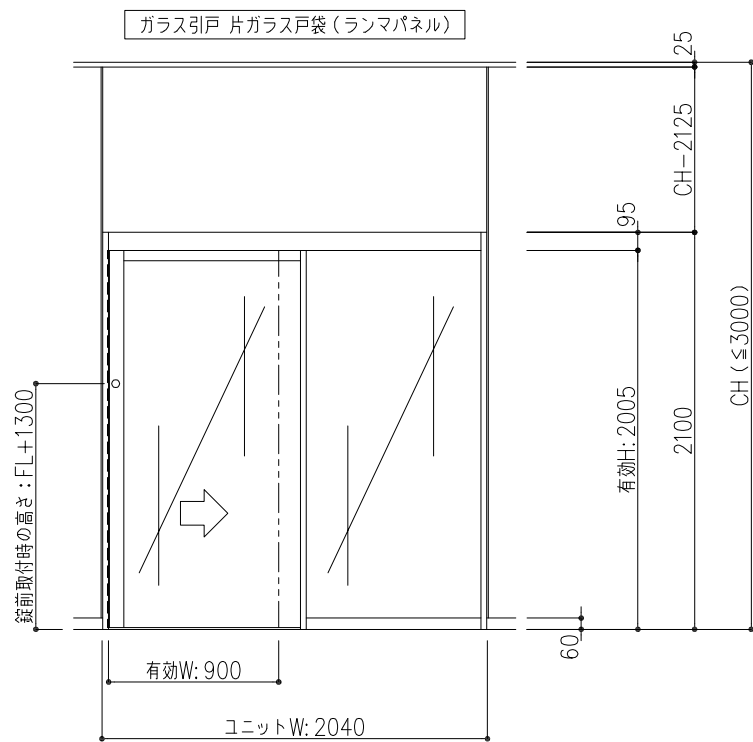
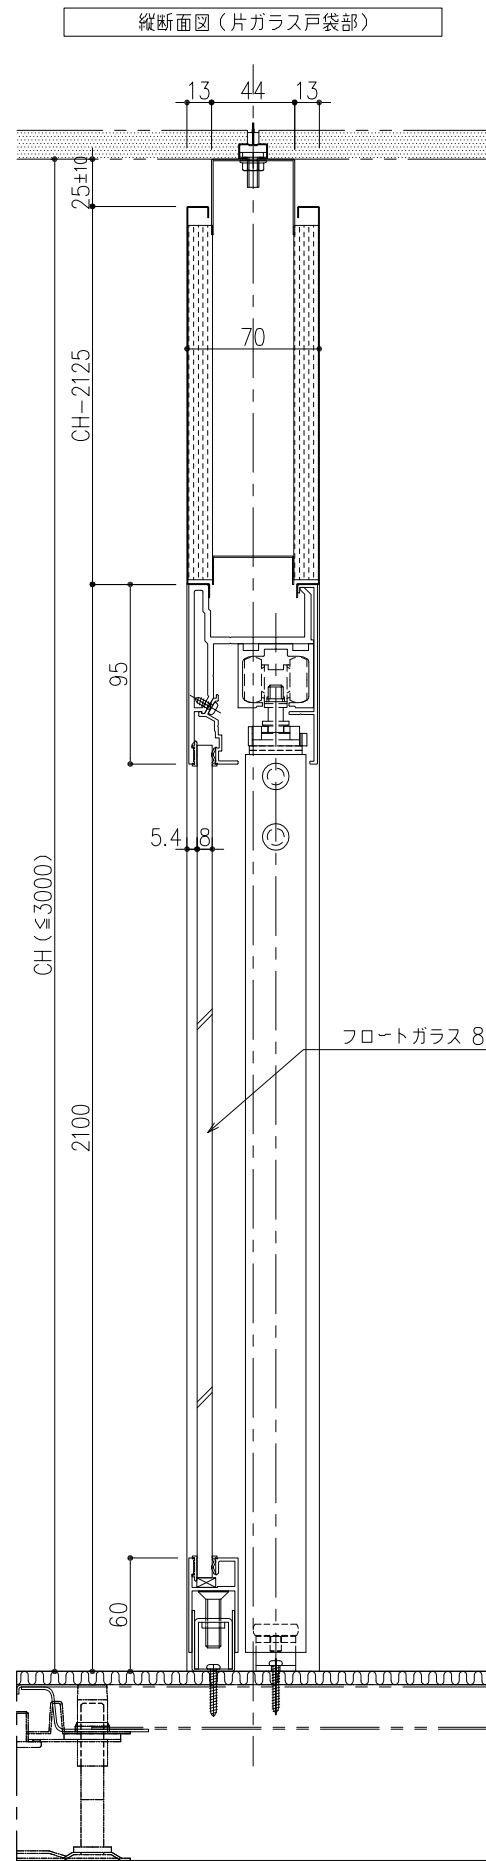


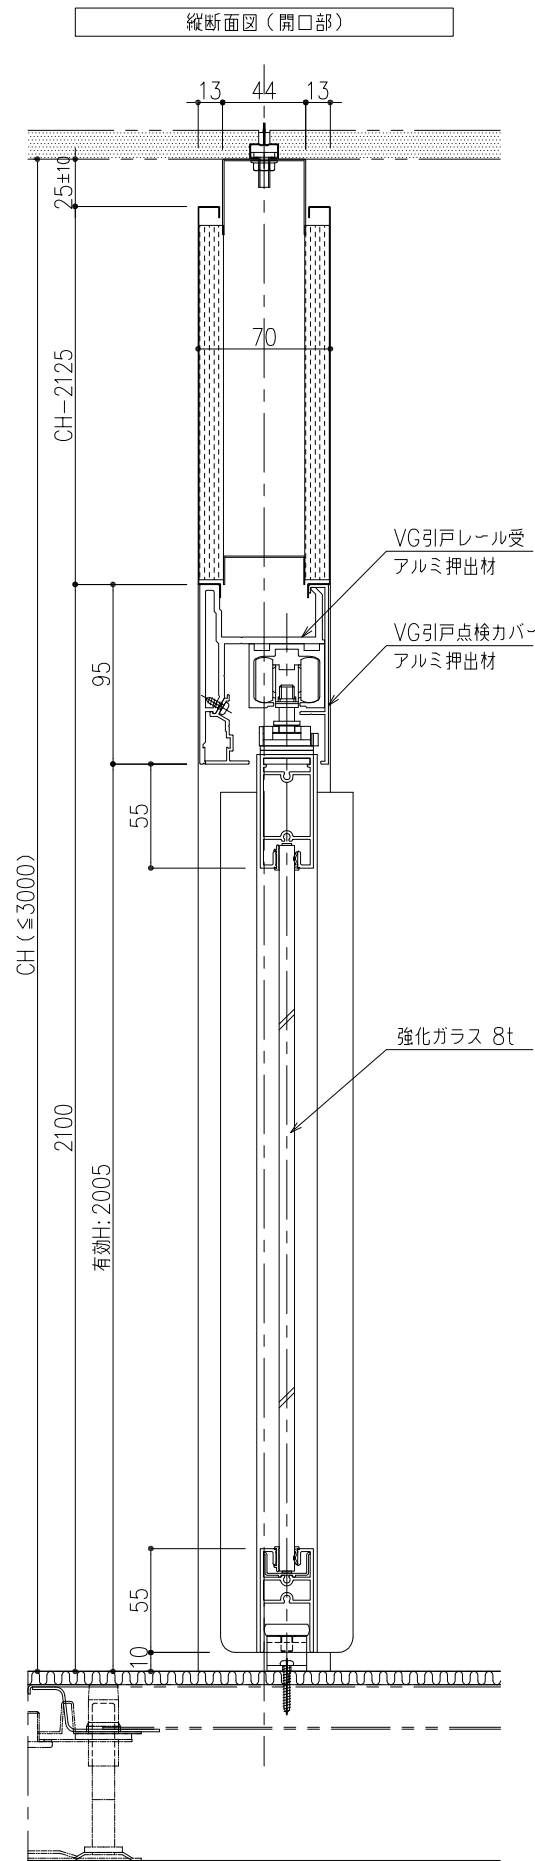

|      |                                    |
|------|------------------------------------|
| フレーム | アルミ押出型材 樹脂焼付塗装仕上                   |
| ガラス  | 引戸ガラス：強化ガラス8mm<br>戸袋ガラス：フロートガラス8mm |
| 錠 前  | 美和 IPVD-1，錠前取付H：芯寸法FL+1300         |

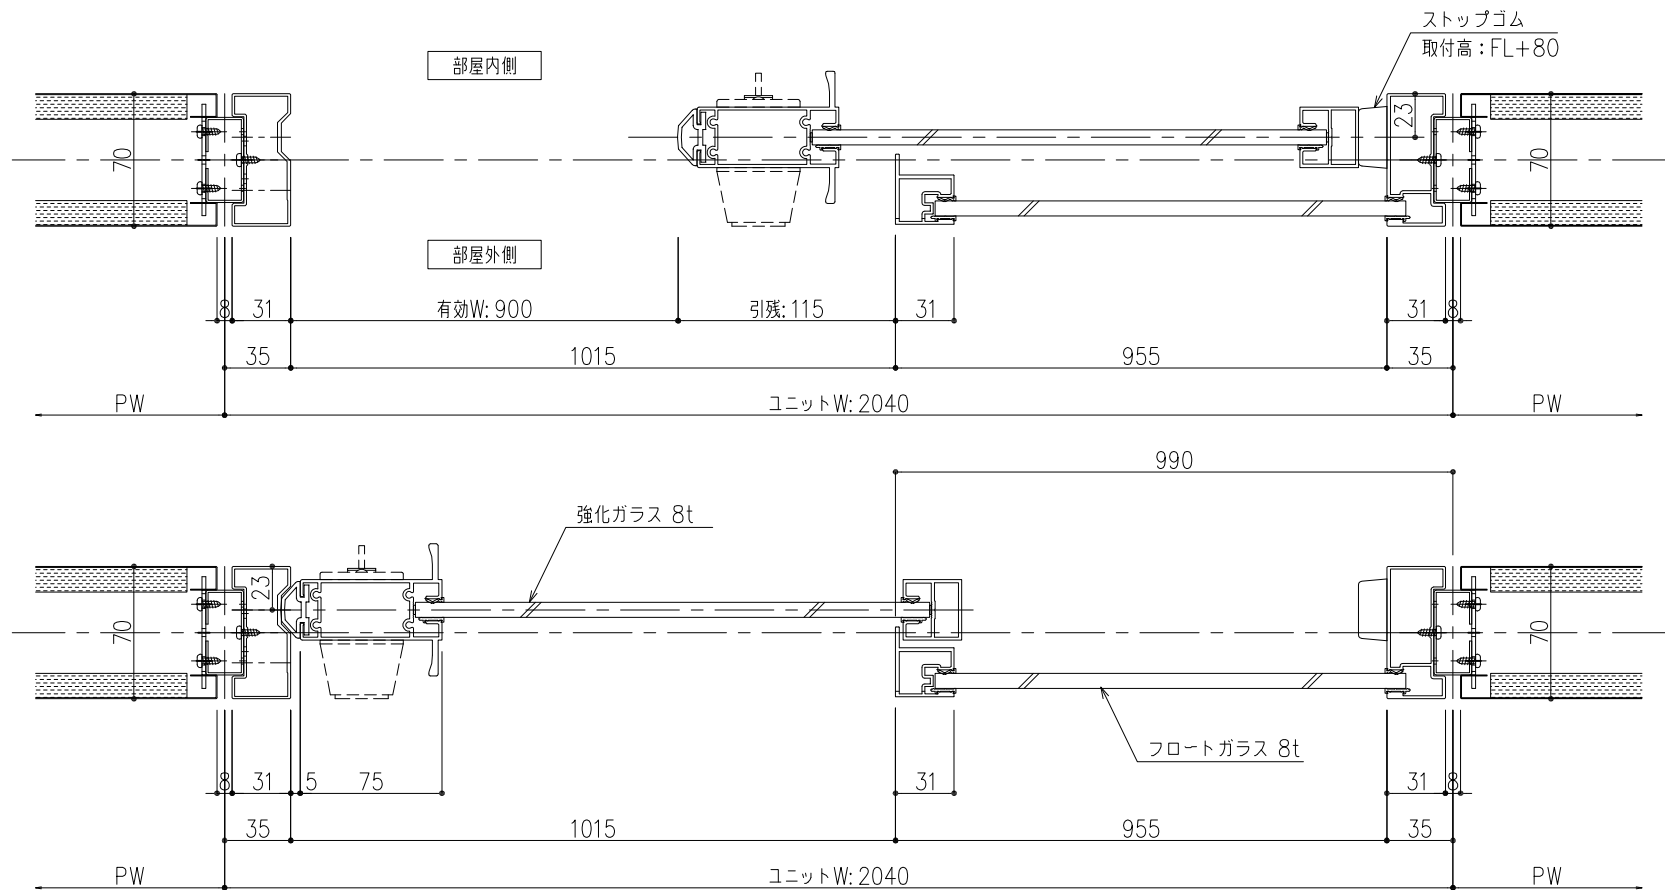

※本図面は2017年2月時点の仕様を基準とした参考納まり図とします。実際の納品仕様と異なる場合がございます。

※仕様内容については予告なく変更する場合がございます。

※本図面の著作権は株式会社イトーキにあり、無断での転用・掲載・使用を禁止します。

|      |                     |      |               |
|------|---------------------|------|---------------|
| 工事名  | クリアパート 標準仕様図        | 設計監理 |               |
| 図面名称 | ガラス引戸 片ガラス戸袋・ランマパネル | 施工   |               |
| 図面番号 | ⑫-1.                | 尺度   | A3 1/4        |
| 認定   | 年 月 日 検図 年 月 日      | 担当   | 2017年 02月 06日 |
|      |                     | 細田   | 河村            |