

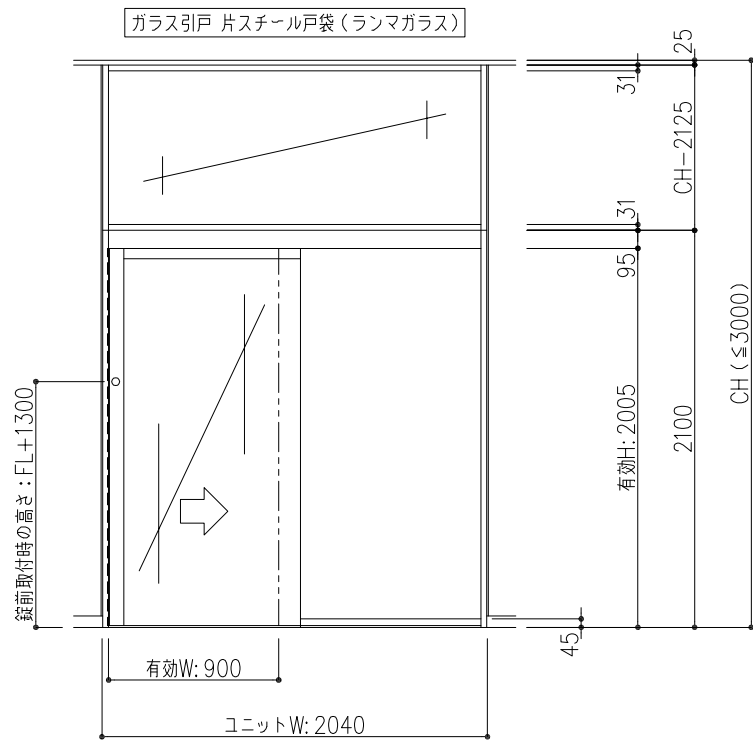
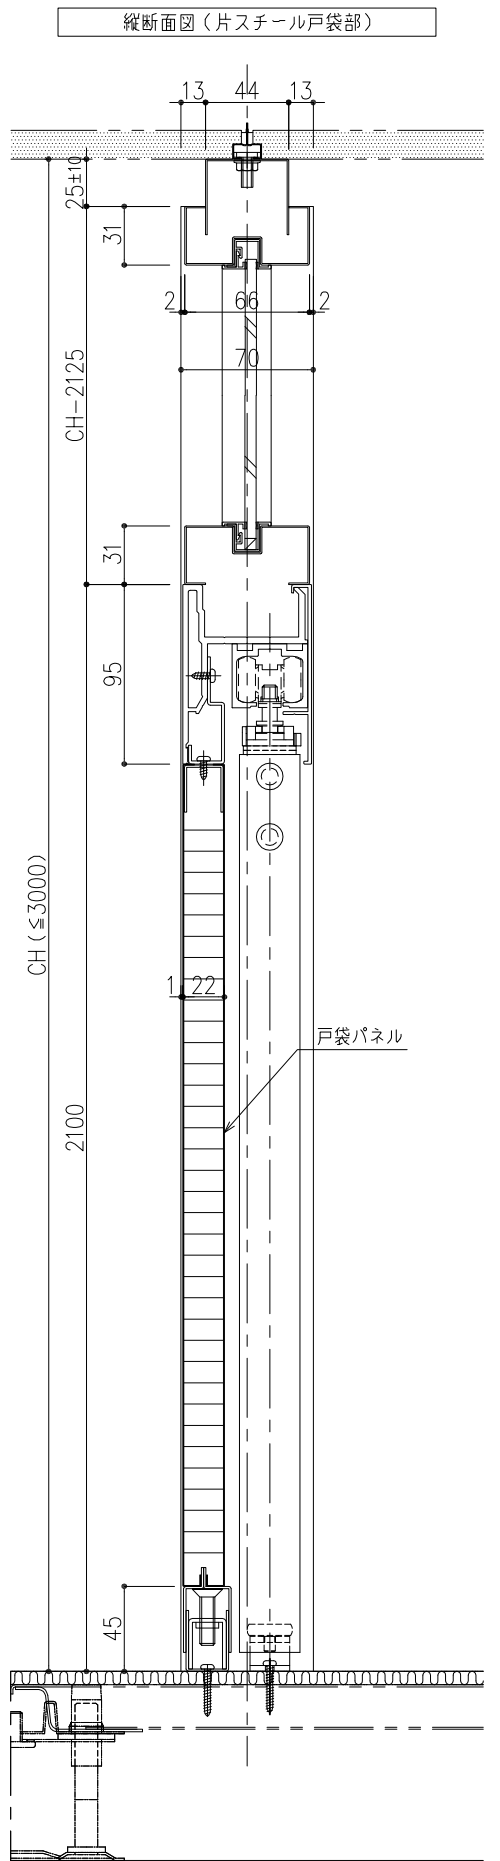


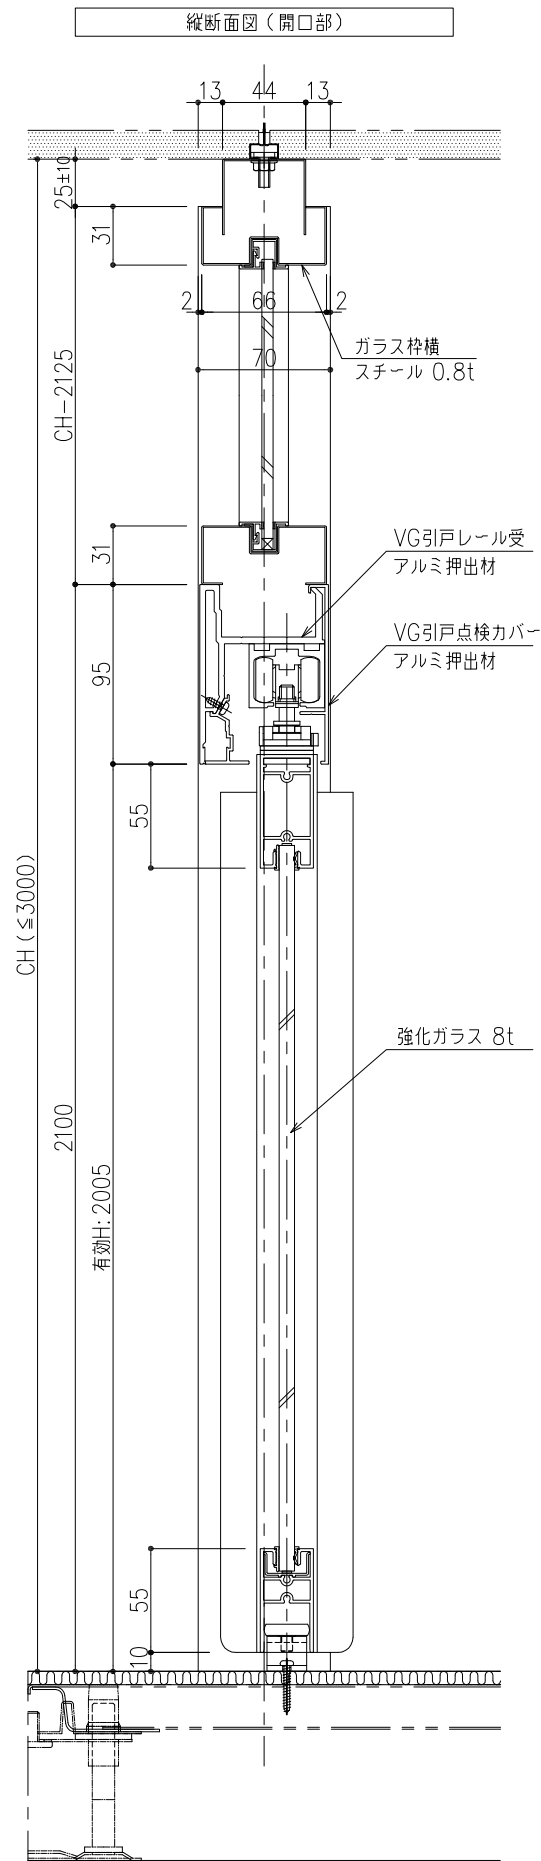

フレーム	アルミ押出型材 樹脂焼付塗装仕上
ガラス	引戸ガラス: 強化ガラス8mm
錠 前	美和 IPVD-1, 錠前取付H: 芯寸法FL+1300

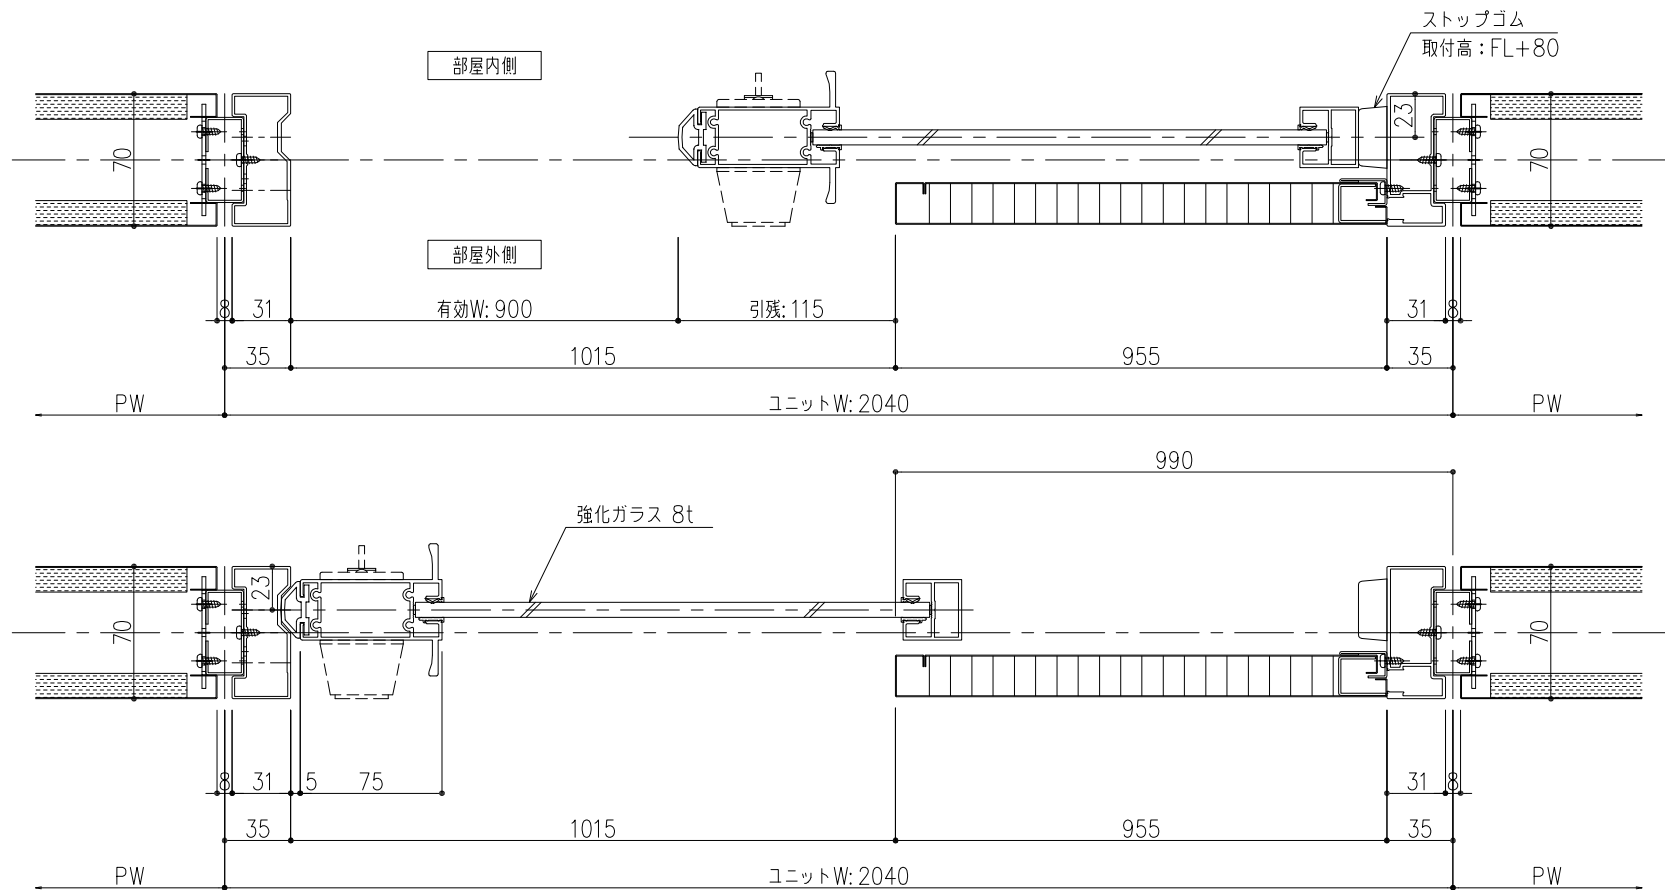

※本図面は2017年2月時点の仕様を基準とした参考納まり図とします。実際の納品仕様と異なる場合がございます。

※仕様内容については予告なく変更する場合がございます。

※本図面の著作権は株式会社イトーキにあり、無断での転用・掲載・使用を禁止します。

工事名	クリアパート 標準仕様図			設計監理	
図面名称	ガラス引戸 片スチール戸袋・ランマガラス			施工	
図面番号	⑫-5.			尺度	A3 1/4
認定	年	月	日	棟図	年 月 日
				担当	2017年 02月 06日
				河村	河村