
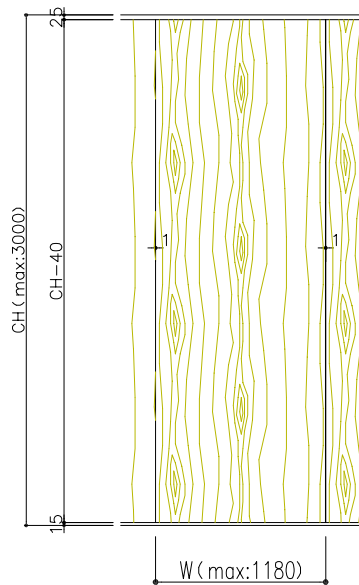
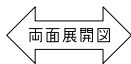


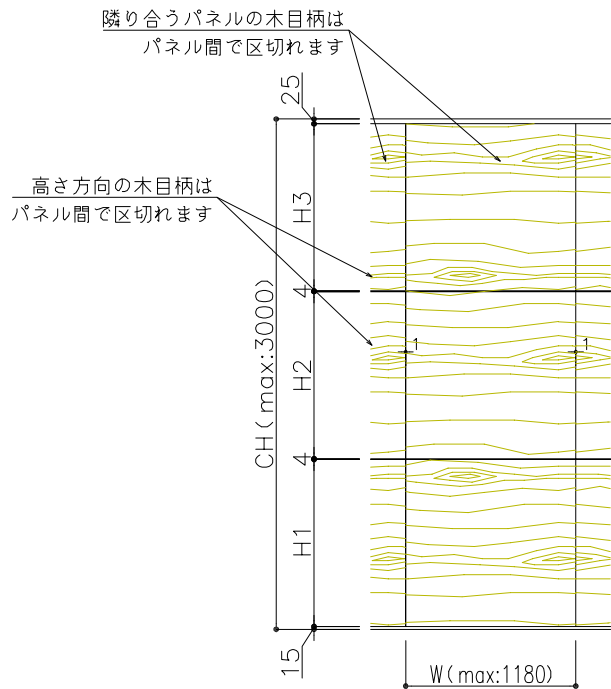

・H1～H3は均等設定
H1=H2=A、H3=B
を標準とし、A、Bの値は下記の計算式に従う。
ただし、Aの値は小数以下を切り捨てし整数とする。

計算式	A = (CH-48) / 3	B = CH-48-2A
例1: CH=2800の場合	A = (2800-48) / 3 = 917.333...	B = 2800-48-2×917 = 918
例2: CH=2900の場合	A = (2900-48) / 3 = 950.666...	B = 2900-48-2×950 = 952

・例1: CH=2800の場合

A = (CH-48) / 3 = (2800-48) / 3 = 917.333...

→ 小数以下を切り捨てし、A=917


B = CH-48-2A = 2800-48-2×917 = 918

・例2: CH=2900の場合


A = (CH-48) / 3 = (2900-48) / 3 = 950.666...

→ 小数以下を切り捨てし、A=950

B = CH-48-2A = 2900-48-2×950 = 952

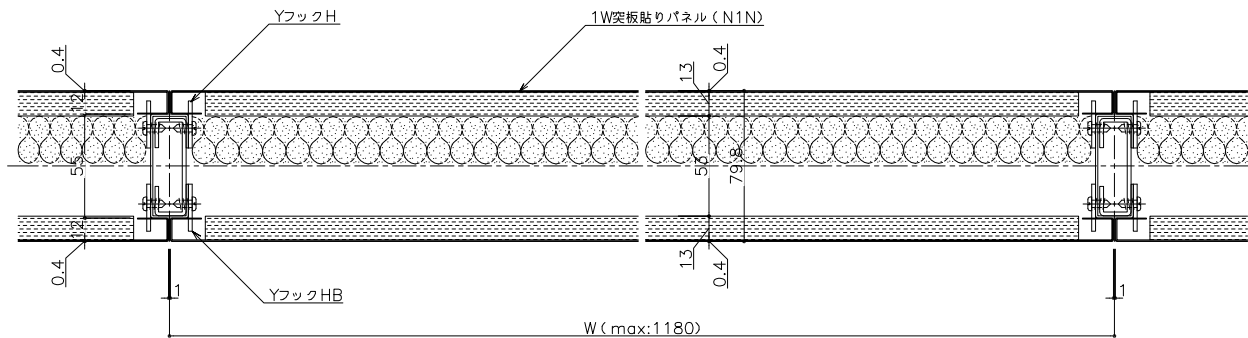

スチールパネル部平面断面図

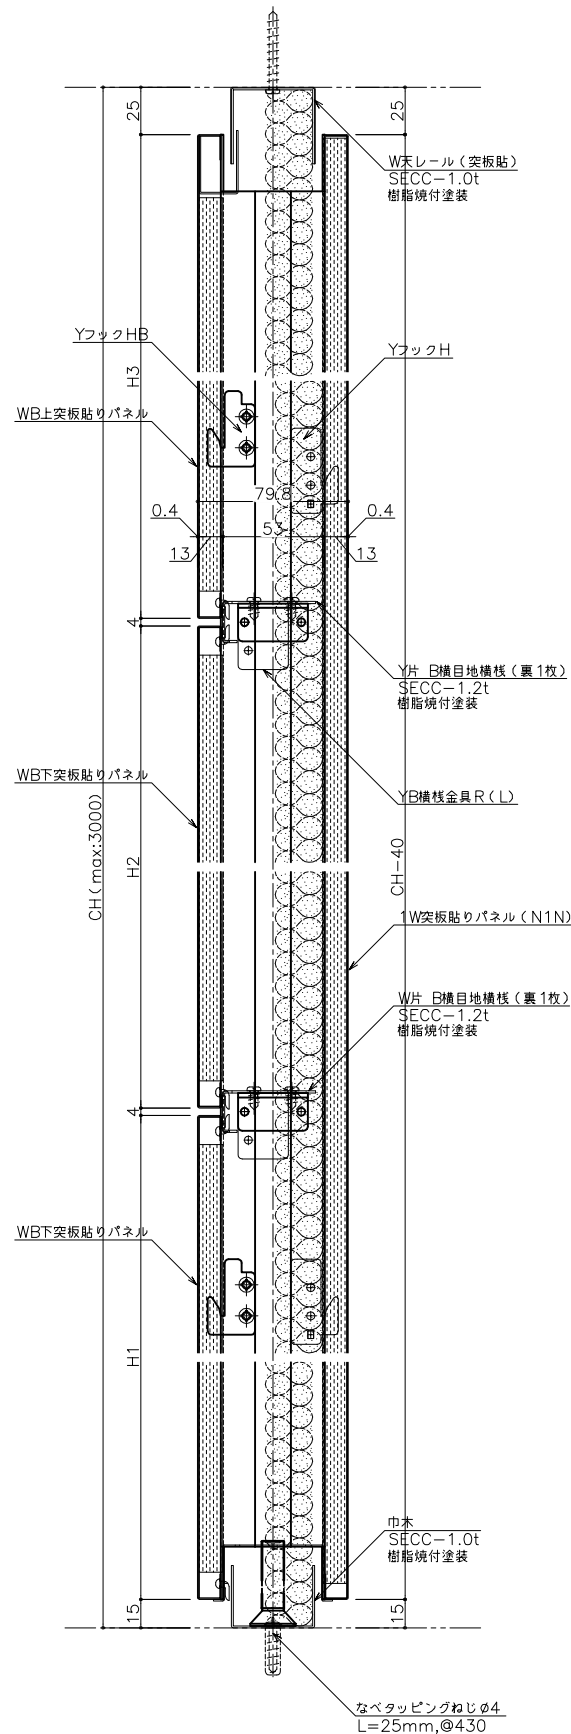

3段ブロックパネル縦断面図

(ウラ: 全面パネル)

訂正履歴	訂正年月日	訂正内容	訂正年月日	訂正内容

特記事項

- 各部取り合いの仕様は弊社標準仕様とします。
- 本図面は2024年12月末時点の仕様を基準とした標準図です。実際の納品仕様と異なる場合がございます。
- 本図面の著作権は株式会社イトーキに帰属します。無断での転用・掲載・使用を禁止します。

工事名	Feels 標準仕様図			設計監理	
図面名称	ブロックパネル (裏全面突板貼りパネル1枚)			施工	
図面番号		尺度	A1:1/2	単位	m, m.
認証	年	月	日	様図	年
年	月	日	担当	年	月
日	様図	年	月	日	製図2024年 11 月 15 日
					山下