


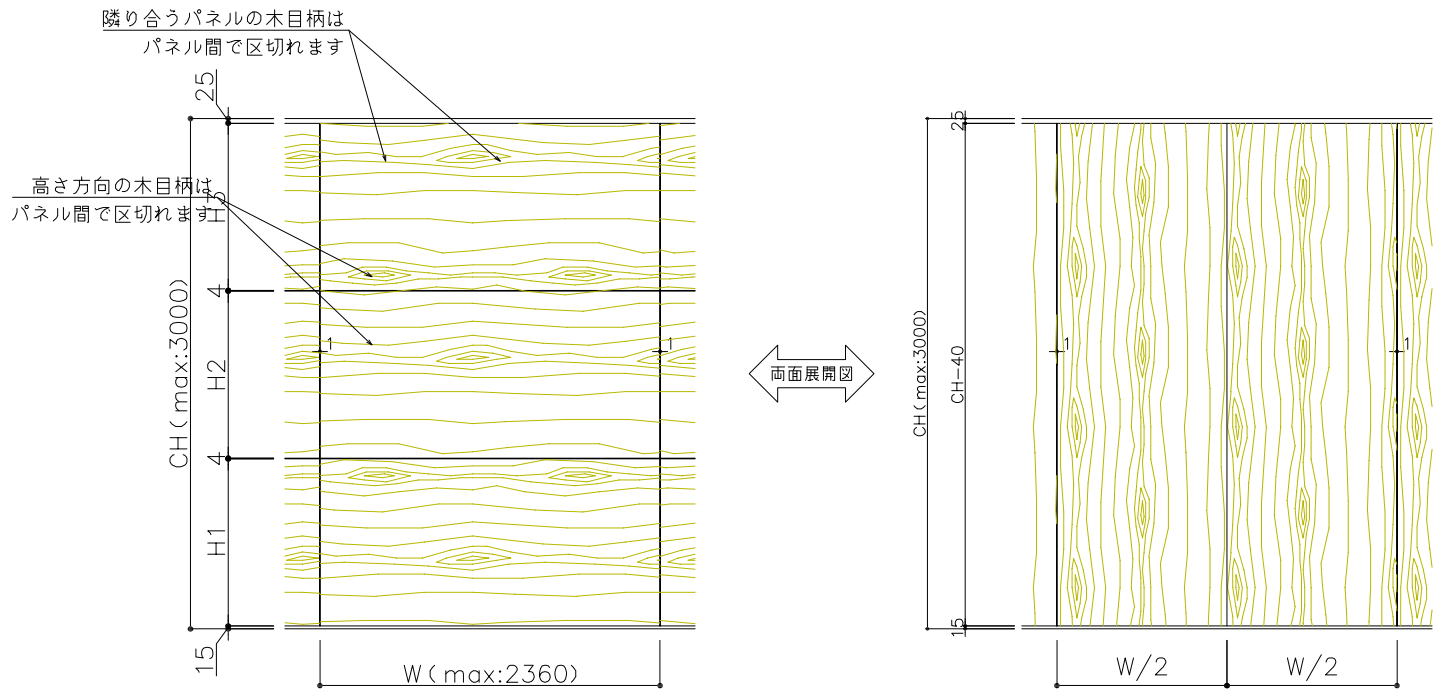

・H1～H3は均等設定
H1=H2=A、H3=B
を標準とし、A、Bの値は下記の計算式に従う。
ただし、Aの値は小数以下を切り捨てし整数とする。



計算式	$A = (CH - 48) \div 3$ $B = CH - 48 - 2A$
-----	--

・例1：CH=2800の場合

$A = (CH - 48) \div 3 = (2800 - 48) \div 3$
 $= 917.333...$
→ 小数以下を切り捨てし、A=917
 $B = CH - 48 - 2A = 2800 - 48 - 2 \times 917$
 $= 918$

・例2：CH=2900の場合

$A = (CH - 48) \div 3 = (2900 - 48) \div 3$
 $= 950.666...$
→ 小数以下を切り捨てし、A=950
 $B = CH - 48 - 2A = 2900 - 48 - 2 \times 950$
 $= 952$

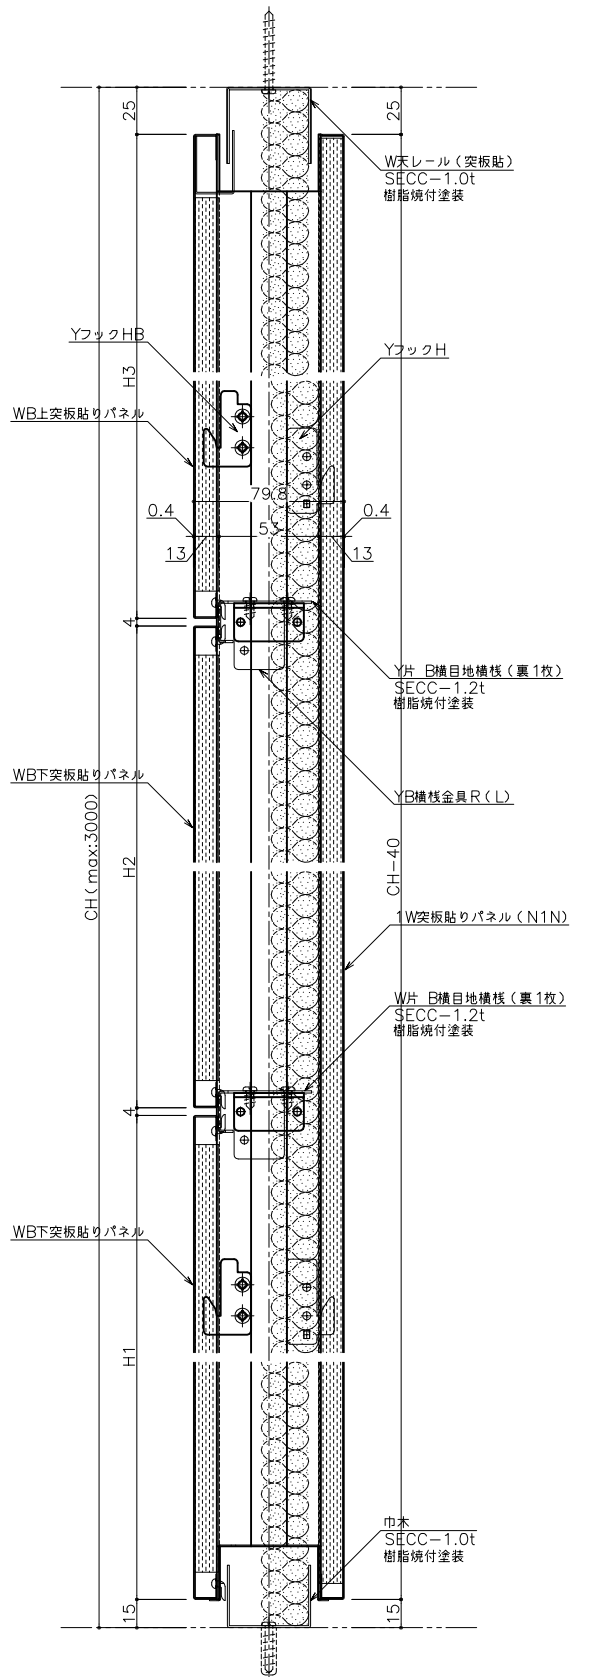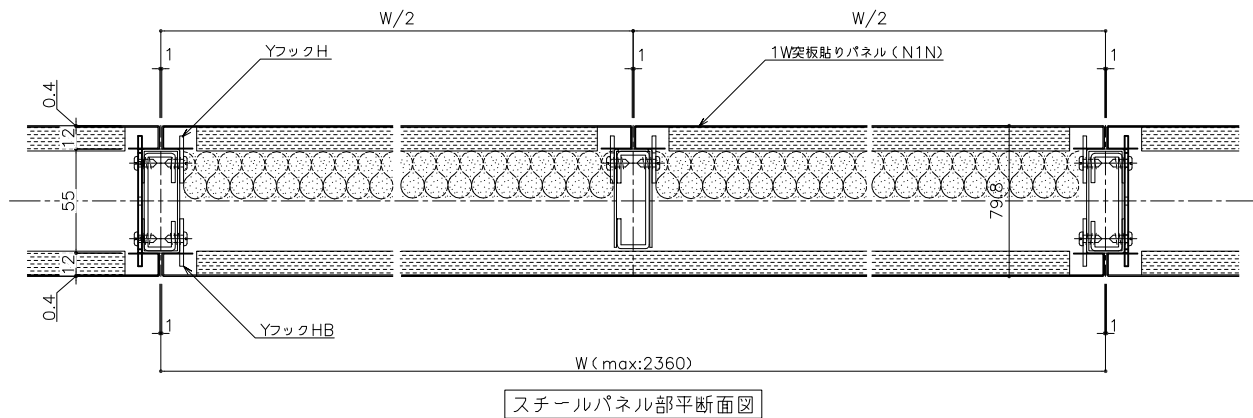

3段ブロックパネル縦断面図
(ウラ：全面パネル)

訂正履歴	訂正年月日	訂正内容	訂正年月日	訂正内容

特記事項	●各部取り合いの仕様は弊社標準仕様とします。
	●本図面は2024年12月末時点の仕様を基準とした標準図です。実際の納品仕様と異なる場合がございます。
	●本図面の著作権は株式会社イトーキに帰属します。無断での転用・掲載・使用を禁止します。

工事名	Feels 標準仕様図			設計監理
図面名称	ブロックパネル (裏全面突板貼りパネル2枚)			施工
図面番号		尺度	A1:1/2	単位 m, m.
認証	年	月	日	様図
	年	月	日	担当
	年	月	日	製図
	2024	11	15	山下