

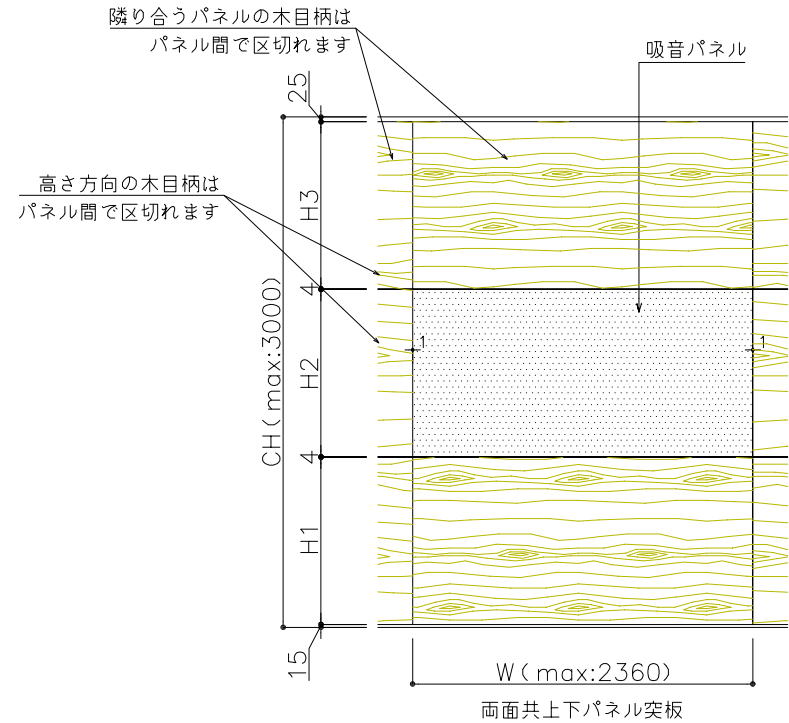


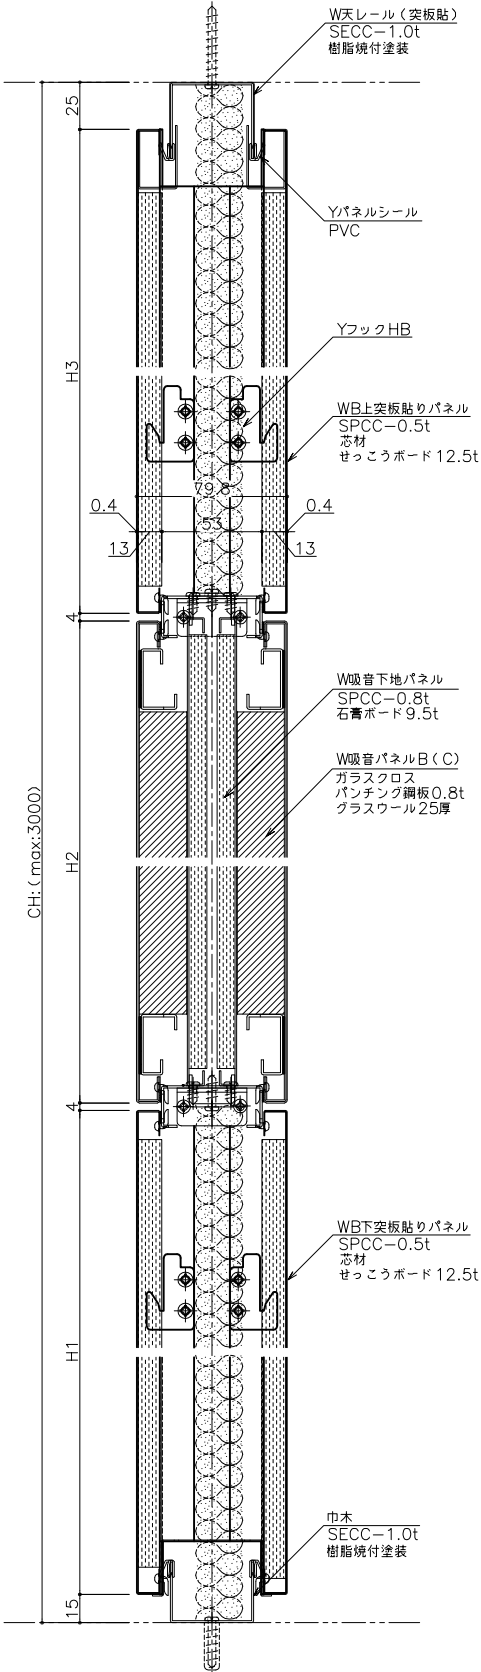

・H1～H3は均等設定
H1=H2=A、H3=B
を標準とし、A、Bの値は下記の計算式に従う。
ただし、Aの値は小数以下を切り捨てし整数とする。

計算式	A = (CH-48) ÷ 3	B = CH-48-2A
・例1：CH=2800の場合	A = (CH-48) ÷ 3 = (2800-48) ÷ 3 = 917.333... → 小数以下を切り捨てし、A=917 B = CH-48-2A = 2800-48-2×917 = 918	
・例2：CH=2900の場合	A = (CH-48) ÷ 3 = (2900-48) ÷ 3 = 950.666... → 小数以下を切り捨てし、A=950 B = CH-48-2A = 2900-48-2×950 = 952	

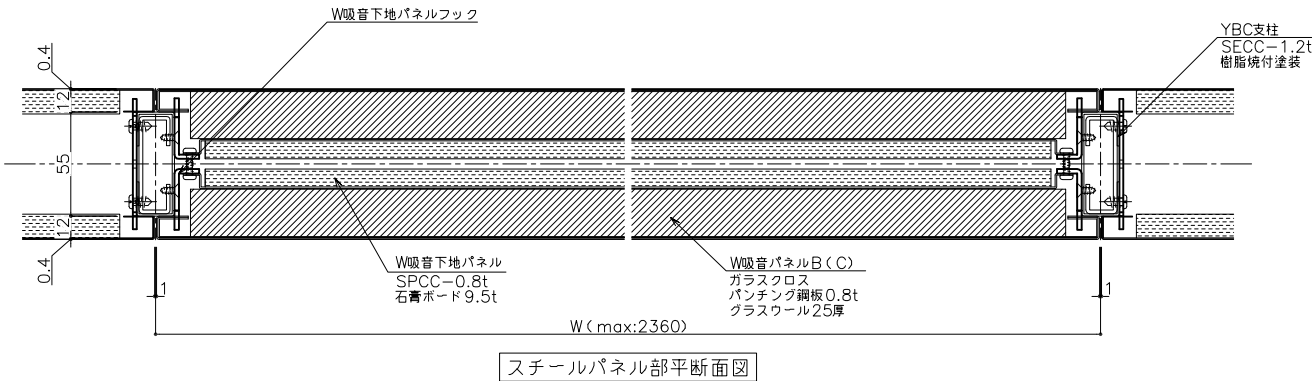

3段ブロックパネル縦断面図
(ウラ：全面パネル)

訂正履歴	訂正年月日	訂正内容	訂正年月日	訂正内容

特記事項

- 各部取り合いの仕様は弊社標準仕様とします。
- 本図面は2024年12月末時点の仕様を基準とした標準図です。実際の納品仕様と異なる場合がございます。
- 本図面の著作権は株式会社イトーキに帰属します。無断での転用・掲載・使用を禁止します。

工事名	Feels 標準仕様図			設計監理			
図面名称	ブロック吸音パネル (両面)			施工			
図面番号				尺度	A1:1/2	単位	m, m.
認証	年	月	日	検図	年	月	日
担当	年	月	日	製図	2024	11	15
山下							