


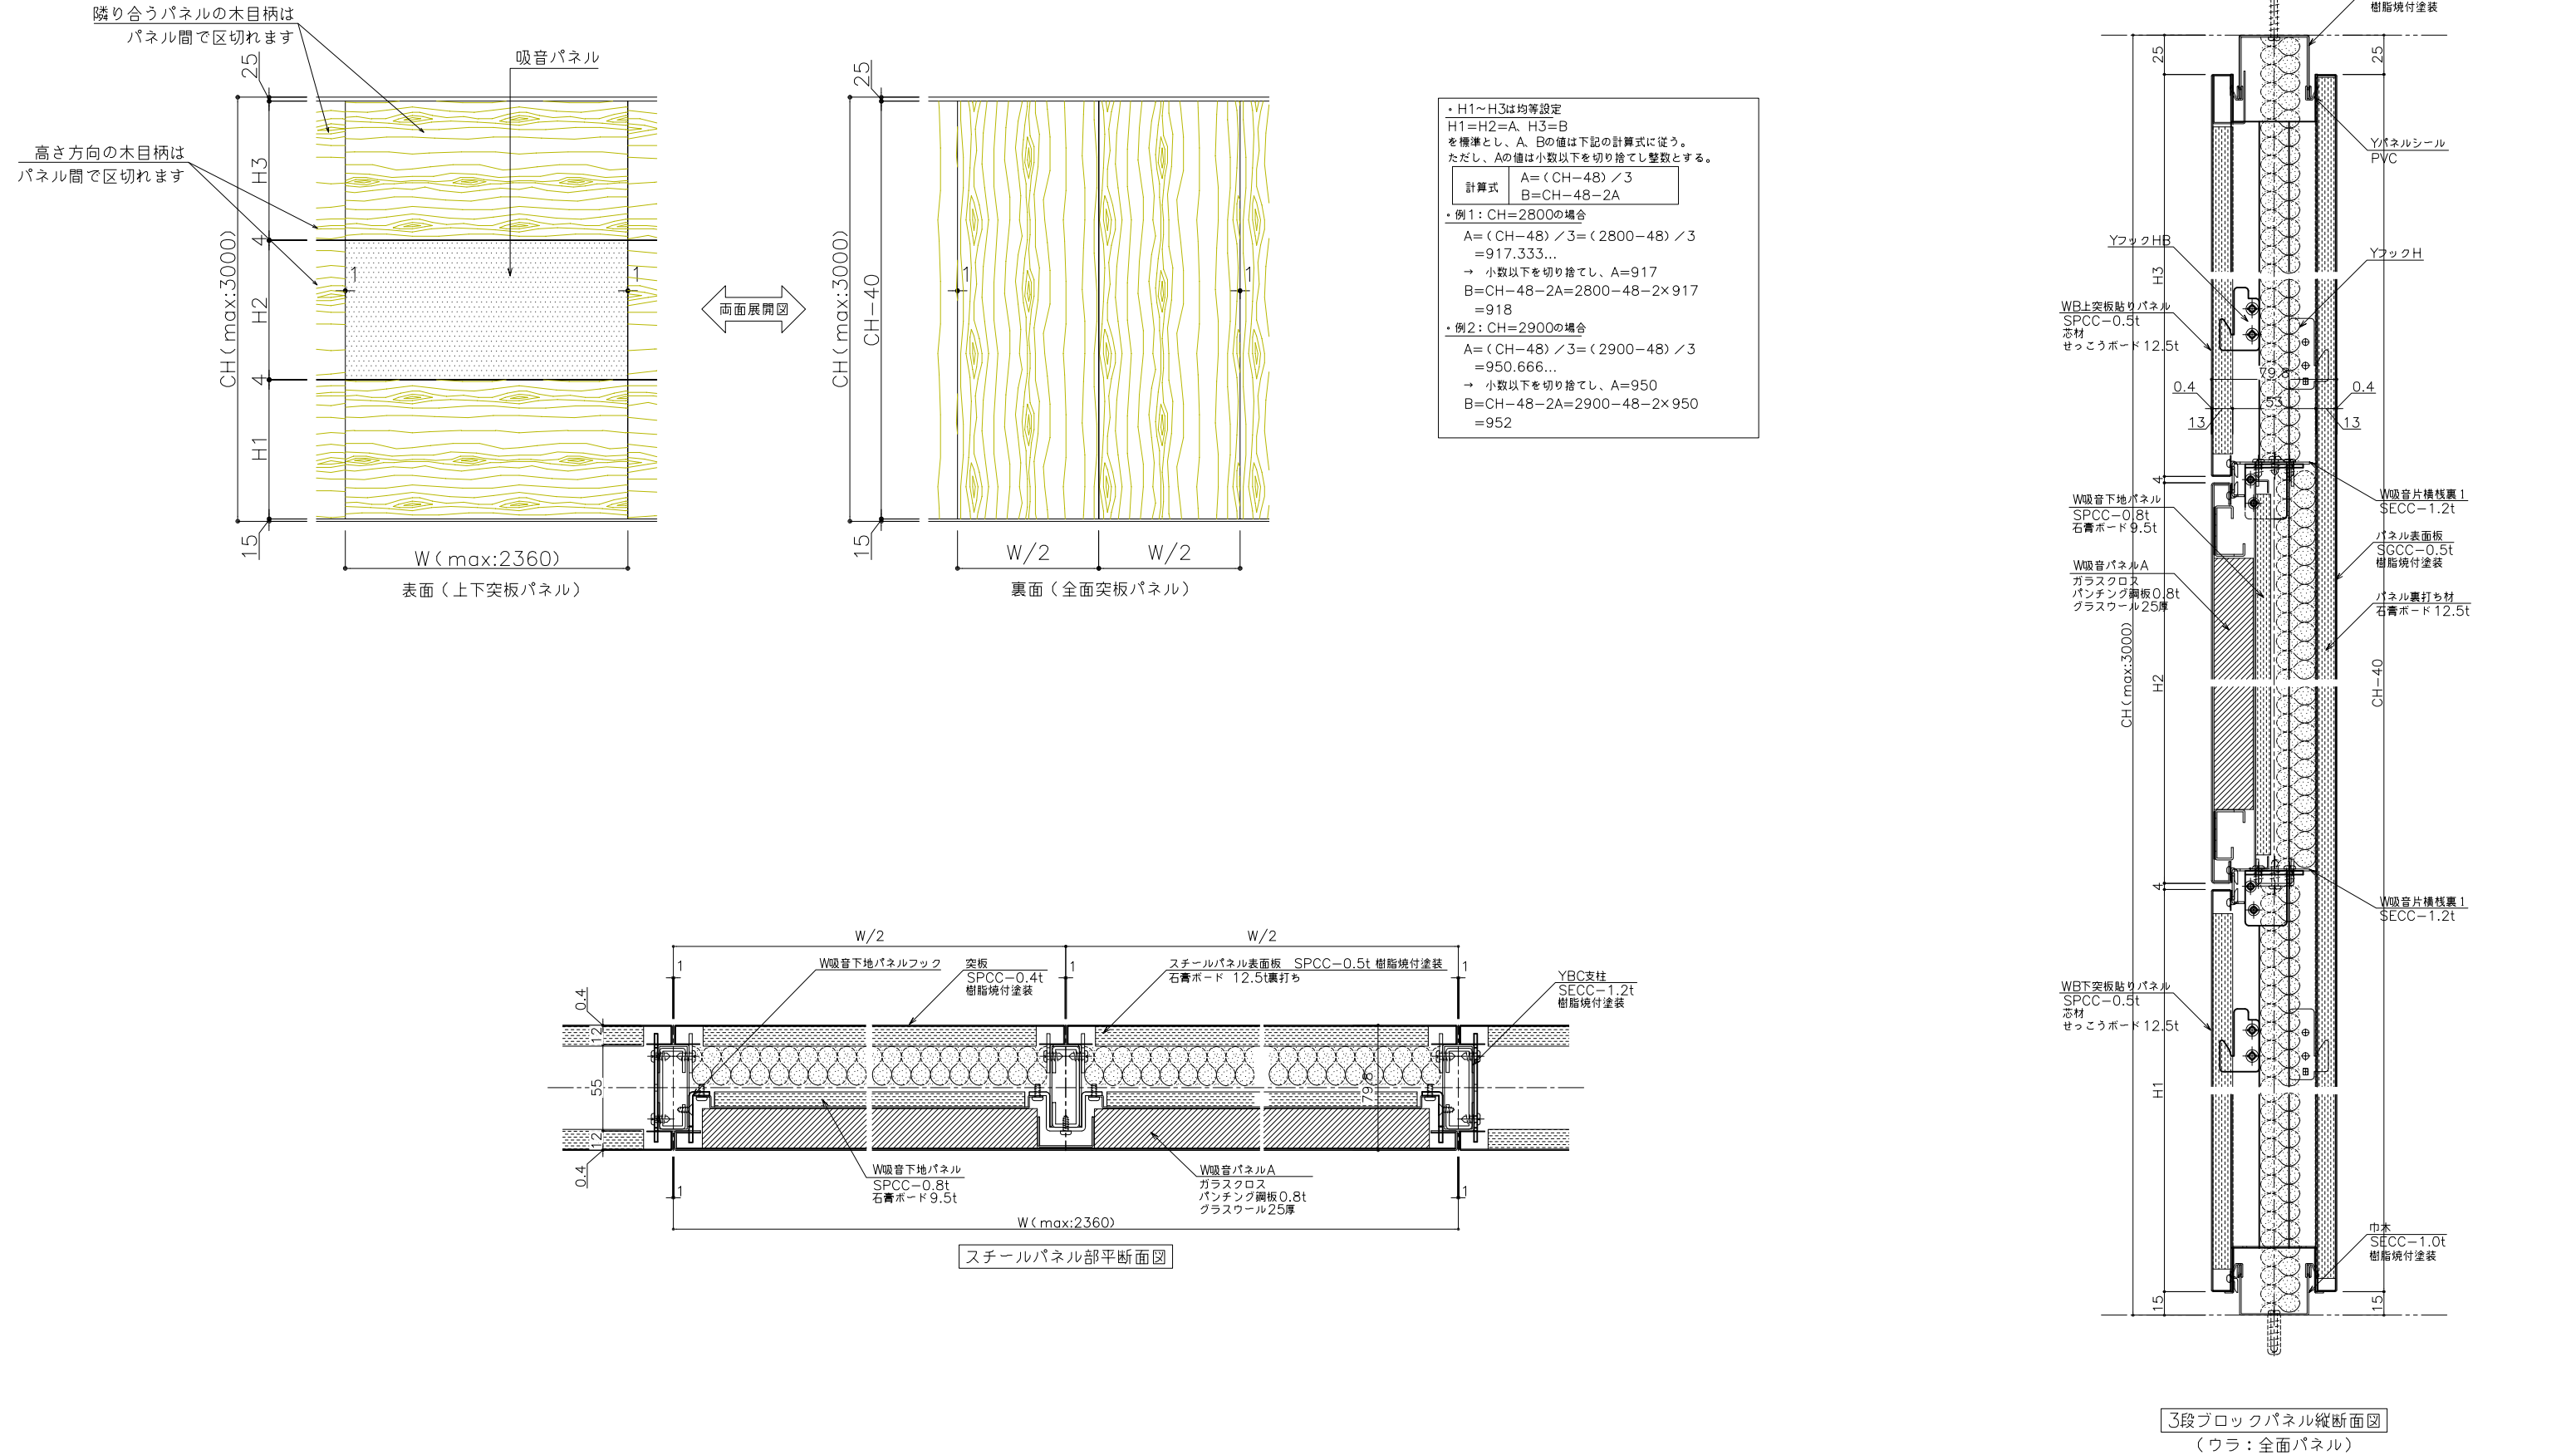

訂正履歴	訂正年月日	訂正内容	訂正年月日	訂正内容	特記事項	●各部取り合いの仕様は弊社標準仕様とします。	工事名	Feels 標準仕様図	設計監理
						●本図面は2024年12月末時点の仕様を基準とした標準図です。実際の納品仕様と異なる場合がございます。	図面名称	ブロック吸音パネル（裏全面2枚突板）	施工
						●本図面の著作権は株式会社イトーキに帰属します。無断での転用・掲載・使用を禁止します。	図面番号		尺度
									単位
									A1:1/2
							認定 年 月 日 検図 年 月 日	担当 年 月 日	製造2024年 11 月 15 日

ITOKI
株式会社イトーキ