

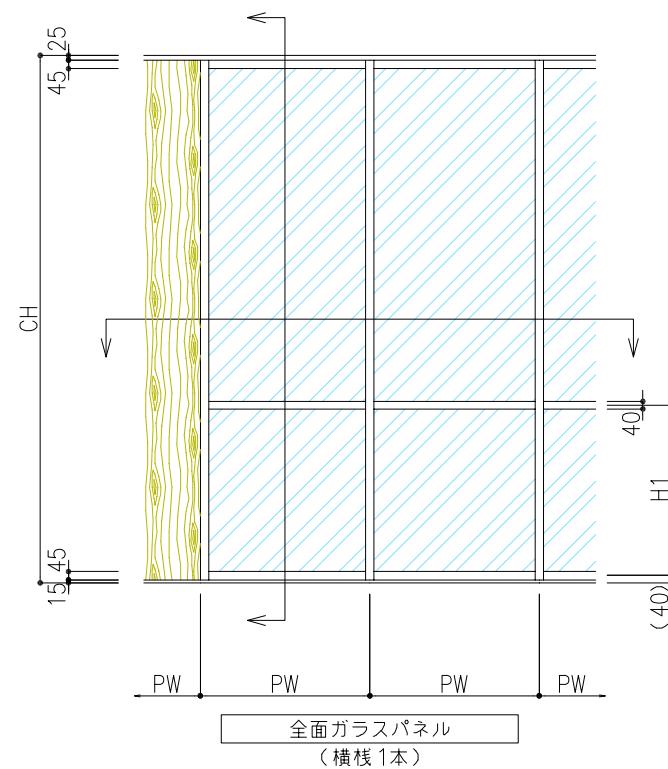


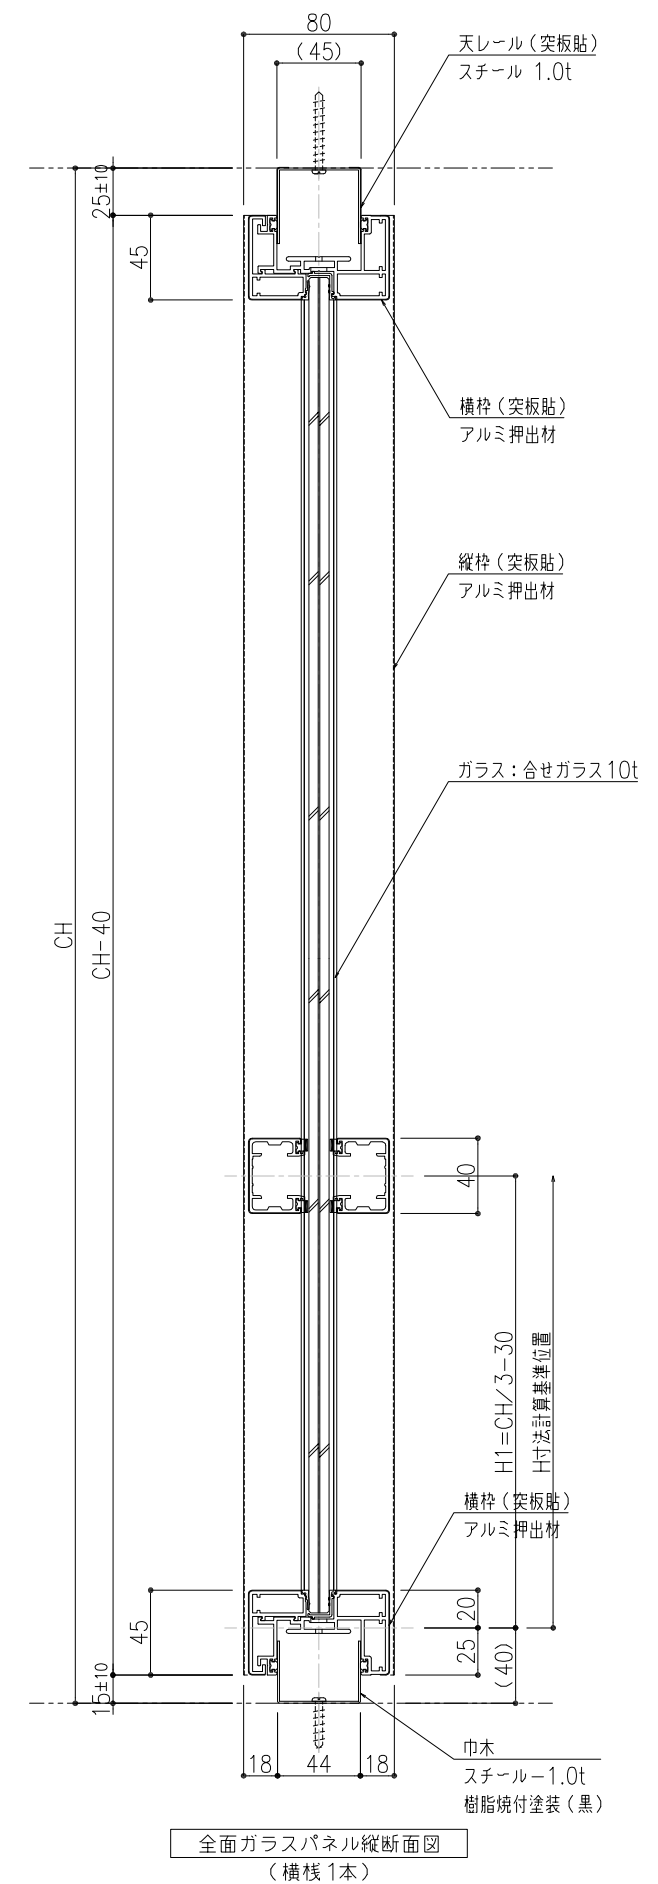

※: H1=CH/3-30

※：上記計算は整数とし、小数点以下は切り捨て。

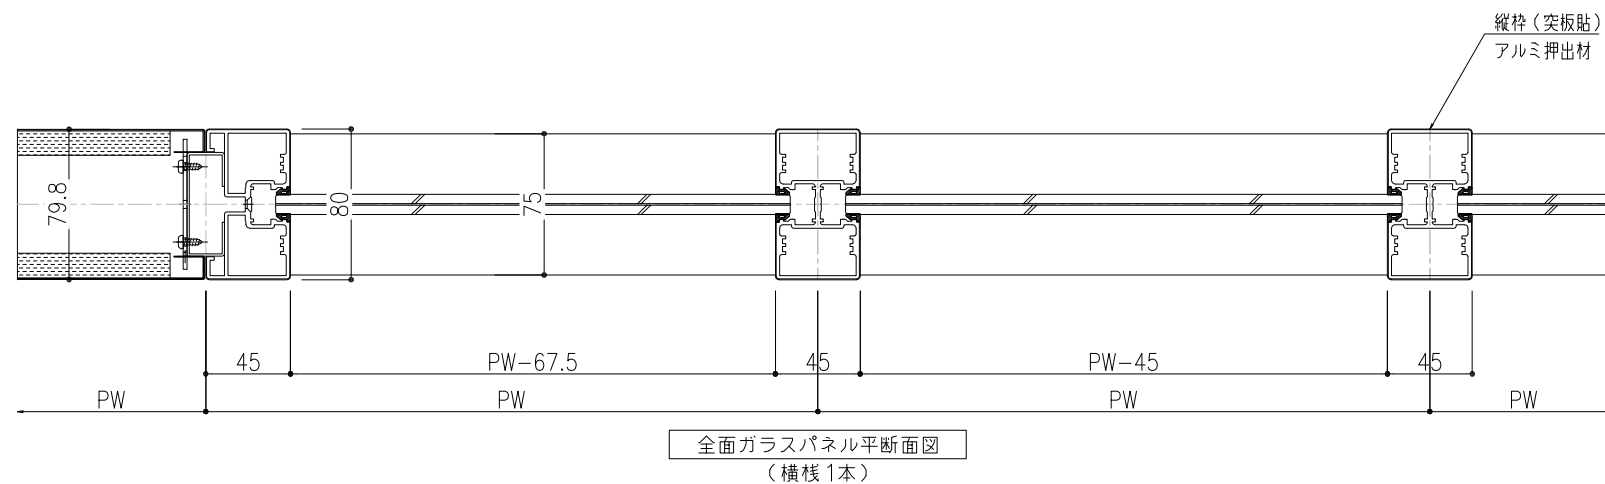

訂 正 履 歷	訂正年月日	訂正內容	訂正年月日	訂正內容

特 記 事 項	●各部取り合いの仕様は弊社標準仕様とします。 ●本図面は2024年06月時点の仕様を基準とした標準図です。実際の納品仕様と異なる場合がございます。 ●本図面の著作権は株式会社イトーキに帰属します。無断での転用・掲載・使用を禁止します。

工事名										設計監理																			
Feels 標準仕様図																				*****									
図面名称										施工																			
全面ガラスパネル(横桟1本)																													
図面番号										尺度																			
*****										A3:1/4																			
										単位																			
										m. m.																			
認定										担当																			
年 月 日 棟団 年 月 日										**** 年 ** 月 ** 日																			

										製図 2024 年 6 月 1 日																			
