

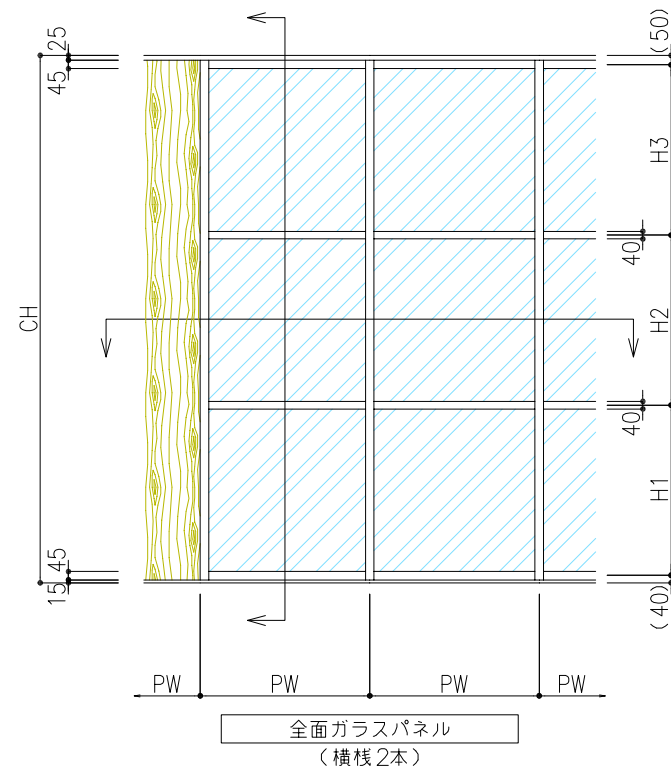


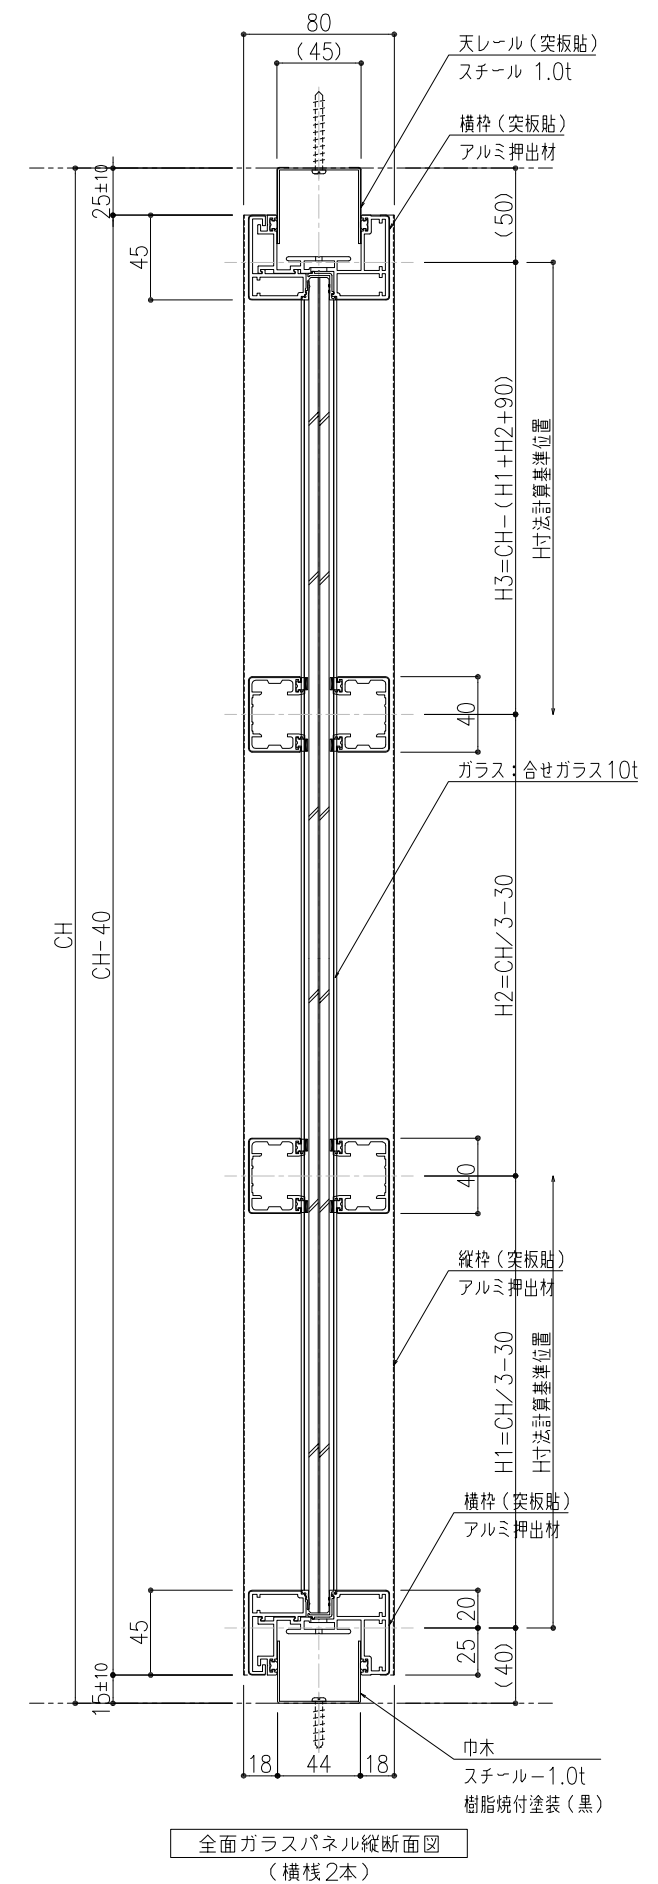

※：H1～H3のガラス面Hは均等設定
 ※： $H1=H2=CH/3-30$ 、 $H3=CH-(H1+H2+90)$
 ※：上記計算は整数とし、小数点以下は切り捨て。

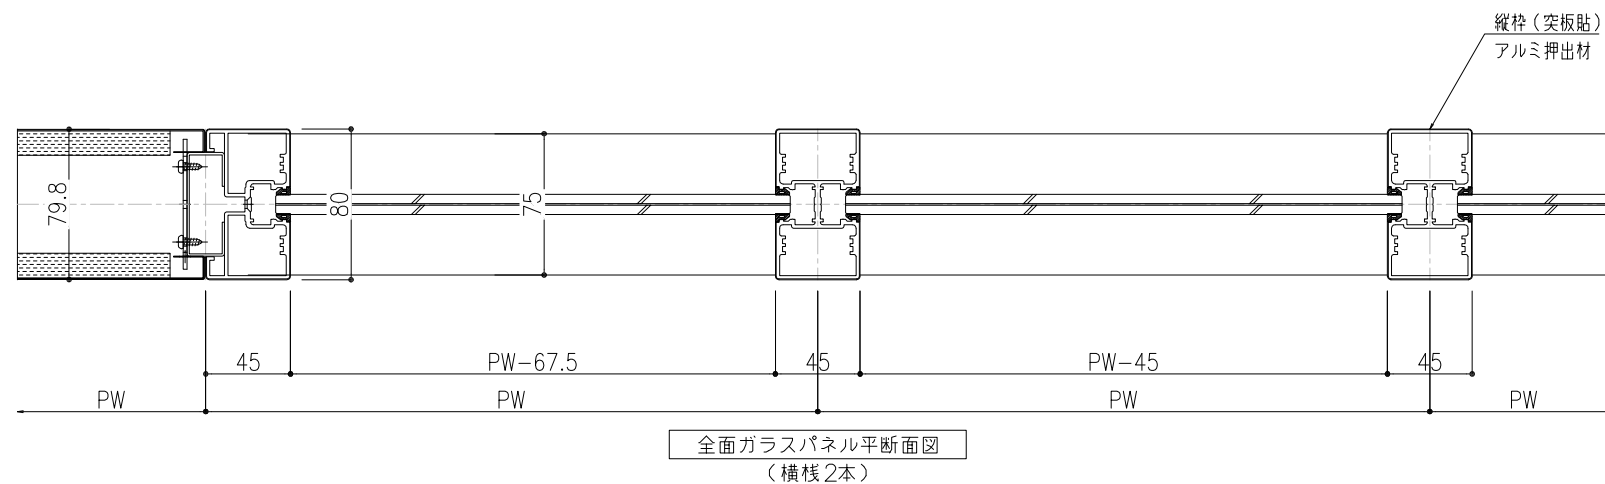

訂正履歷	訂正年月日	訂正內容	訂正年月日	訂正內容

特 記 事 項	●各部取り合いの仕様は弊社標準仕様とします。 ●本図面は2024年06月時点の仕様を基準とした標準図です。実際の納品仕様と異なる場合がございます。 ●本図面の著作権は株式会社イトーキに帰属します。無断での転用・掲載・使用を禁止します。

工 事 名										設計監理																															
Feels 標準仕様図																				*****																					
図面名称										施工																															
全面ガラスパネル(横棧2本)	
図面番号										尺度																															
*****										A3:1/4																															
										単位																															
										m. m.																															
認 証										製 図																															
年		月		日		棟 団		年		月		日		担当		***		年		***		月		***		日		製 図		2024		年		6		月		1		日	
