


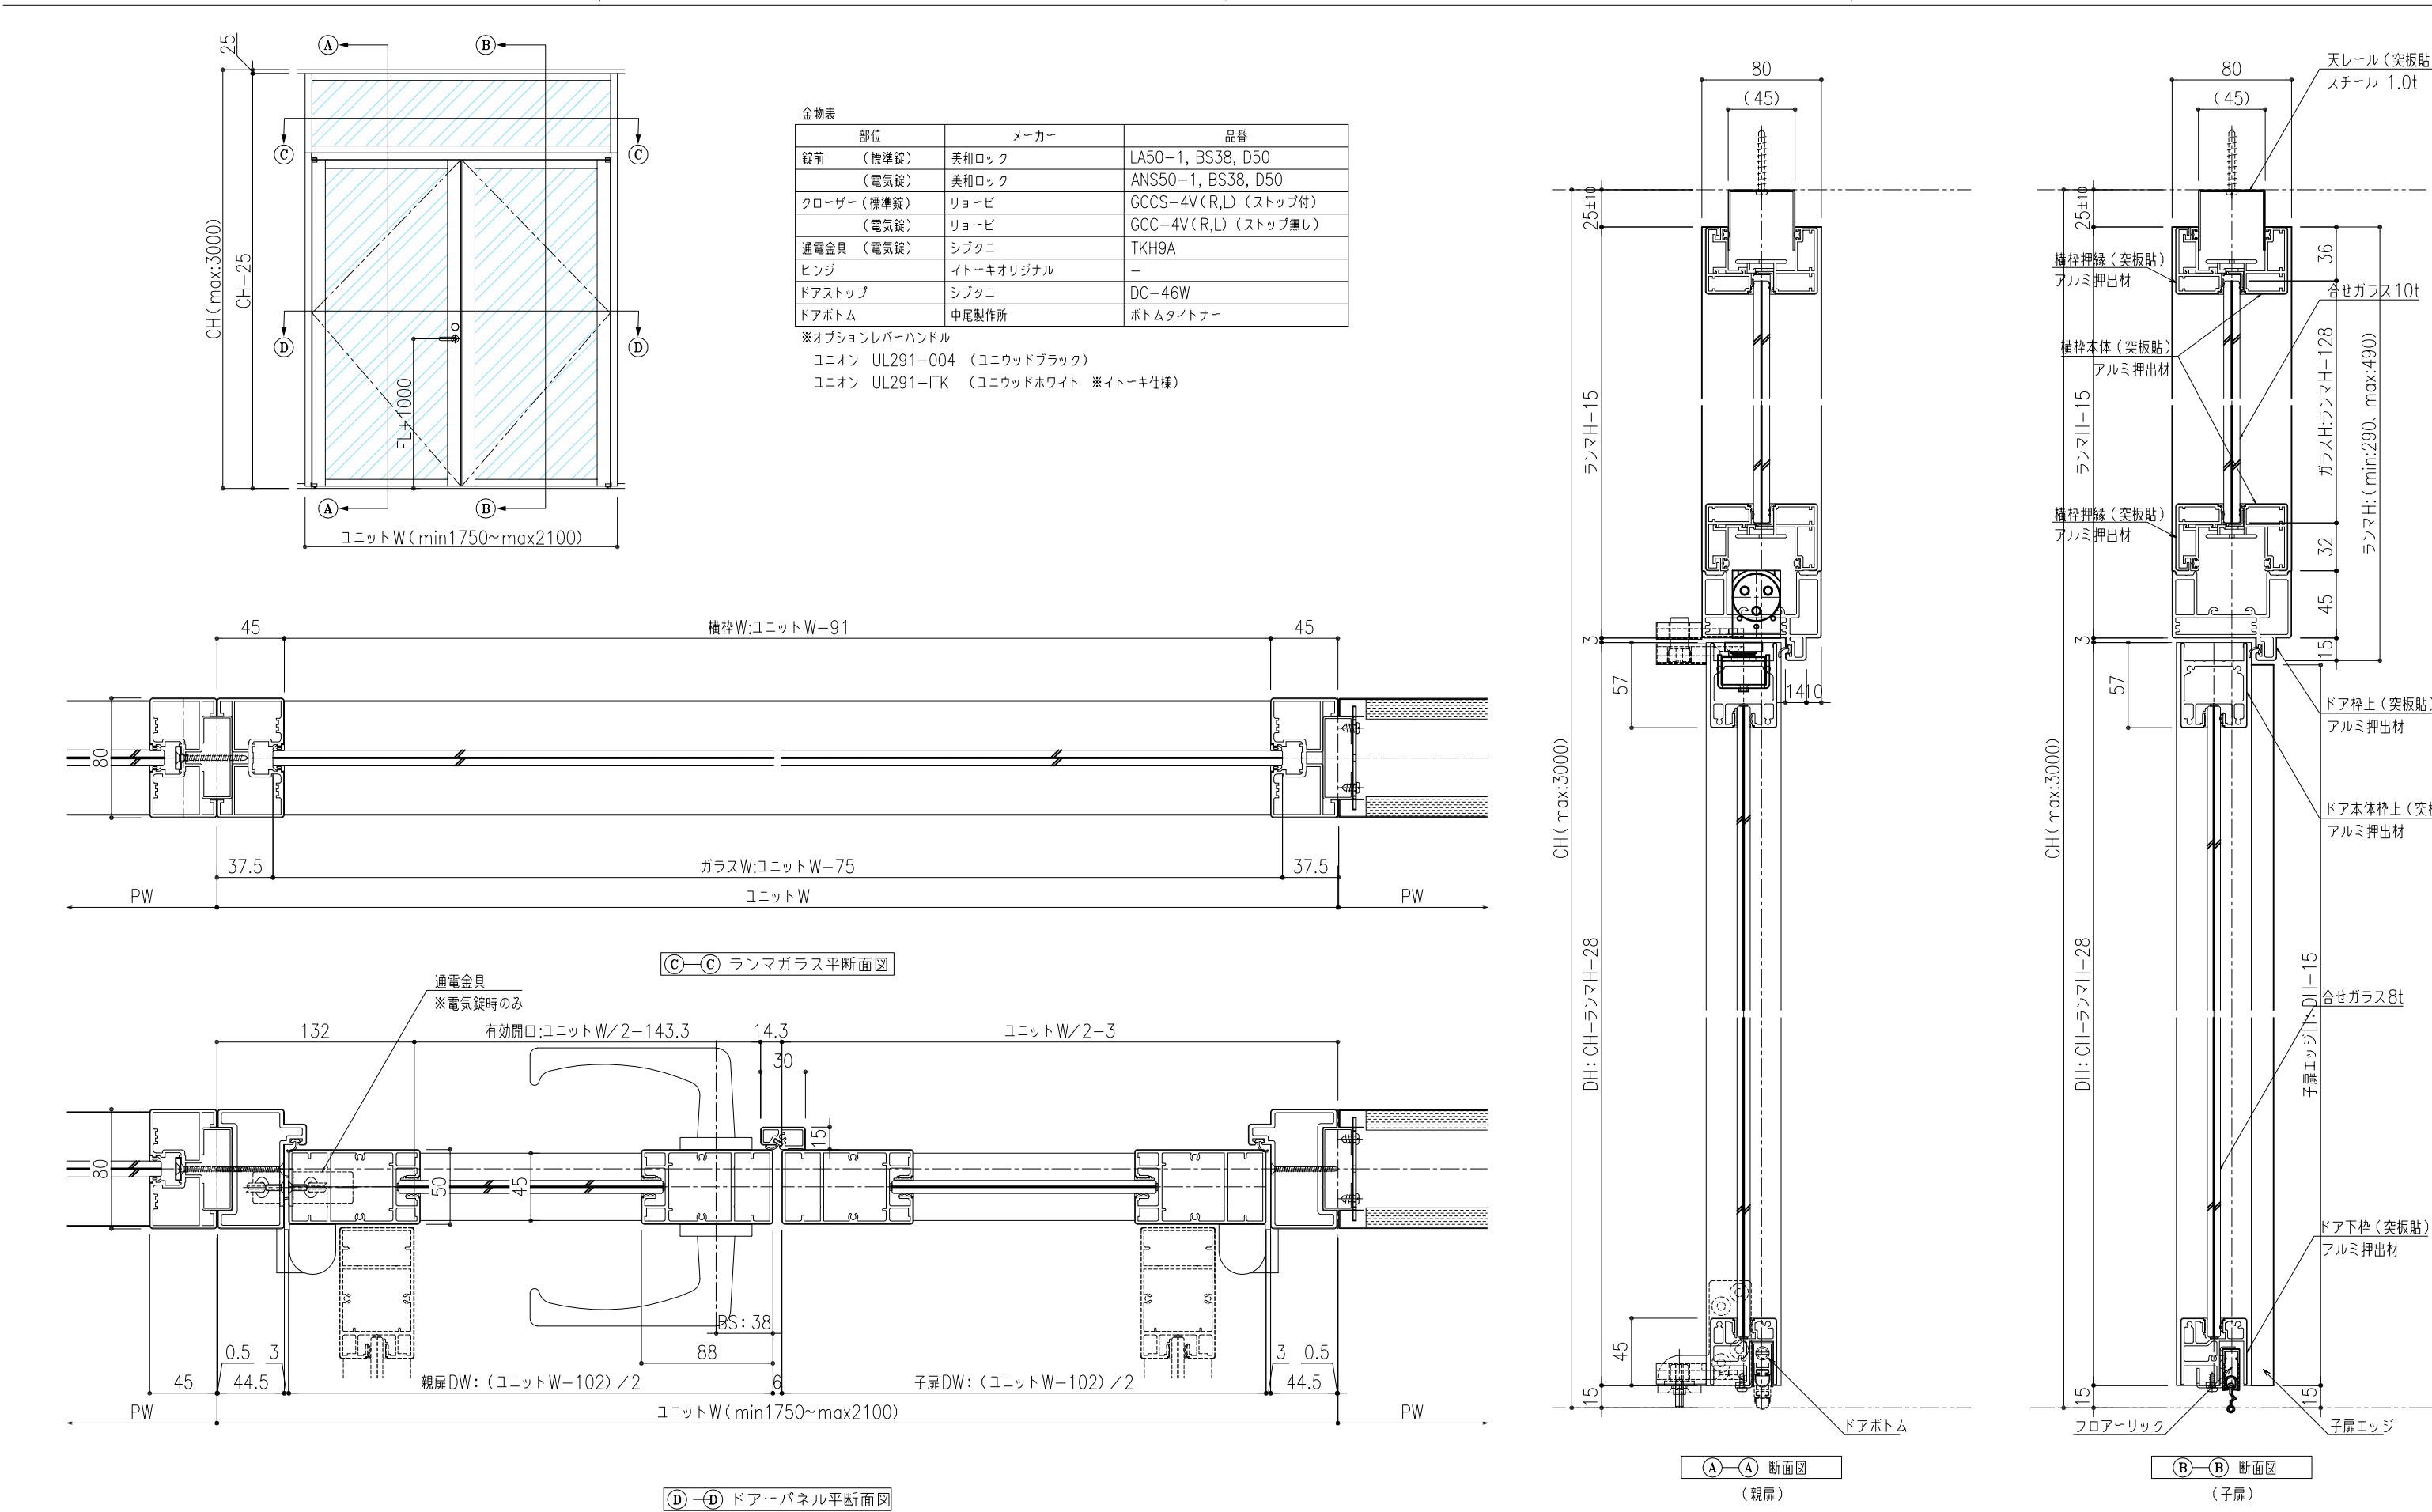

| 訂正履歴 | 訂正年月日 | 訂正内容 | 訂正年月日 | 訂正内容 |
|------|-------|------|-------|------|
|      |       |      |       |      |
|      |       |      |       |      |
|      |       |      |       |      |
|      |       |      |       |      |

| 特記事項 | ●各部取り合いの仕様は弊社標準仕様とします。                              |
|------|-----------------------------------------------------|
|      | ●本図面は2024年12月末時点の仕様を基準とした標準図です。実際の納品仕様と異なる場合がございます。 |
|      | ●本図面の著作権は株式会社イトーキに帰属します。無断での転用・掲載・使用を禁止します。         |
|      |                                                     |
|      |                                                     |

|      |                  |   |   |                   |
|------|------------------|---|---|-------------------|
| 工事名  | Feels 標準仕様図      |   |   | 設計監理              |
| 図面名称 | ガラス開き戸・両開き・欄間ガラス |   |   | 施工                |
| 図面番号 |                  |   |   | 尺度                |
| 認定   | 年                | 月 | 日 | 単位                |
|      |                  |   |   | A1:1/2 m. m.      |
|      |                  |   |   | 担当                |
|      |                  |   |   | 年                 |
|      |                  |   |   | 月                 |
|      |                  |   |   | 日                 |
|      |                  |   |   | 製図2024年 11 月 15 日 |
|      |                  |   |   | 山下                |