
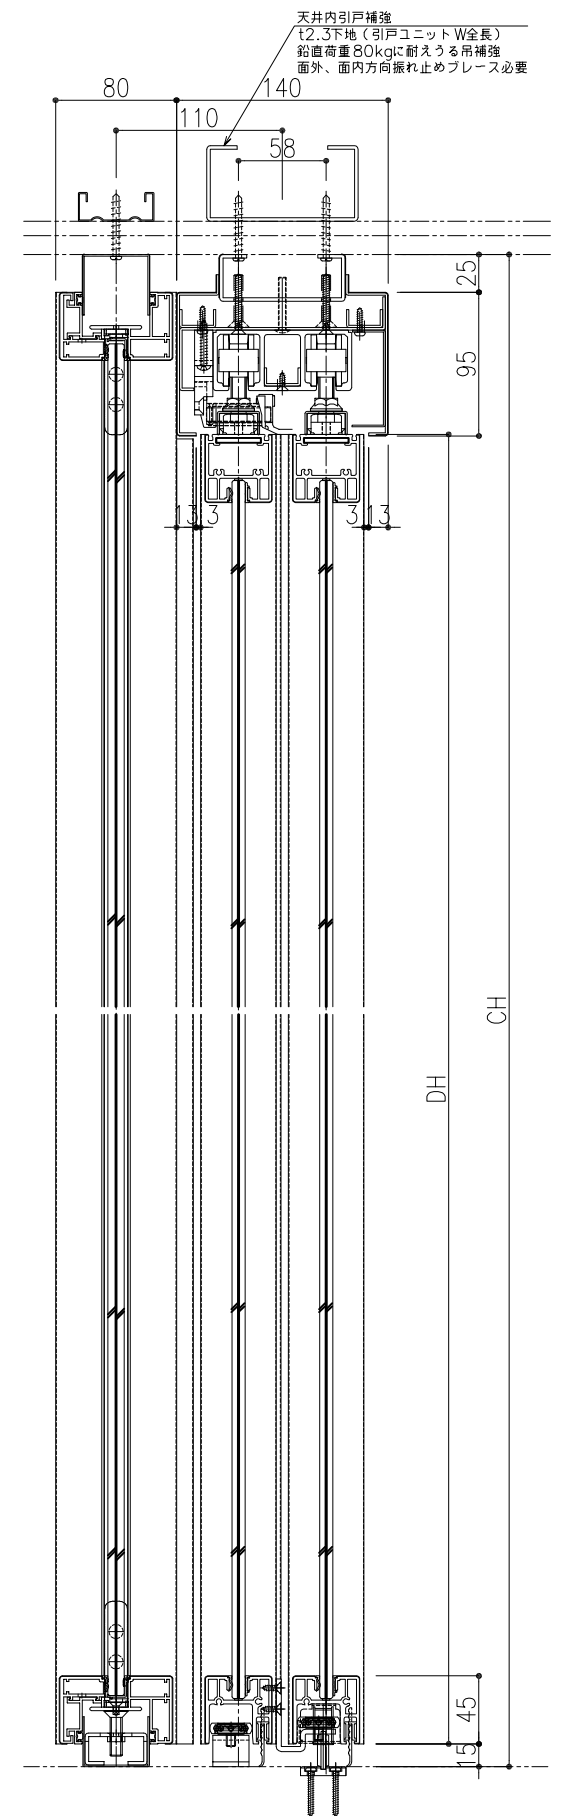


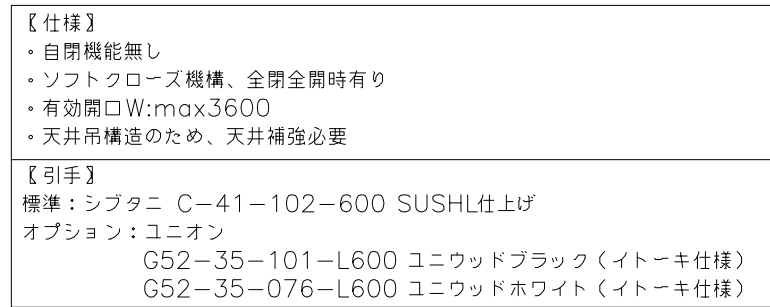

訂 正 履 歴	訂正年月日	訂正内容	訂正年月日	訂正内容

特 記 事 項	●各部取り合いの仕様は弊社標準仕様とします。
	●本図面は2024年12月末時点の仕様を基準とした標準図です。実際の納品仕様と異なる場合がございます。
	●本図面の著作権は株式会社イトーキに帰属します。無断での転用・掲載・使用を禁止します。

工事名	Feels 標準仕様図										設計監理	
図面名称	2連ガラス引分け引き戸。鍵無										施工	
図面番号											尺度	単位
											A1: 2/5、A3: 1/5	m. m.
認 証	年	月	日	棟 図	年	月	日	担 当	年	月	日	製 図 2024 年 11 月 22 日 山下