


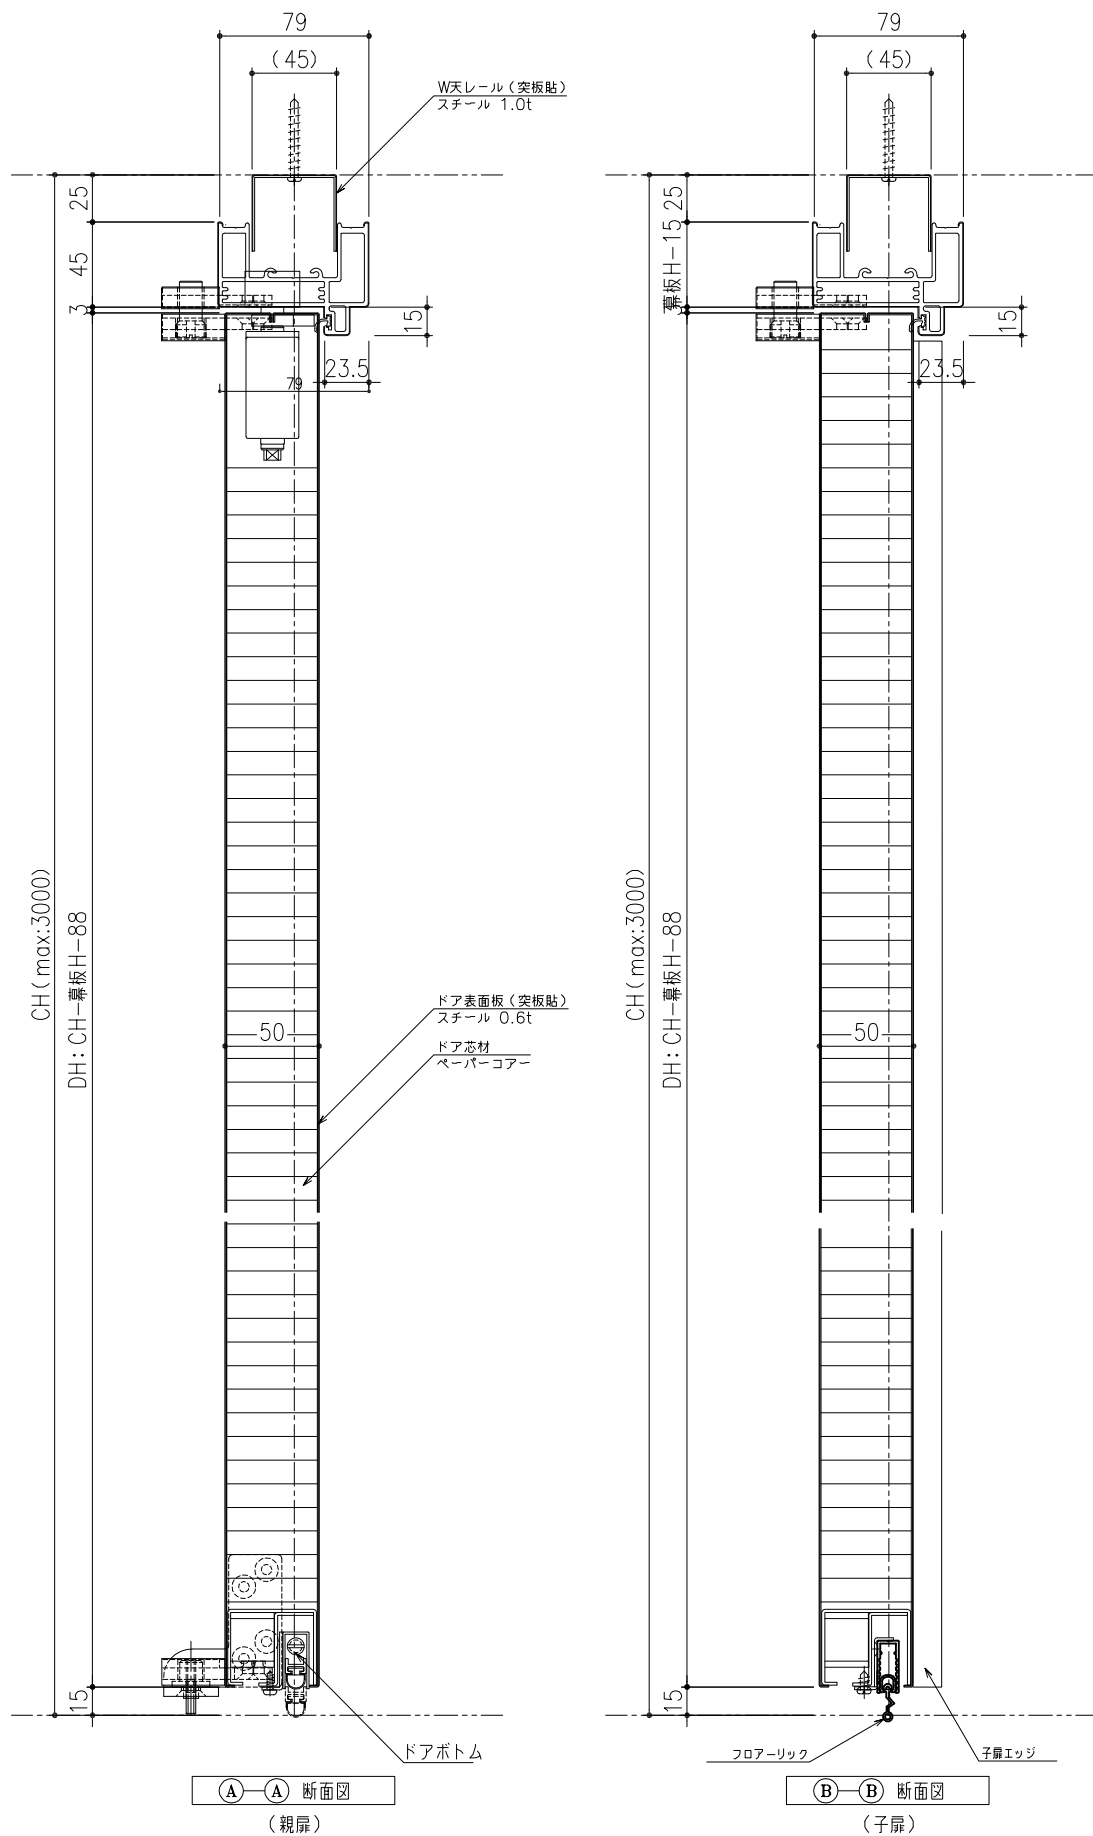

訂正履歴	訂正年月日	訂正内容	訂正年月日	訂正内容

特
記
事
項

●各部取り合いの仕様は弊社標準仕様とします。
●本図面は2024年12月末時点の仕様を基準とした標準図です。実際の納品仕様と異なる場合がございます。
●本図面の著作権は株式会社イトーキに帰属します。無断での転用・掲載・使用を禁止します。

工事名		Feels 標準仕様図		設計監理												
図面名称		突板貼開き戸。両開き。全面		施工												
図面番号				尺度 A1:1/2												
				単位 m. m.												
認証	年	月	日	棟図	年	月	日	担当	年	月	日	製図	2024年	11月	15日	山下