


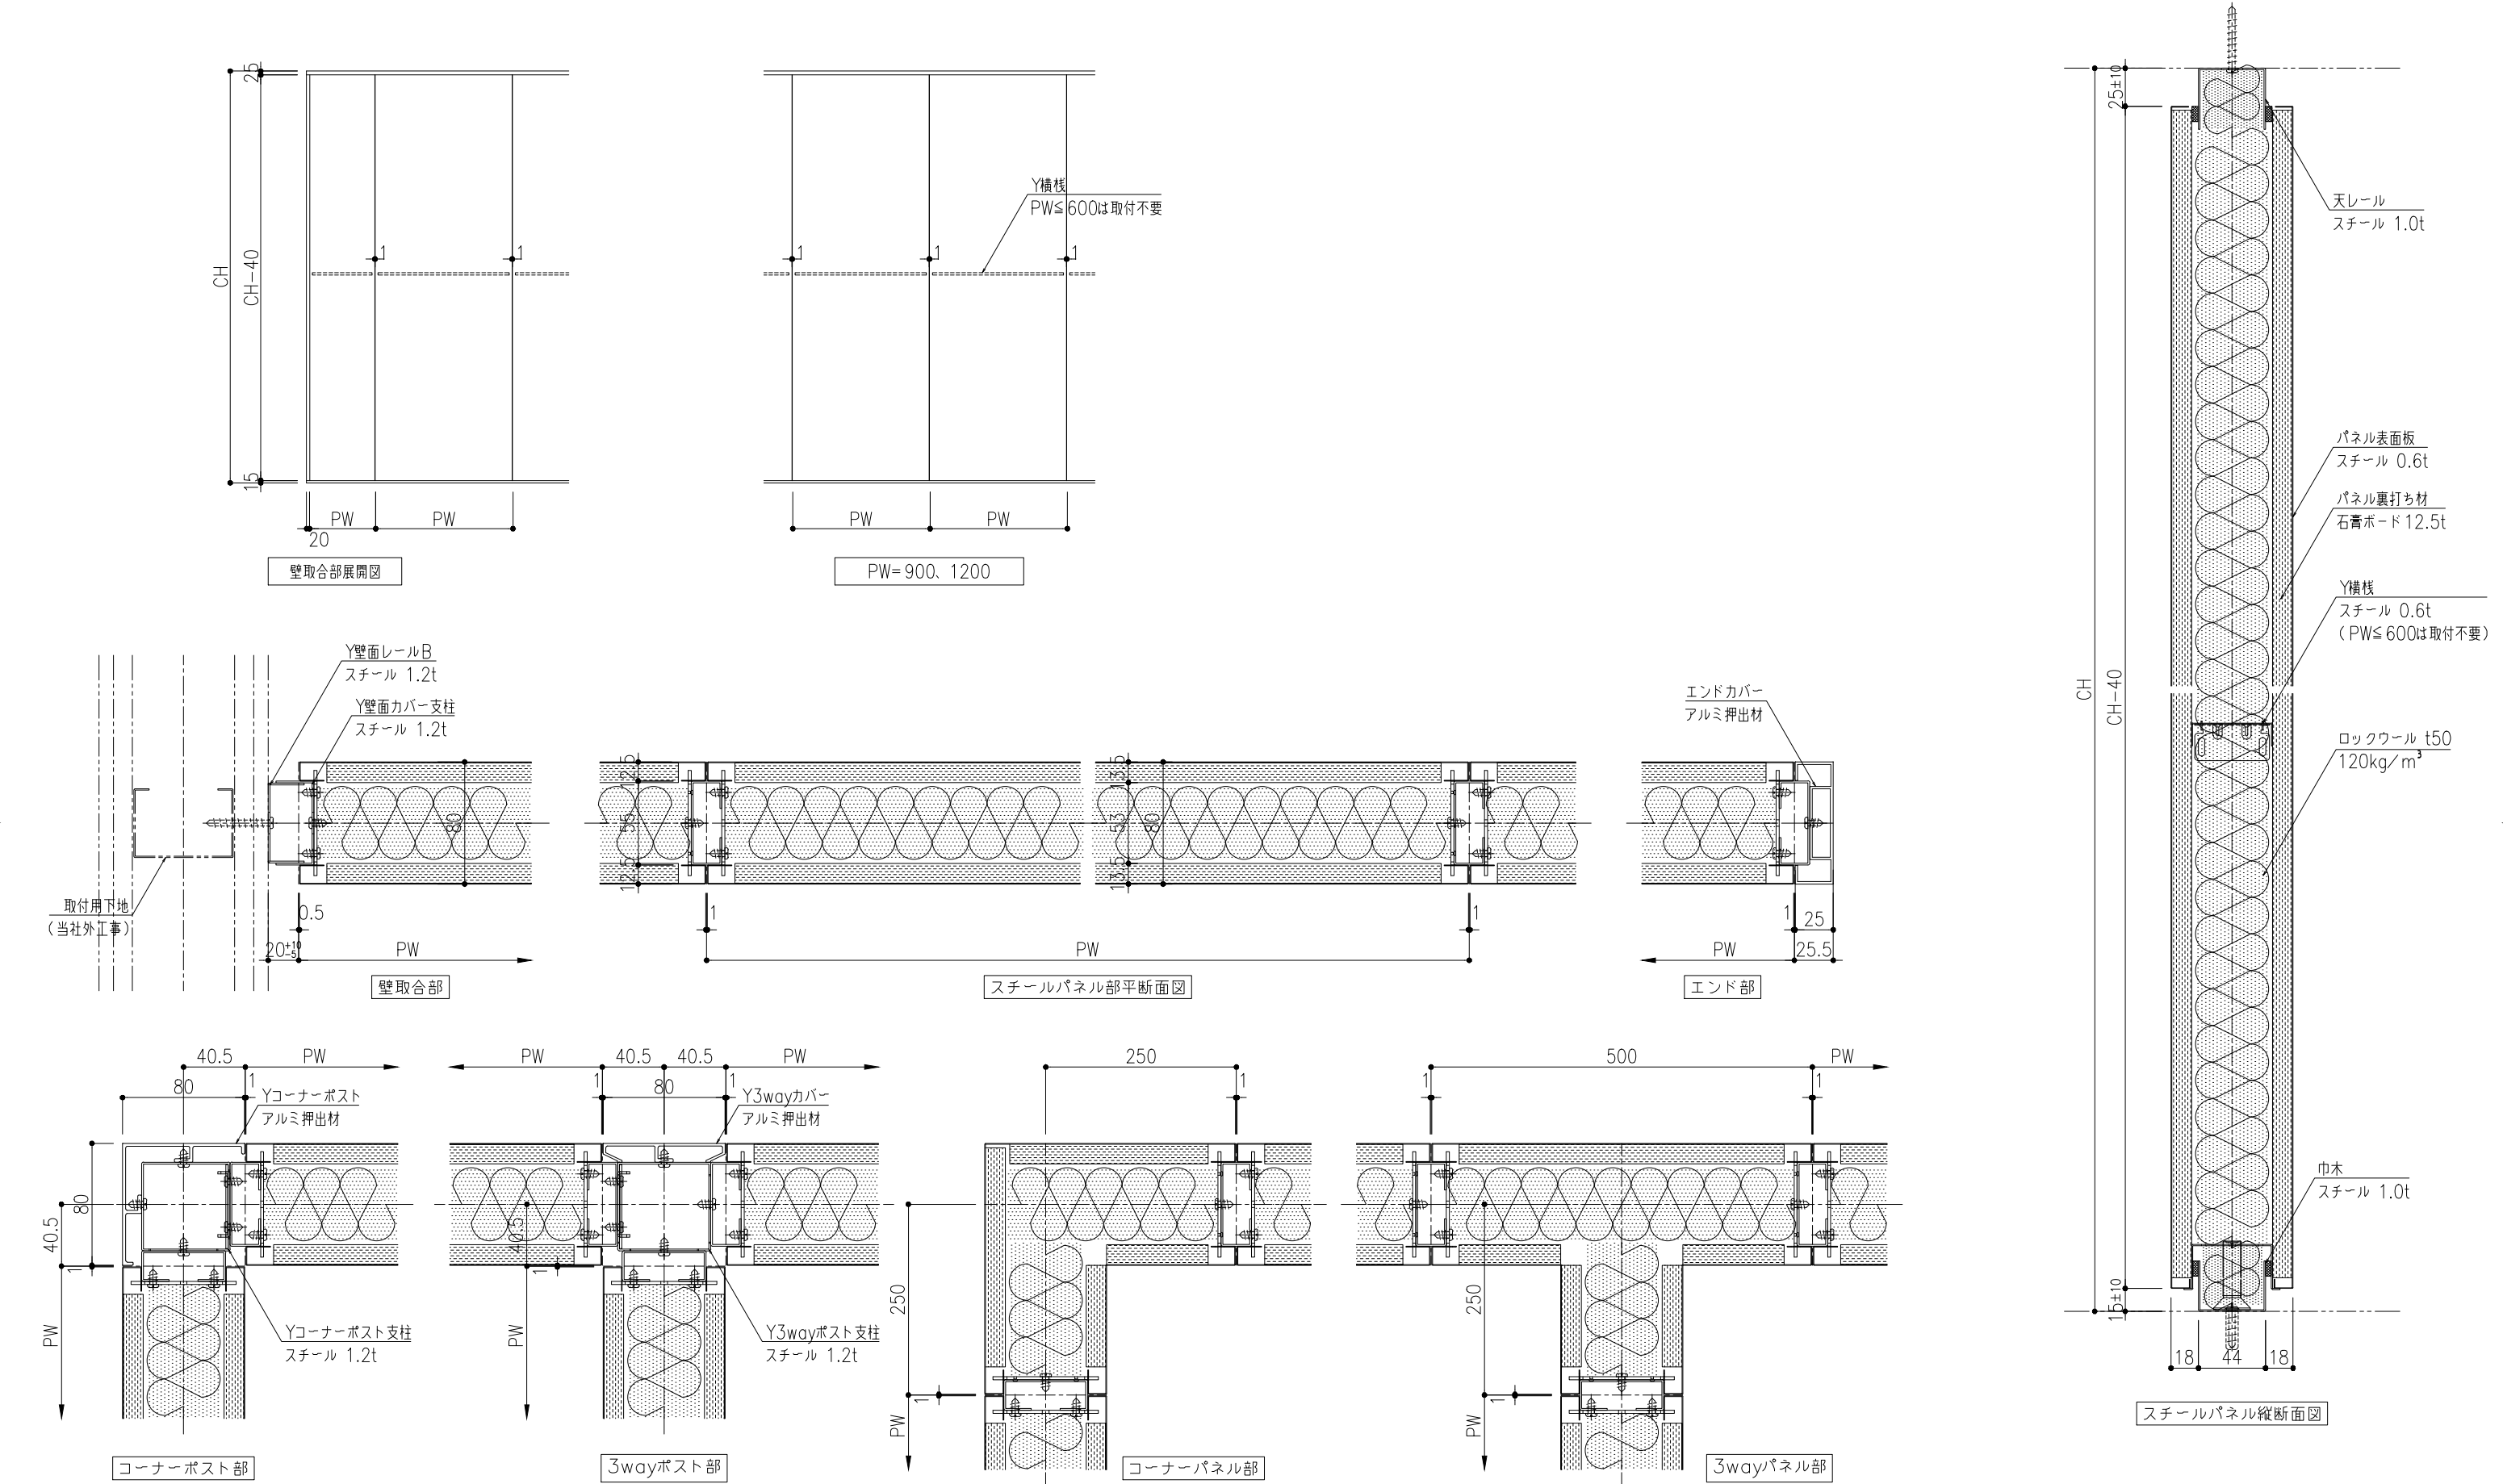

| 訂正履歴 | 訂正年月日 | 訂正内容 | 訂正年月日 | 訂正内容 |
|------|-------|------|-------|------|
|      |       |      |       |      |
|      |       |      |       |      |
|      |       |      |       |      |
|      |       |      |       |      |

| 特記事項 | ●各部取り合いの仕様は弊社標準仕様とします。                            |
|------|---------------------------------------------------|
|      | ●本図面は2021年3月時点の仕様を基準とした標準図です。実際の納品仕様と異なる場合がございます。 |
|      | ●本図面の著作権は株式会社イトーキに帰属します。無断での転用・掲載・使用を禁止します。       |
|      |                                                   |
|      |                                                   |

|      |           |          |       |
|------|-----------|----------|-------|
| 工事名  | 設計監理      |          |       |
| 図面名称 | 施工        |          |       |
| 図面番号 | 全面パネル・高遮音 | 尺度       | 単位    |
| 認定   | 年 月 日 検図  | A1:1/2   | m, m. |
|      | 年 月 日 担当  | 年 月 日 製図 | 年 月 日 |