


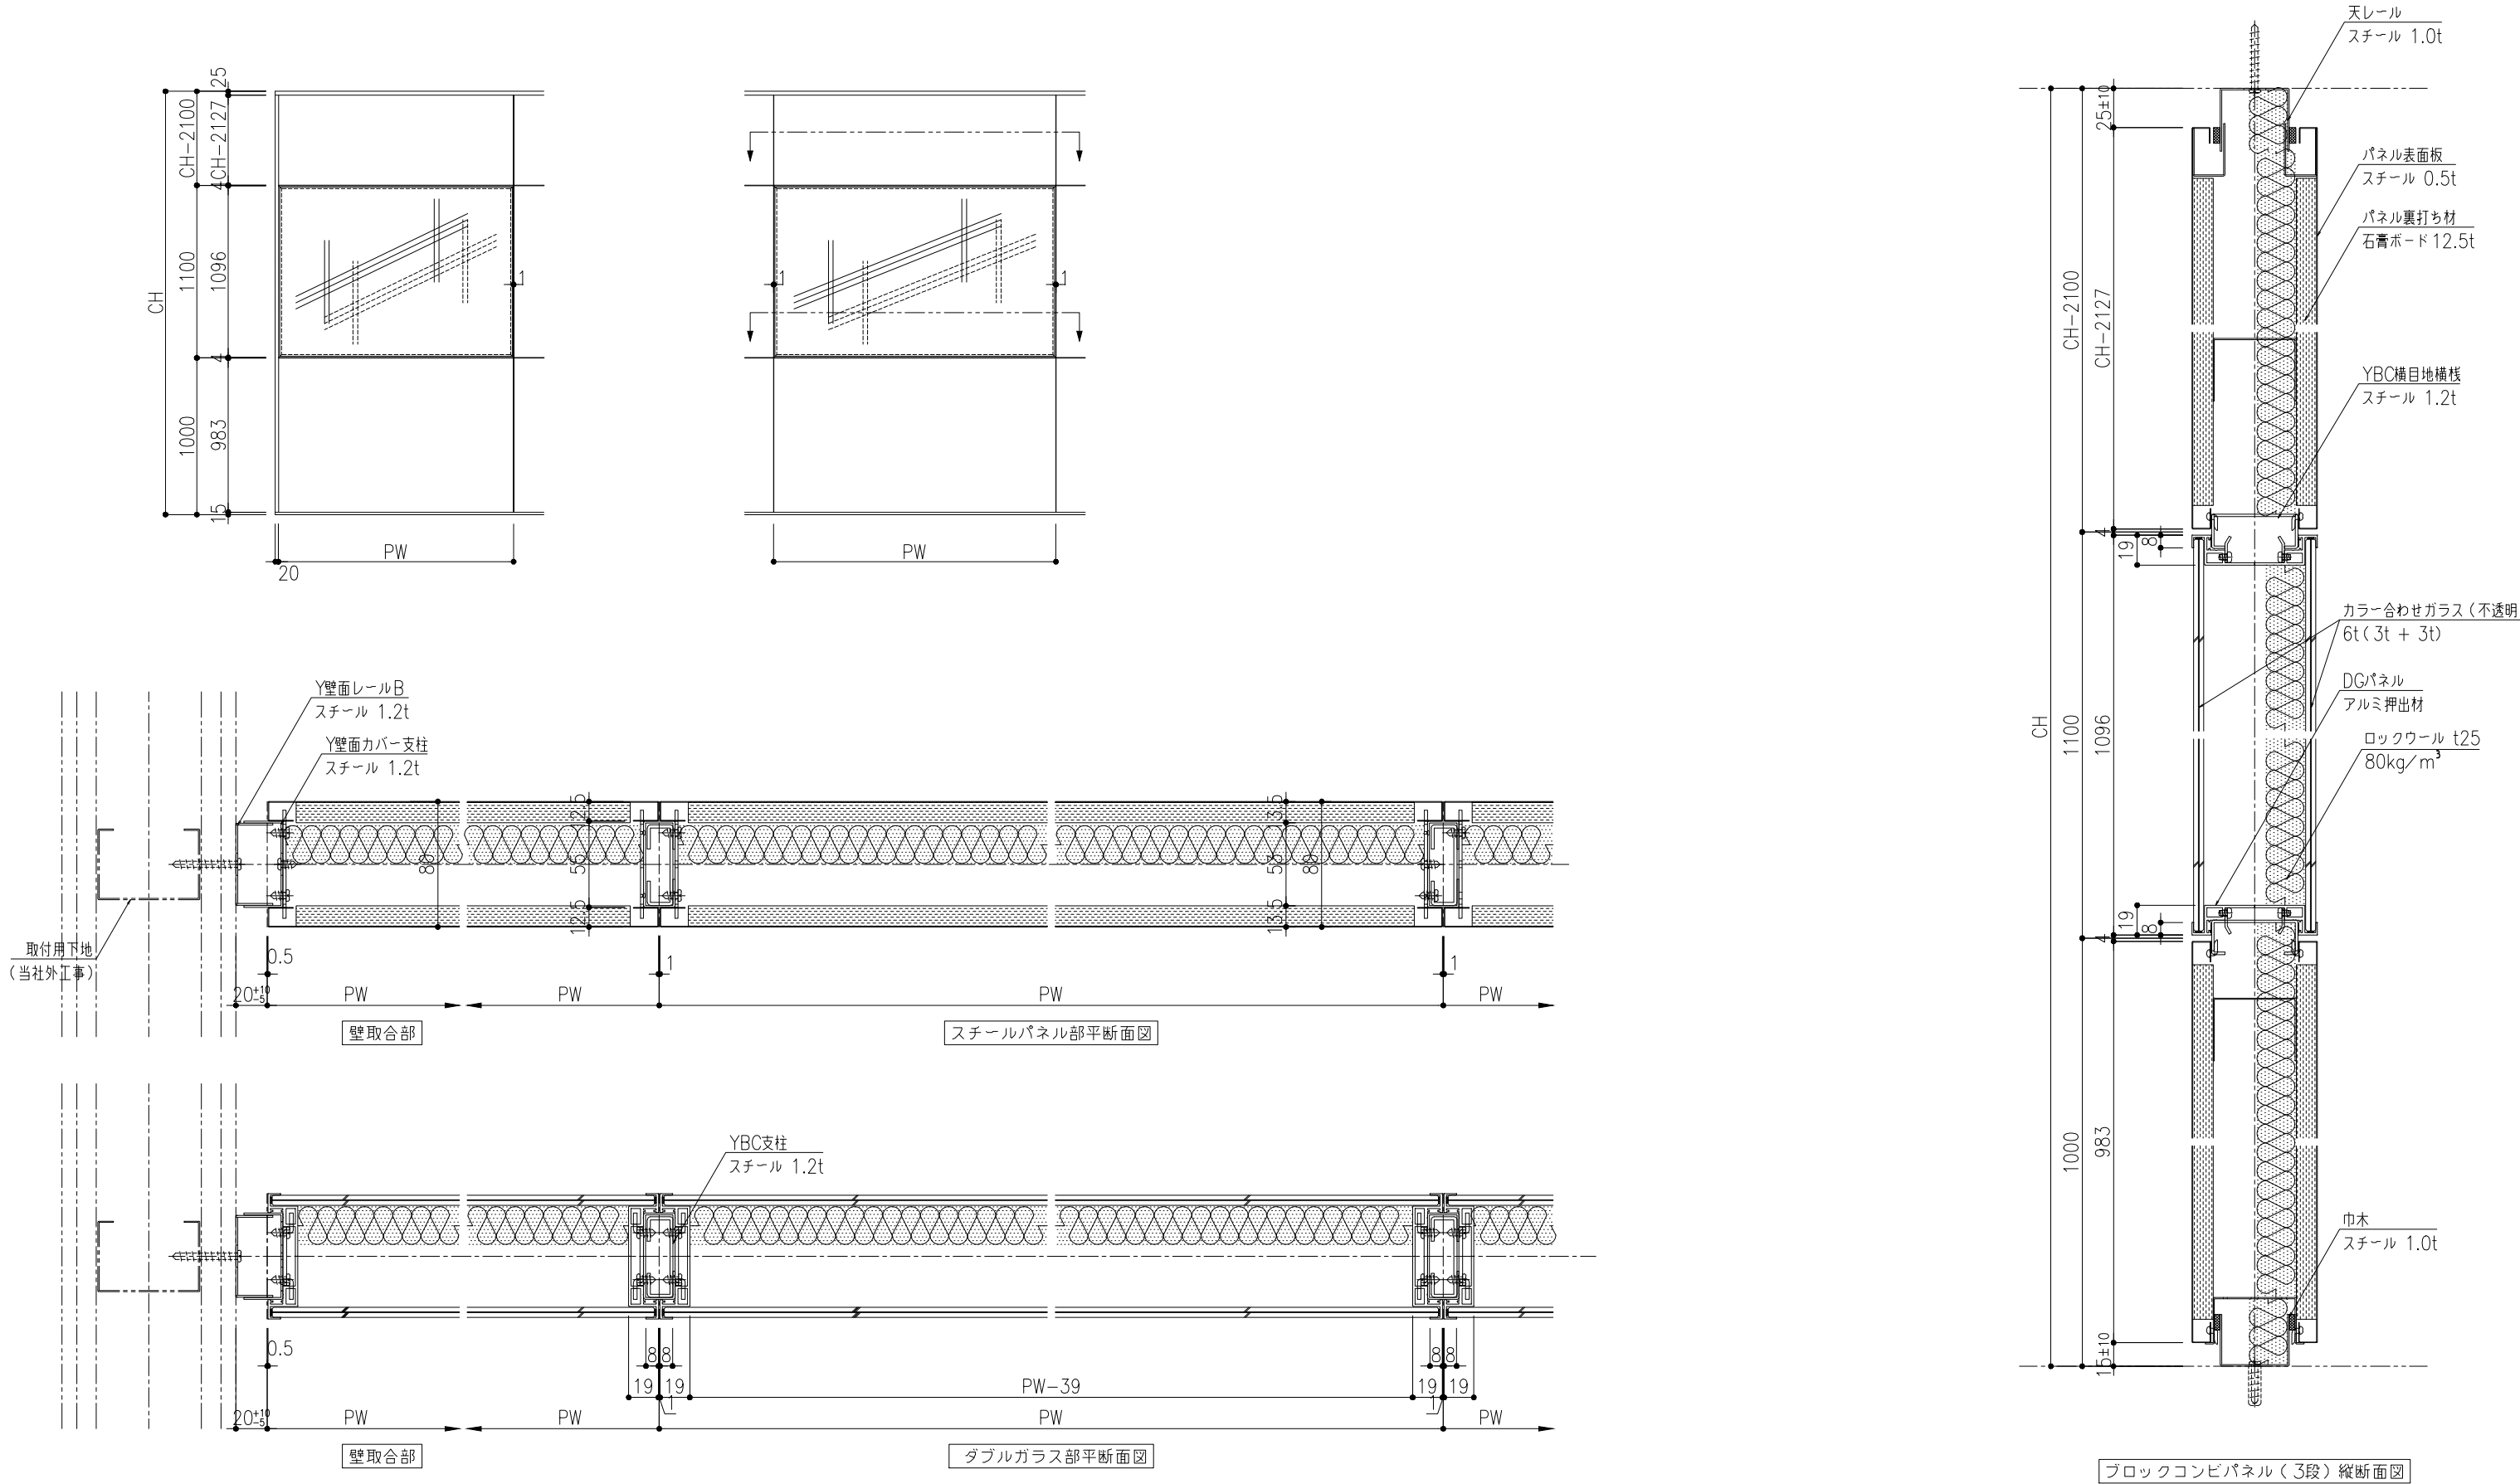

|      |       |      |       |      |
|------|-------|------|-------|------|
| 訂正履歴 | 訂正年月日 | 訂正内容 | 訂正年月日 | 訂正内容 |
|      |       |      |       |      |
|      |       |      |       |      |
|      |       |      |       |      |
|      |       |      |       |      |

|      |                                                   |
|------|---------------------------------------------------|
| 特記事項 | ●各部取り合いの仕様は弊社標準仕様とします。                            |
|      | ●本図面は2021年3月時点の仕様を基準とした標準図です。実際の納品仕様と異なる場合がございます。 |
|      | ●本図面の著作権は株式会社イトーキに帰属します。無断での転用・掲載・使用を禁止します。       |
|      |                                                   |
|      |                                                   |

|      |               |          |          |
|------|---------------|----------|----------|
| 工事名  | 設計監理          |          |          |
| 図面名称 | ブロックコンビパネル。両面 |          |          |
| 図面番号 | 尺度            | 単位       |          |
|      | A1:1/2        | m, m.    |          |
| 認証   | 年 月 日 検図      | 年 月 日 担当 | 年 月 日 製図 |