
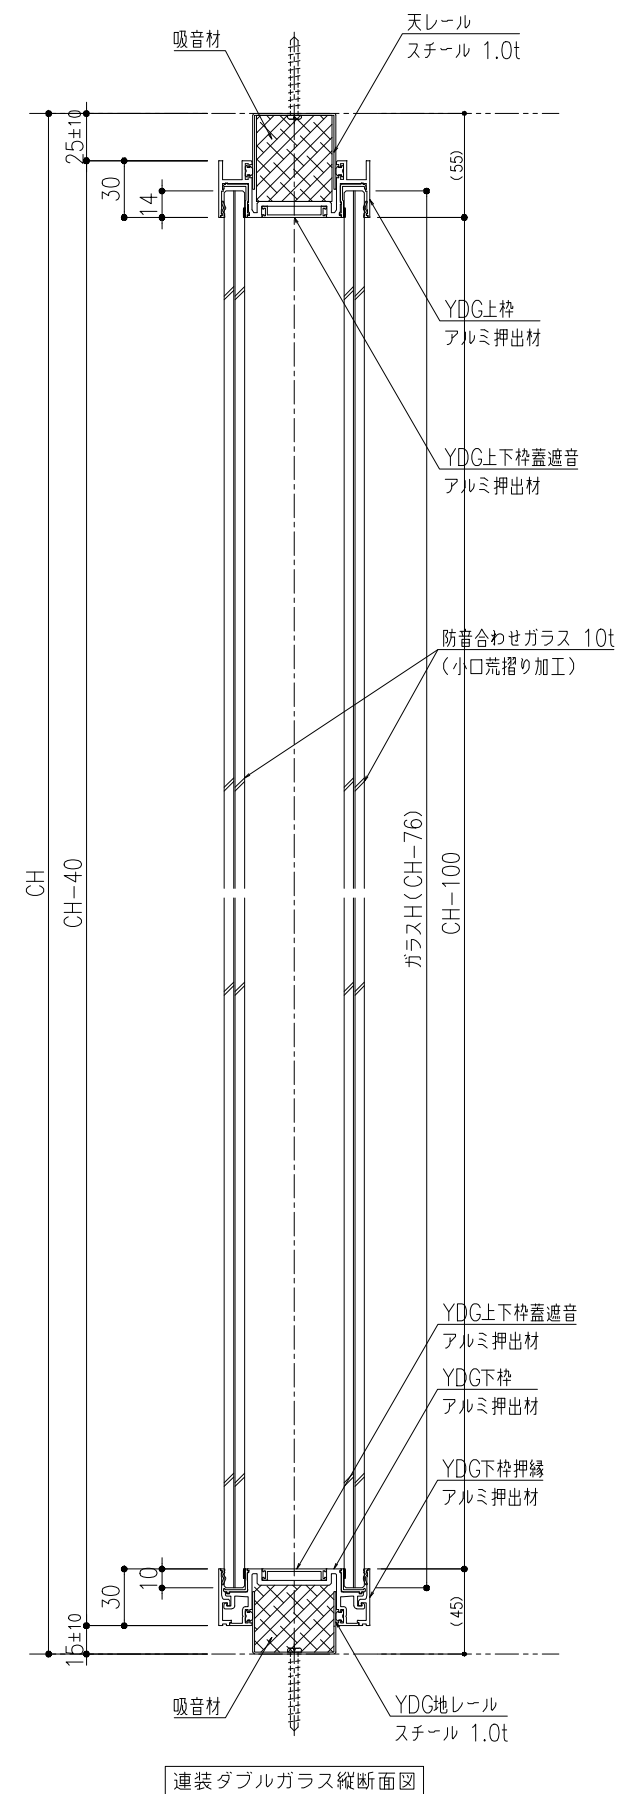
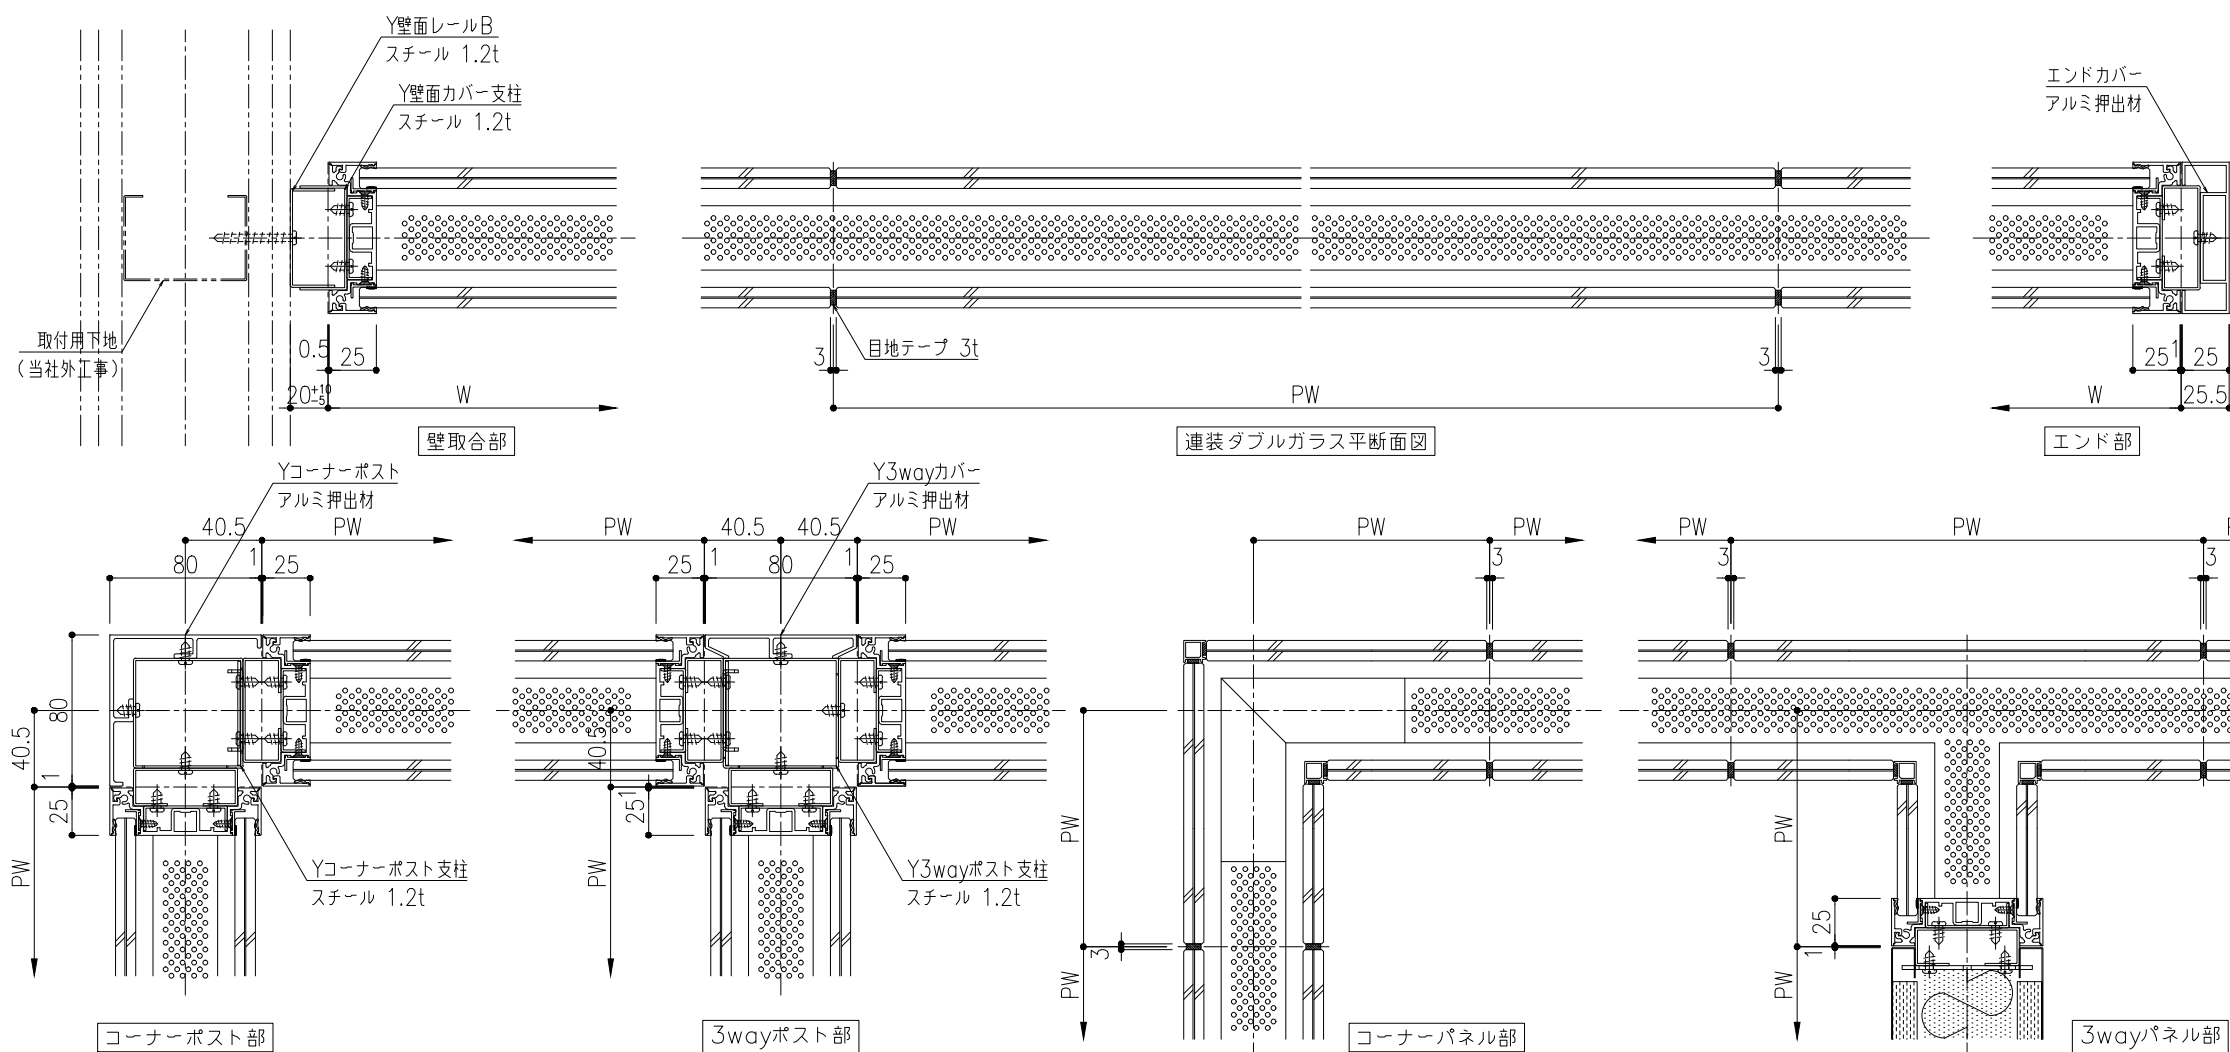


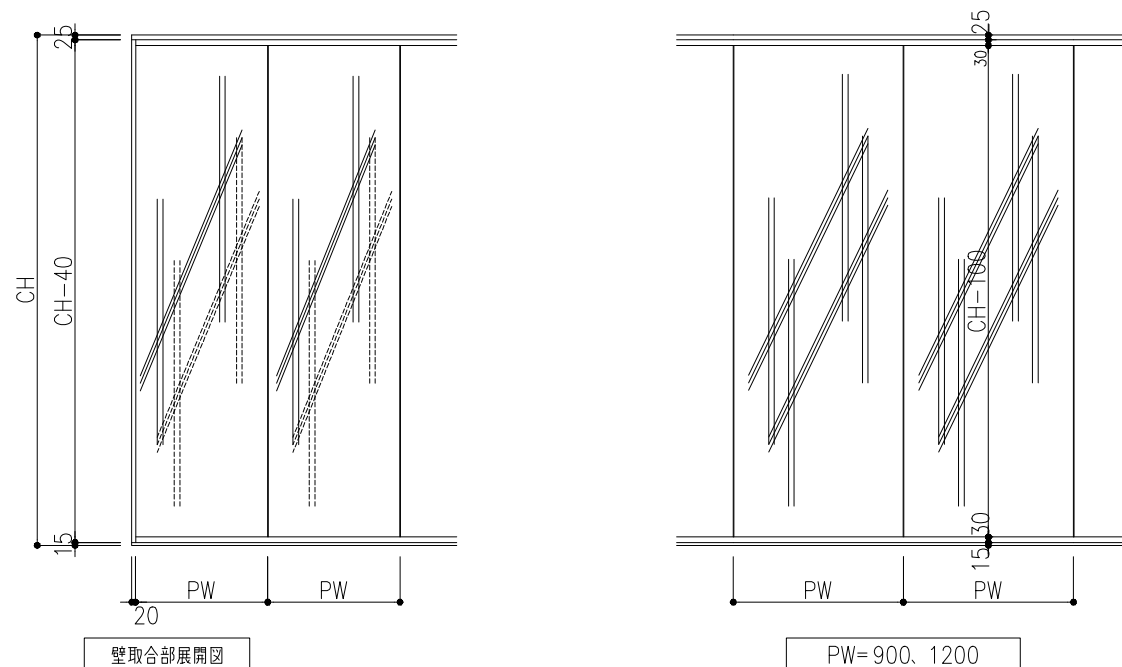

訂 正 履 歴	訂正年月日	訂正内容	訂正年月日	訂正内容

特 記 事 項	●各部取り合いの仕様は弊社標準仕様とします。
	●本図面は2021年3月時点の仕様を基準とした標準図です。実際の納品仕様と異なる場合がございます。
	●本図面の著作権は株式会社イトーキに帰属します。無断での転用・掲載・使用を禁止します。

工事名										設計監理									
図面名称										施工									
ダブルガラス連装。遮音																			
図面番号										尺度					単位				
										A1:1/2					m, m.				
認定					年 月 日 検図					年 月 日 担当					年 月 日 製図				