


※必ず天井下地の下に施工のこと

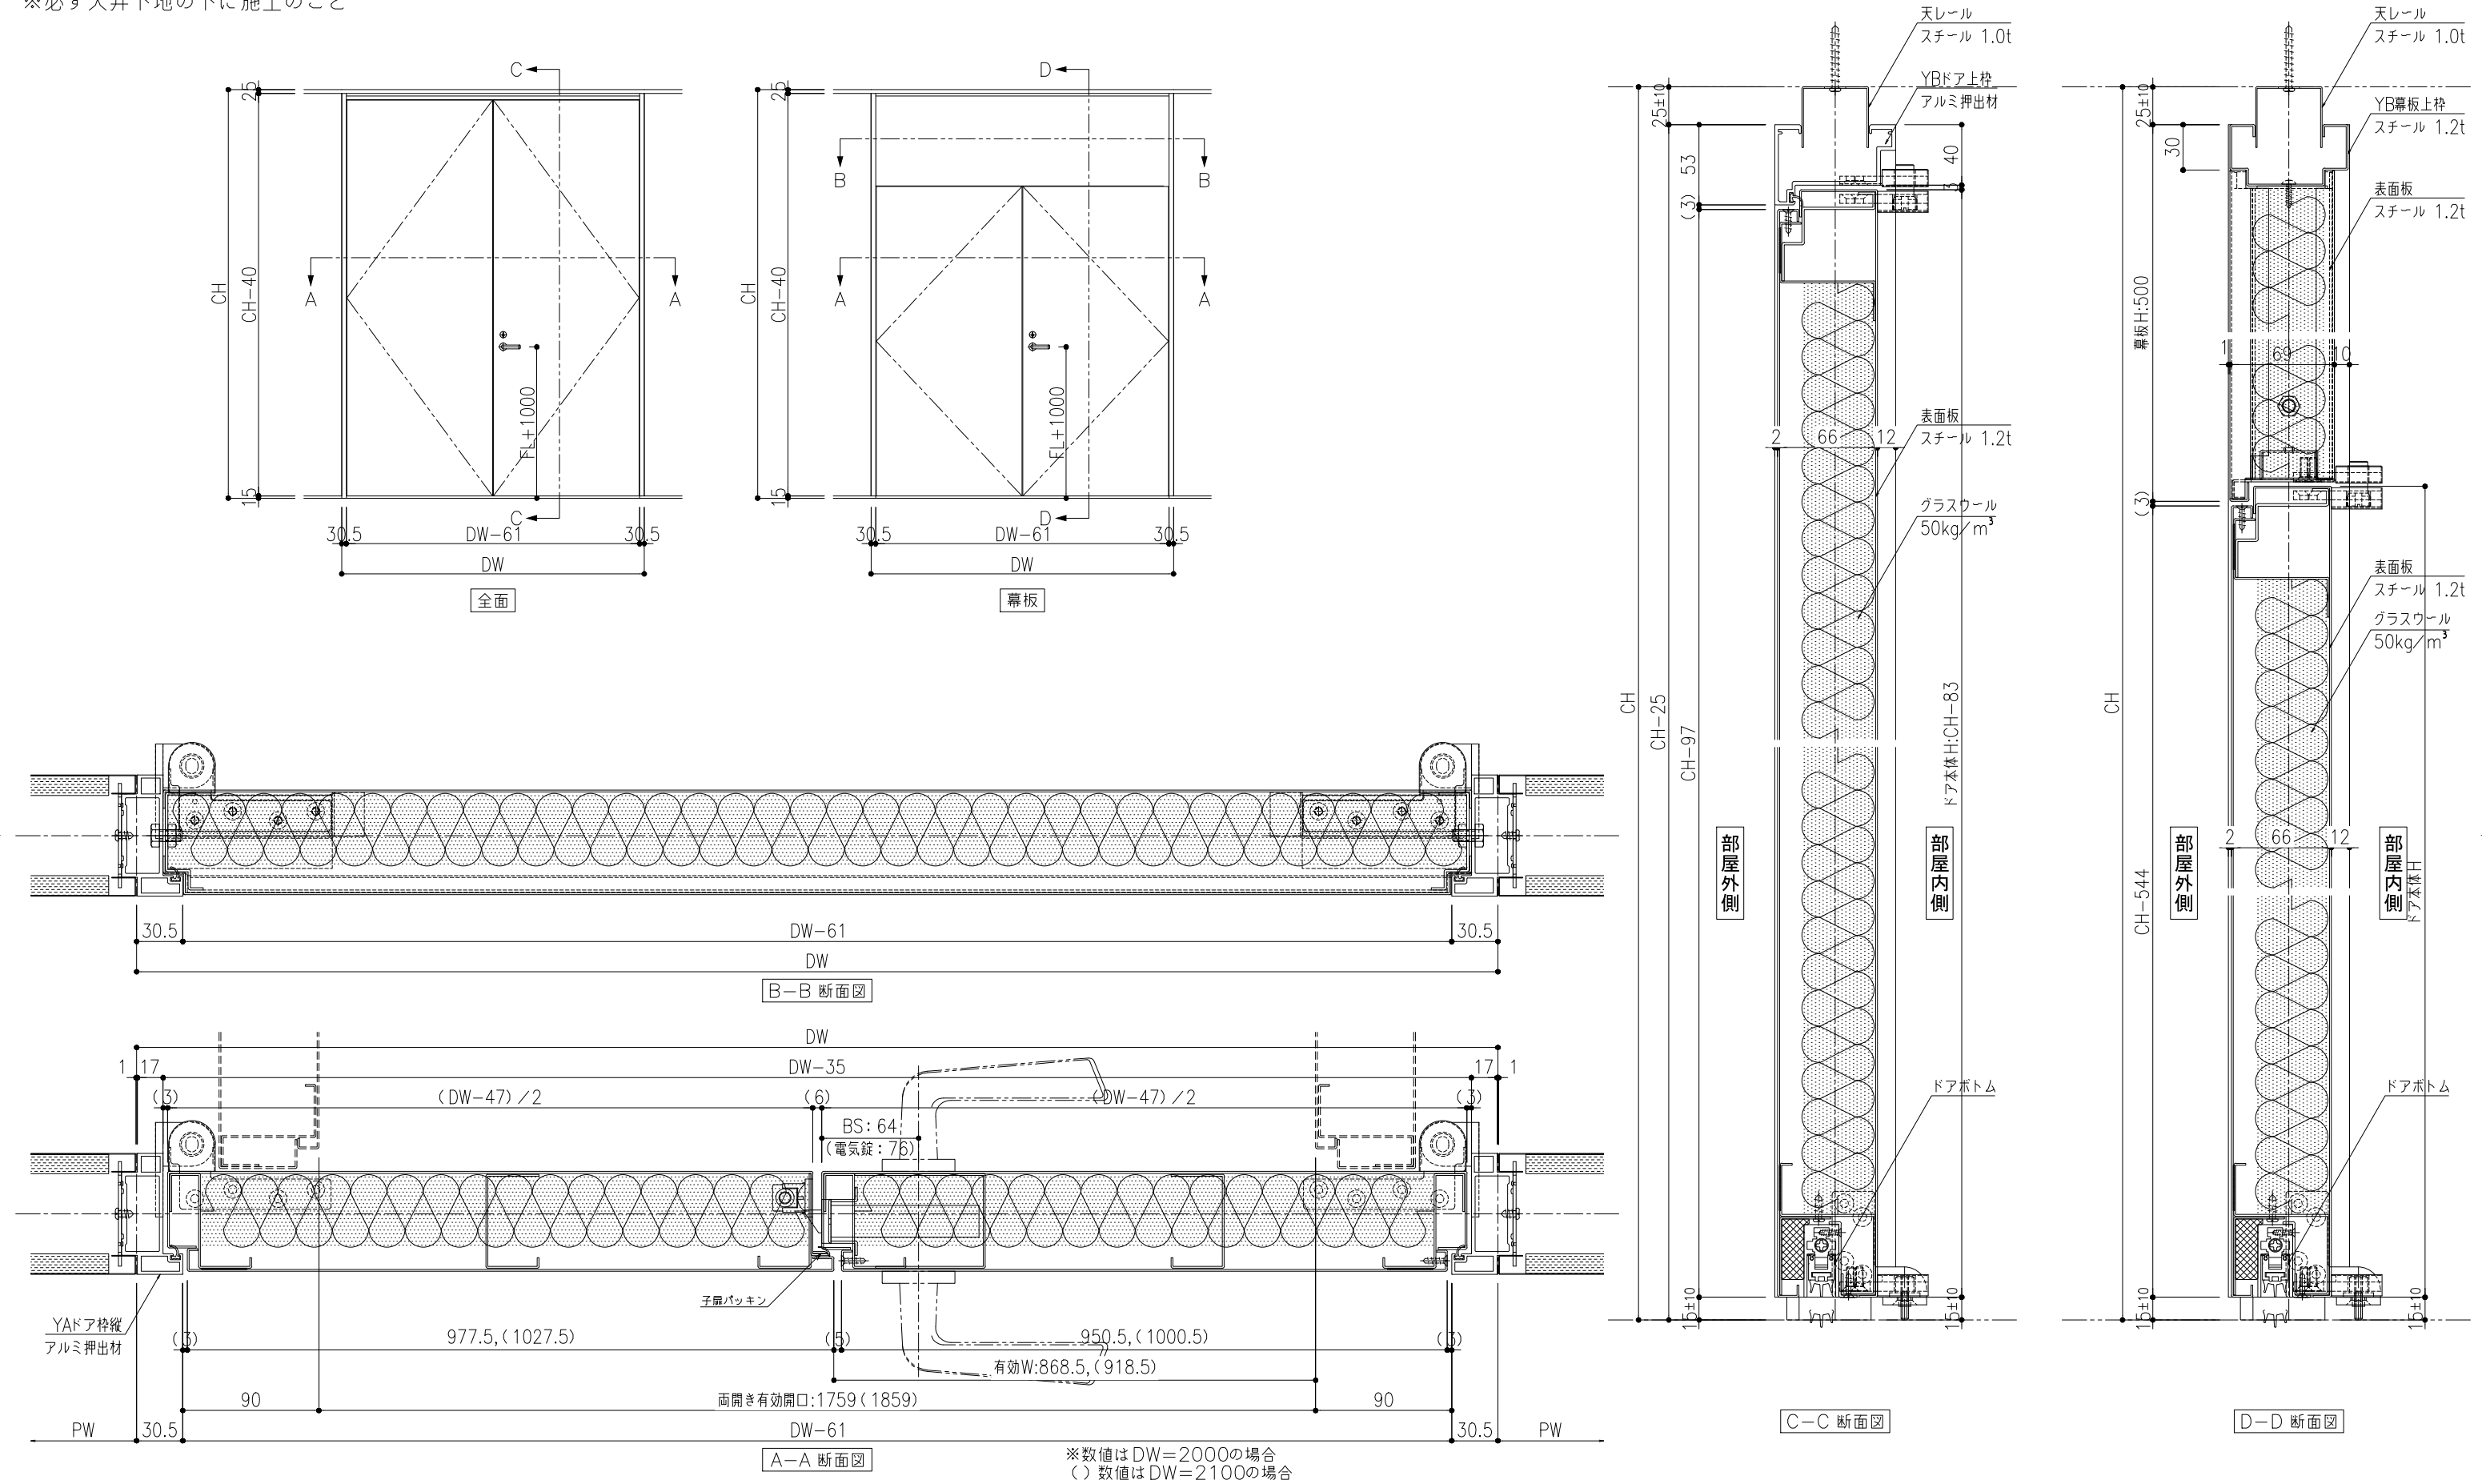

※遮音性を考慮した製品のため室内外の換気・空調設備環境等により、稀にドア付属の自閉装置で最期まで閉扉できない場合がありますが製品の異常ではありません。

訂 正 履 歴	訂正年月日	訂正内容	訂正年月日	訂正内容	特 記 事 項	●各部取り合いの仕様は弊社標準仕様とします。		工事名	設計監理												
						●本図面は2021年3月時点の仕様を基準とした標準図です。実際の納品仕様と異なる場合がございます。		図面名称	施工												
						●本図面の著作権は株式会社イトーキに帰属します。無断での転用・掲載・使用を禁止します。		図面番号	尺度												
								単位													
								A1:1/2	m. m.												
						認証	年	月	日	検図	年	月	日	担当	年	月	日	製図	年	月	日

ITOKI

株式会社イトーキ