

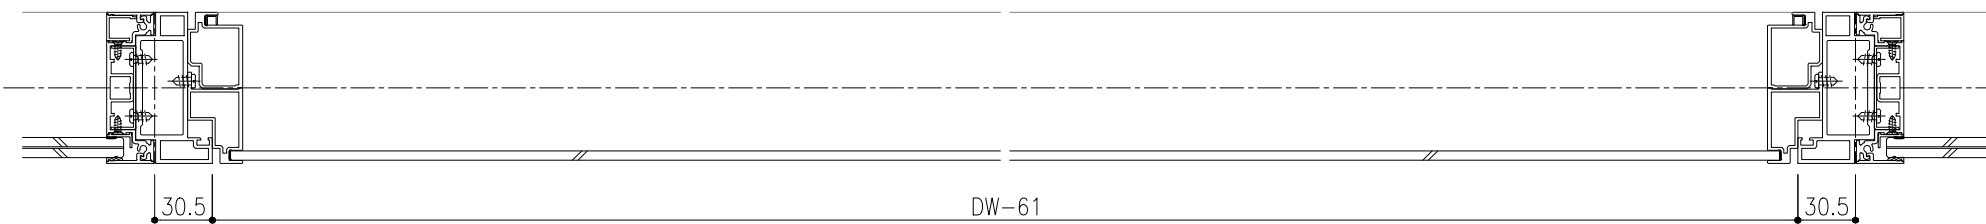



※必ず天井下地の下に施工のこと

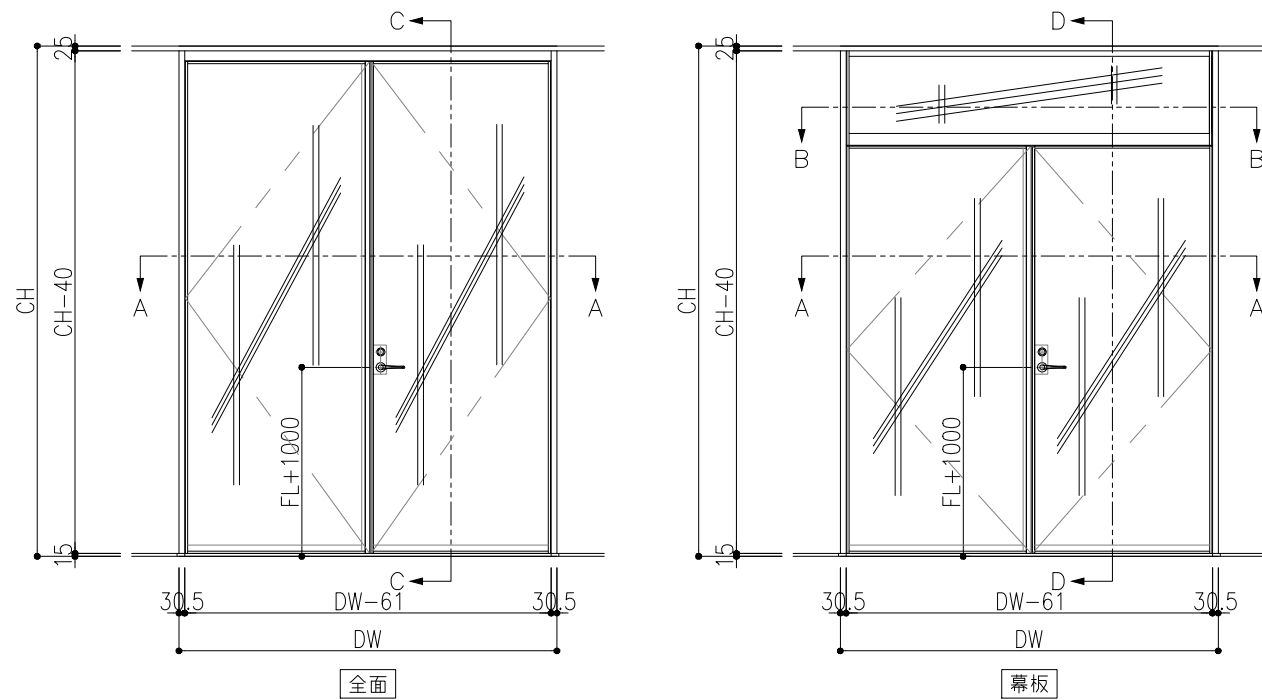


B-B 断面図

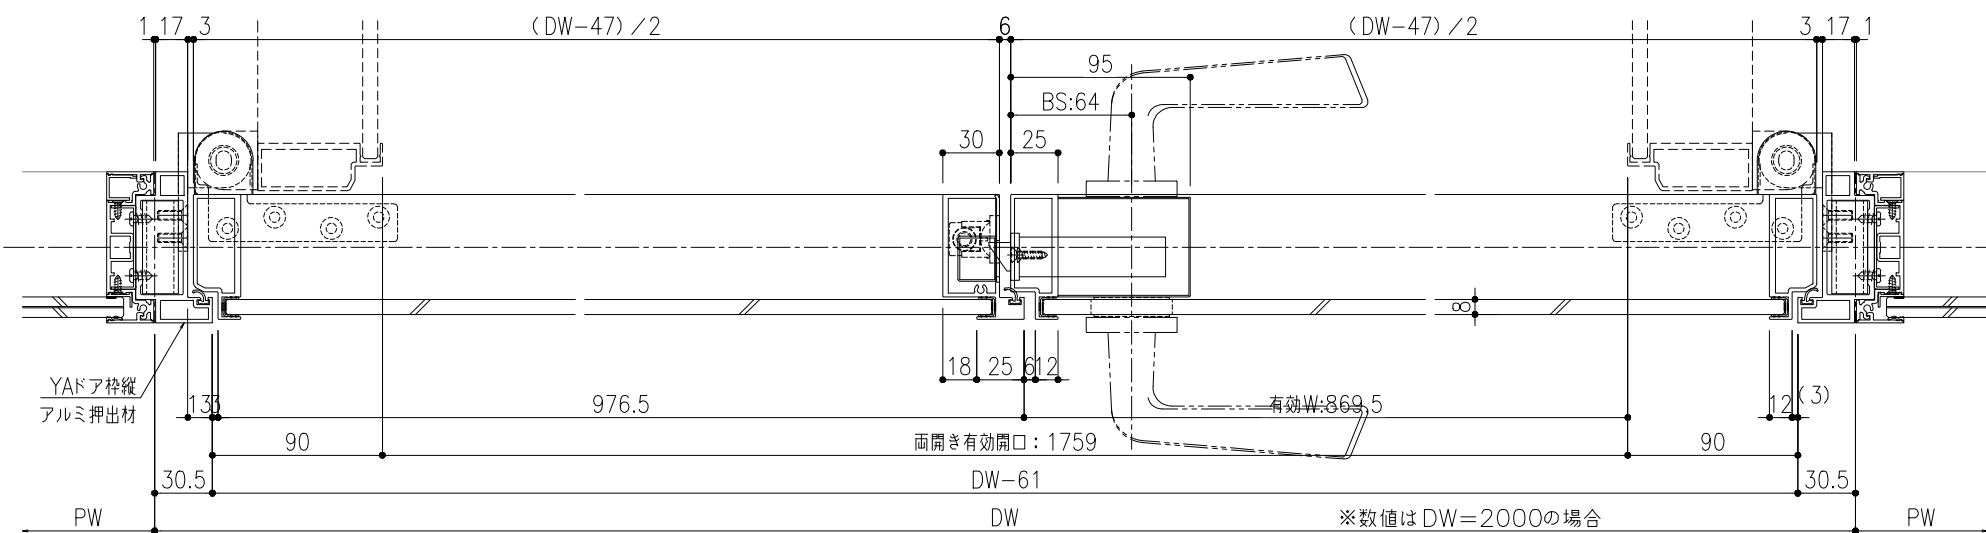

A—A 断面图

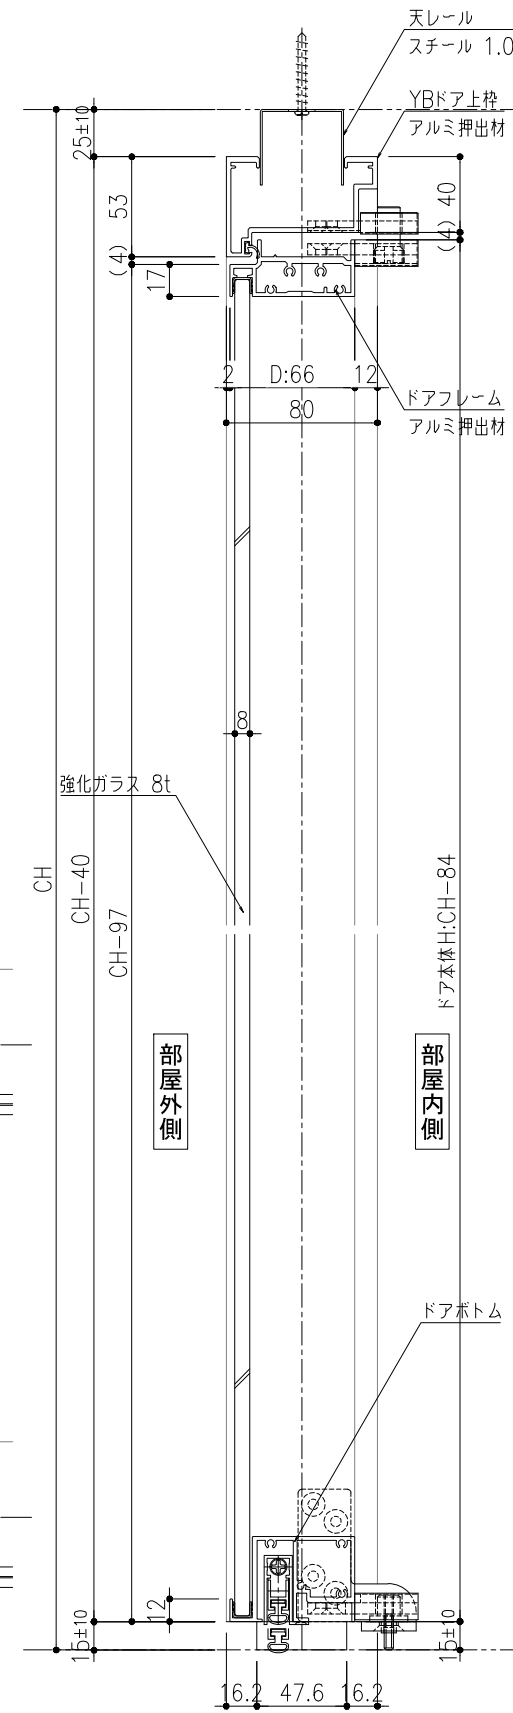

C-C 断面図

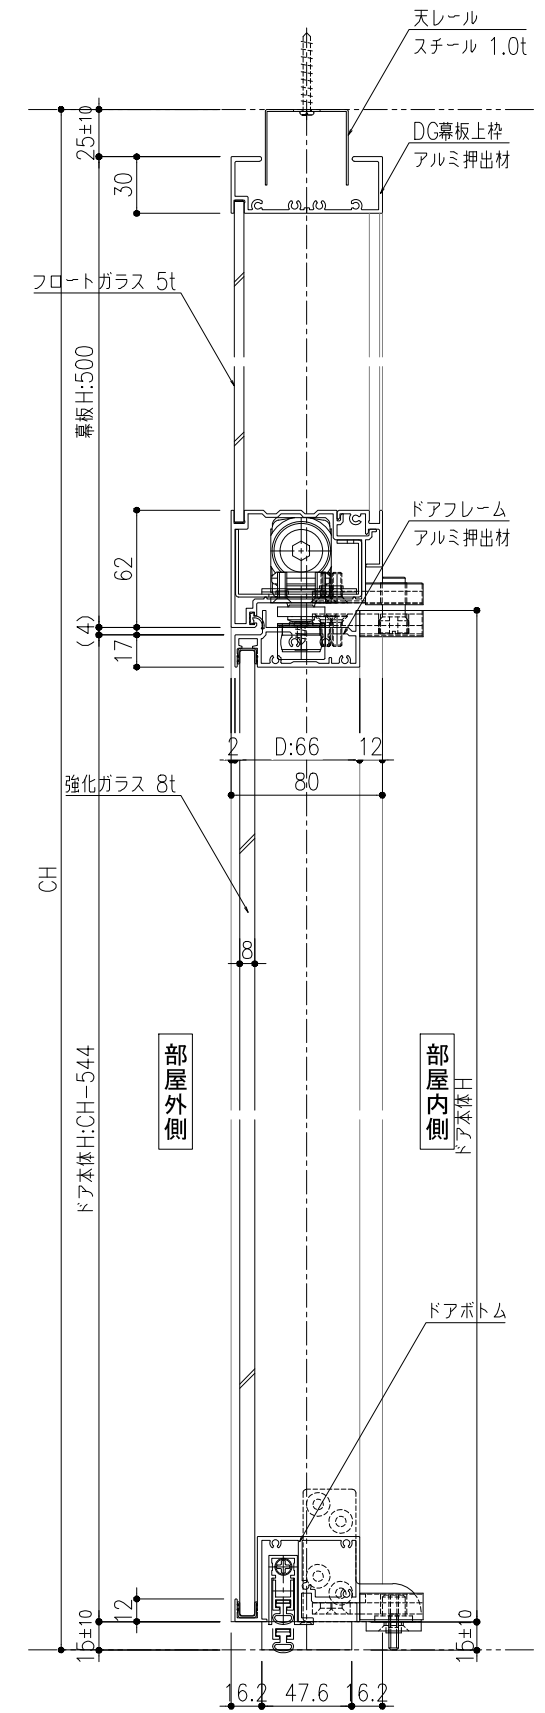

D-D 断面図

※遮音性を考慮した製品のため室内外の換気・空調設備環境等により、稀にドア付属の自閉装置で最期まで閉扉できない場合がありますが製品の異常ではありません。

訂正履歴	訂正年月日	訂正内容	訂正年月日	訂正内容	特記事項

工事名										設計監理									
図面名称 サイドガラスドア。両開き（標準錠）										施工									
図面番号										尺度 A1:1/2					単位 m. m.				
認証					年 月 日 検図					年 月 日 担当					年 月 日 製図				

ADRED
ITOKI
株式会社イトーキ