
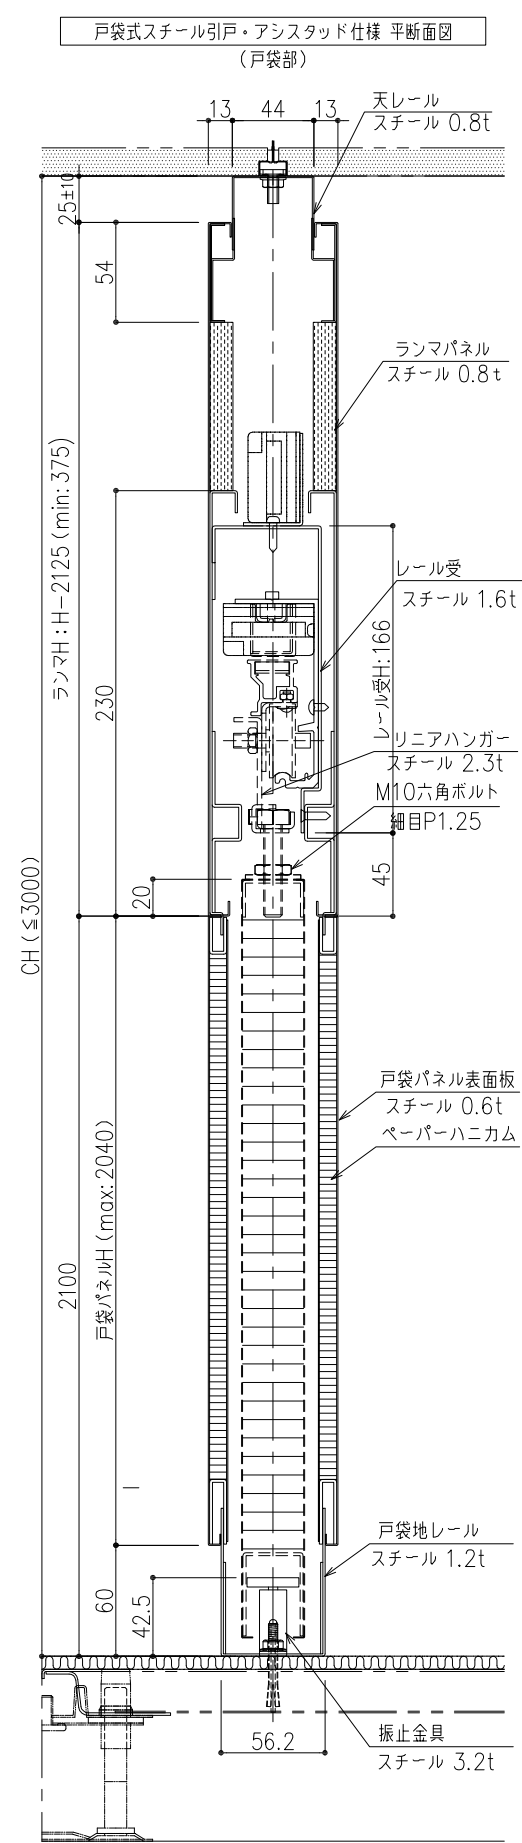
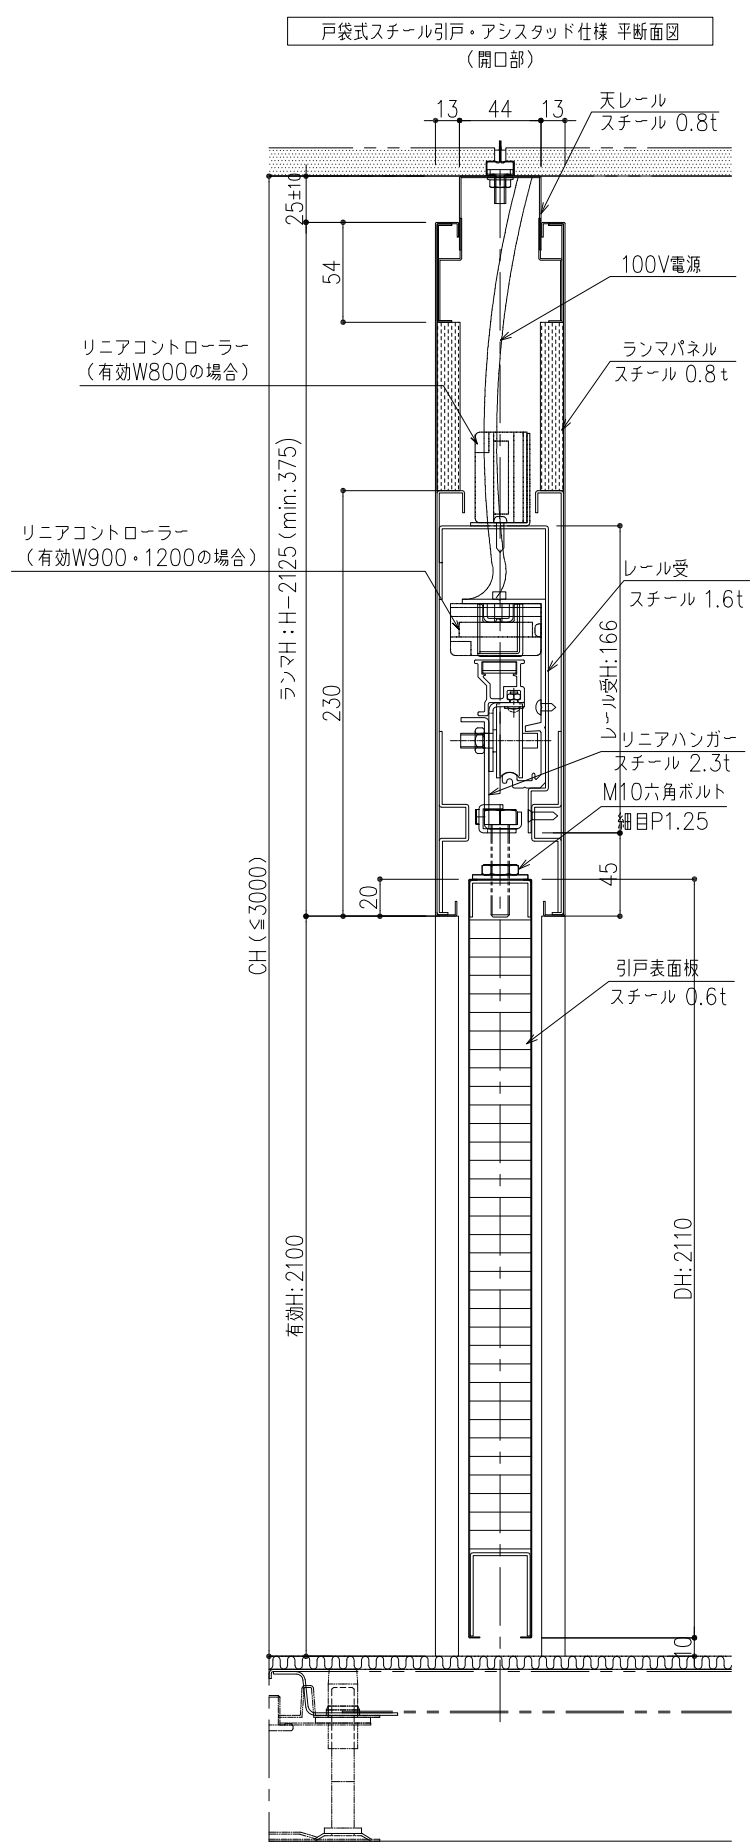


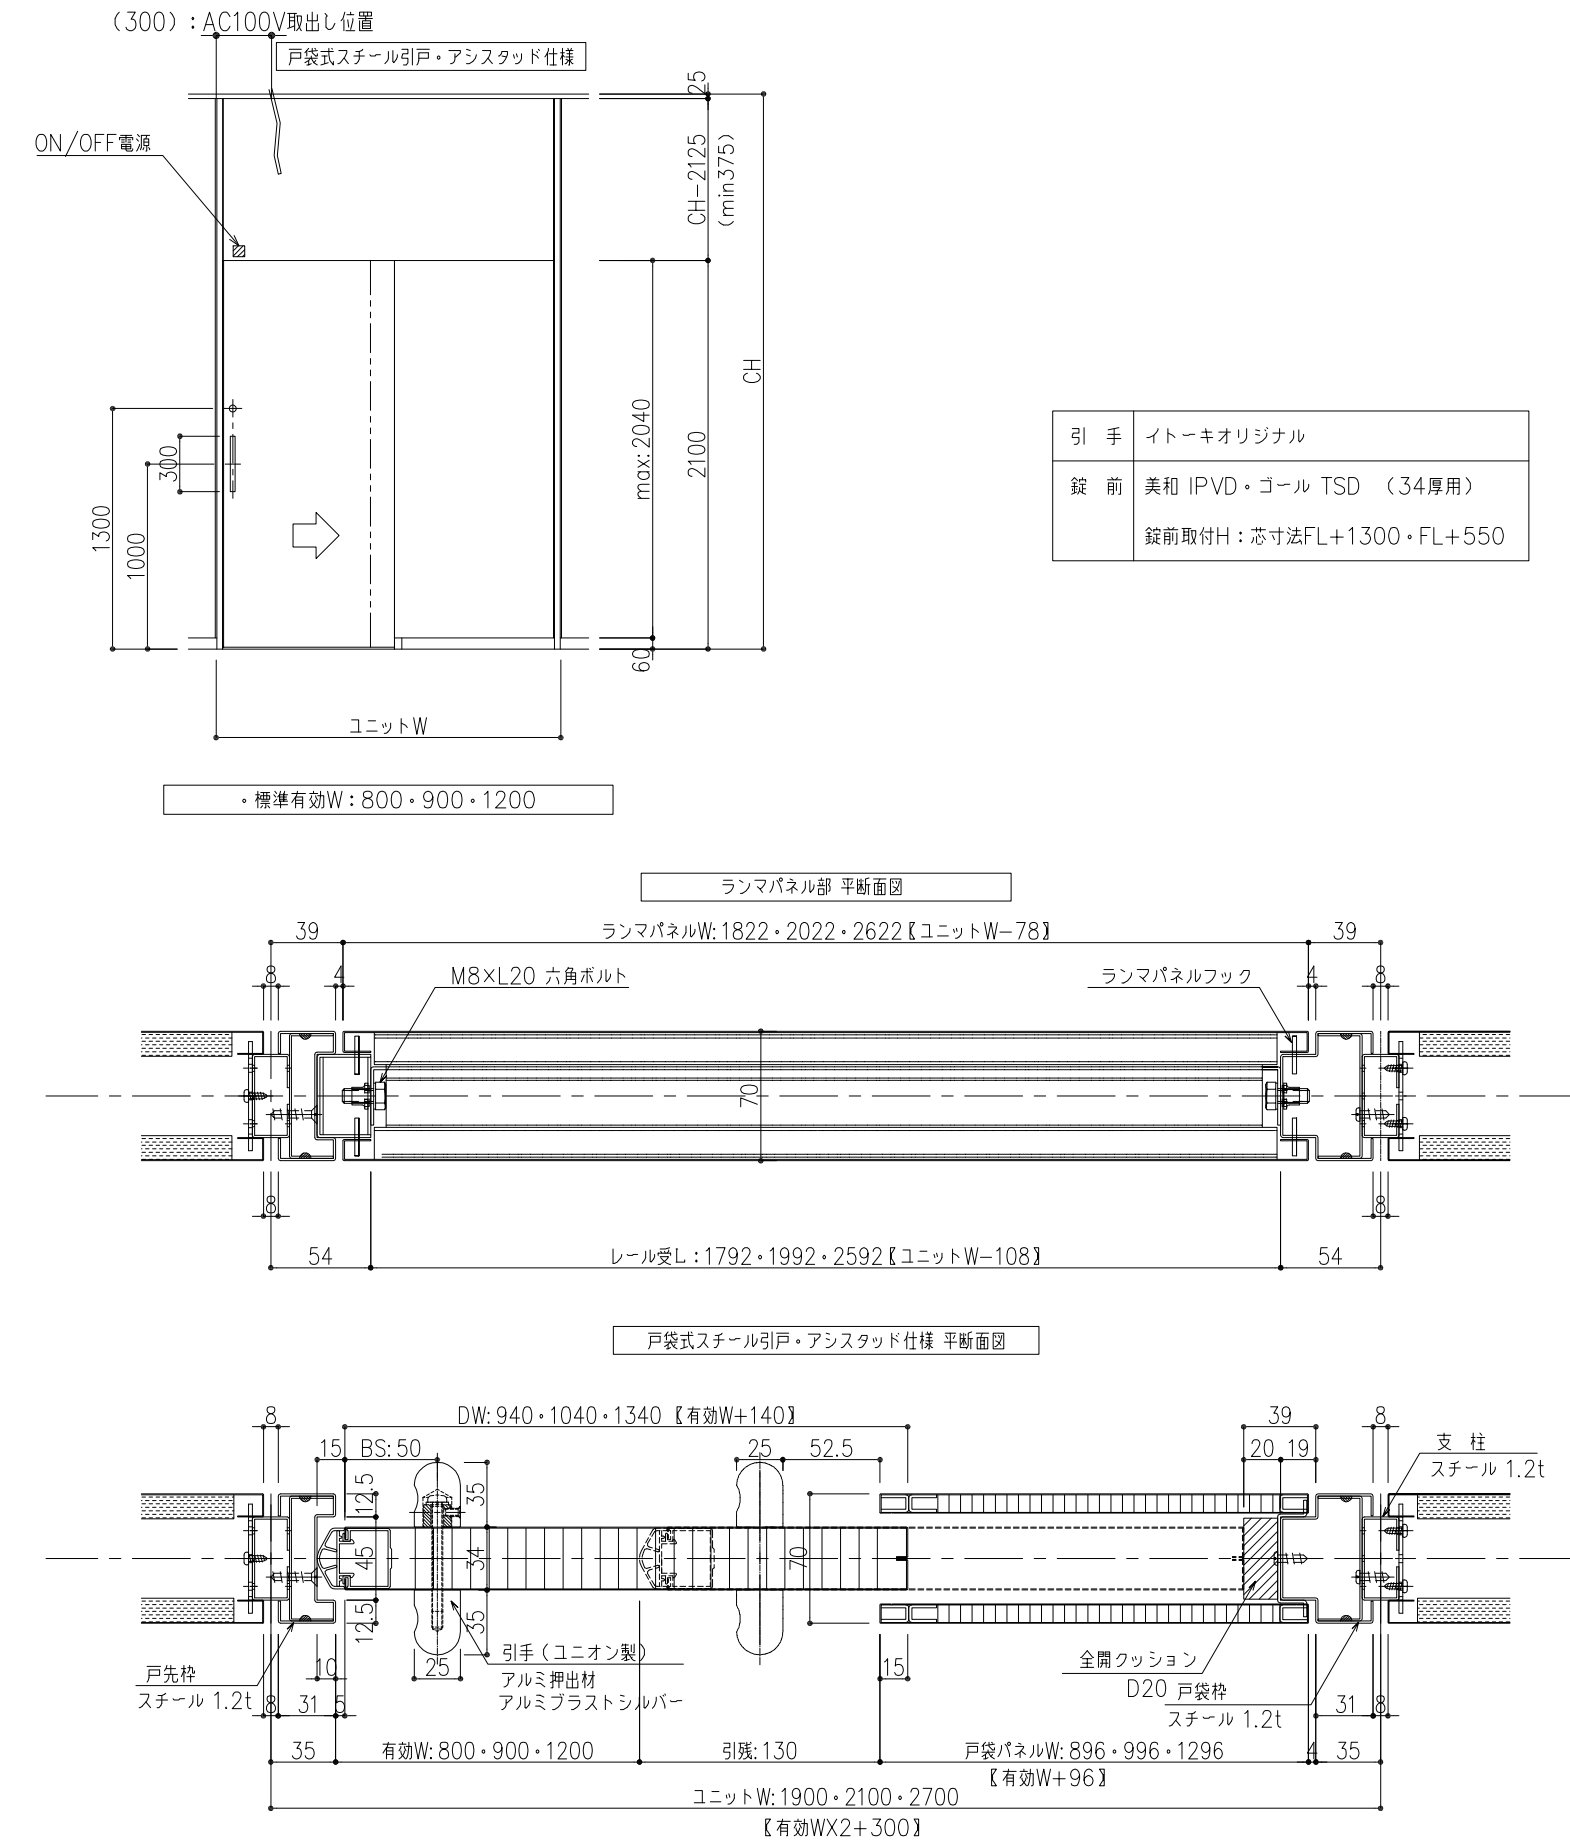

※本図面は2015年12月時点の仕様を基準とした参考納まり図とします。実際の納品仕様と異なる場合がございます。

※仕様内容については予告なく変更する場合がございます。

※本図面の著作権は株式会社イトーキにあり、無断での転用・掲載・使用を禁止します。

工事名	設計監理
図面名称 戸袋式スチール引戸・アシスタッド仕様 標準仕様図	施工
図面番号 ⑦-3.	尺度 A3 1/4
図面番号 ⑦-3.	単位 m. m.
設計 2016年 03月 22日	監理 2016年 03月 22日
細田	河村