
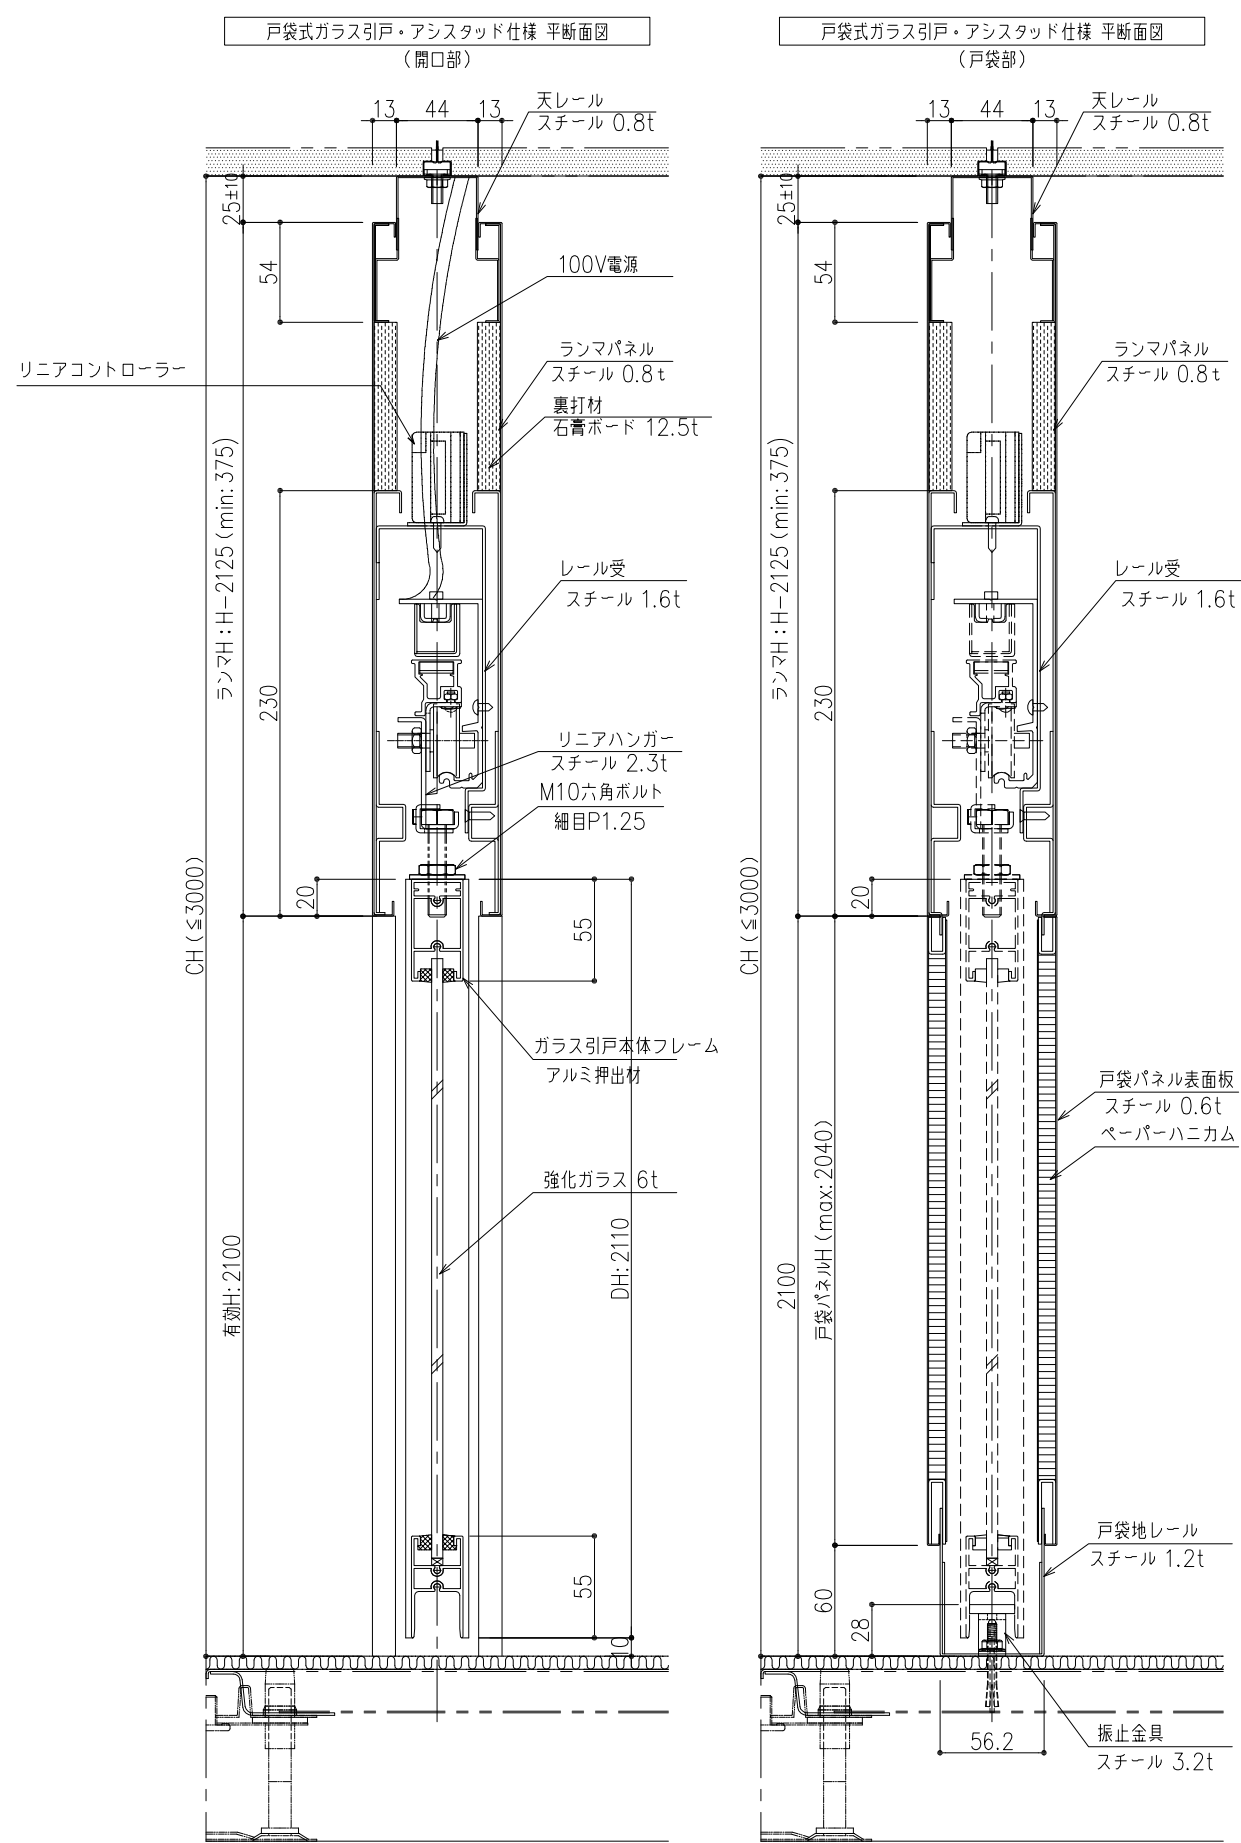


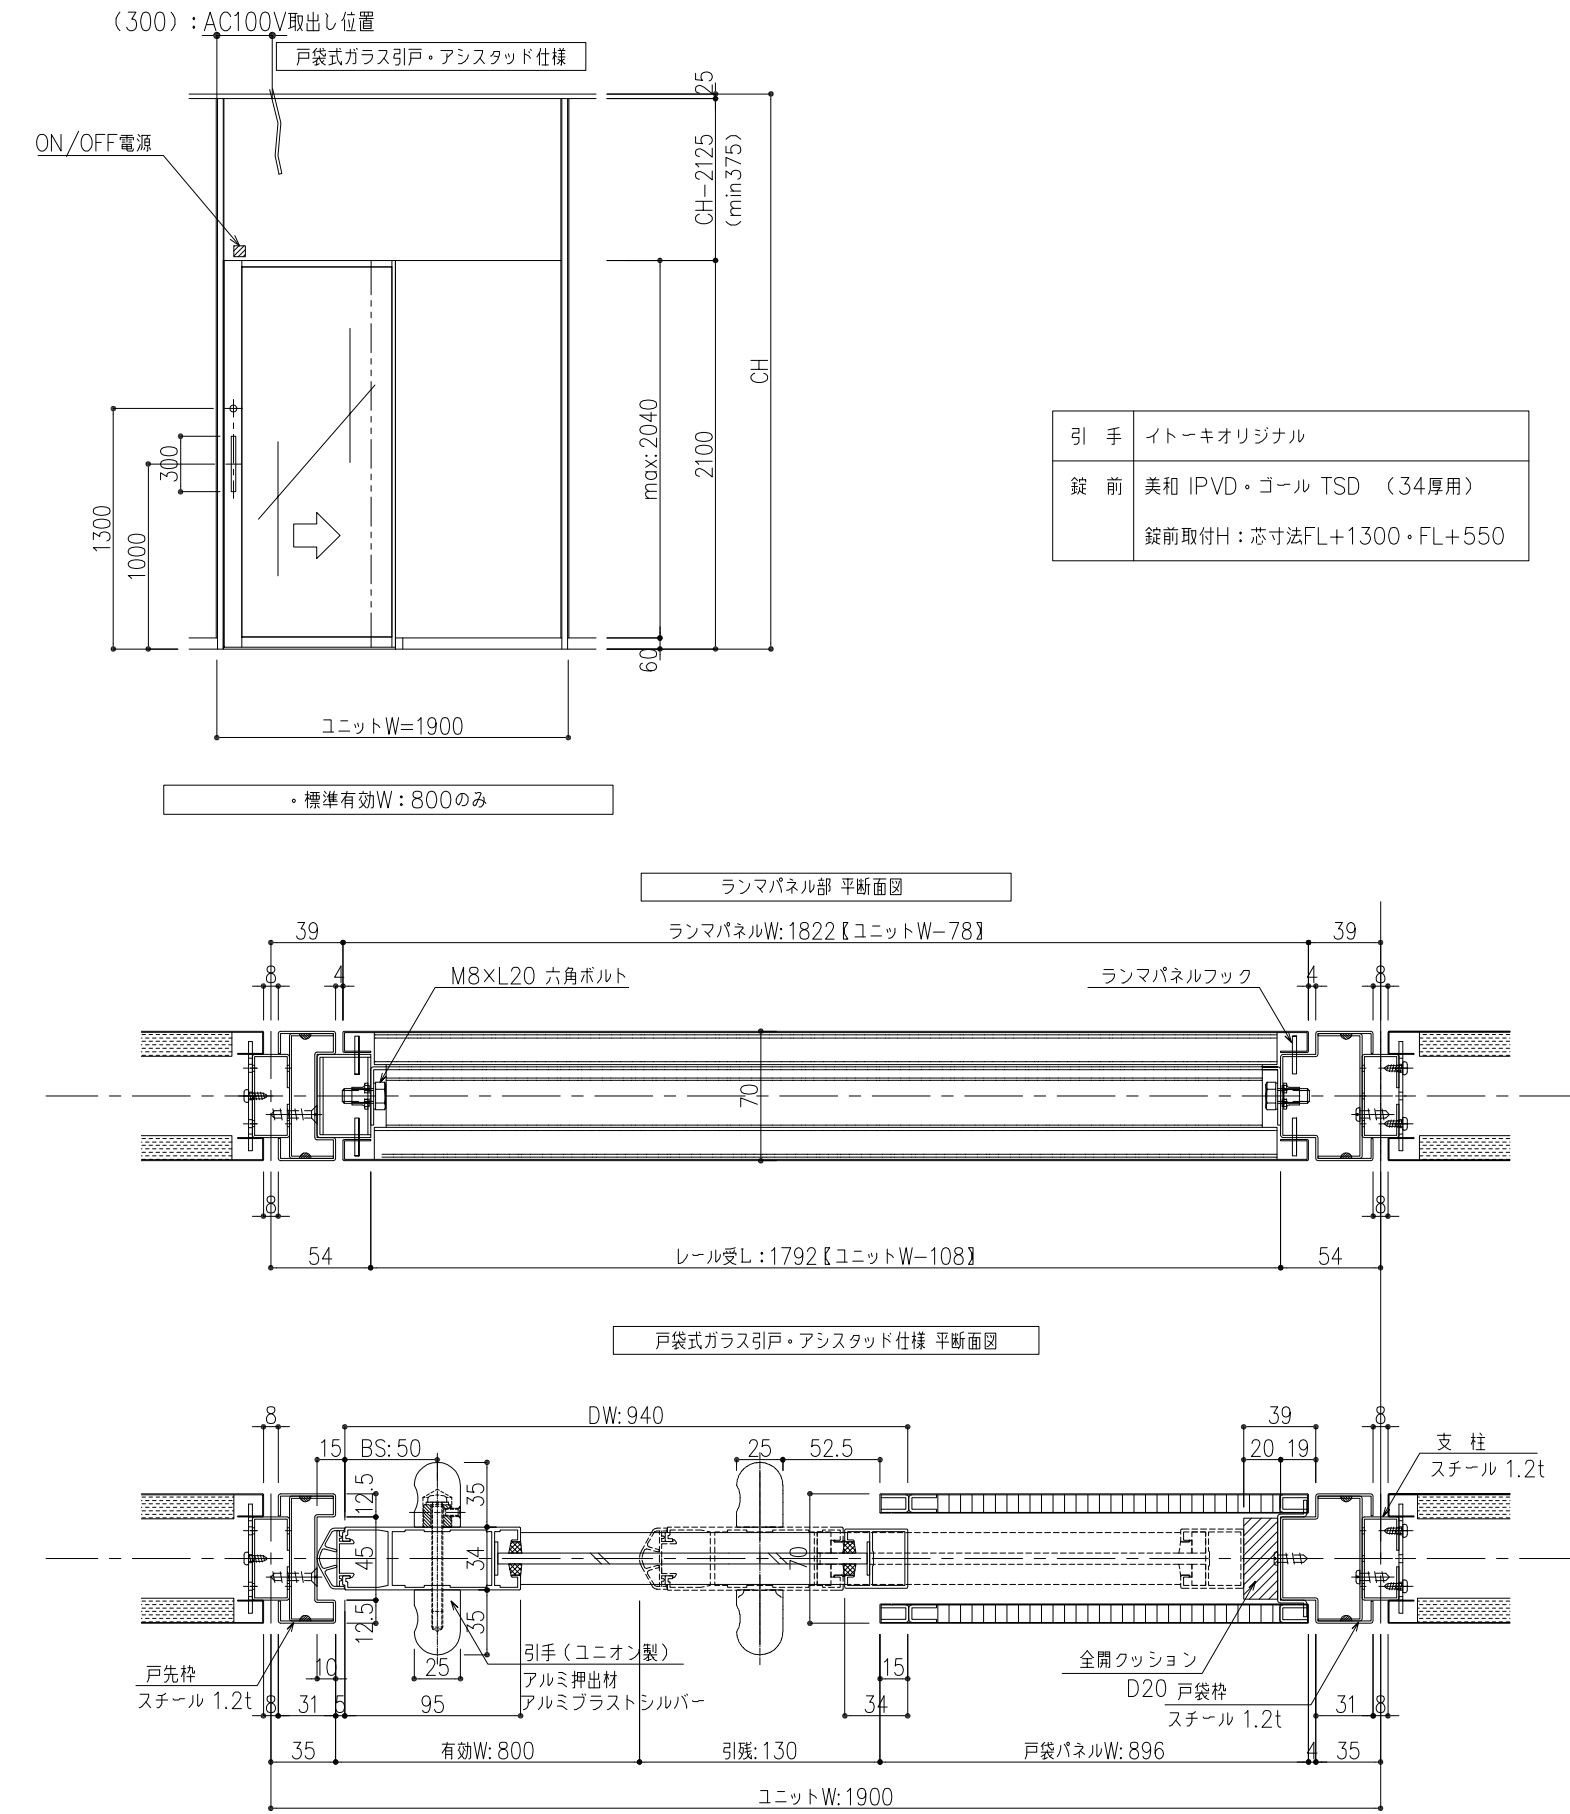

※本図面は2015年12月時点の仕様を基準とした参考納まり図とします。実際の納品仕様と異なる場合がございます。

※仕様内容については予告なく変更する場合がございます。

※本図面の著作権は株式会社イトーキにあり、無断での転用・掲載・使用を禁止します。

工事名	設計監理	
図面名称	施工	
戸袋式ガラス引戸・アシスタッド仕様 標準仕様図		
図面番号	尺度	単位
⑦-4.	A3 1/4	m. m.
認証	年 月 日 検図	年 月 日
	担当2016年 03 月 22 日	製図2016年 03 月 22 日
	細田	河村