
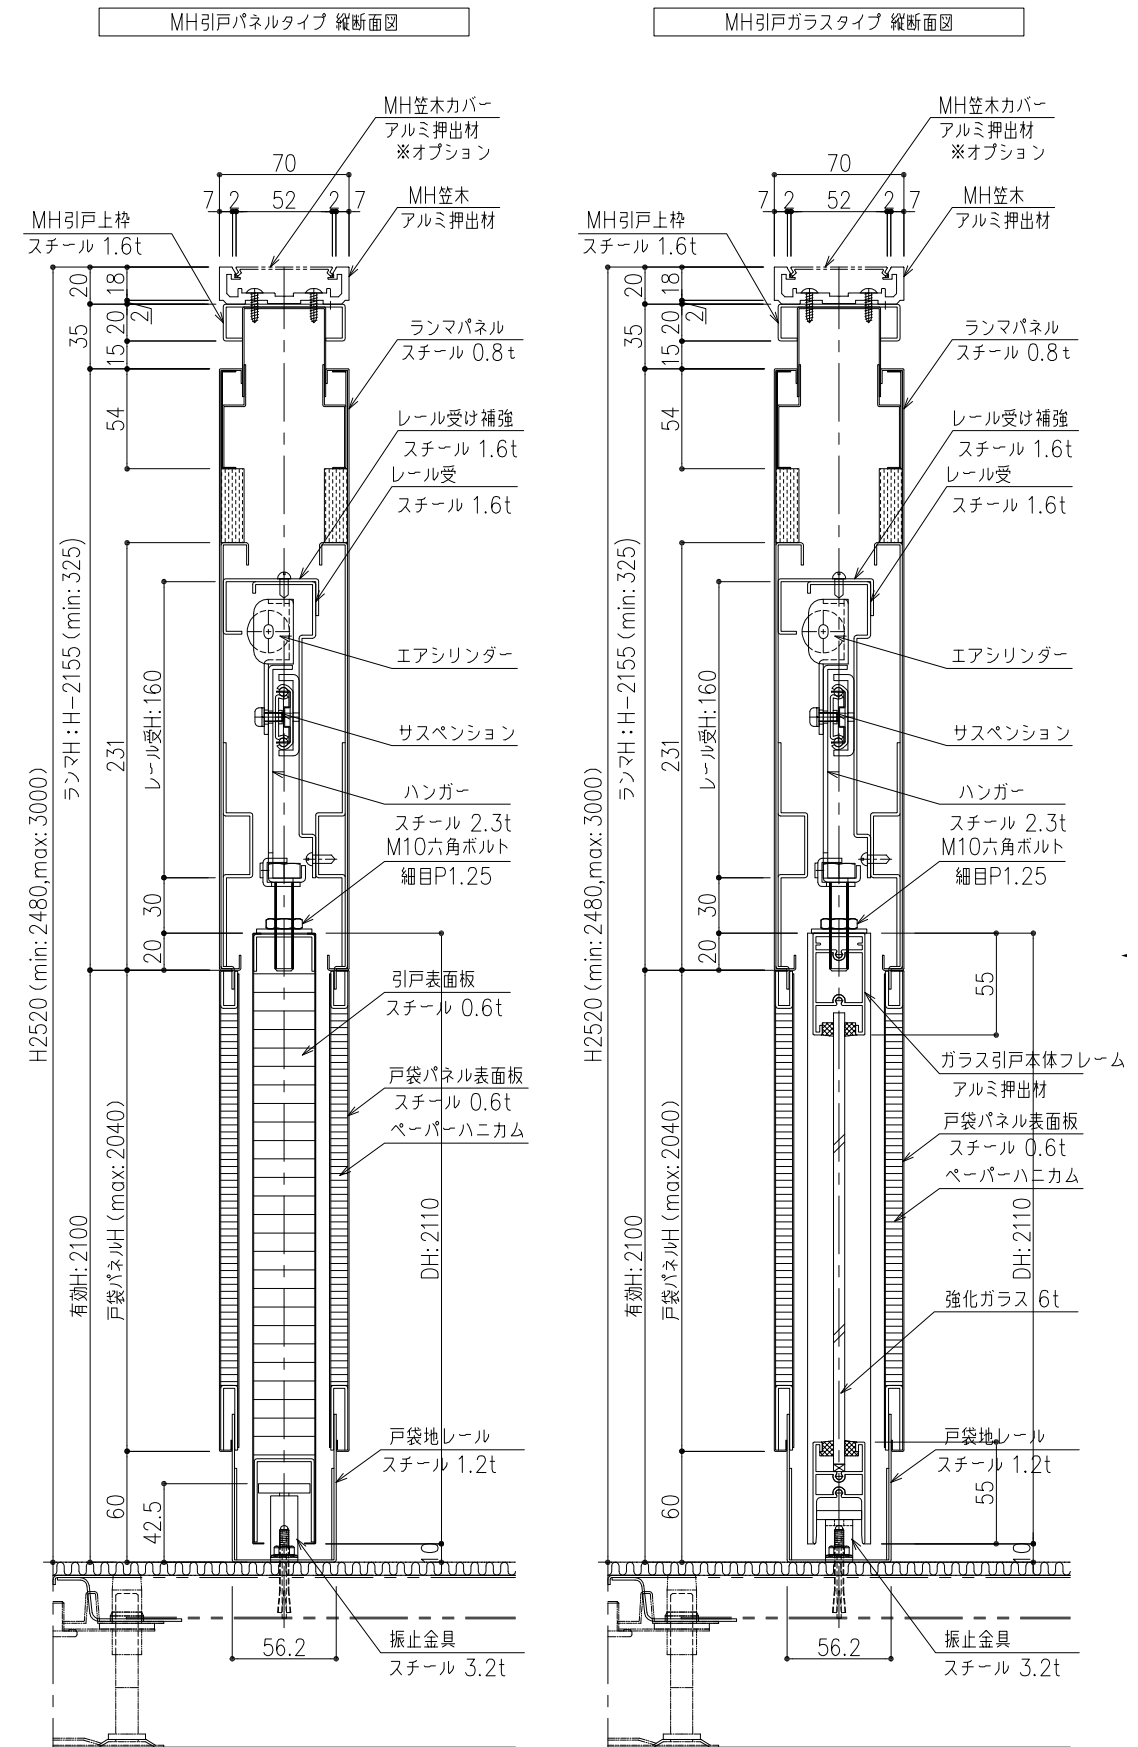
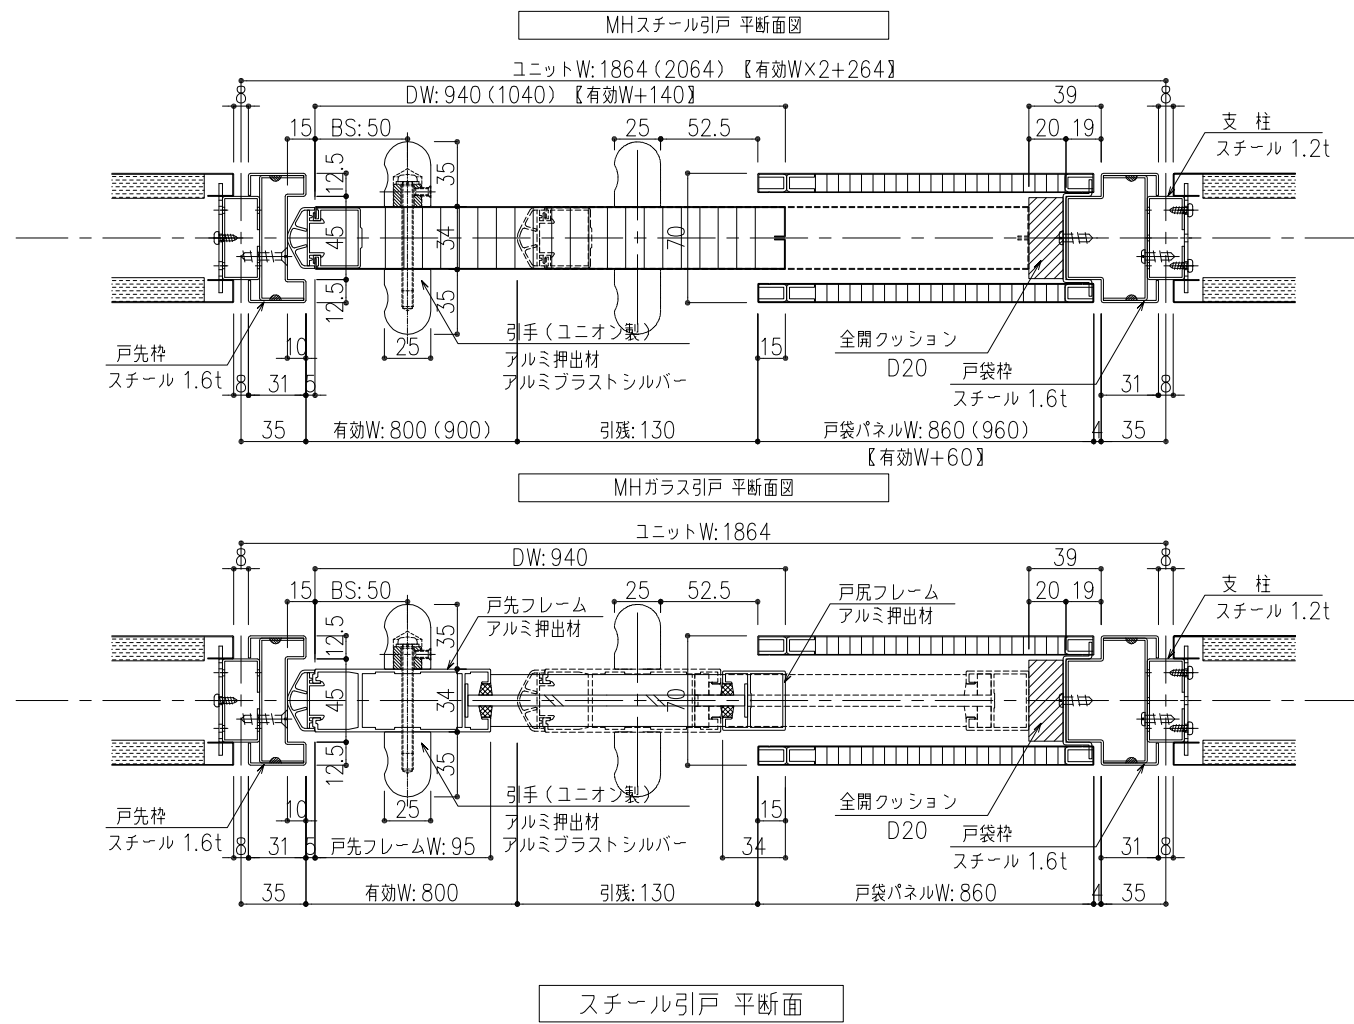


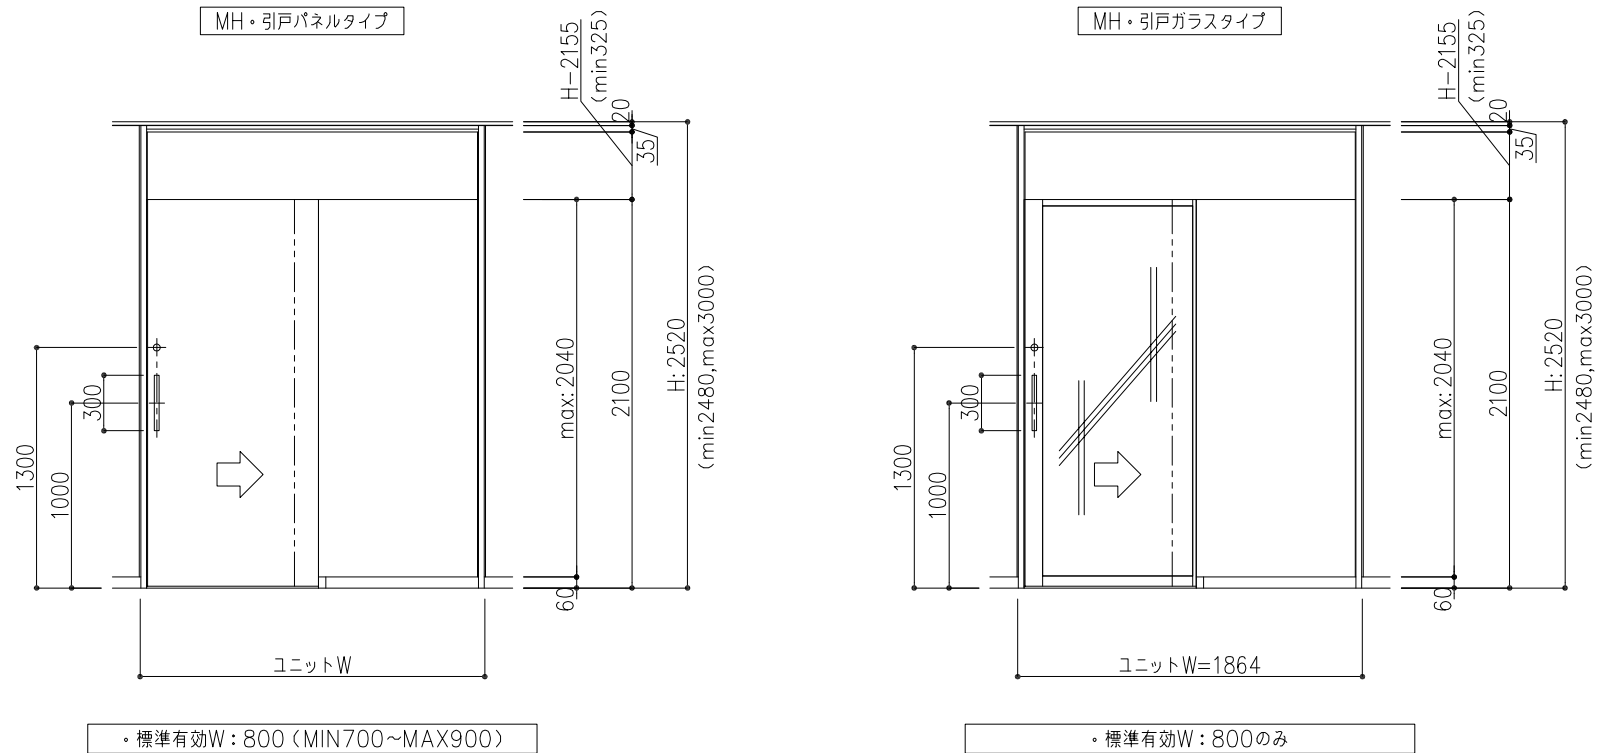

※本図面は2015年12月時点の仕様を基準とした参考納まり図とします。実際の納品仕様と異なる場合がございます。

※仕様内容については予告なく変更する場合がございます。

※本図面の著作権は株式会社イトーキにあり、無断での転用・掲載・使用を禁止します。

|      |                                       |     |               |
|------|---------------------------------------|-----|---------------|
| 工事名  | 設計監理                                  |     |               |
| 図面名称 | MH戸袋式スチール引戸 標準仕様図<br>MH戸袋式ガラス引戸 標準仕様図 |     |               |
| 図面番号 | ⑧-6.                                  | 尺 寸 | A3 1/4        |
| 図面単位 | mm                                    | 単位  | m. m.         |
| 設計   | 2016年 03月 22日                         | 監製  | 2016年 03月 22日 |
| 河村   |                                       | 細田  |               |