
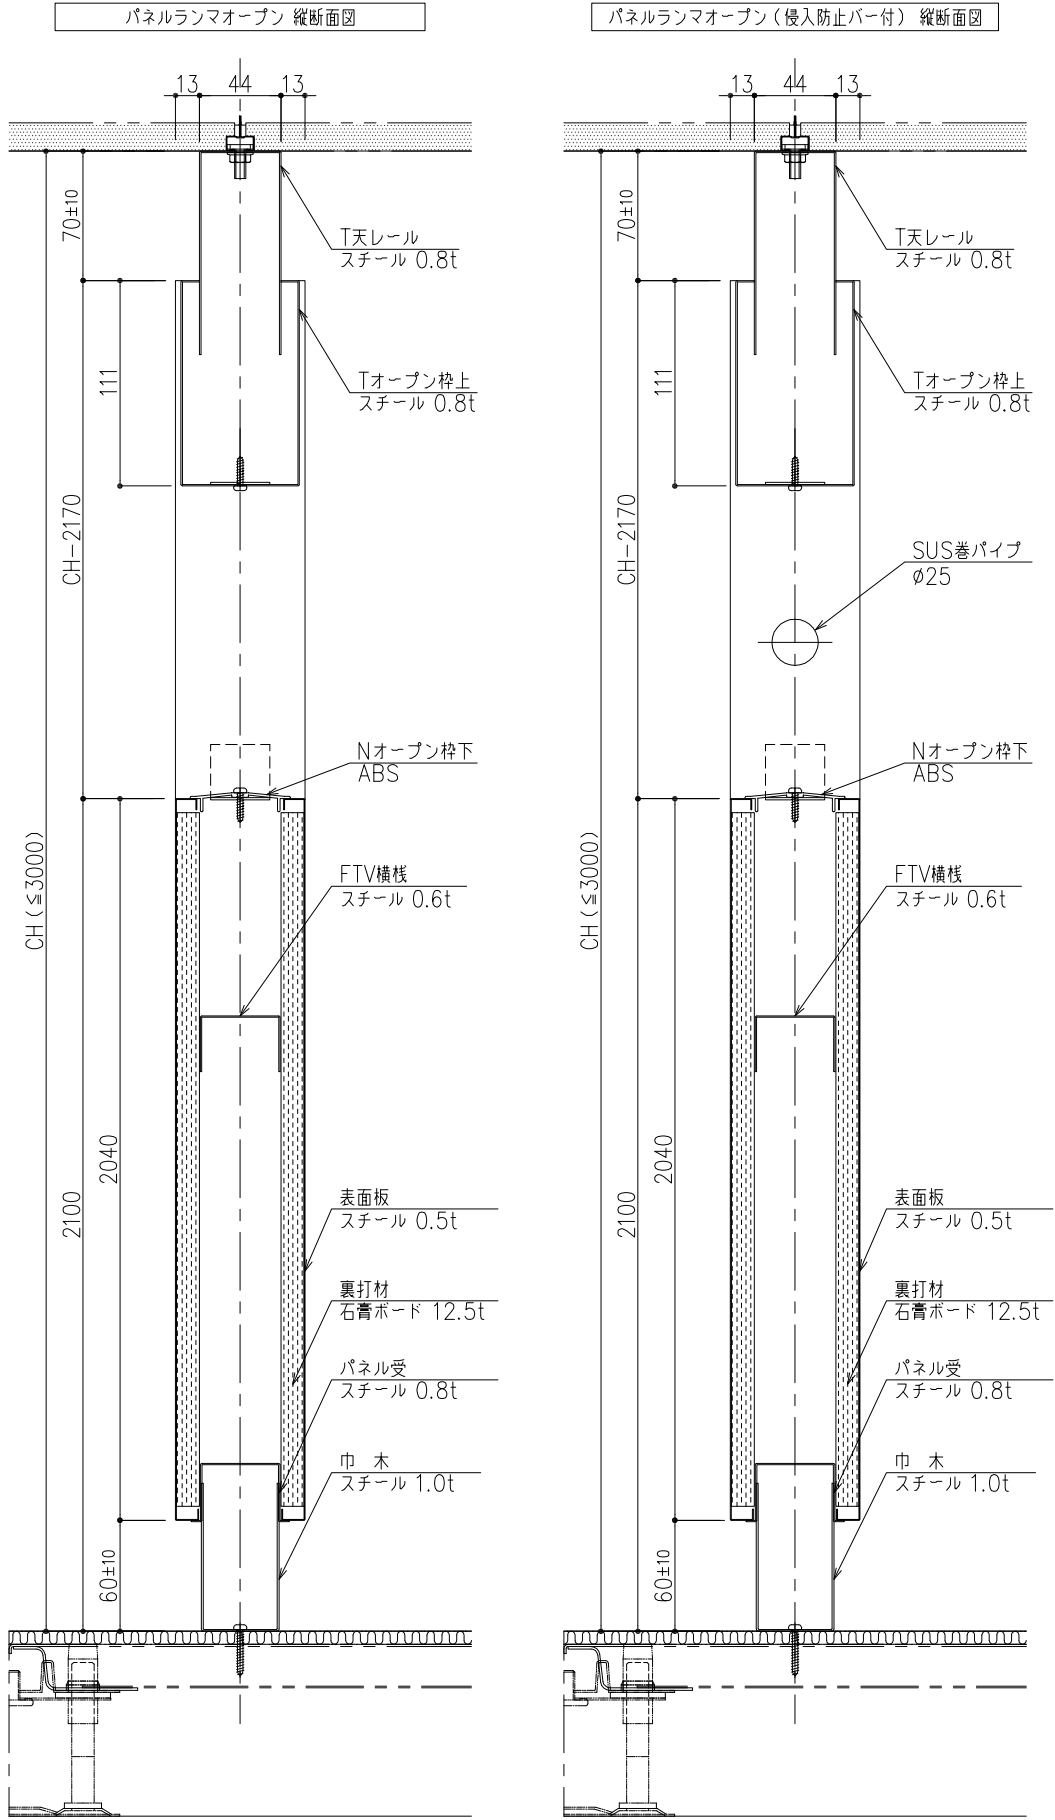


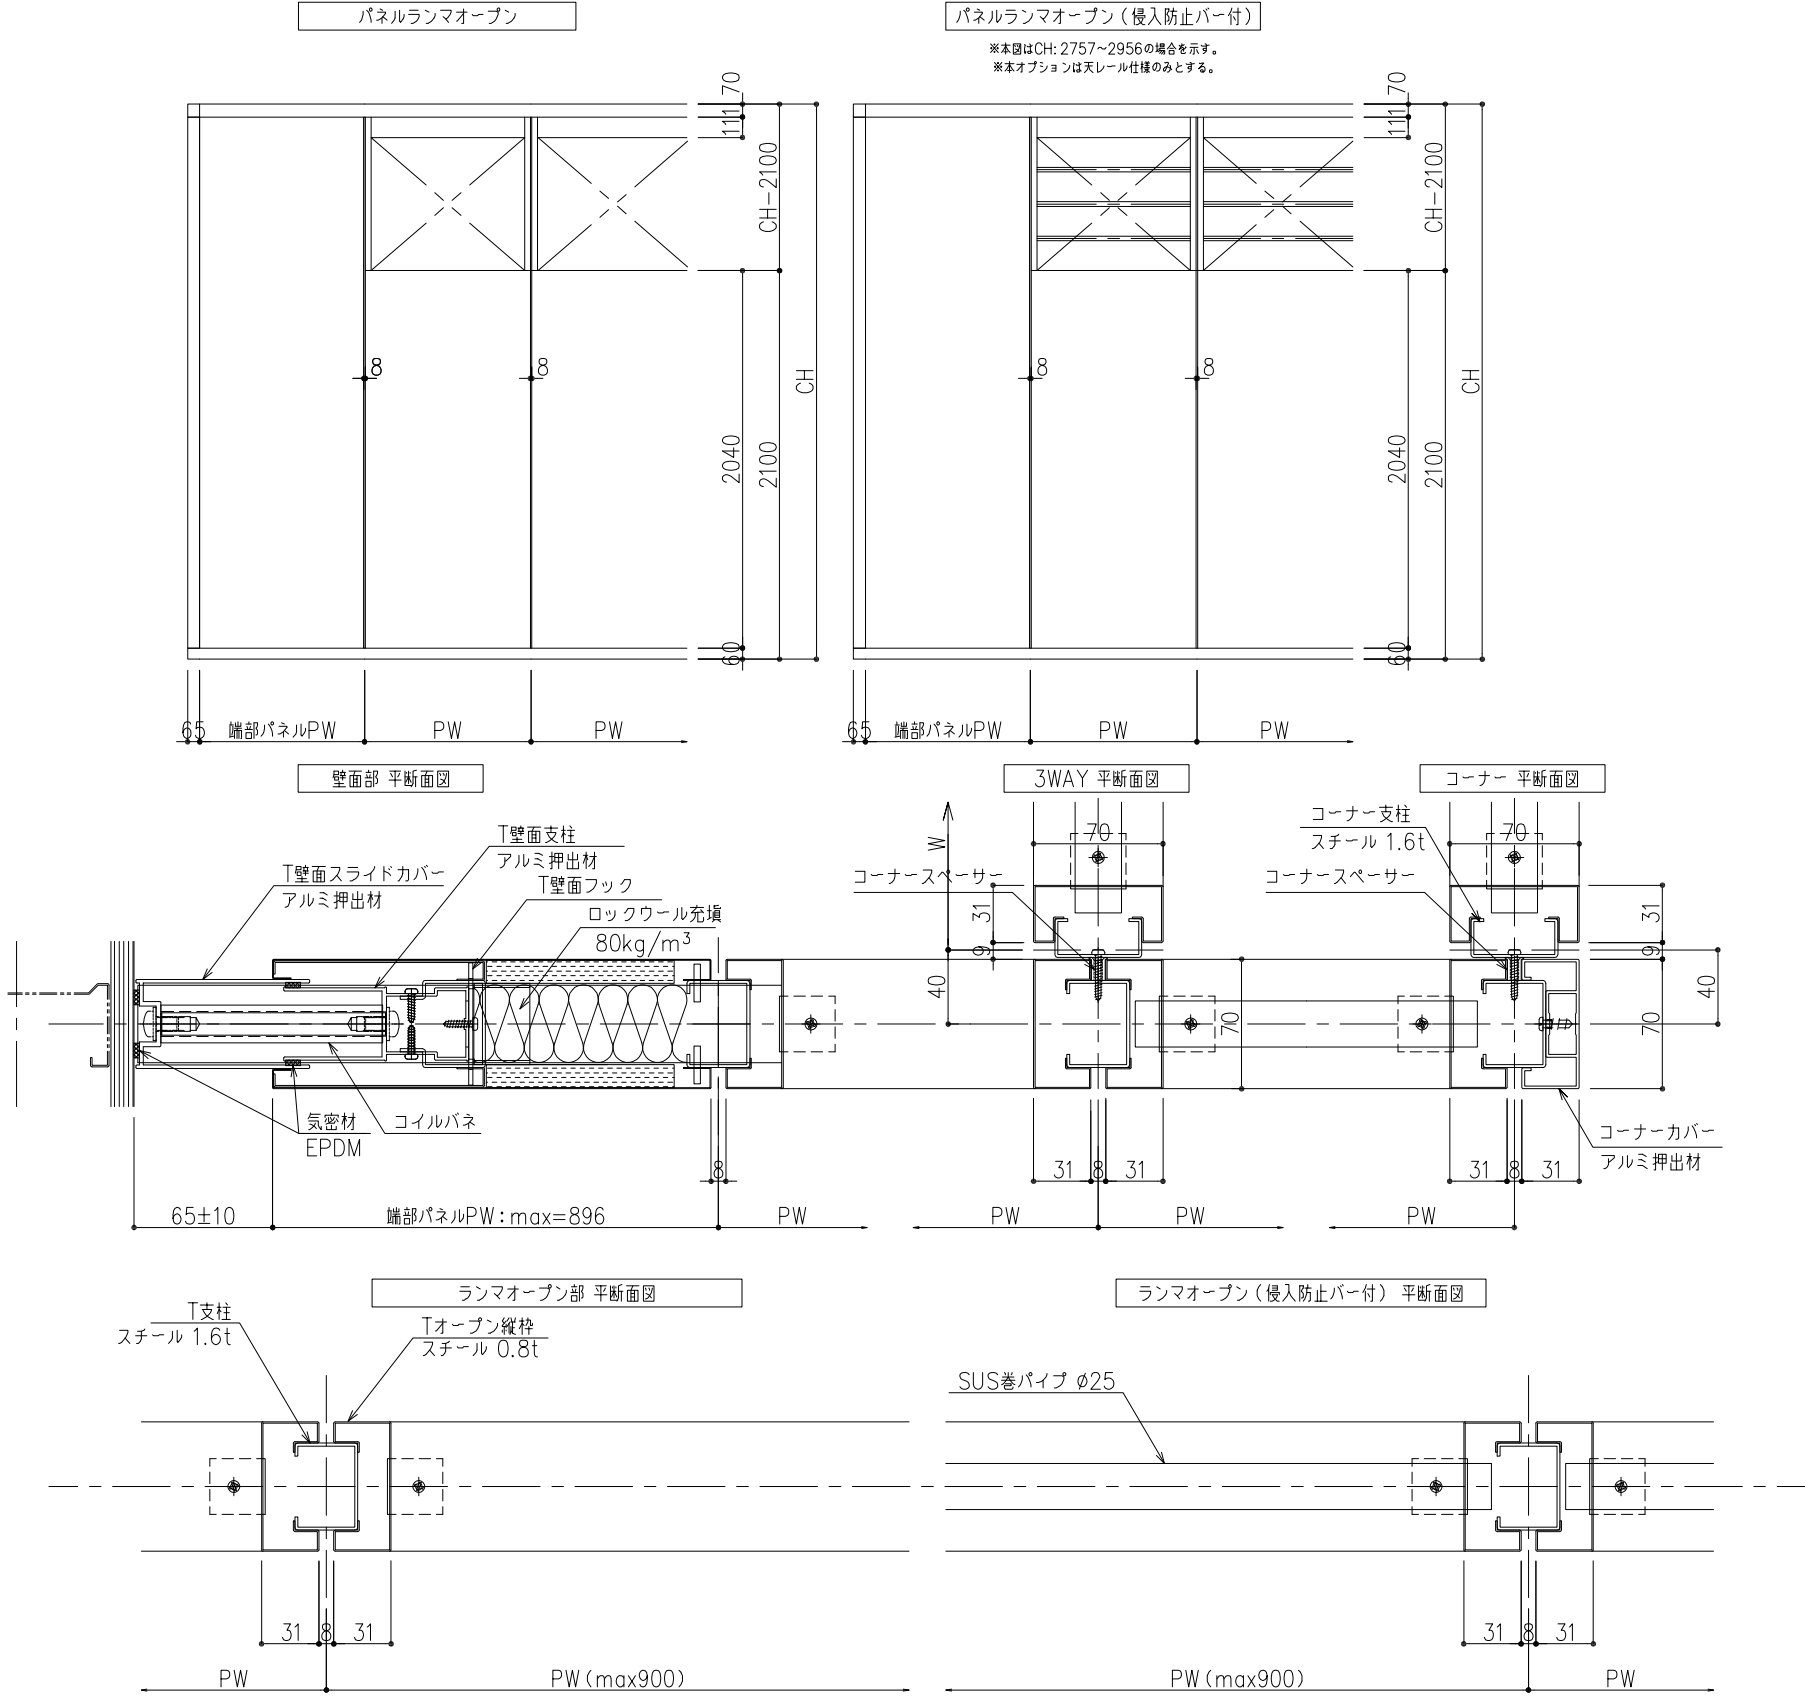

※本図面は2015年12月時点の仕様を基準とした参考納まり図とします。実際の納品仕様と異なる場合がございます。
※仕様内容については予告なく変更する場合がございます。
※本図面の著作権は株式会社イトーキにあり、無断での転用・掲載・使用を禁止します。

工 事 名				設 計 監 理			
図面名称		ランマオープン 標準仕様図 ランマオープン・侵入防止パー付 標準仕様図		施 工			
図面番号		⑨ー2.		尺 度		単 位	
				A3 1/4		m. m.	
認 証		年 月 日 検 閲		年 月 日		年 月 日	
				担当2016年 03 月 22 日		製図2016年 03 月 22 日	
				細 田		河 村	