


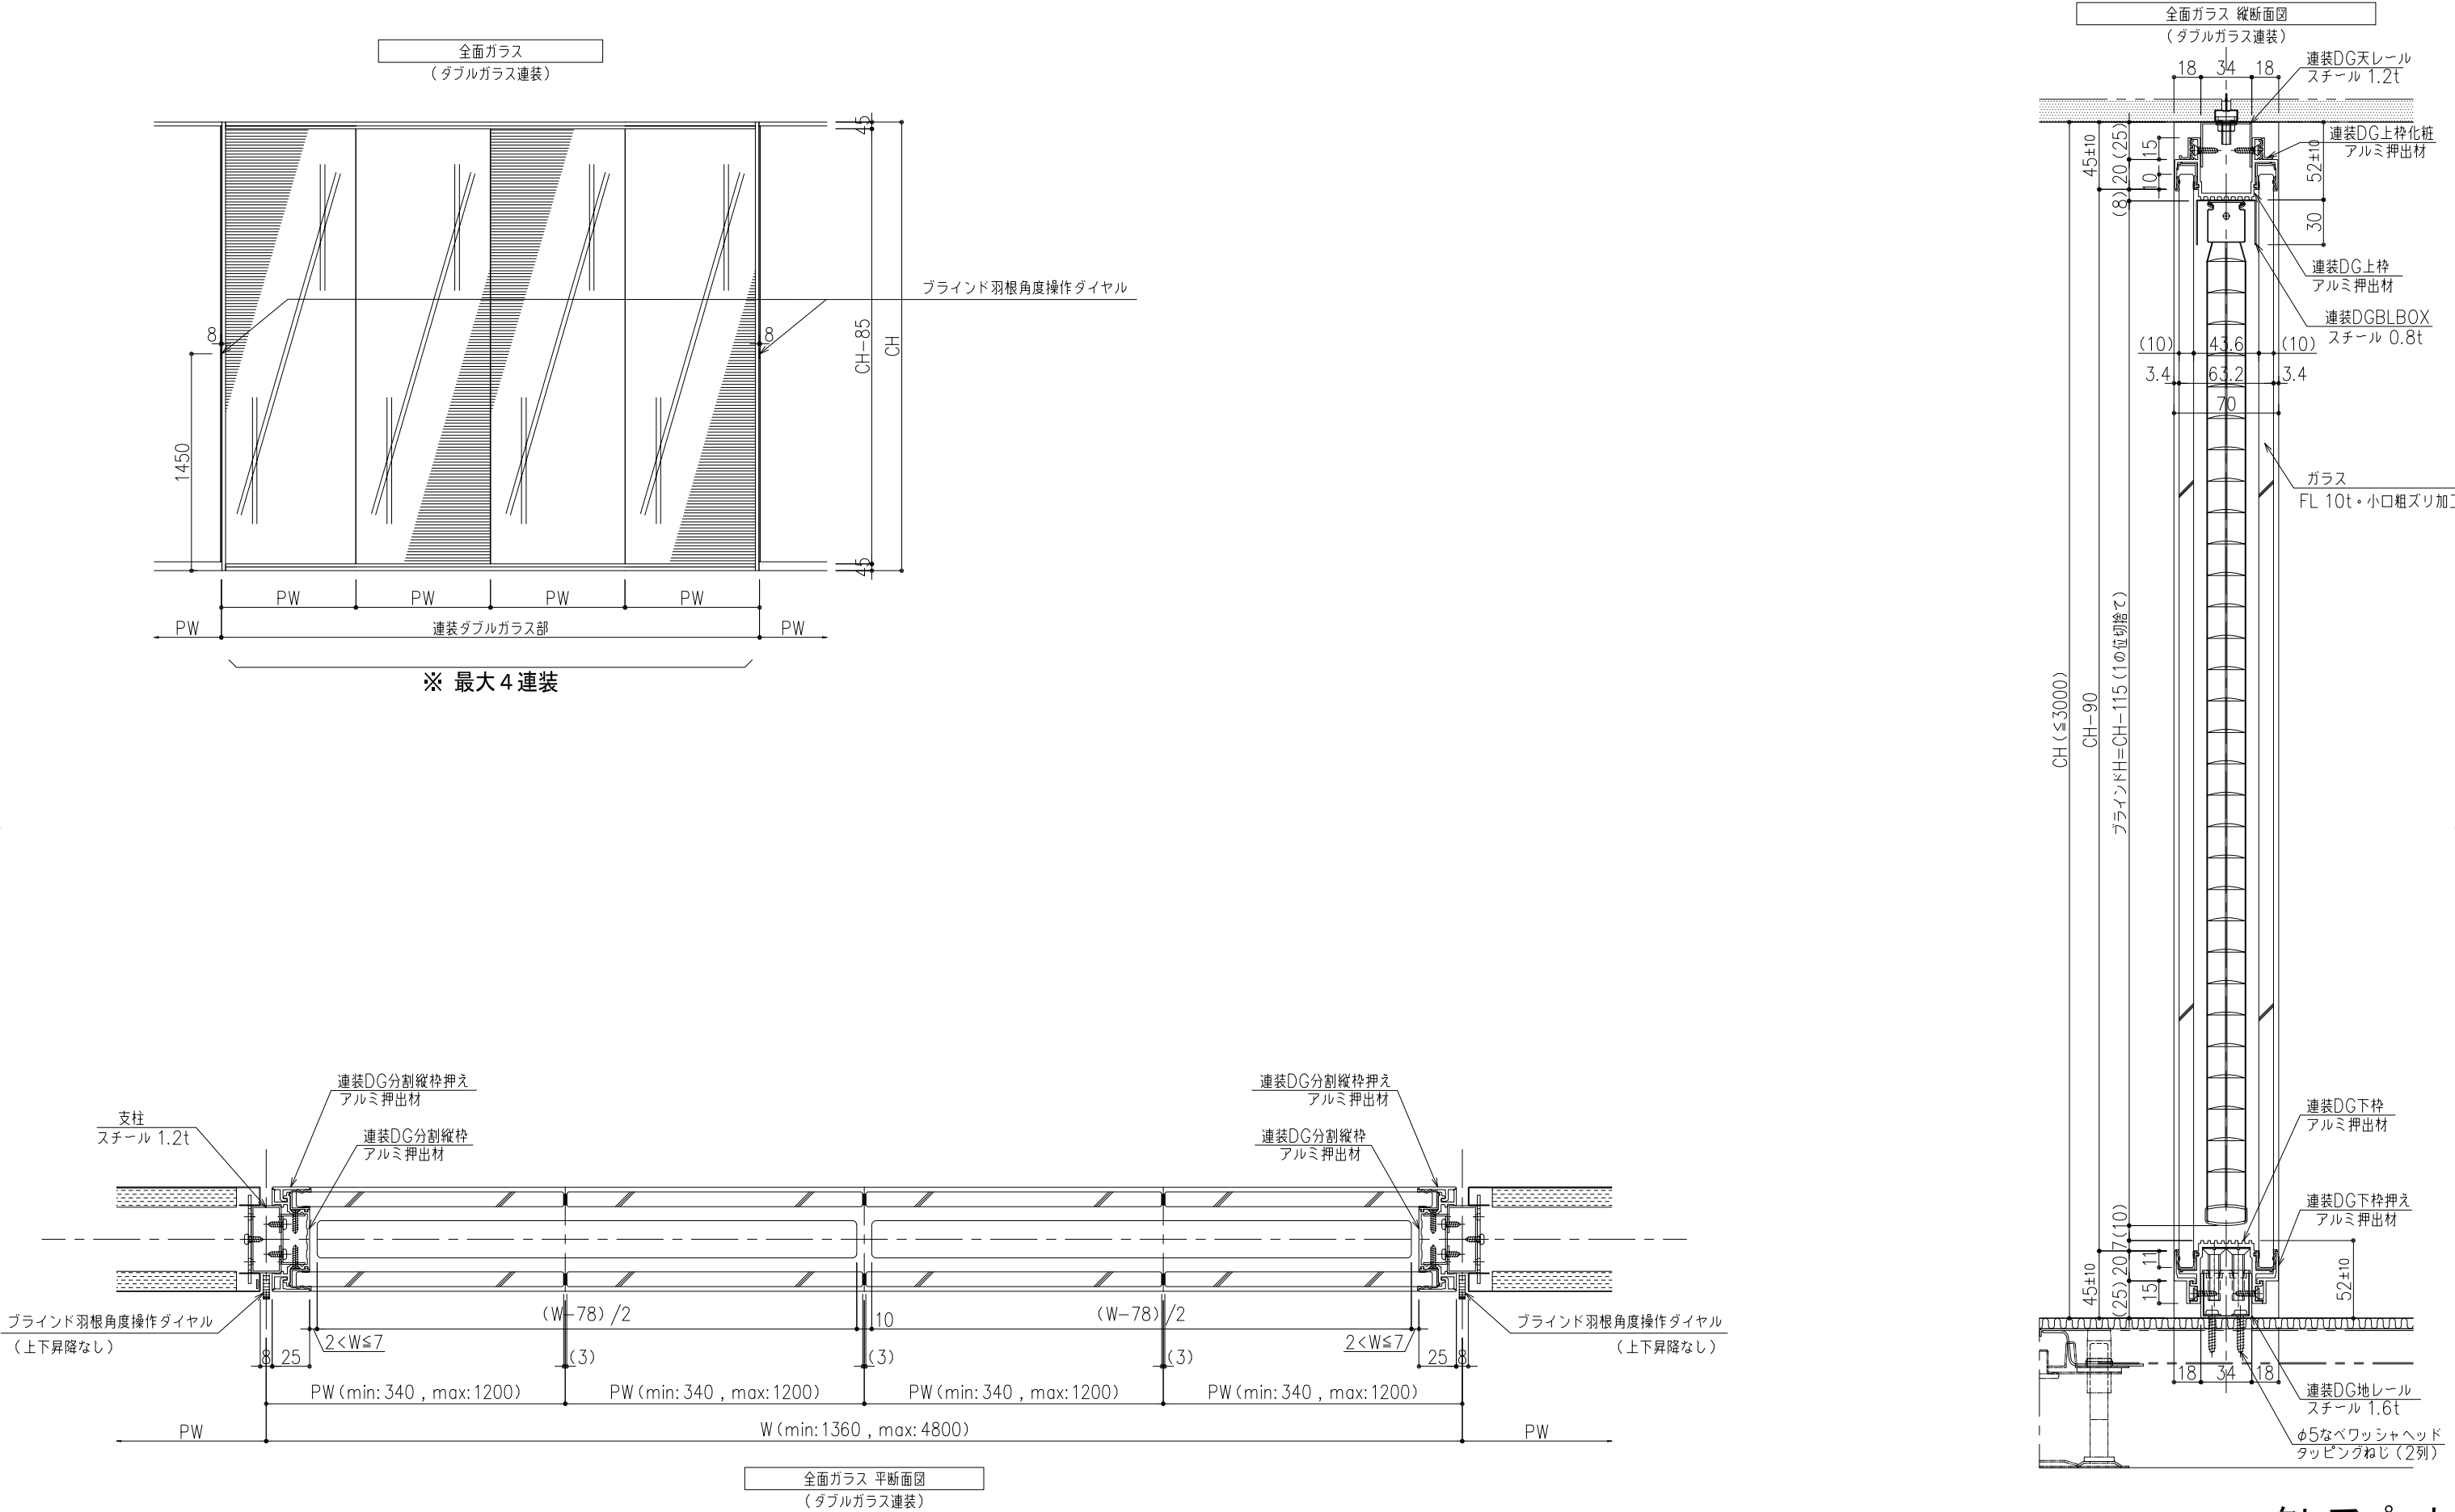

※本図面は2016年6月時点の仕様を基準とした参考納まり図とします。実際の納品仕様と異なる場合がございます。

※仕様内容については予告なく変更する場合がございます。

※本図面の著作権は株式会社イトーキにあり、無断での転用・掲載・使用を禁止します。

工事名	設計監理
図面名称 全面ガラス (ダブルガラス4連装ブラインド内蔵) 標準仕様図	施工
図面番号 ⑩ー3.	尺度 A3 1/4
承認 年 月 日 検閲 年 月 日	単位 m, mm
担当2016年 06 月 06 日 細田	製造2016年 06 月 06 日 河村