



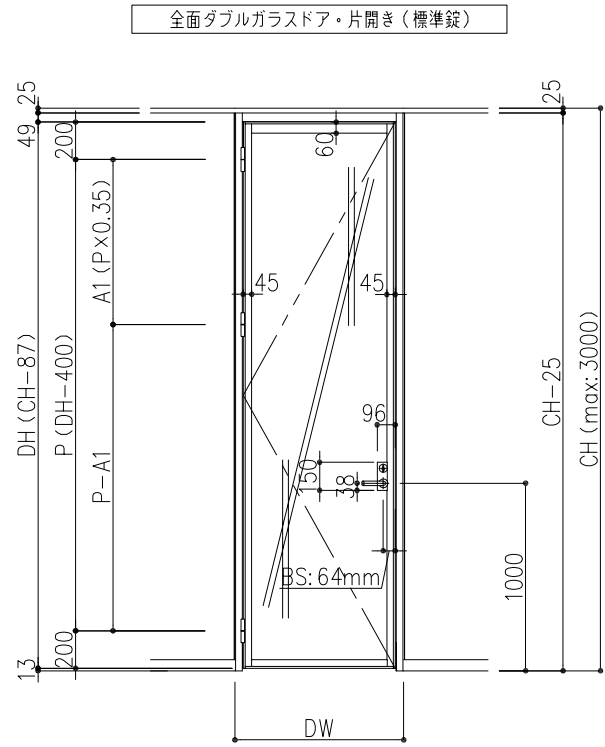


金 物 品 目	メーカー名	品 番	備 考
丁 番	(株) シブタニ	DH-SS-127	3点吊り
ドアクローザー	(株) シブタニ ※ドルマ製	ITS96-100S	コンシールドタイプ・ ストップ付き（一般錠の場合）
レバーハンドル	美和ロック (株)	LA-50-1	BS: 64、ドア厚64mm仕様（注：BS: 51不可）
ドアストップ	(株) シブタニ	DC-46W	－
ドアボトム	(株) シブタニ	DB-410	－
ドアパッキン	ピンチブロック (株)	#7-TS	スライド加工品（両面テープ付き）
ゴム板	ホクショー (株)	－	EPDM-S（両面テープ付き）

【施工時注意点】

天井内に補強の設置必要（別途工事）

- ・ドア吊元側…四方、十字に天井振れ止めブレース
- ・ドア戸先側…二方、V字に天井振れ止めブレース

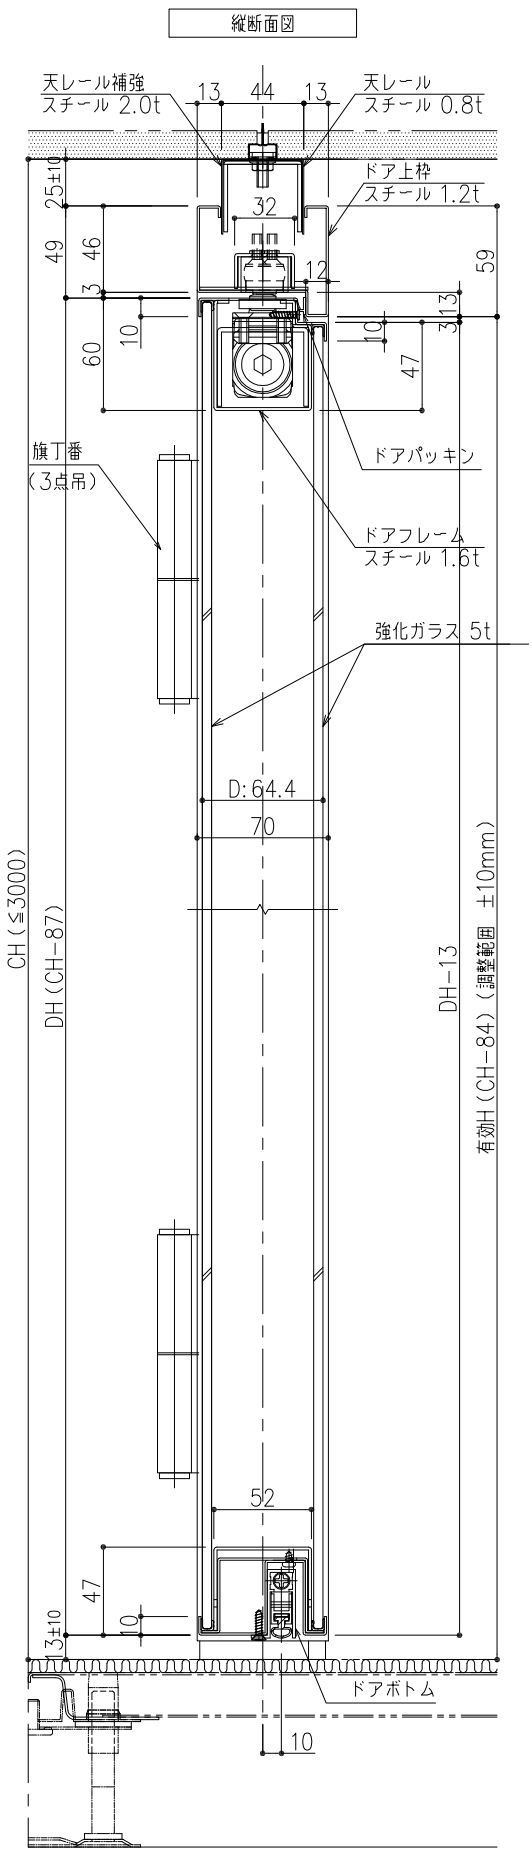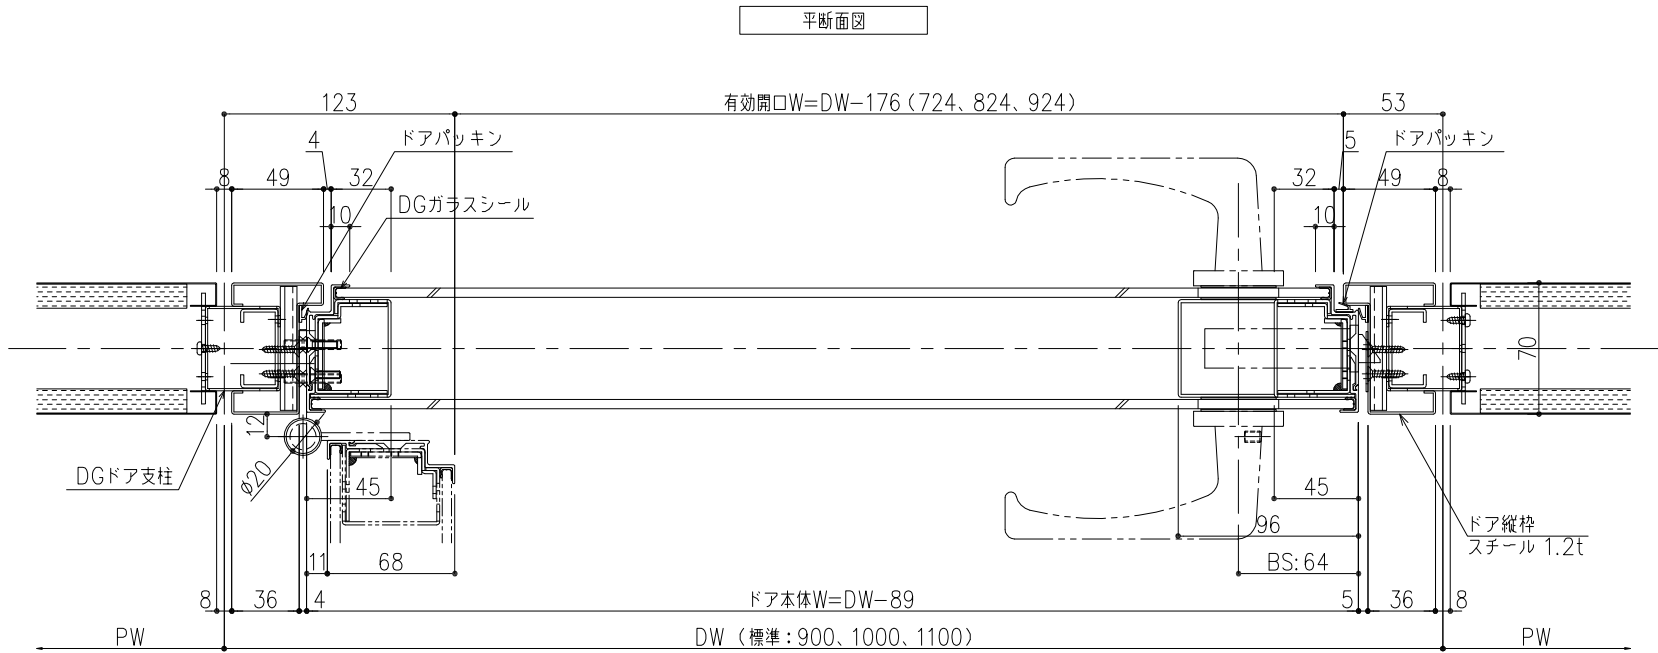

※本図面は2016年6月時点の仕様を基準とした参考納まり図とします。実際の納品仕様と異なる場合がございます。

※仕様内容については予告なく変更する場合がございます。

※本図面の著作権は株式会社イトーキにあり、無断での転用・掲載・使用を禁止します。

工事名 クレアパート 標準仕様図

図面名称 全面ダブルガラスドア・片開き（標準錠）

図面番号 ⑪-1

認定 年 月 日 検閲 年 月 日

設計監理

施工

尺度 A3 1/4

担当2016年 06 月 06 日 製図2016年 06 月 06 日

細田

単位 m. m.

河村

クリアパート

