



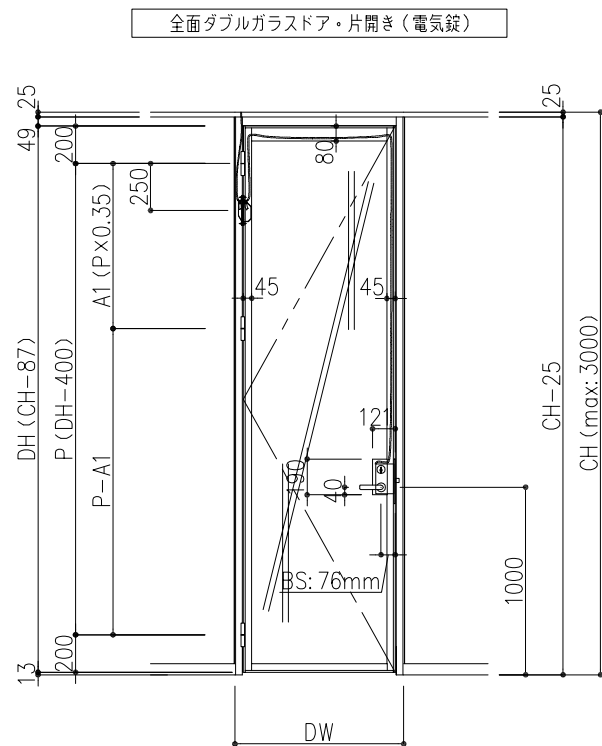


金 物 品 目	メーカー名	品 番	備 考
丁 番	(株) シブタニ	DH-SS-127	3点吊り
ドアクローザー	(株) シブタニ ※ドルマ製	ITS96-100	コンシールドタイプ・ストップなし
レバーハンドル	美和ロック(株)	AUT-50-1	BS: 76、ドア厚64mm仕様 ※ゴール製袋前 EUTは対応不可。 (ドア厚64mmに対応していない為)
ドアストップ	(株) シブタニ	DC-46W	—
ドアボトム	(株) シブタニ	DB-410	—
ドアパッキン	ピンチブロック(株)	#7-TS	スライド加工品(両面テープ付き)
ゴム板	ホクショー(株)	—	EPDM-S(両面テープ付き)
通電金具	(株) シブタニ	ITKH-9A32	扉側リード線長さ 3.2m仕様

【施工時注意点】一

天井内に補強の設置必要（別途工事）

- ・ドア吊元側…四方、十字に天井振れ止めブレース
- ・ドア戸先側…二方、V字に天井振れ止めブレース

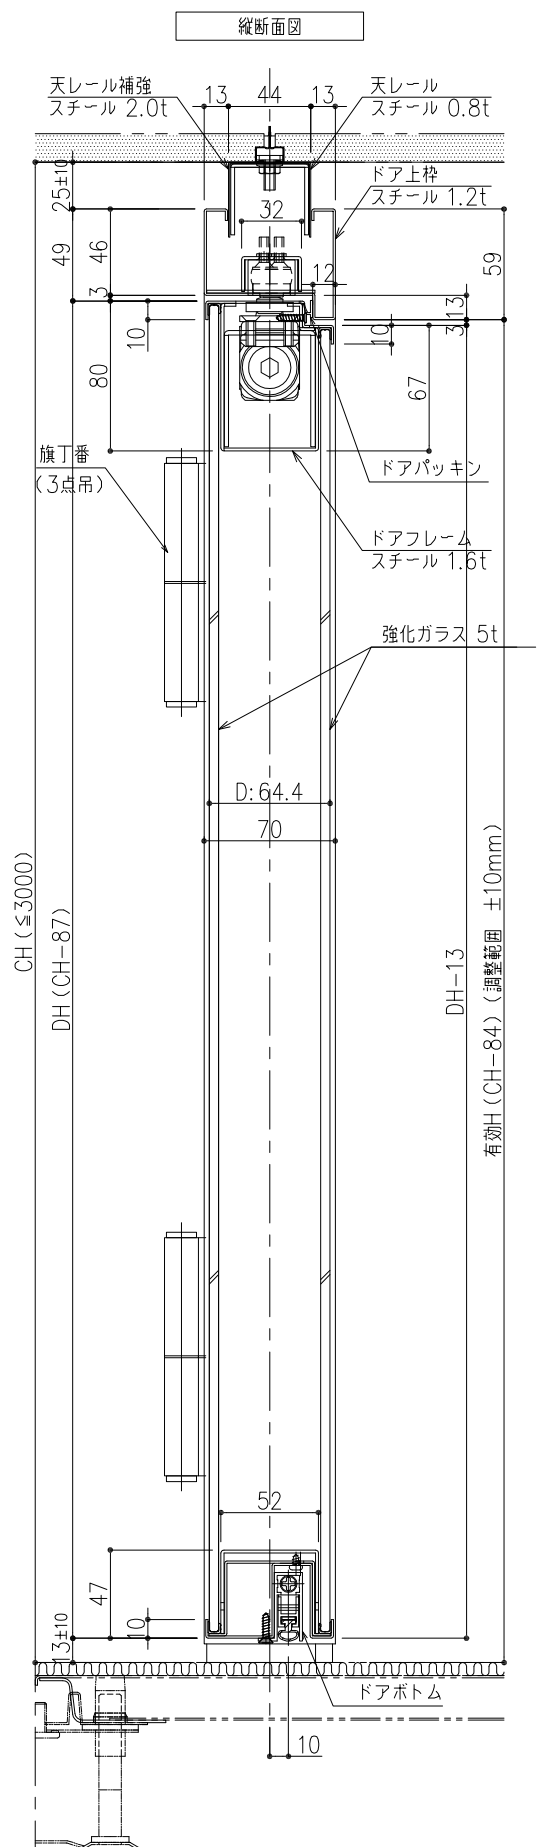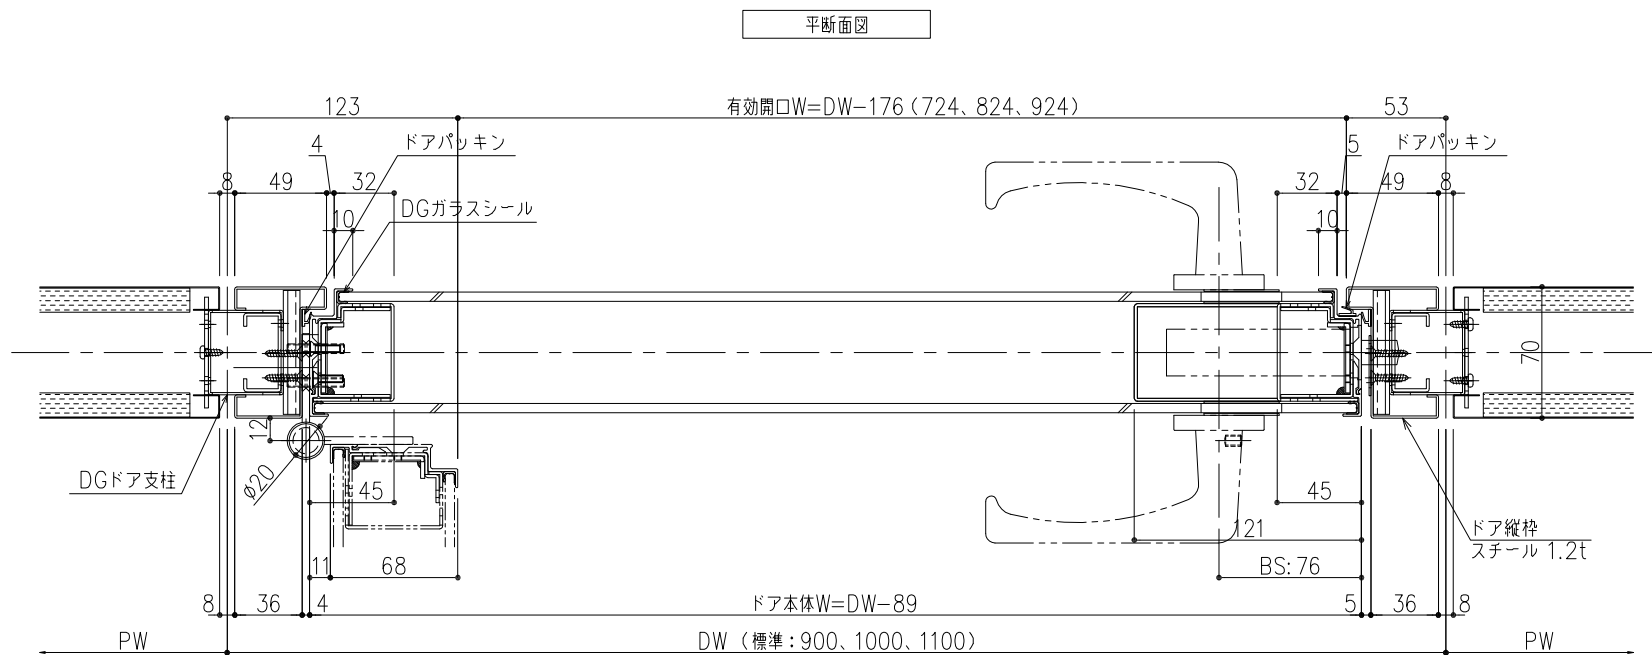

※本図面は2016年6月時点の仕様を基準とした参考納まり図とします。実際の納品仕様と異なる場合がございます。

※仕様内容については予告なく変更する場合がございます。

※本図面の著作権は株式会社イトーキにあり、無断での転用・掲載・使用を禁止します。

工事名 クレアパート 標準仕様図

図面名称
全面ダブルガラスドア・片開き（電気錠）

图面番号 ⑪-2

認證	年	月	日	檢圖	年	月	日
----	---	---	---	----	---	---	---

設計監理

施工

尺度 A3 1/4

單位	m. m.
----	-------

担当2016年 06 月 06 日 製図2016年 06 月 06 日

細田 田

河村

クレアパート

