



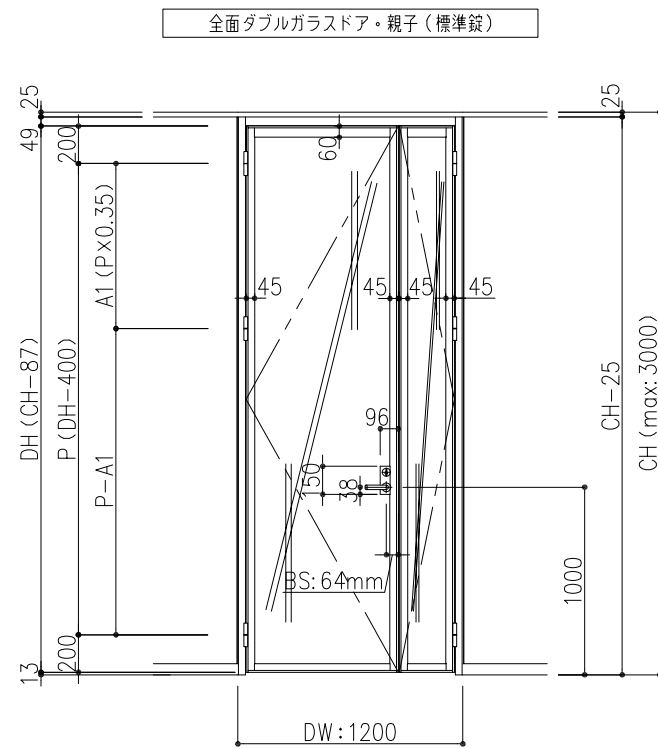


| 金 物 品 目 | メーカー名            | 品 番        | 備 考                           |
|---------|------------------|------------|-------------------------------|
| 丁 番     | (株)シブタニ          | DH-SS-127  | 3点吊り                          |
| ドアクローザー | (株)シブタニ<br>※ドルマ製 | ITS96-100S | コンシールドタイプ・ ストップ付き(一般錠の場合)     |
| レバーハンドル | 美和ロック(株)         | LA-50-1    | BS: 64、ドア厚64mm仕様(注: BS: 51不可) |
| ドアストップ  | (株)シブタニ          | DC-46W     | —                             |
| ドアボトム   | (株)シブタニ          | DB-410     | —                             |
| ドアパッキン  | ピンチブロック(株)       | #7-TS      | スライド加工品(両面テープ付き)              |
| ゴム板     | ホクショー(株)         | —          | EPDM-S(両面テープ付き)               |
| フランス落し  | リョービ(株)          | RB-002     | —                             |

【施工時注意点】

天井内に補強の設置必要（別途工事）

- ・ドア吊元側…四方、十字に天井振れ止めブレース
- ・ドア戸先側…二方、V字に天井振れ止めブレース

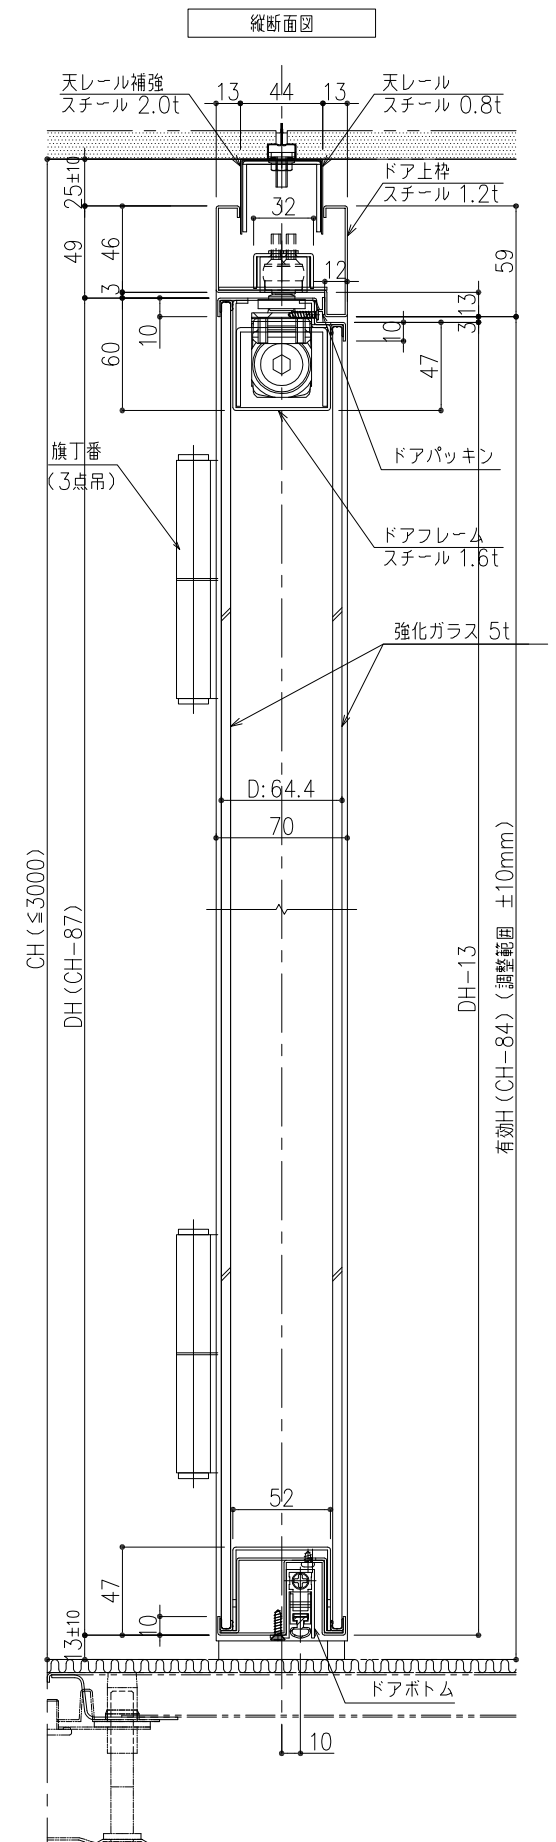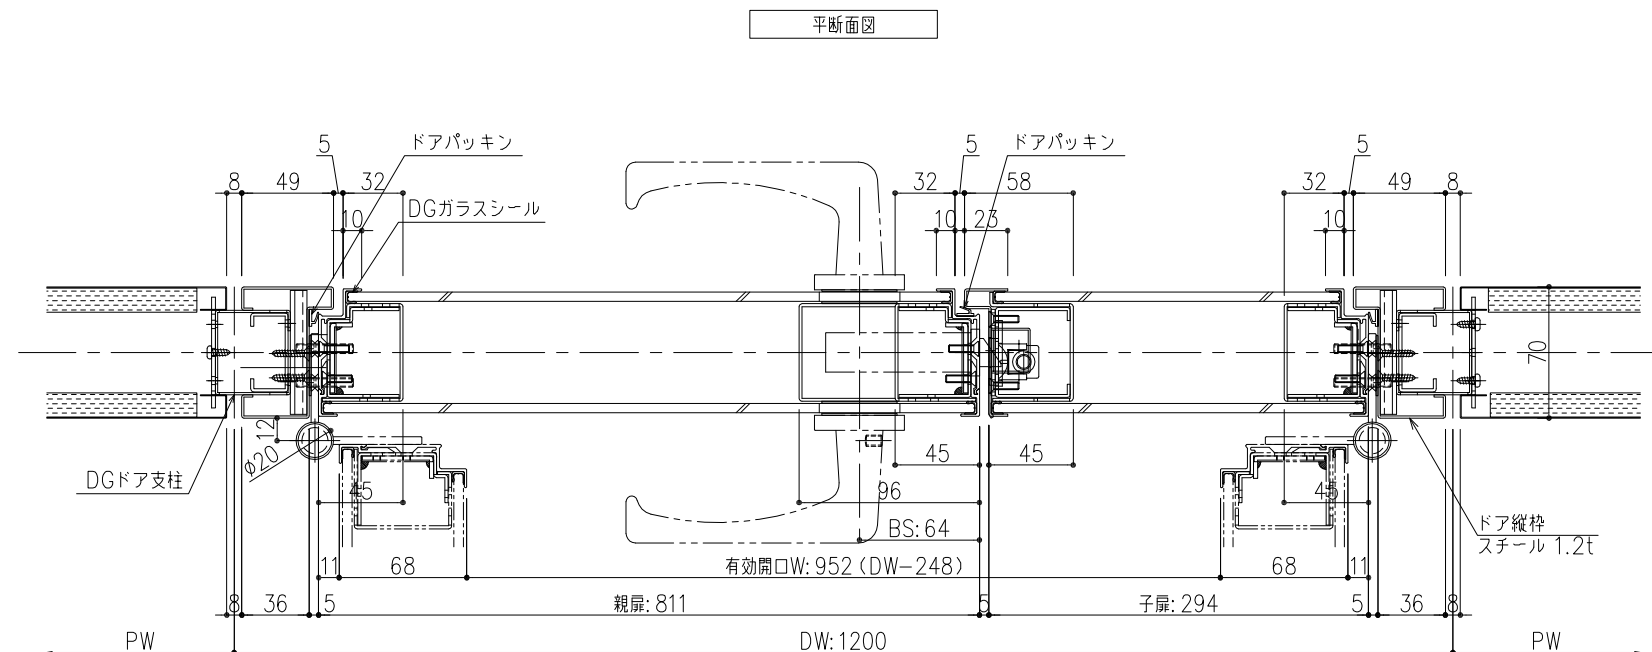

※本図面は2017年03月時点の仕様を基準とした参考納まり図とします。実際の納品仕様と異なる場合がございます。

※仕様内容については予告なく変更する場合がございます。

※本図面の著作権は株式会社イトーキにあり、無断での転用・掲載・使用を禁止します。

工事名 クレアパート 標準仕様図

図面名称 全面ダブルガラスドア・親子（標準錠）

図面番号 ⑪-3

認 証      年      月      日      檢 閱      年      月      日

設計監理

施工

尺度 A3 1/4

單位  
m. m.

日 担当2017年 03 月 31 日 製図2017年 03 月 31 日

細田 田

河村

## クレアパート

