



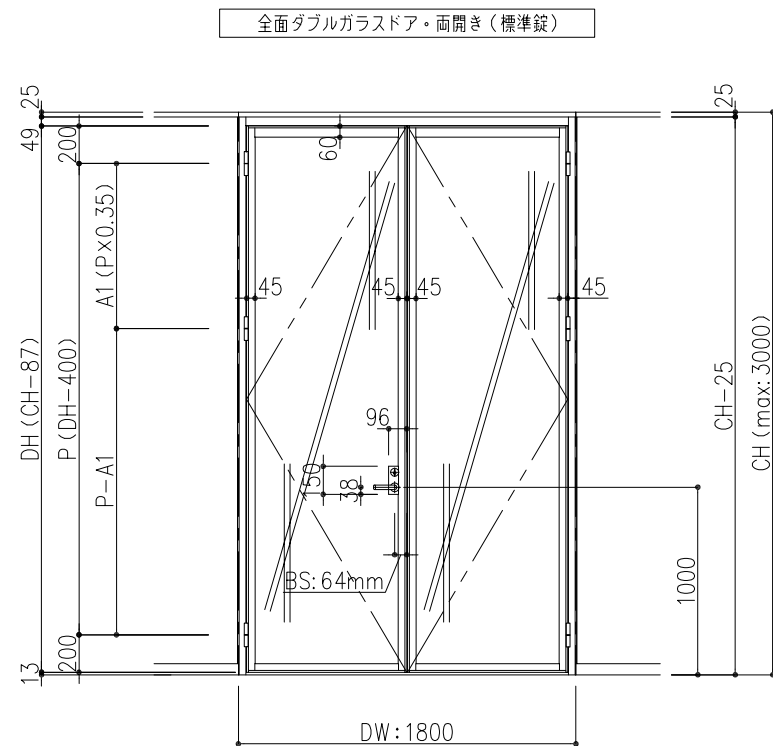


金 物 品 目	メーカー名	品 番	備 考
丁 番	(株) シブタニ	DH-SS-127	3点用り
ドアクローザー	(株) シブタニ ※ドルマ製	ITS96-100S	コンシールドタイプ・ ストップ付き（一般錠の場合）
レバーハンドル	美和ロック（株）	LA-50-1	BS: 64、ドア厚64mm仕様（注：BS: 51不可）
ドアストップ	(株) シブタニ	DC-46W	－
ドアボトム	(株) シブタニ	DB-410	－
ドアパッキン	ピンチブロック（株）	＃7-TS	スライド加工品（両面テープ付き）
ゴム板	ホクショー（株）	－	EPDM-S（両面テープ付き）
フランス落し	リョービ（株）	RB-002	－

【施工時注意点】

天井内に補強の設置必要（別途工事）

- ・ドア吊元側…四方、十字に天井振れ止めブレース
- ・ドア戸先側…二方、V字に天井振れ止めブレース

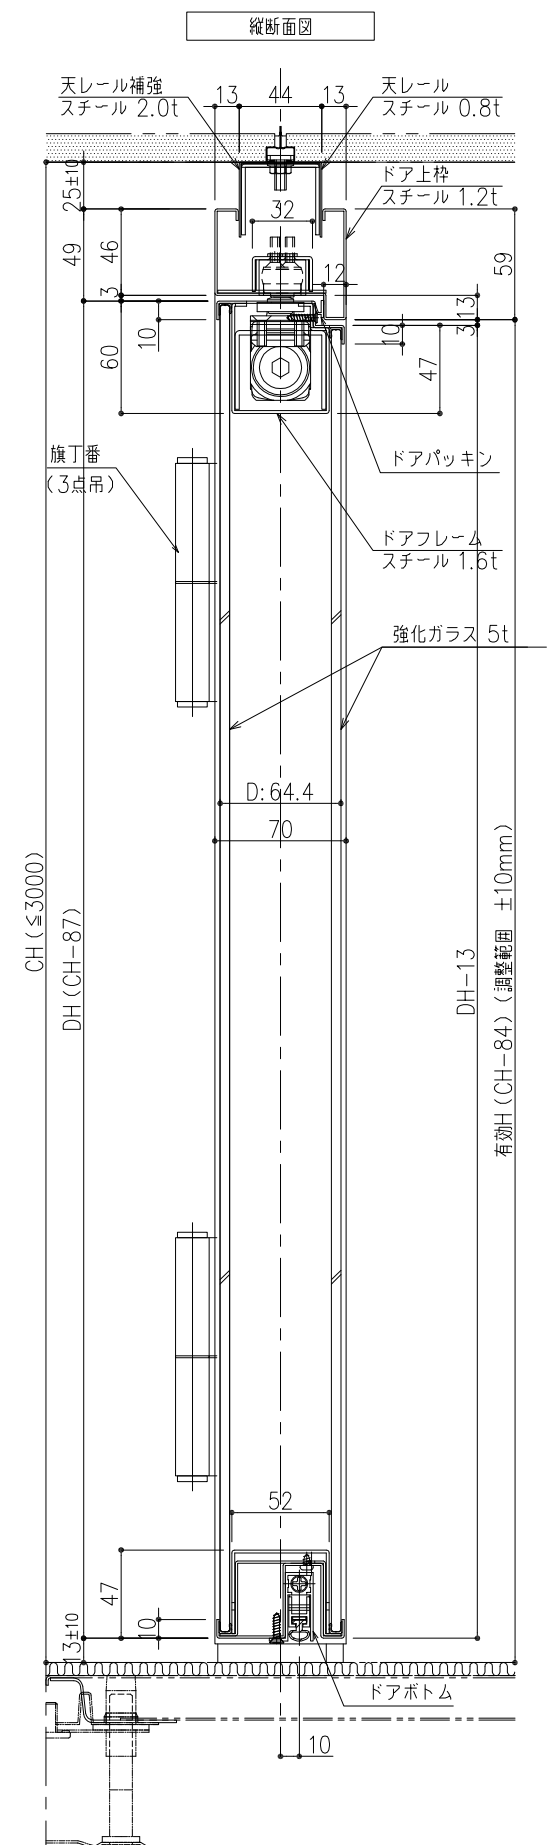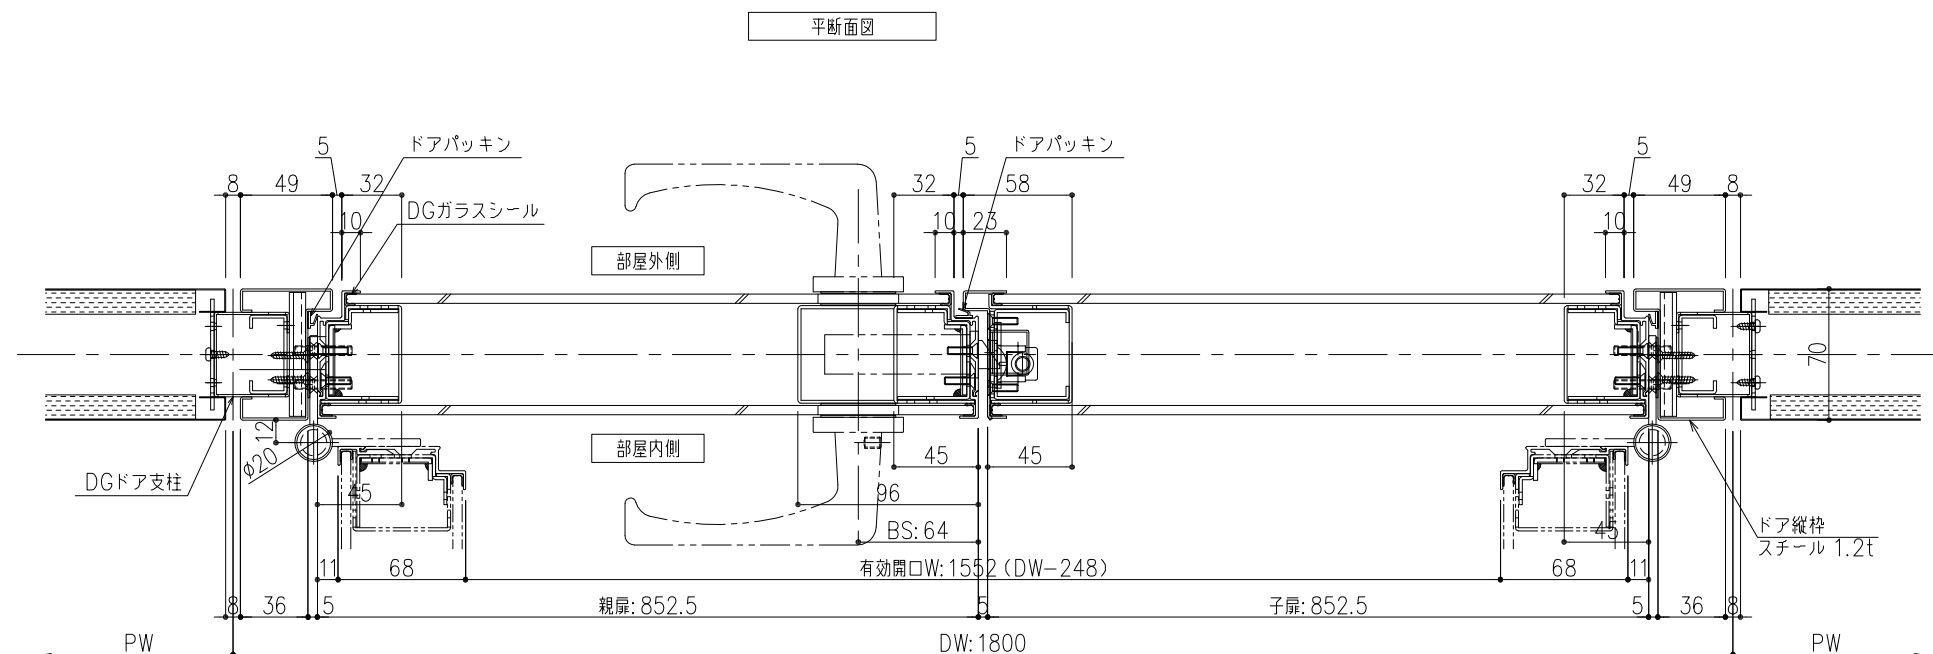

※本図面は2017年03月時点の仕様を基準とした参考納まり図とします。実際の納品仕様と異なる場合がございます。

※仕様内容については予告なく変更する場合がございます。

※本図面の著作権は株式会社イトーキにあり、無断での転用・掲載・使用を禁止します。

工事名 クレアパート 標準仕様図

図面名称
全面ダブルガラスドア・両開き（標準錠）

図面番号

⑪-5.

認證 年 月 日 檢閱 年 月 日

設計監理

施工

尺度 A3 1/4

單位
m. m.

日 担当2017年 03 月 31 日 製図2017年 03 月 31 日

細田

河村

クレアパート

