

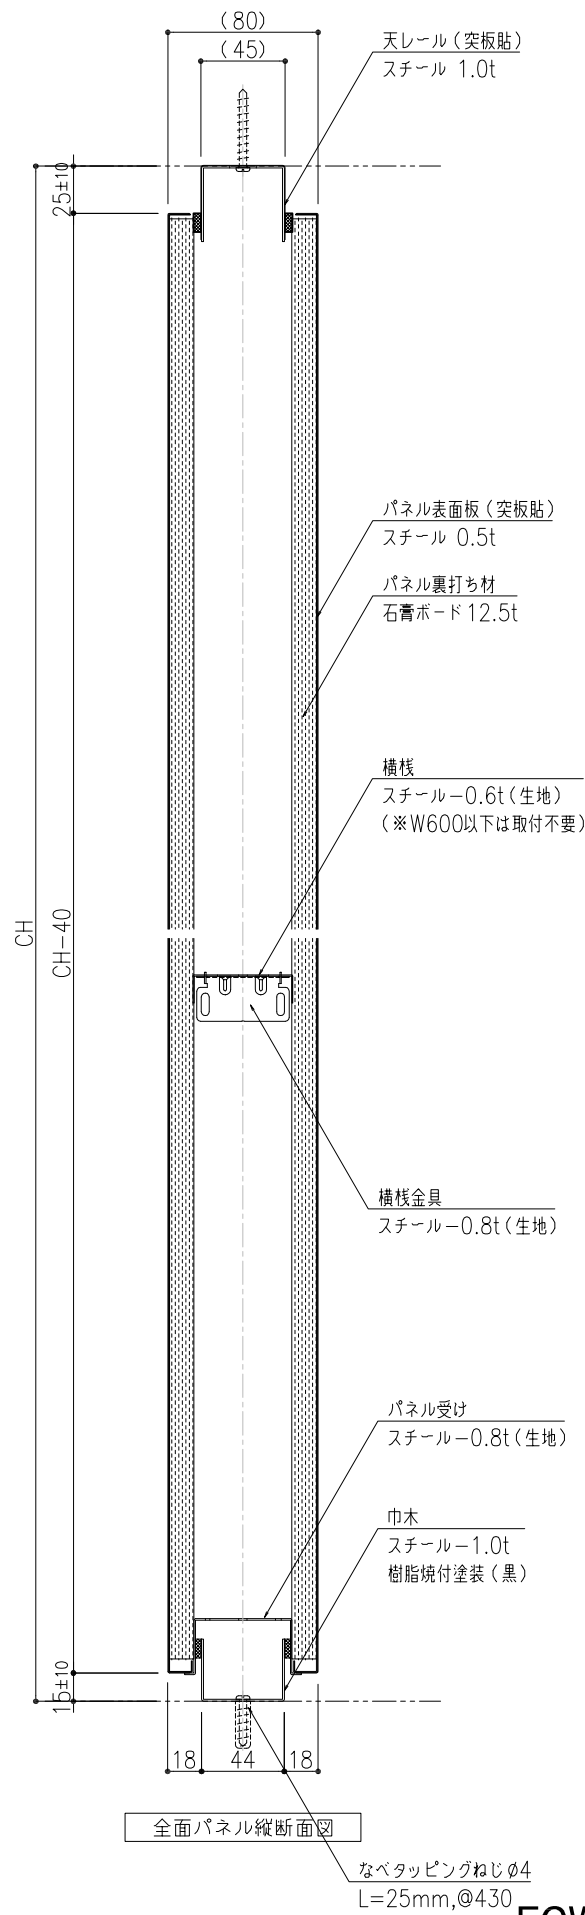


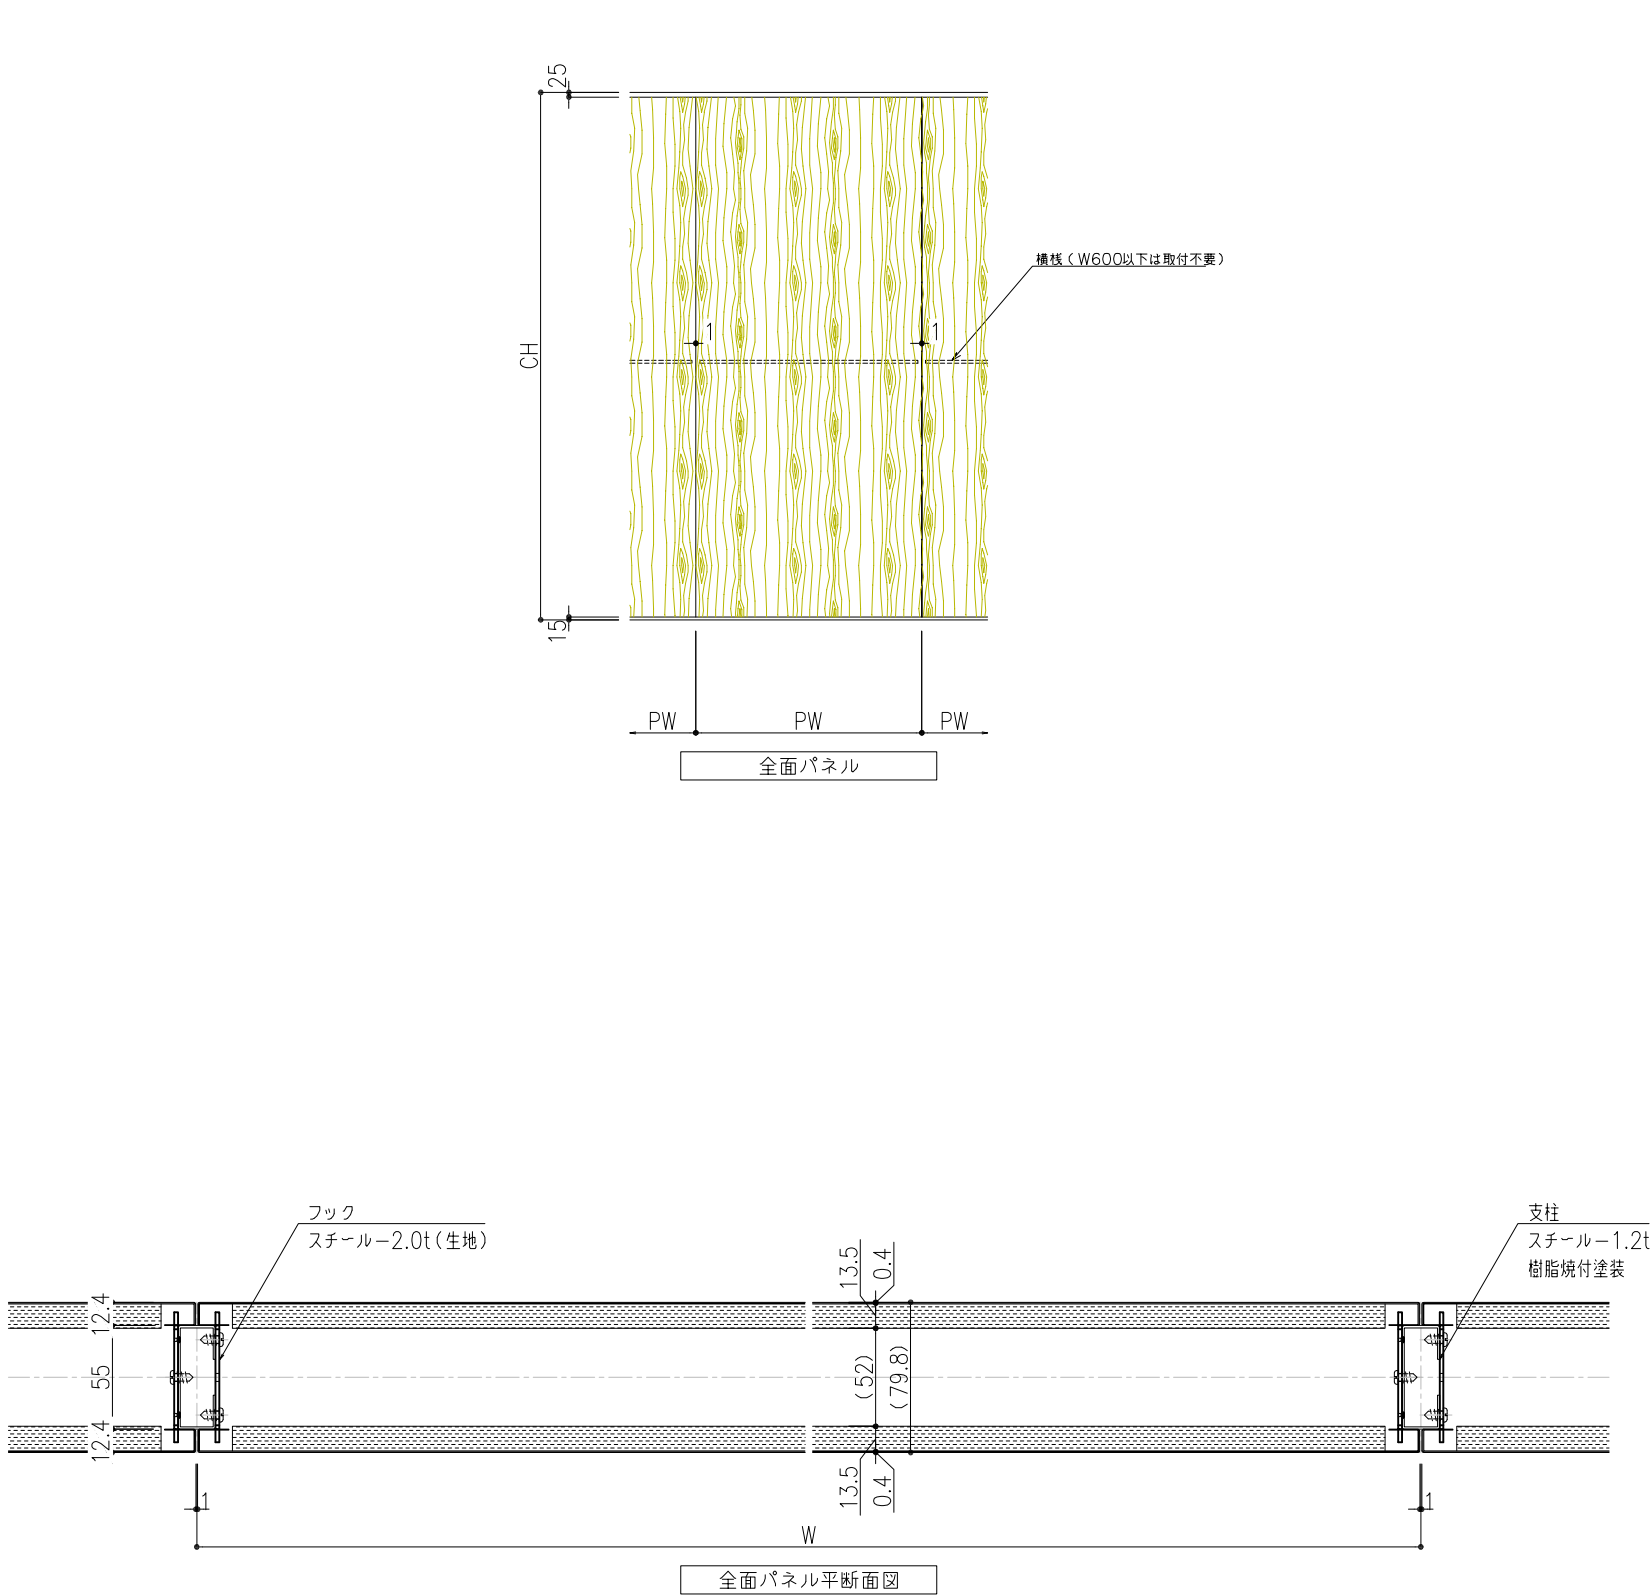

訂正履歴	訂正年月日	訂正内容	訂正年月日	訂正内容	特記事項	●各部取り合いの仕様は弊社標準仕様とします。	工事名	Feels 標準仕様図	設計監理	*****
						●本図面は2024年06月時点の仕様を基準とした標準図です。実際の納品仕様と異なる場合がございます。	図面名称	全面パネル	施工	
						●本図面の著作権は株式会社イトーキに帰属します。無断での転用・掲載・使用を禁止します。	図面番号	*****	尺度	A3:1/4
							単位	m, m.	担当	** 年 ** 月 ** 日
							認定	年 月 日 検図 年 月 日	製図	2024 年 6 月 1 日

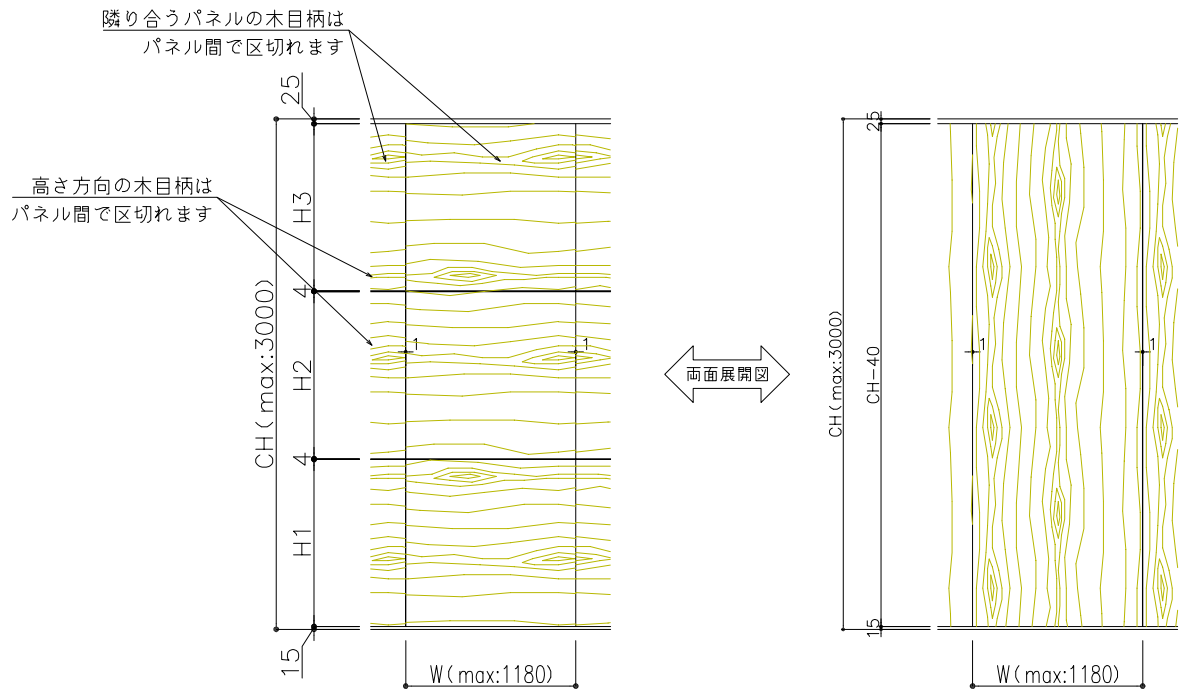

・H1～H3は均等設定
H1=H2=A、H3=B
を標準とし、A、Bの値は下記の計算式に従う。
ただし、Aの値は小数以下を切り捨てし整数とする。



計算式	$A = (CH - 48) \div 3$ $B = CH - 48 - 2A$
-----	--

・例1：CH=2800の場合

$A = (CH - 48) \div 3 = (2800 - 48) \div 3$
 $= 917.333...$
→ 小数以下を切り捨てし、A=917
 $B = CH - 48 - 2A = 2800 - 48 - 2 \times 917$
 $= 918$

・例2：CH=2900の場合


$A = (CH - 48) \div 3 = (2900 - 48) \div 3$
 $= 950.666...$
→ 小数以下を切り捨てし、A=950
 $B = CH - 48 - 2A = 2900 - 48 - 2 \times 950$
 $= 952$

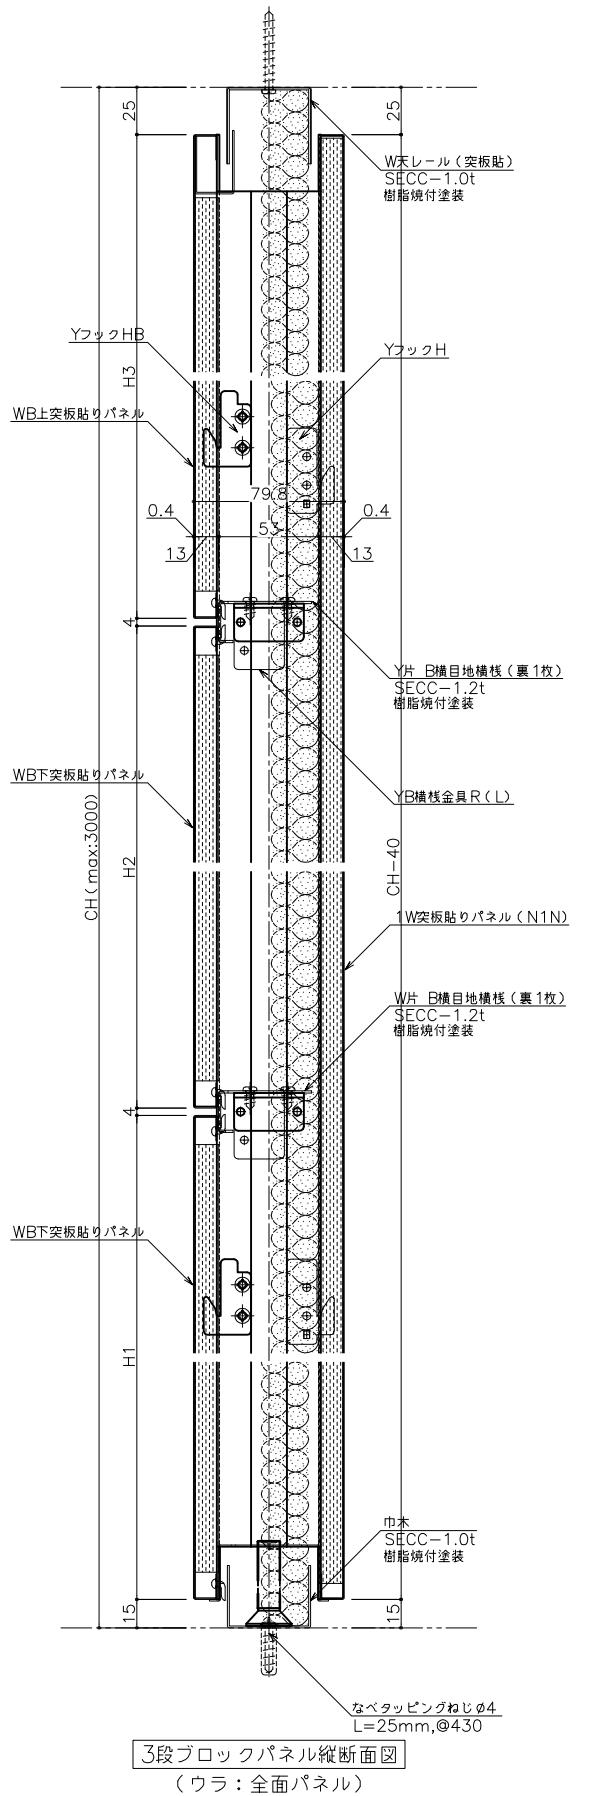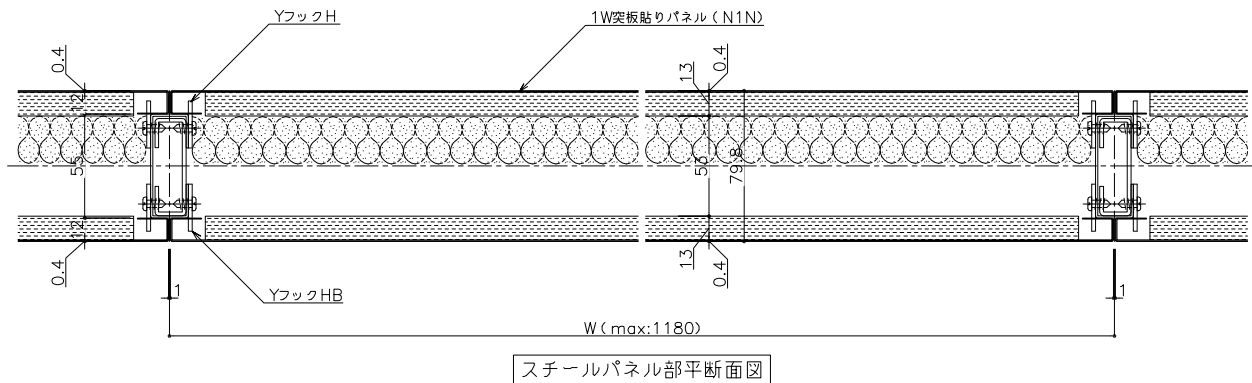

訂正履歴	訂正年月日	訂正内容	訂正年月日	訂正内容

特記事項	●各部取り合いの仕様は弊社標準仕様とします。
	●本図面は2024年12月末時点の仕様を基準とした標準図です。実際の納品仕様と異なる場合がございます。
	●本図面の著作権は株式会社イトーキに帰属します。無断での転用・掲載・使用を禁止します。

工事名	Feels 標準仕様図			設計監理
図面名称	ブロックパネル (裏全面突板貼りパネル1枚)			施工
図面番号		尺度	A1:1/2	単位 m, m.
認証	年 月 日 様図	年 月 日 担当	年 月 日 製図	2024年 11 月 15 日 山下

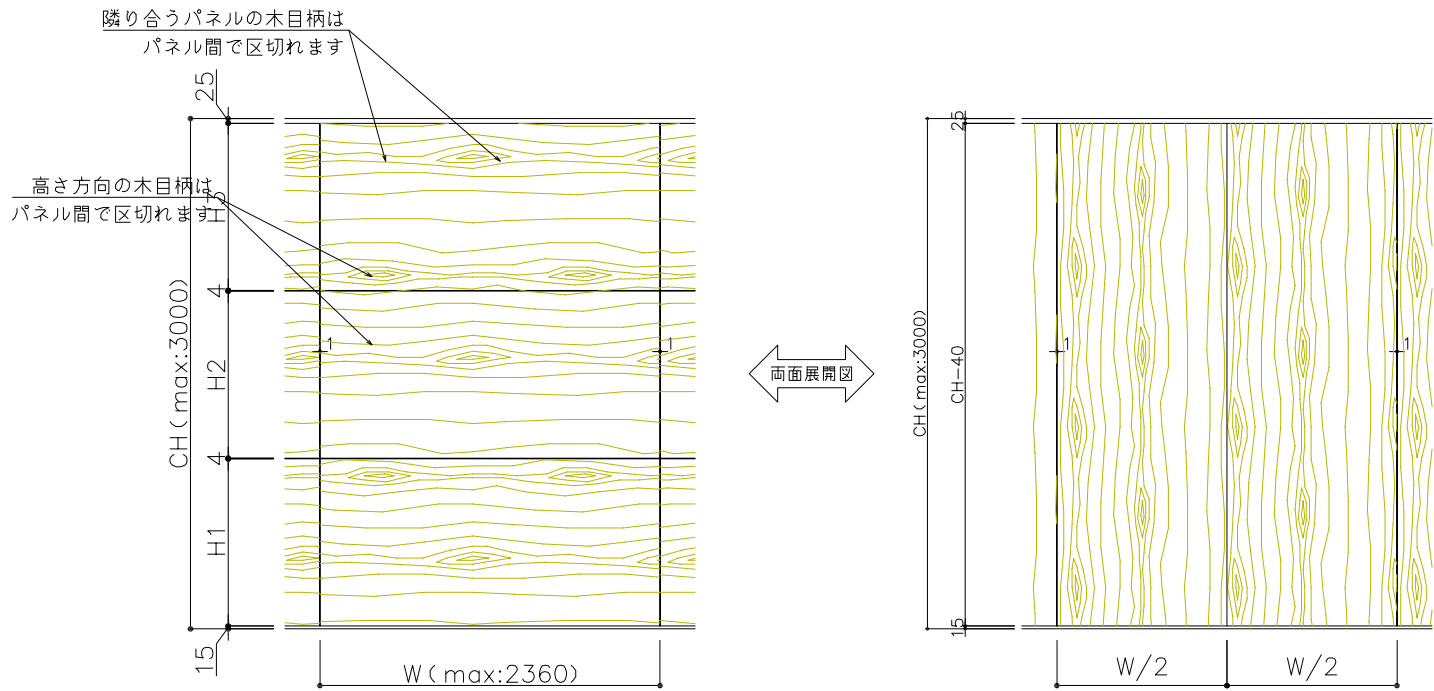

・H1～H3は均等設定
H1=H2=A、H3=B
を標準とし、A、Bの値は下記の計算式に従う。
ただし、Aの値は小数以下を切り捨てし整数とする。



計算式	$A = (CH - 48) \div 3$ $B = CH - 48 - 2A$
-----	--

・例1：CH=2800の場合

$A = (CH - 48) \div 3 = (2800 - 48) \div 3$
 $= 917.333...$
→ 小数以下を切り捨てし、A=917
 $B = CH - 48 - 2A = 2800 - 48 - 2 \times 917$
 $= 918$

・例2：CH=2900の場合

$A = (CH - 48) \div 3 = (2900 - 48) \div 3$
 $= 950.666...$
→ 小数以下を切り捨てし、A=950
 $B = CH - 48 - 2A = 2900 - 48 - 2 \times 950$
 $= 952$

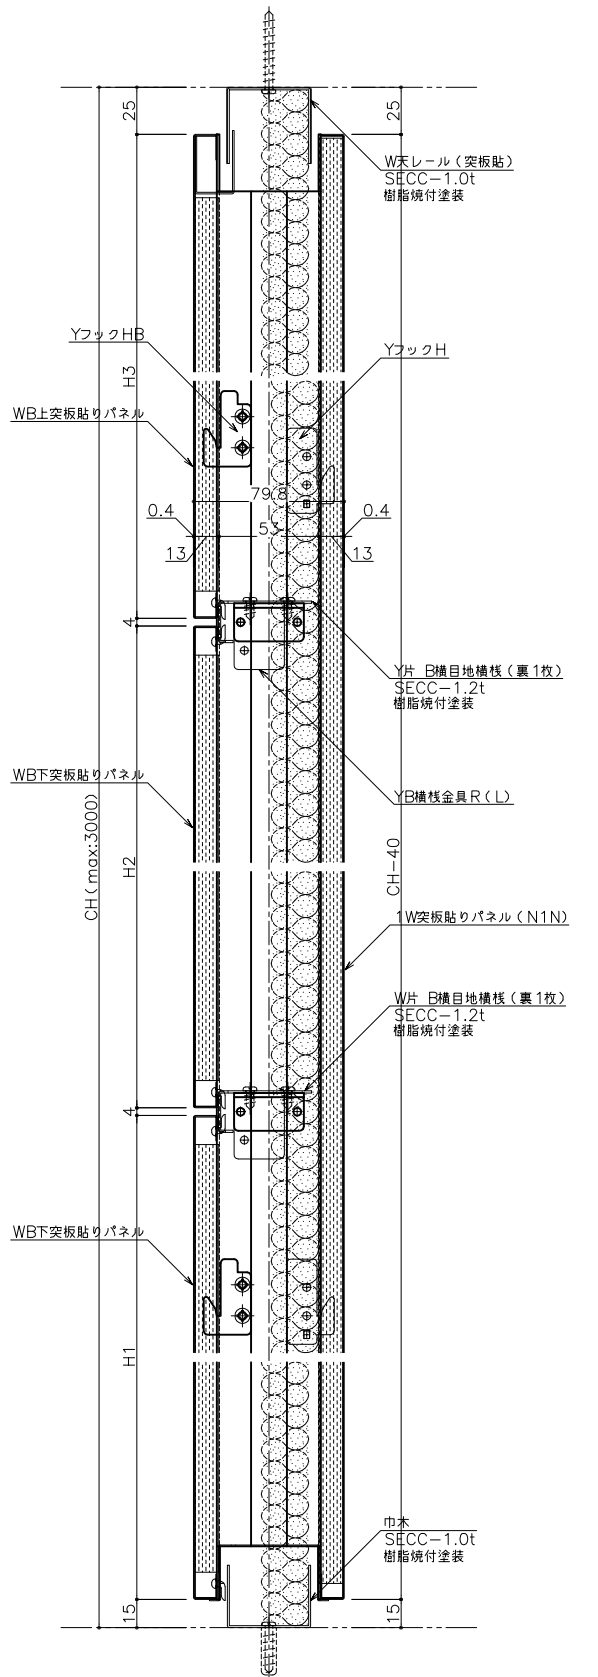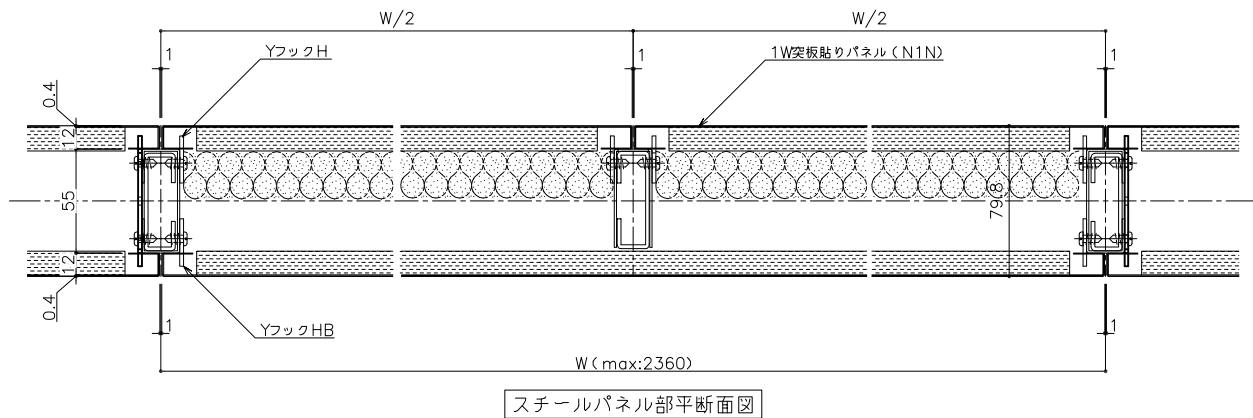


3段ブロックパネル縦断面図
(ウラ：全面パネル)

訂正履歴	訂正年月日	訂正内容	訂正年月日	訂正内容



特記事項	●各部取り合いの仕様は弊社標準仕様とします。
	●本図面は2024年12月末時点の仕様を基準とした標準図です。実際の納品仕様と異なる場合がございます。
	●本図面の著作権は株式会社イトーキに帰属します。無断での転用・掲載・使用を禁止します。

工事名	Feels 標準仕様図	設計監理	
図面名称	ブロックパネル (裏全面突板貼りパネル2枚)	施工	
図面番号		尺度	A1:1/2
認定	年 月 日 様	担当	年 月 日 山下

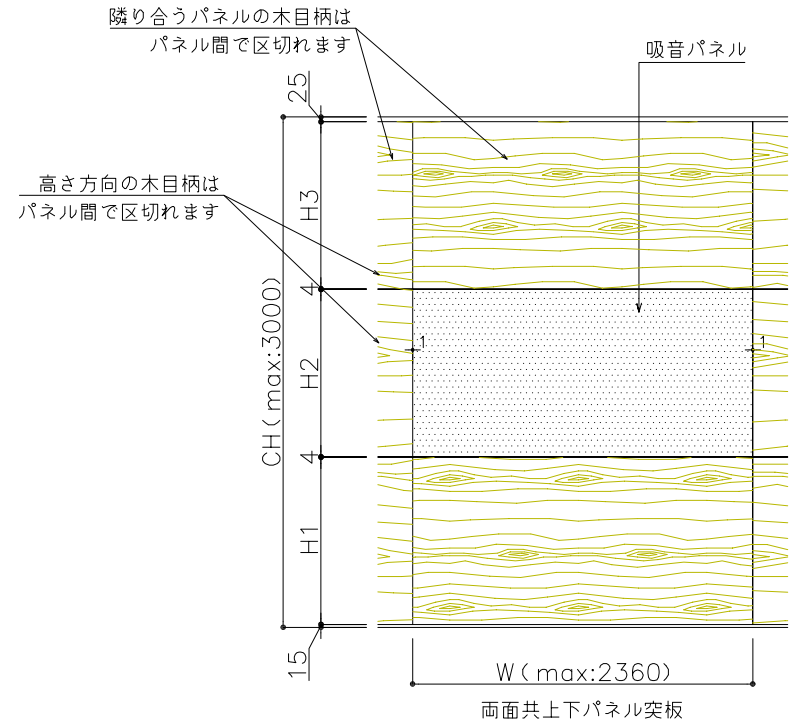

・H1～H3は均等設定
H1=H2=A、H3=B
を標準とし、A、Bの値は下記の計算式に従う。
ただし、Aの値は小数以下を切り捨てし整数とする。

計算式	A = (CH-48) ÷ 3	B = CH-48-2A
・例1：CH=2800の場合		
A = (CH-48) ÷ 3 = (2800-48) ÷ 3 = 917.333...		
→ 小数以下を切り捨てし、A=917		
B = CH-48-2A = 2800-48-2×917 = 918		
・例2：CH=2900の場合		
A = (CH-48) ÷ 3 = (2900-48) ÷ 3 = 950.666...		
→ 小数以下を切り捨てし、A=950		
B = CH-48-2A = 2900-48-2×950 = 952		

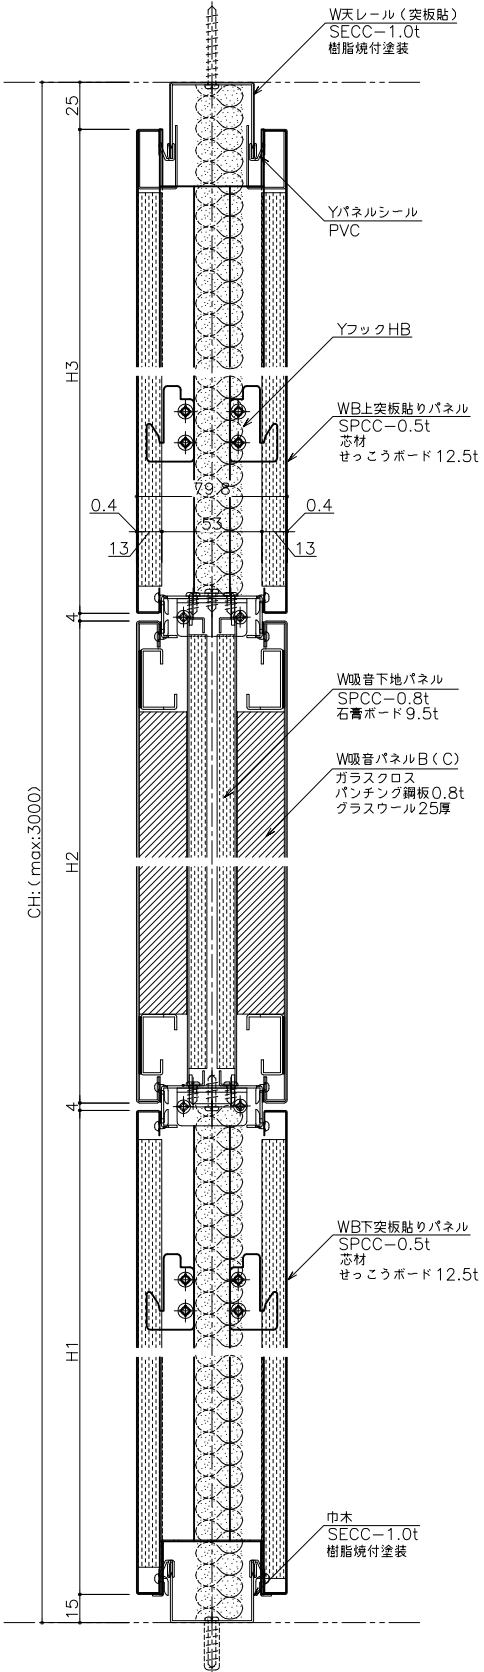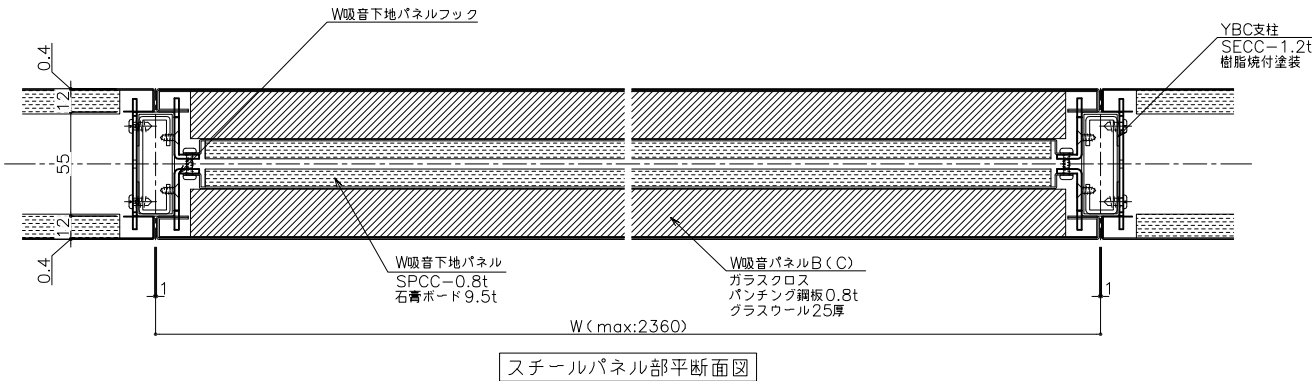




3段ブロックパネル縦断面図
(ウラ：全面パネル)

訂正履歴	訂正年月日	訂正内容	訂正年月日	訂正内容

特記事項

- 各部取り合いの仕様は弊社標準仕様とします。
- 本図面は2024年12月末時点の仕様を基準とした標準図です。実際の納品仕様と異なる場合がございます。
- 本図面の著作権は株式会社イトーキに帰属します。無断での転用・掲載・使用を禁止します。

工事名	Feels 標準仕様図			設計監理			
図面名称	ブロック吸音パネル (両面)			施工			
図面番号				尺度	A1:1/2	単位	m, m.
認証	年	月	日	検図	年	月	日
				担当	年	月	日
					製図2024年 11 月 15 日		
					山下		

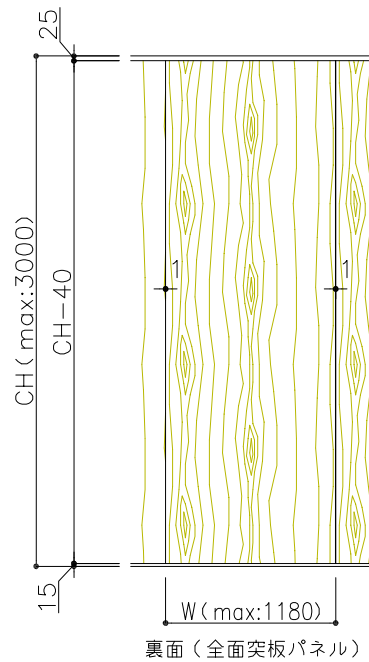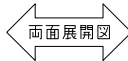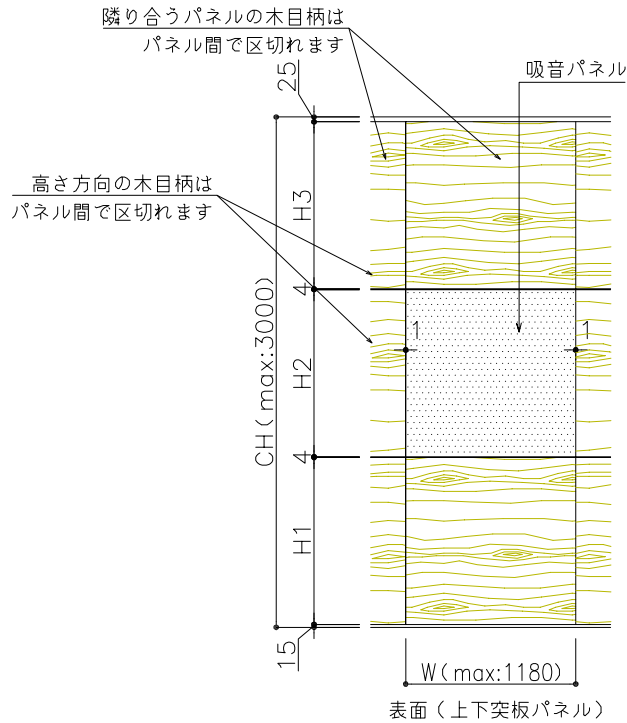

・H1～H3は均等設定
H1=H2=A、H3=B
を標準とし、A、Bの値は下記の計算式に従う。
ただし、Aの値は小数以下を切り捨てし整数とする。



計算式	$A = (CH - 48) \div 3$ $B = CH - 48 - 2A$
-----	--

・例1：CH=2800の場合

$A = (CH - 48) \div 3 = (2800 - 48) \div 3$
 $= 917.333...$
→ 小数以下を切り捨てし、A=917
 $B = CH - 48 - 2A = 2800 - 48 - 2 \times 917$
 $= 918$

・例2：CH=2900の場合

$A = (CH - 48) \div 3 = (2900 - 48) \div 3$
 $= 950.666...$
→ 小数以下を切り捨てし、A=950
 $B = CH - 48 - 2A = 2900 - 48 - 2 \times 950$
 $= 952$

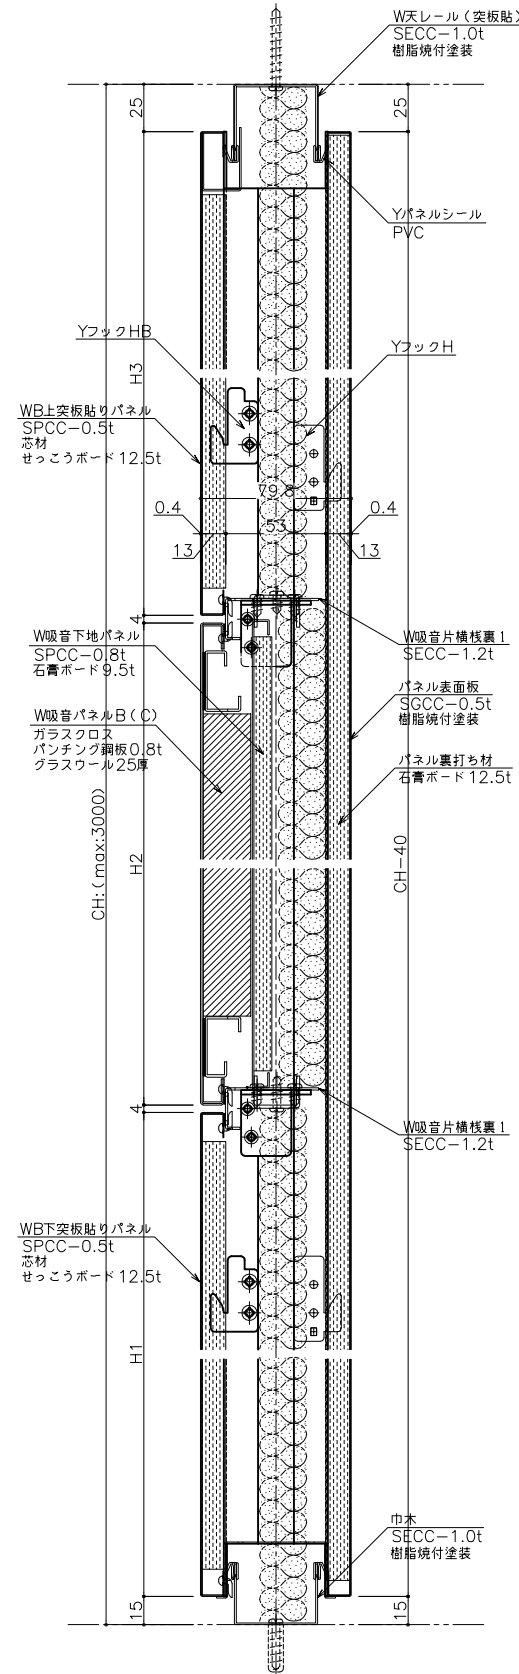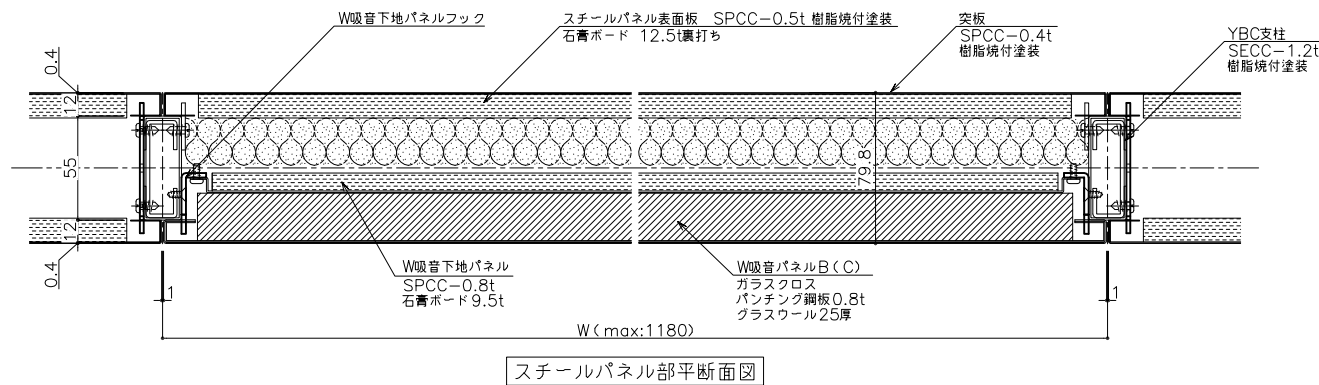


3段ブロックパネル縦断面図
(ウラ：全面パネル)

訂正履歴	訂正年月日	訂正内容	訂正年月日	訂正内容




特記事項	●各部取り合いの仕様は弊社標準仕様とします。
	●本図面は2024年12月末時点の仕様を基準とした標準図です。実際の納品仕様と異なる場合がございます。
	●本図面の著作権は株式会社イトーキに帰属します。無断での転用・掲載・使用を禁止します。

工事名	Feels 標準仕様図			設計監理	
図面名称	ブロック吸音パネル (裏全面1枚突板)			施工	
図面番号				尺度	A1:1/2
				単位	m, m.
認証	年	月	日	様図	年
				月	日
				担当	年
				月	日
				製図	2024年 11 月 15 日
				山下	

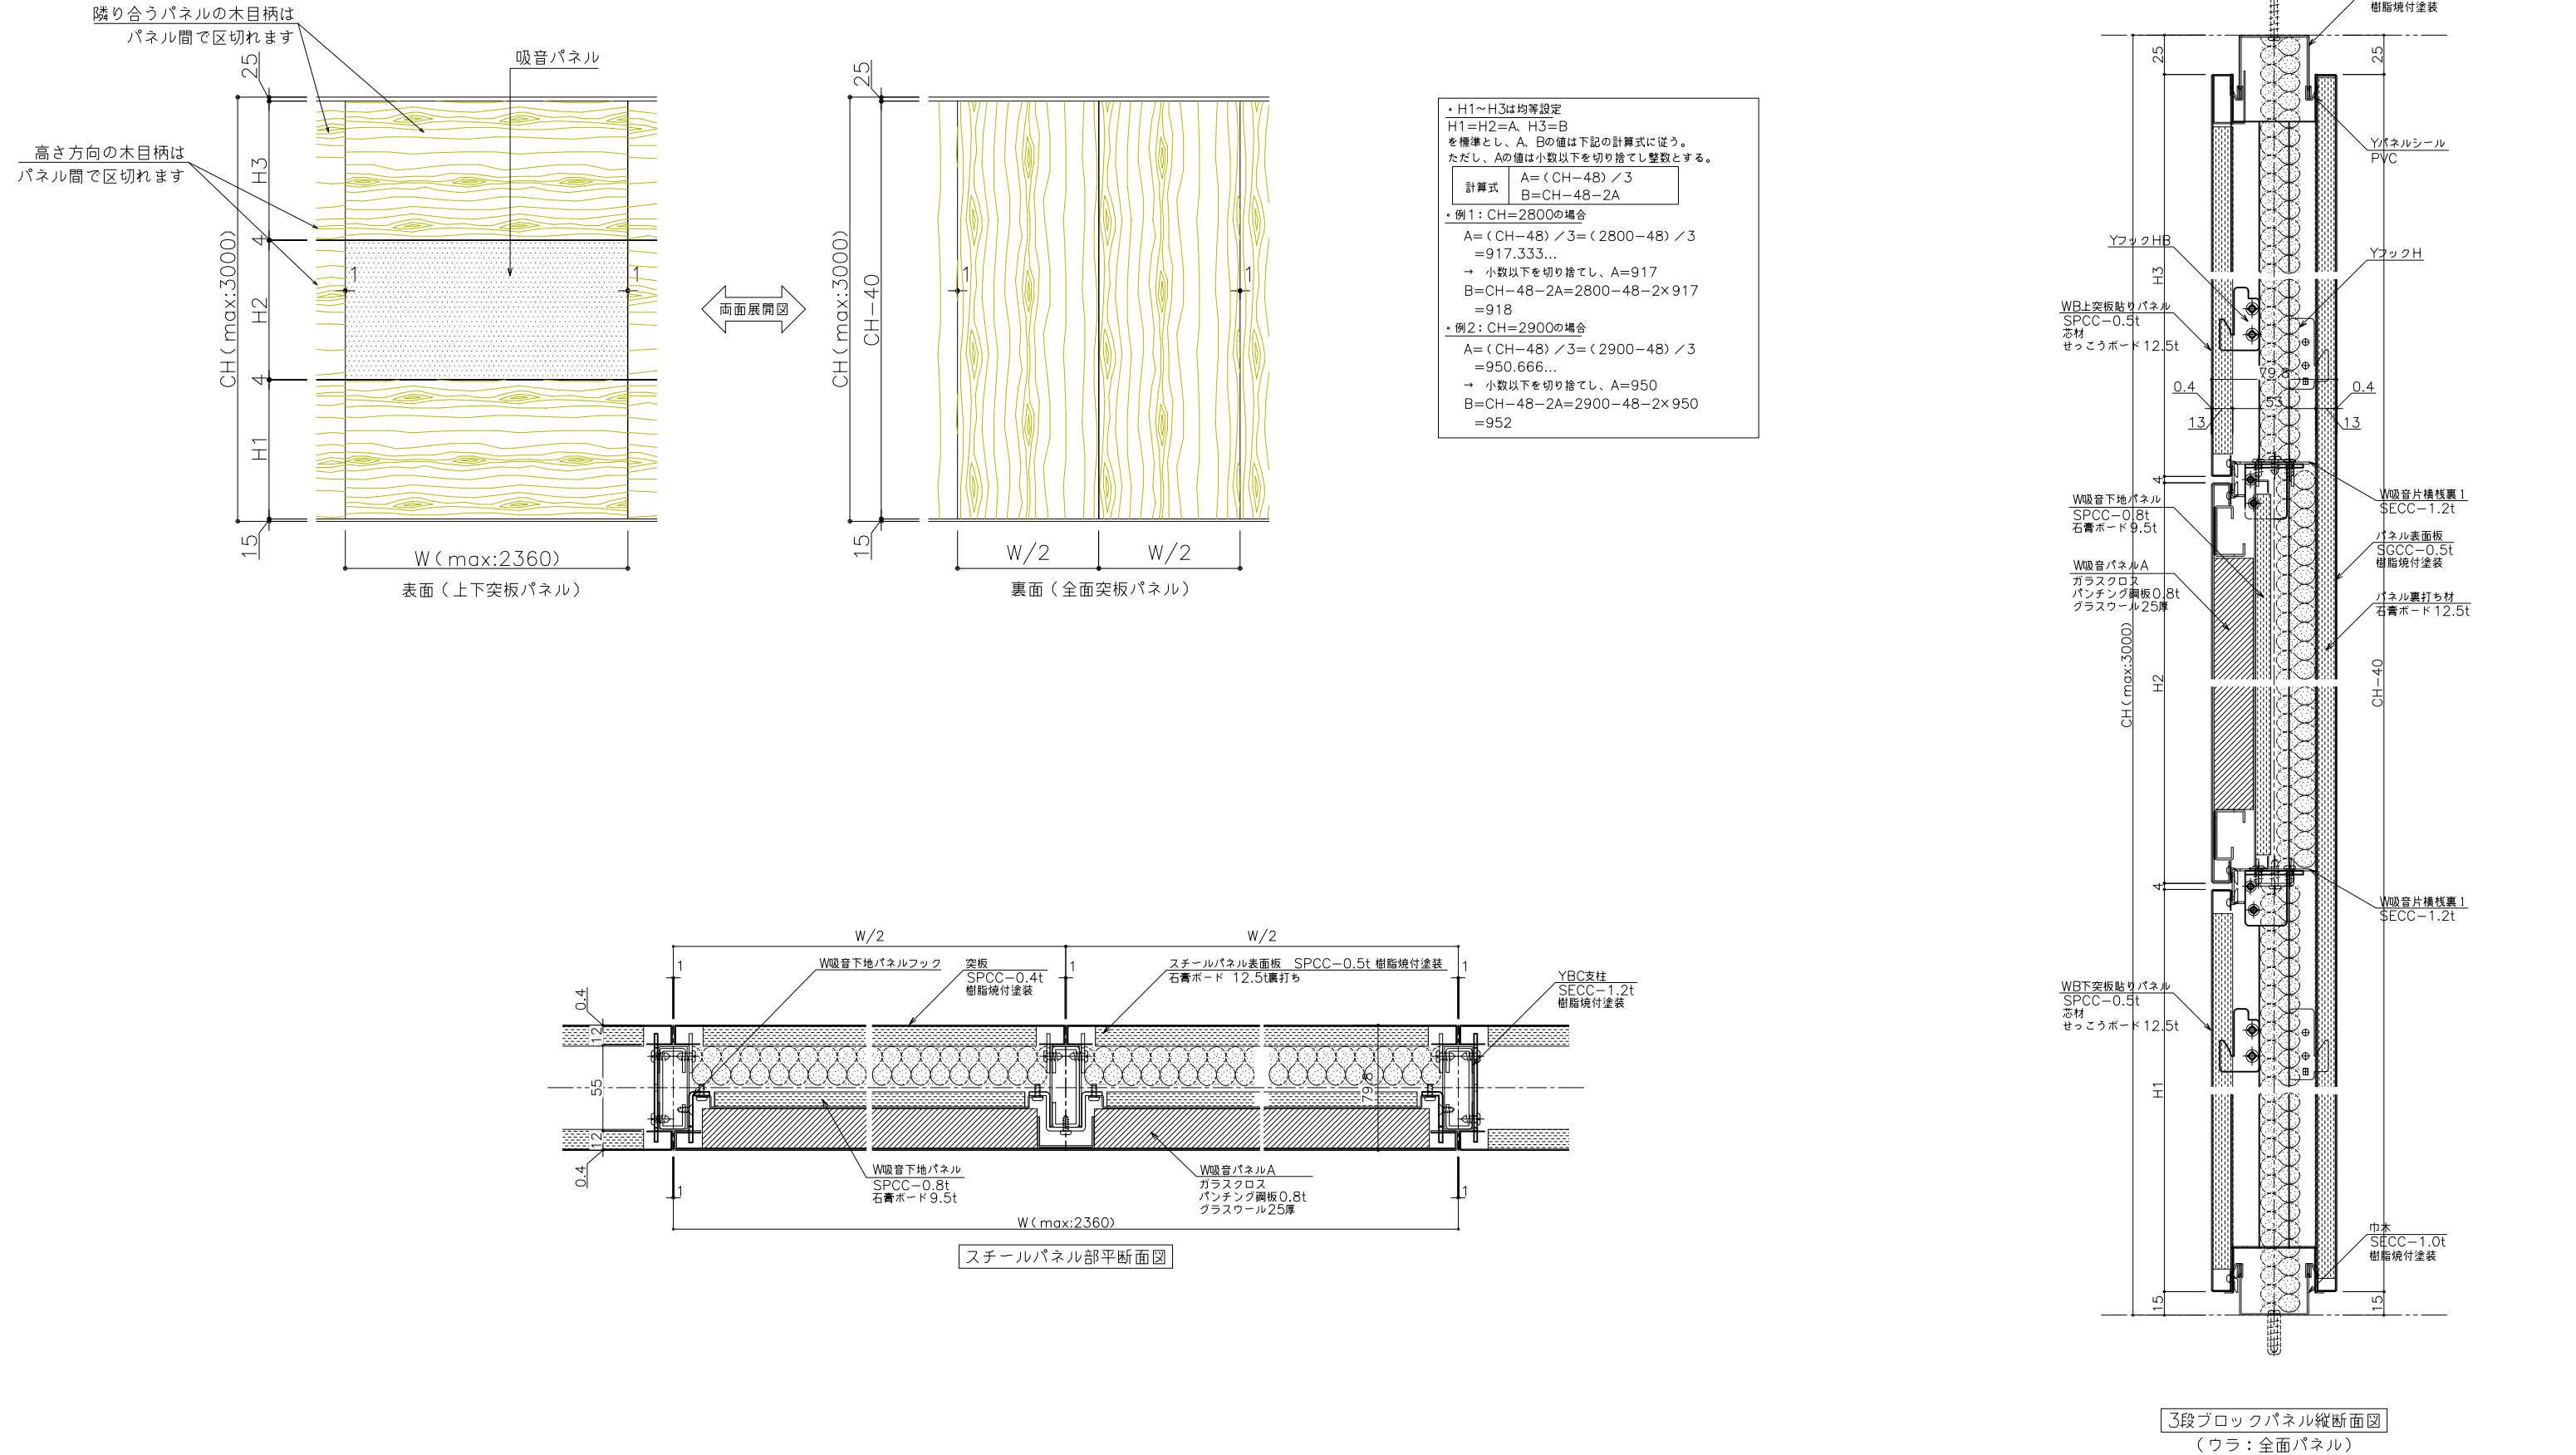

訂正履歴	訂正年月日	訂正内容	訂正年月日	訂正内容	特記事項	●各部取り合いの仕様は弊社標準仕様とします。	工事名	Feels 標準仕様図	設計監理														
						●本図面は2024年12月末時点の仕様を基準とした標準図です。実際の納品仕様と異なる場合がございます。	図面名称	ブロック吸音パネル（裏全面2枚突板）	施工														
						●本図面の著作権は株式会社イトーキに帰属します。無断での転用・掲載・使用を禁止します。	図面番号		尺度														
									単位														
									A1:1/2	m, m.													
							認定	年	月	日	検図	年	月	日	担当	年	月	日	製図2024年	11	月	15	日
							山下																


ITOKI
株式会社イトーキ

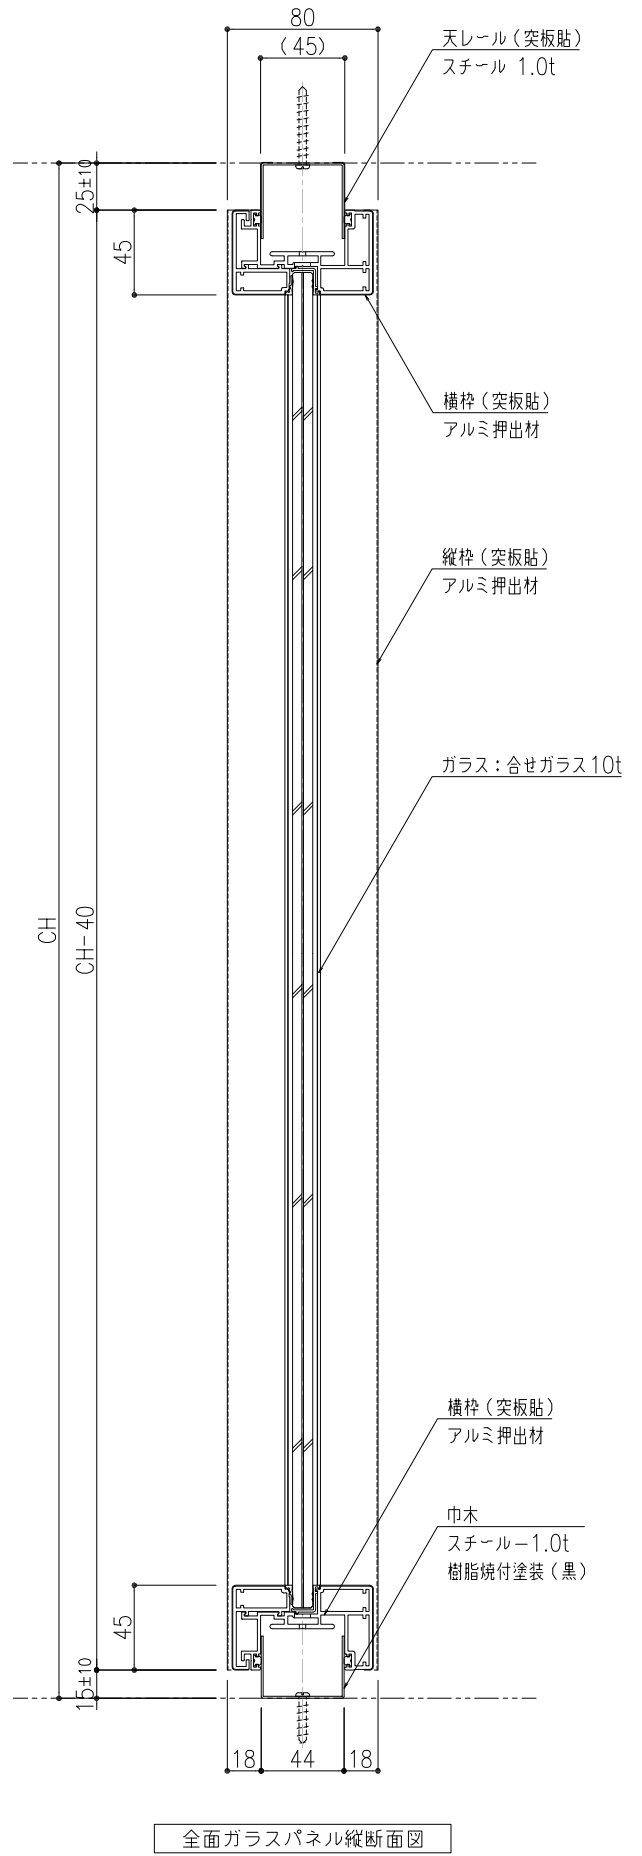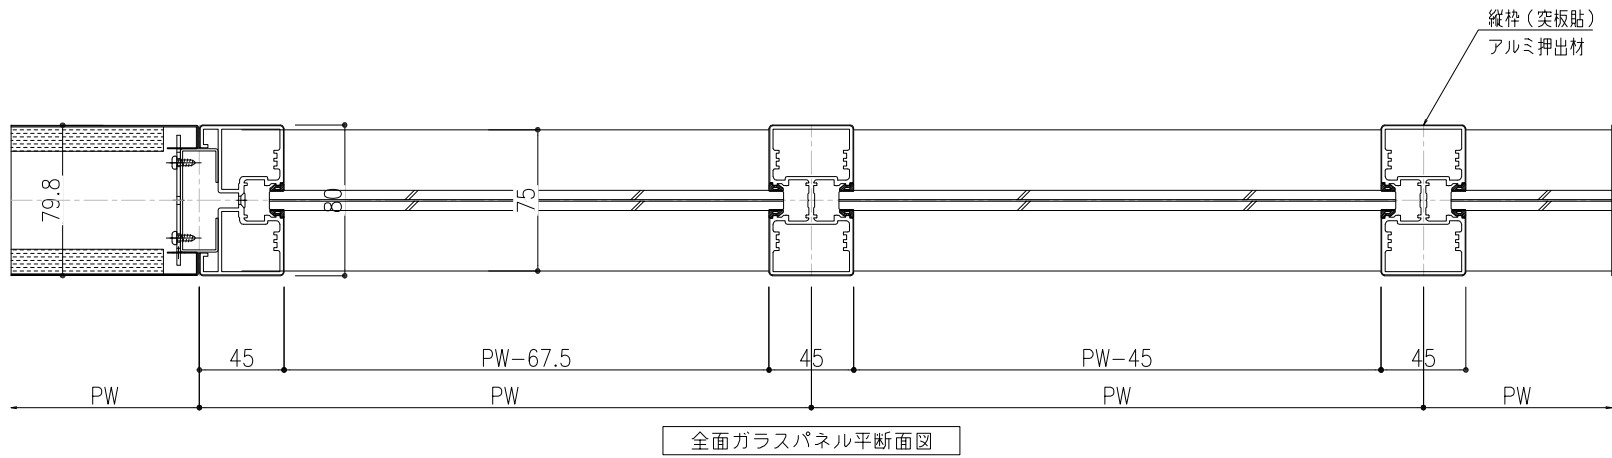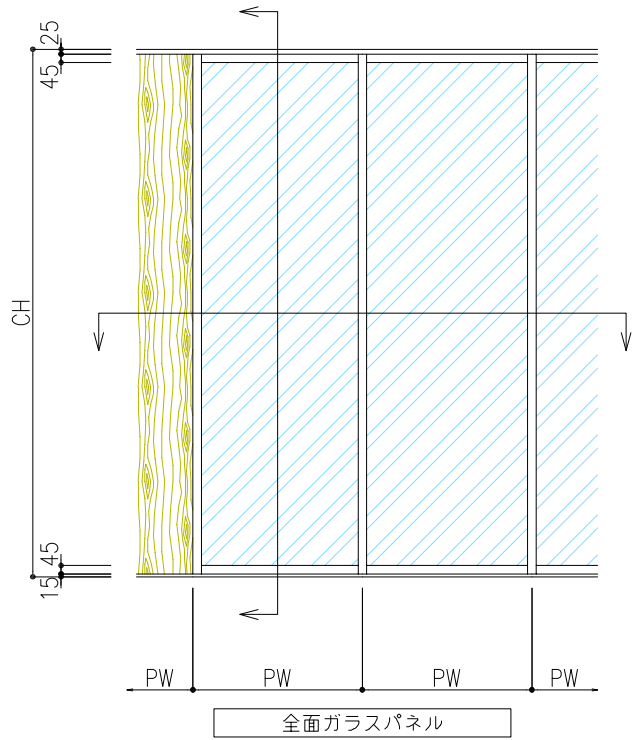

訂正履歴	訂正年月日	訂正内容	訂正年月日	訂正内容



特記事項	●各部取り合いの仕様は弊社標準仕様とします。
	●本図面は2024年06月時点の仕様を基準とした標準図です。実際の納品仕様と異なる場合がございます。
	●本図面の著作権は株式会社イトーキに帰属します。無断での転用・掲載・使用を禁止します。

工事名	Feels 標準仕様図		設計監理	*****
図面名称	全面ガラスパネル		施工	
図面番号	*****		尺度	A3:1/4
認定	年	月	日	検図
年	月	日	月	日
担当	**	年	**	月
**	**	月	**	日
製図	2024	年	6	月
1	日			
*****	*****		*****	*****

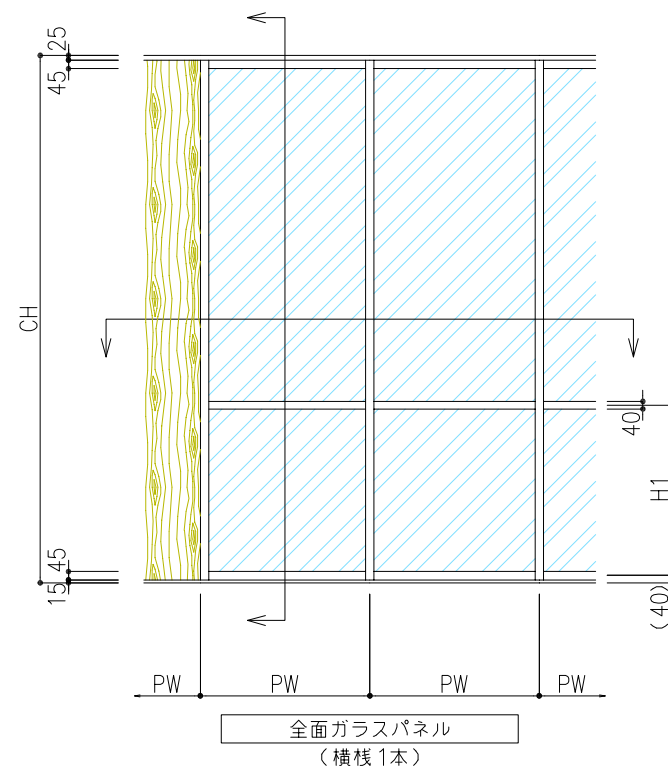

※: H1=CH/3-30


※：上記計算は整数とし、小数点以下は切り捨て。

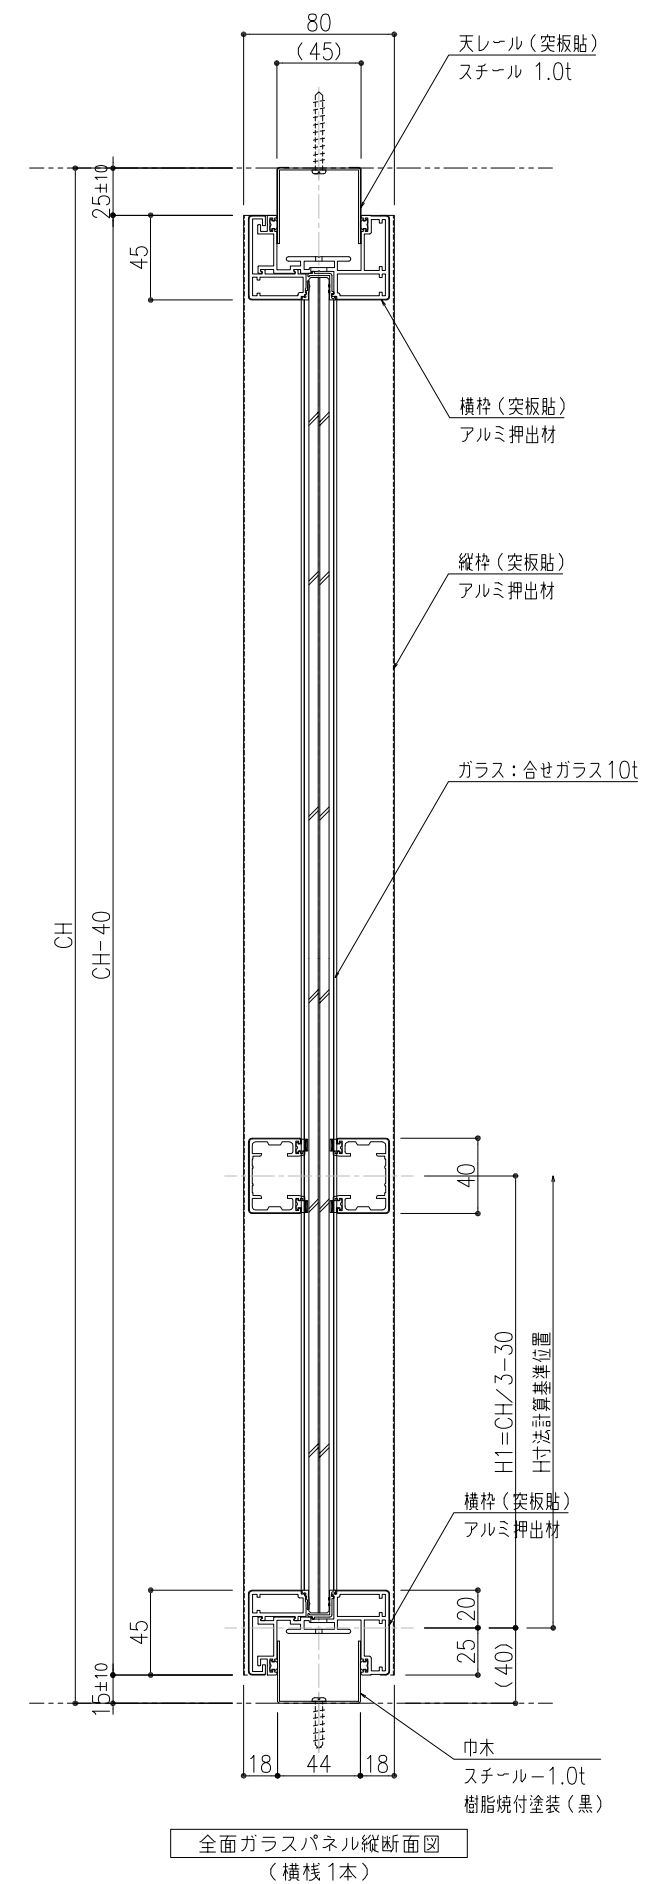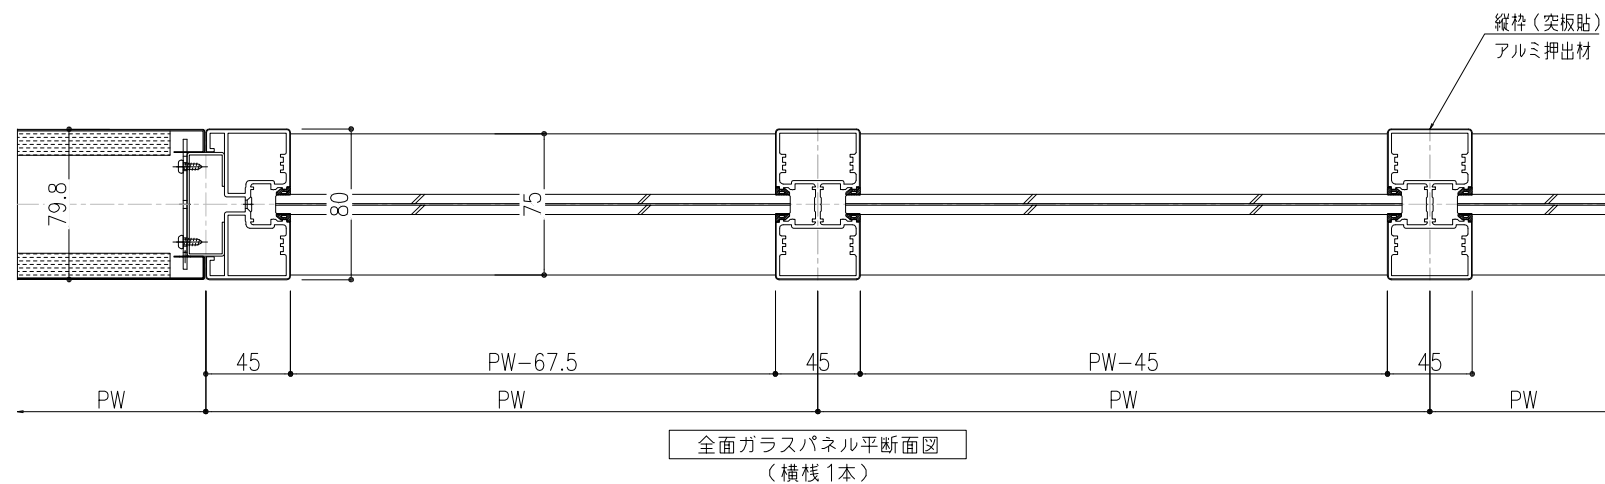



訂 正 履 歷	訂正年月日	訂正內容	訂正年月日	訂正內容

特 記 事 項	●各部取り合いの仕様は弊社標準仕様とします。 ●本図面は2024年06月時点の仕様を基準とした標準図です。実際の納品仕様と異なる場合がございます。 ●本図面の著作権は株式会社イトーキに帰属します。無断での転用・掲載・使用を禁止します。

工事名										設計監理									
Feels 標準仕様図										*****									
図面名称										施工									
全面ガラスパネル(横桟1本)																			
図面番号										尺度									
*****										A3:1/4									
										単位									
										m. m.									
認定										製図									
年	月	日	棟団	年	月	日	担当	****	****	****	****	2024	年	6	月	1	日		
*****										*****									

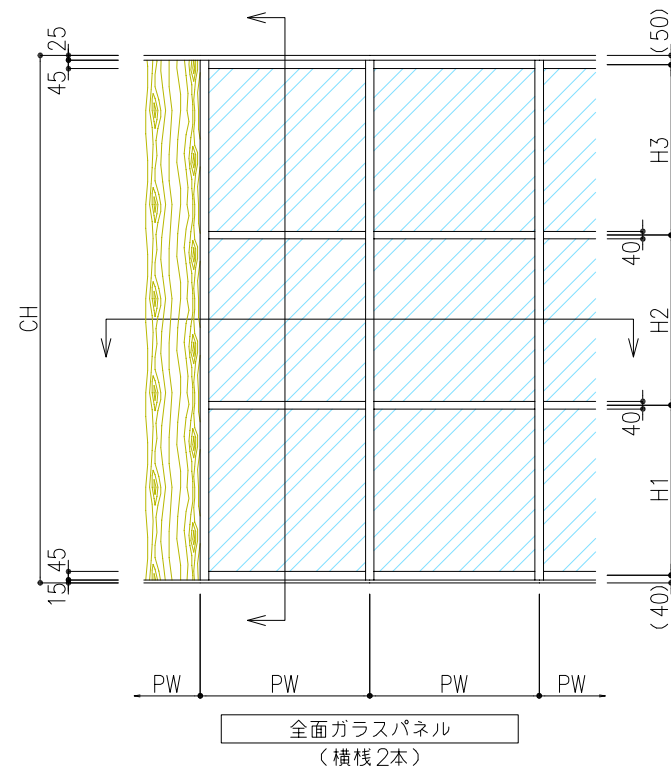




※：H1～H3のガラス面Hは均等設定
 ※： $H1=H2=CH/3-30$ 、 $H3=CH-(H1+H2+90)$
 ※：上記計算は整数とし、小数点以下は切り捨て。

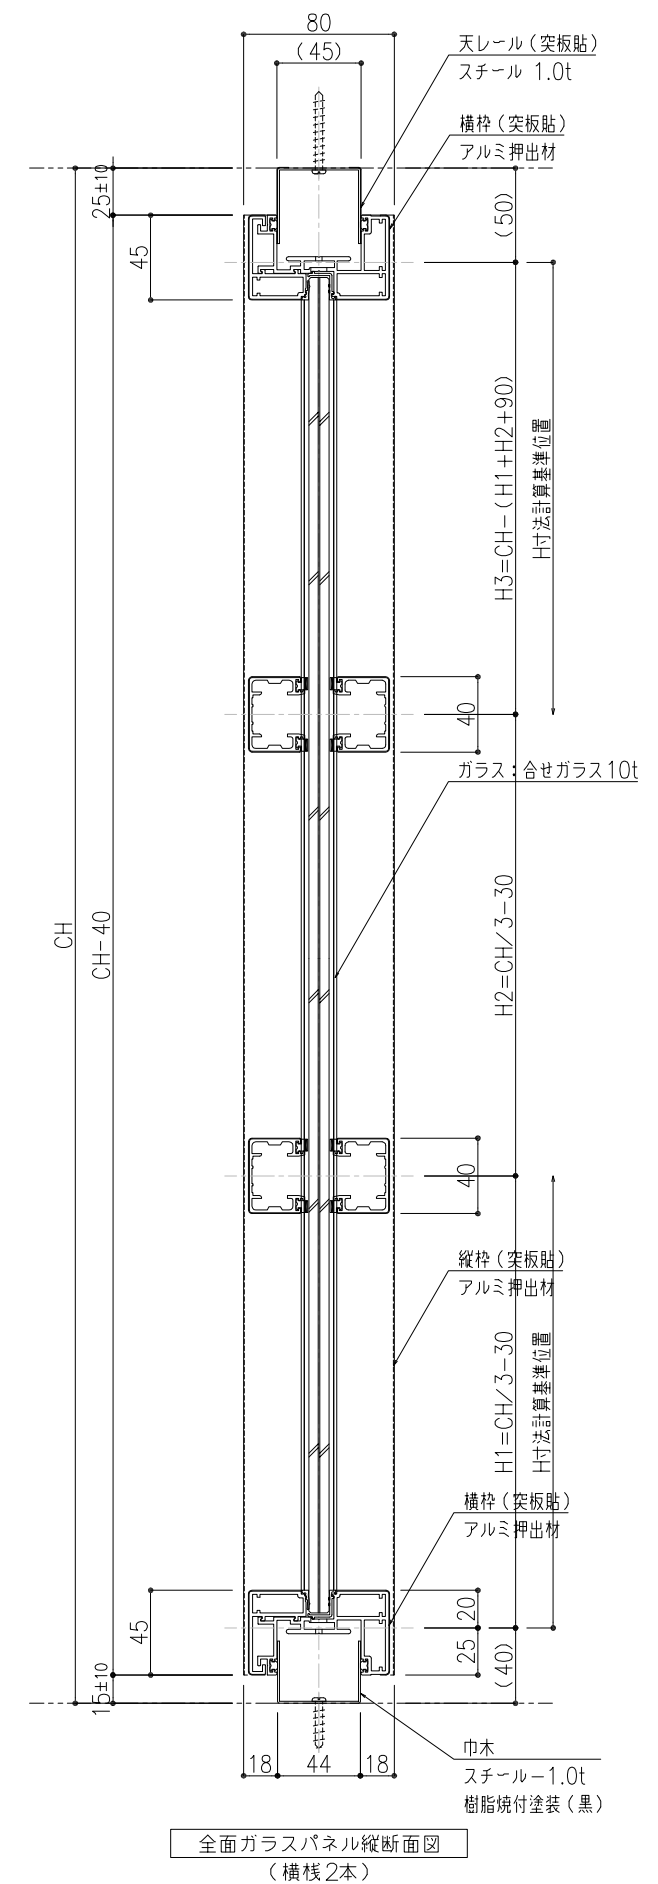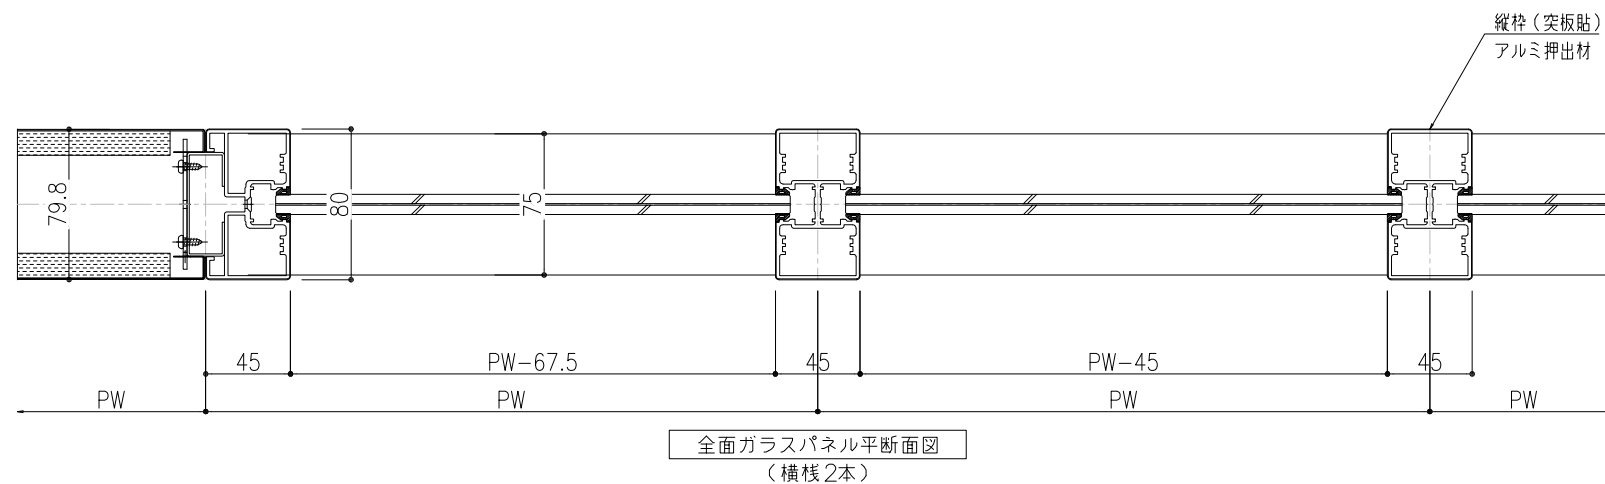

訂 正 履 歷	訂正年月日	訂正內容	訂正年月日	訂正內容

特 記 事 項	●各部取り合いの仕様は弊社標準仕様とします。 ●本図面は2024年06月時点の仕様を基準とした標準図です。実際の納品仕様と異なる場合がございます。 ●本図面の著作権は株式会社イトーギに帰属します。無断での転用・掲載・使用を禁じます。


工事名										Feels 標準仕様図										設計監理										*****																													
図面名称										全面ガラスパネル(横棧2本)										施工																																							
図面番号										*****										尺度										A3:1/4										単位										m. m.									
認証										年 月 日 検図 年 月 日										担当 ** ** ** ** ** ** ** ** ** ** ** **										製図 2024 年 6 月 1 日																													
																				*****										*****																													

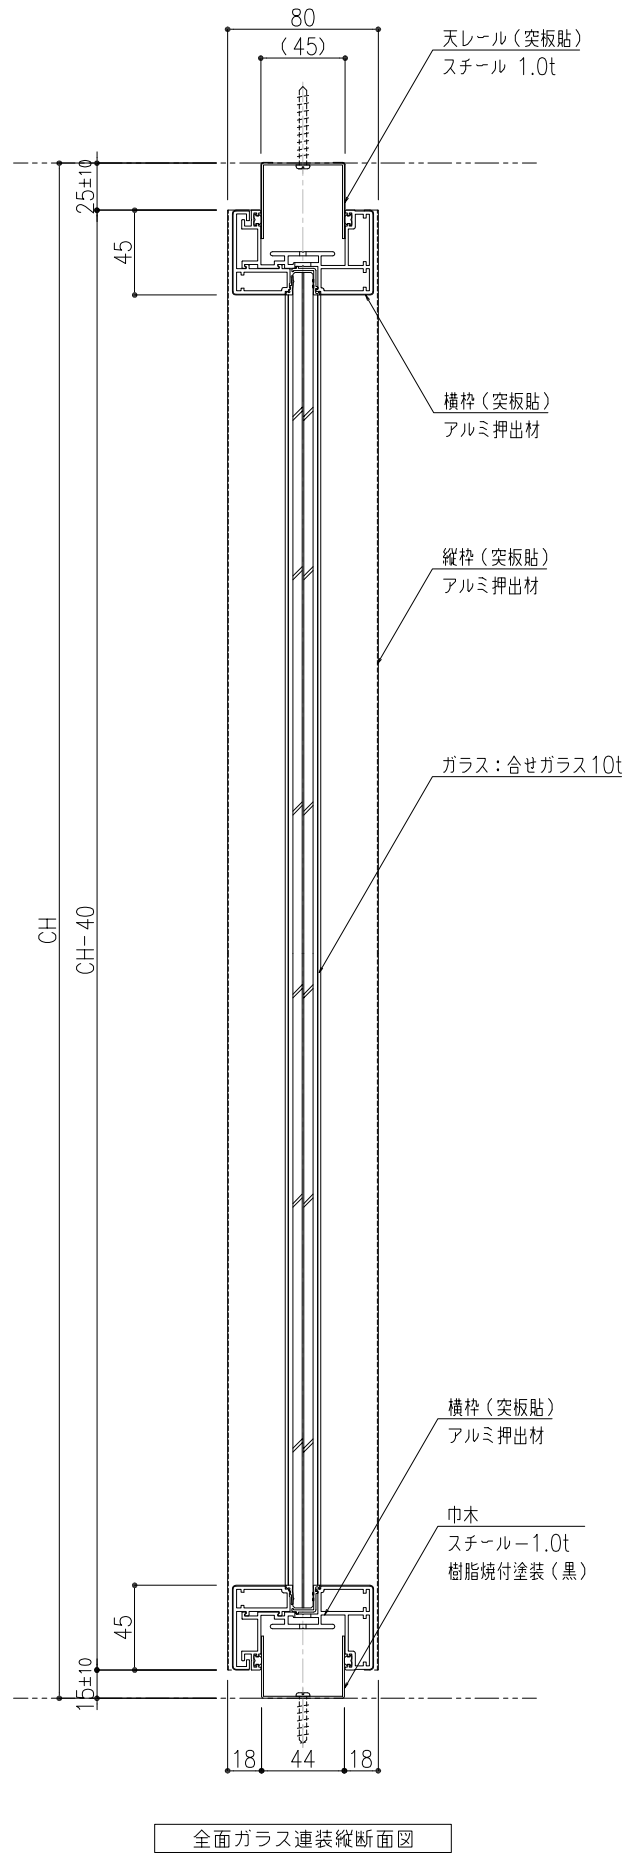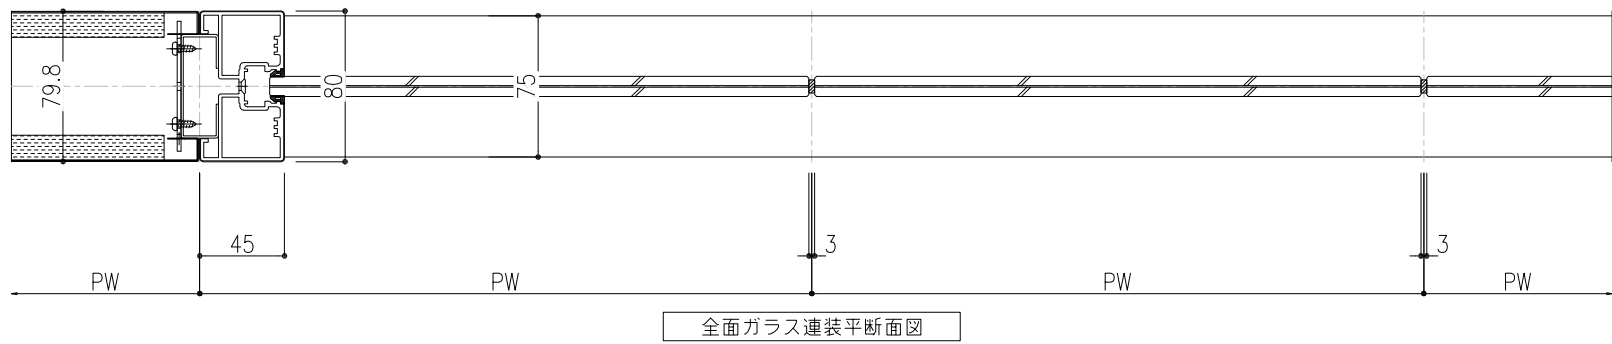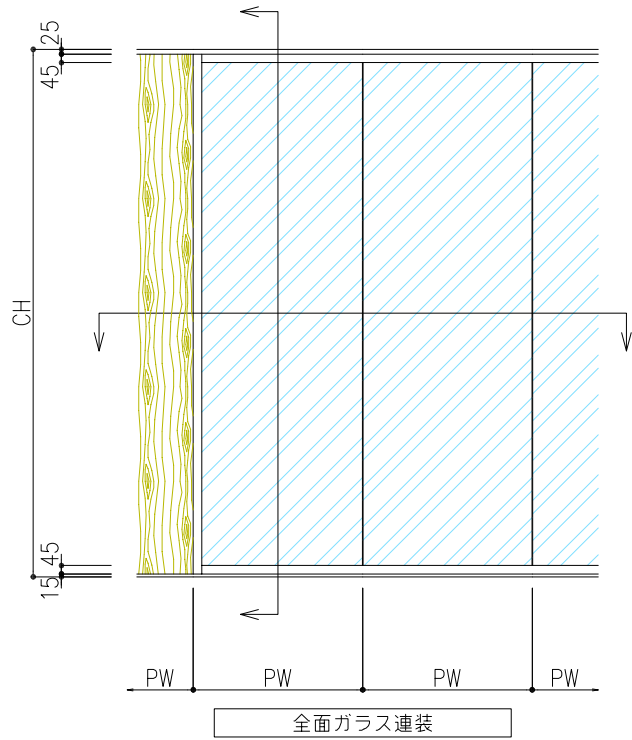

訂正履歴	訂正年月日	訂正内容	訂正年月日	訂正内容

特記事項	●各部取り合いの仕様は弊社標準仕様とします。
	●本図面は2024年06月時点の仕様を基準とした標準図です。実際の納品仕様と異なる場合がございます。
	●本図面の著作権は株式会社イトーキに帰属します。無断での転用・掲載・使用を禁止します。


工事名	Feels 標準仕様図		設計監理	*****
図面名称	全面ガラス連装		施工	
図面番号	*****		尺度	A3:1/4
認定	年	月	日	検図
年	月	日	担当	** 年 ** 月 ** 日
*****	*****		製図	2024 年 6 月 1 日

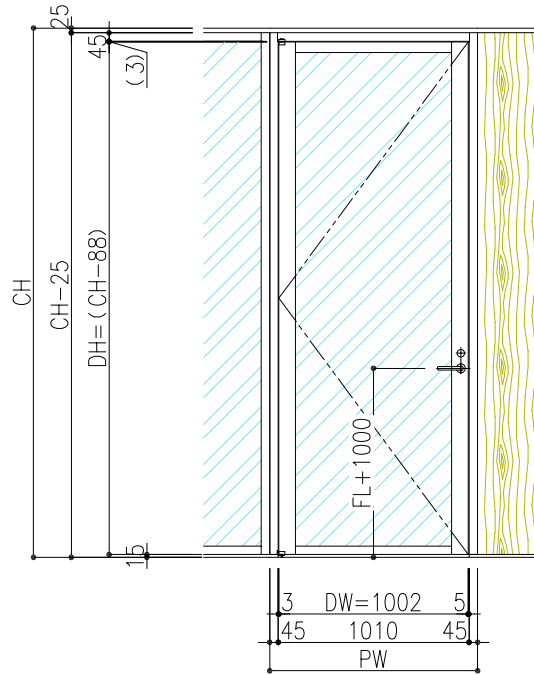


ガラス開き戸 片開き・全面

金物表		
部位	メーカー	品番
錠前 (標準錠)	美和ロック	LA50-1, BS38, D50
(電気錠)	美和ロック	ANS50-1, BS38, D50
クローザー (標準錠)	リョービ	GCCS-4V(R,L) (ストップ付)
(電気錠)	リョービ	GCC-4V(R,L) (ストップ無し)
通電金具 (電気錠)	シブタニ	TKH9A
ヒンジ	イトーキオリジナル	—
ドアストップ	シブタニ	DC-46W
ドアボトム	中尾製作所	ボトムタイトナー

※オプションレバーハンドル
ユニオン UL291-004 (ユニウッドブラック)
ユニオン UL291-ITK (ユニウッドホワイ ト ※イトーキ仕様)

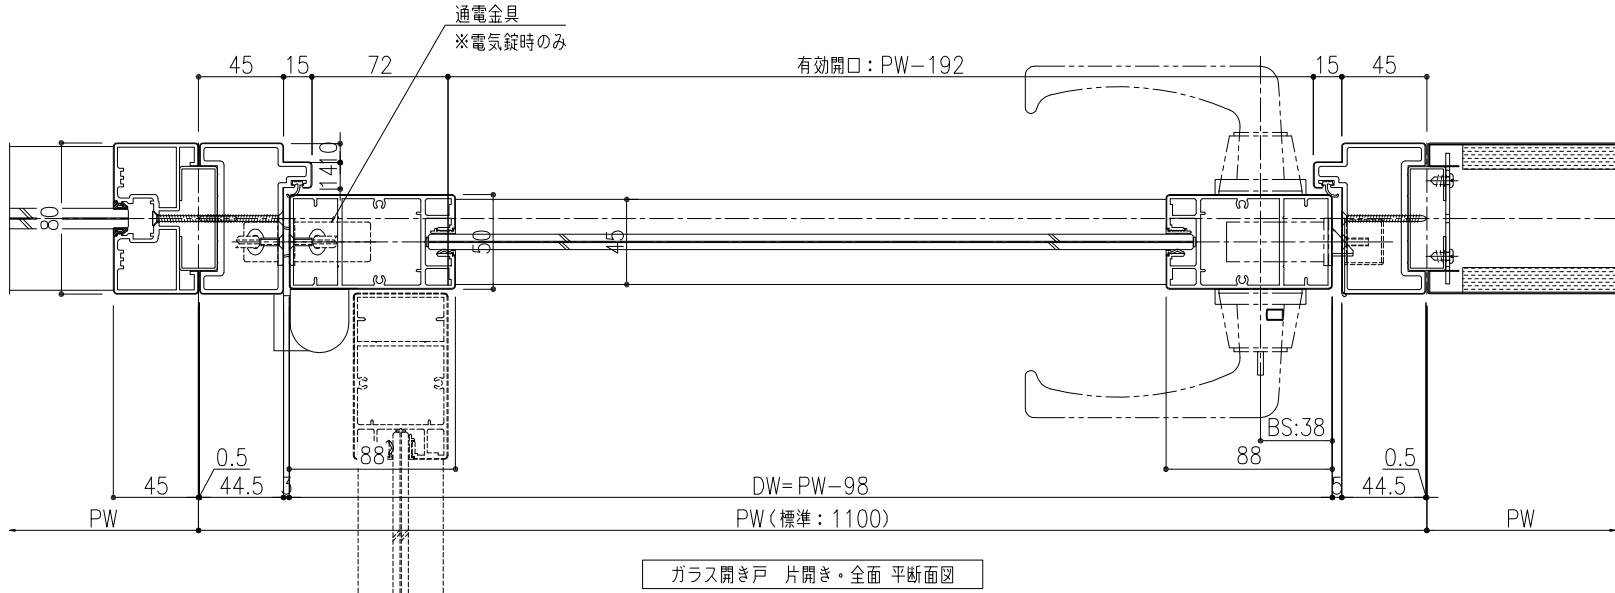

ガラス開き戸 片開き・全面 平断面図

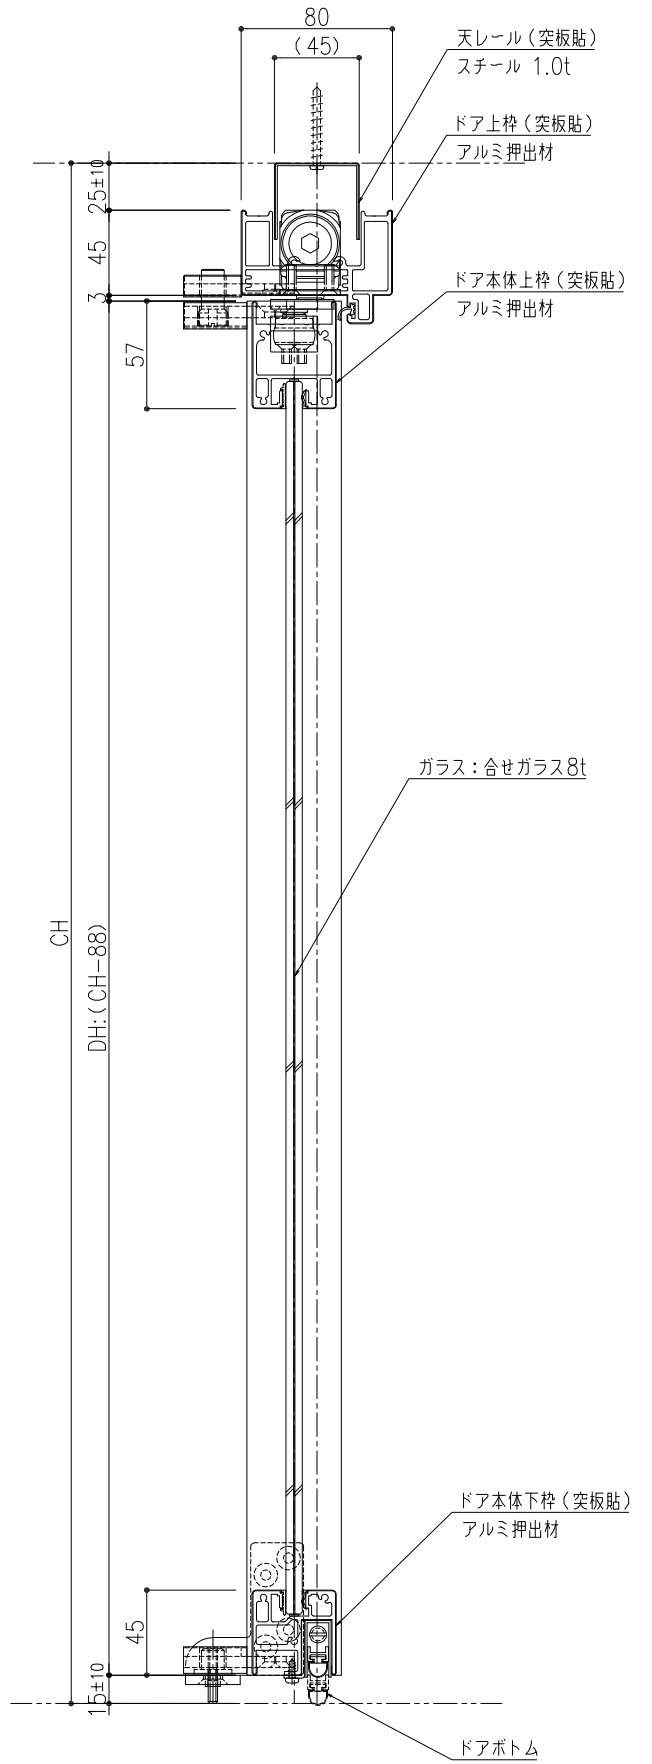


ガラス開き戸 片開き・全面 縦断面図

訂正年月日	訂正内容	訂正年月日	訂正内容

特記事項

- 各部取り合いの仕様は弊社標準仕様とします。
- 本図面は2024年12月時点の仕様を基準とした標準図です。実際の納品仕様と異なる場合がございます。
- 本図面の著作権は株式会社イトーキに帰属します。無断での転用・掲載・使用を禁止します。



工事名	Feels 標準仕様図		設計監理	*****
図面名称	ガラス開き戸 片開き・全面		施工	
図面番号	*****		尺度	A3: 1/4
認定	年	月	日	様図
担当	**	年	**	月
*****	*****		*****	*****

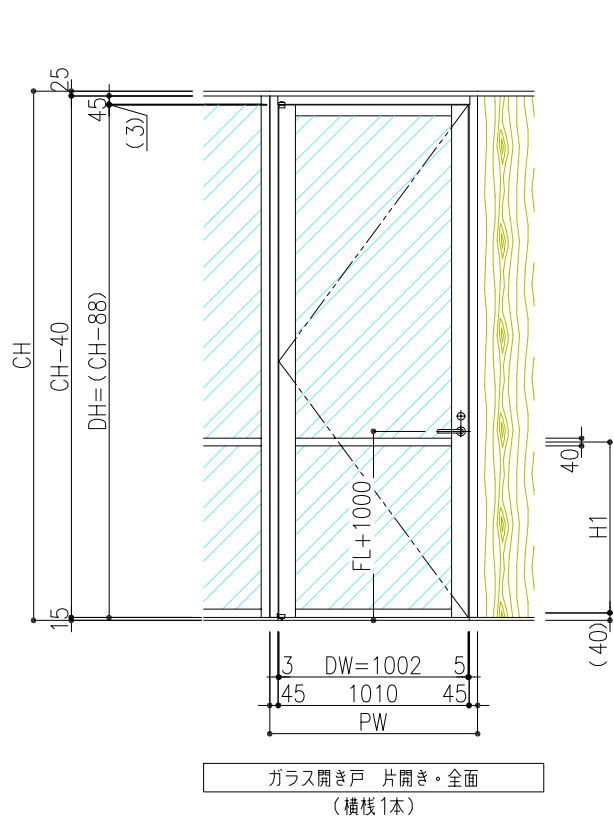

金物表		
部位	メーカー	品番
錠前 (標準錠)	美和ロック	LA50-1, BS38, D50
(電気錠)	美和ロック	ANS50-1, BS38, D50
クローザー (標準錠)	リョービ	GCCS-4V(R,L) (ストップ付)
(電気錠)	リョービ	GCC-4V(R,L) (ストップ無し)
通電金具 (電気錠)	シブタニ	TKH9A
ヒンジ	イトーキオリジナル	—
ドアストップ	シブタニ	DC-46W
ドアボトム	中尾製作所	ボトムタイトナー

※オプションレバーハンドル
ユニオン UL291-004 (ユニウッドブラック)
ユニオン UL291-ITK (ユニウッドホワイ ト ※イトーキ仕様)

※: $H1=CH/3-30$
※: 上記計算は整数とし、小数点以下は切り捨て。

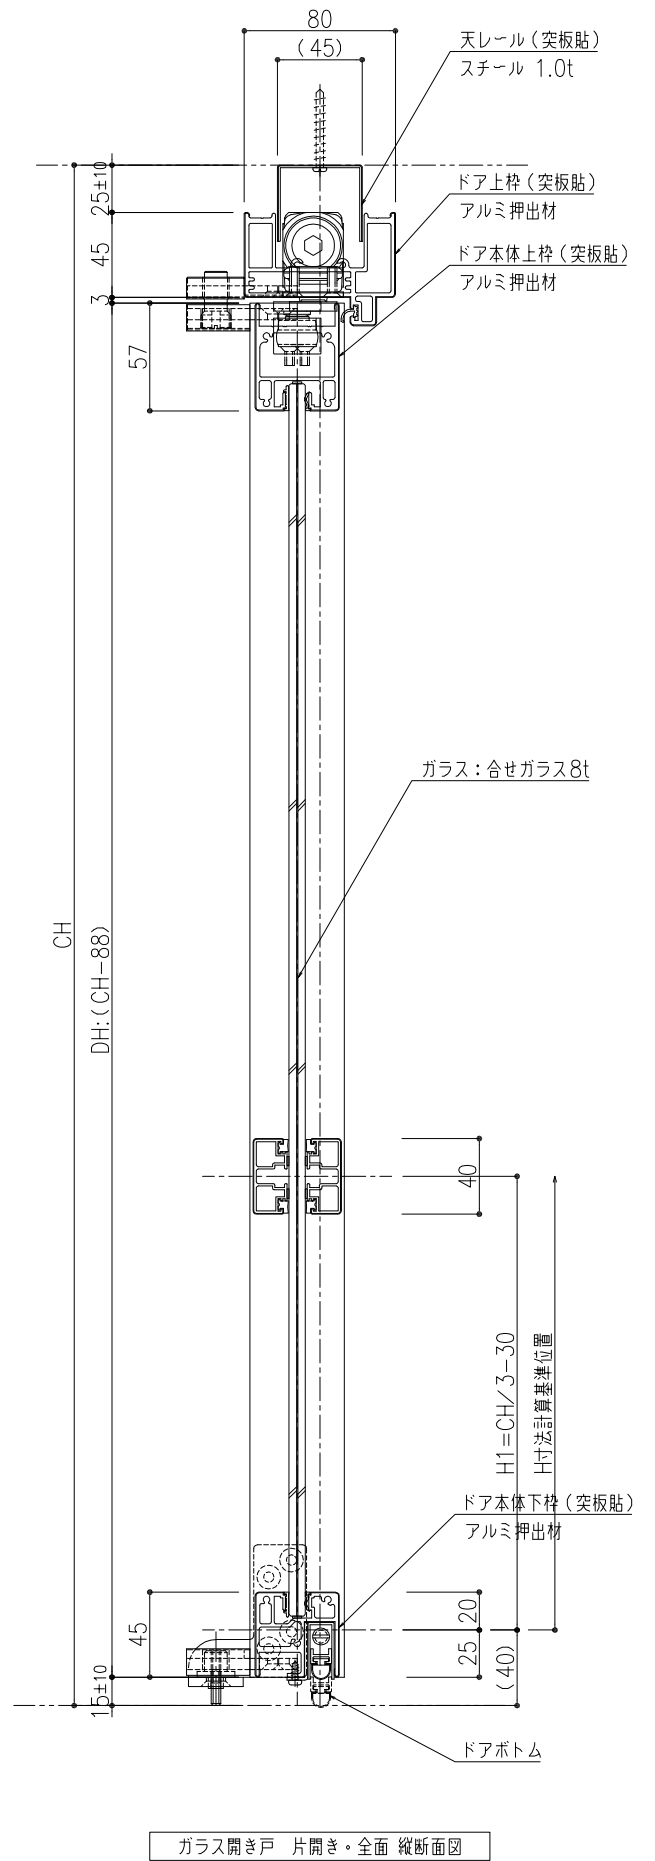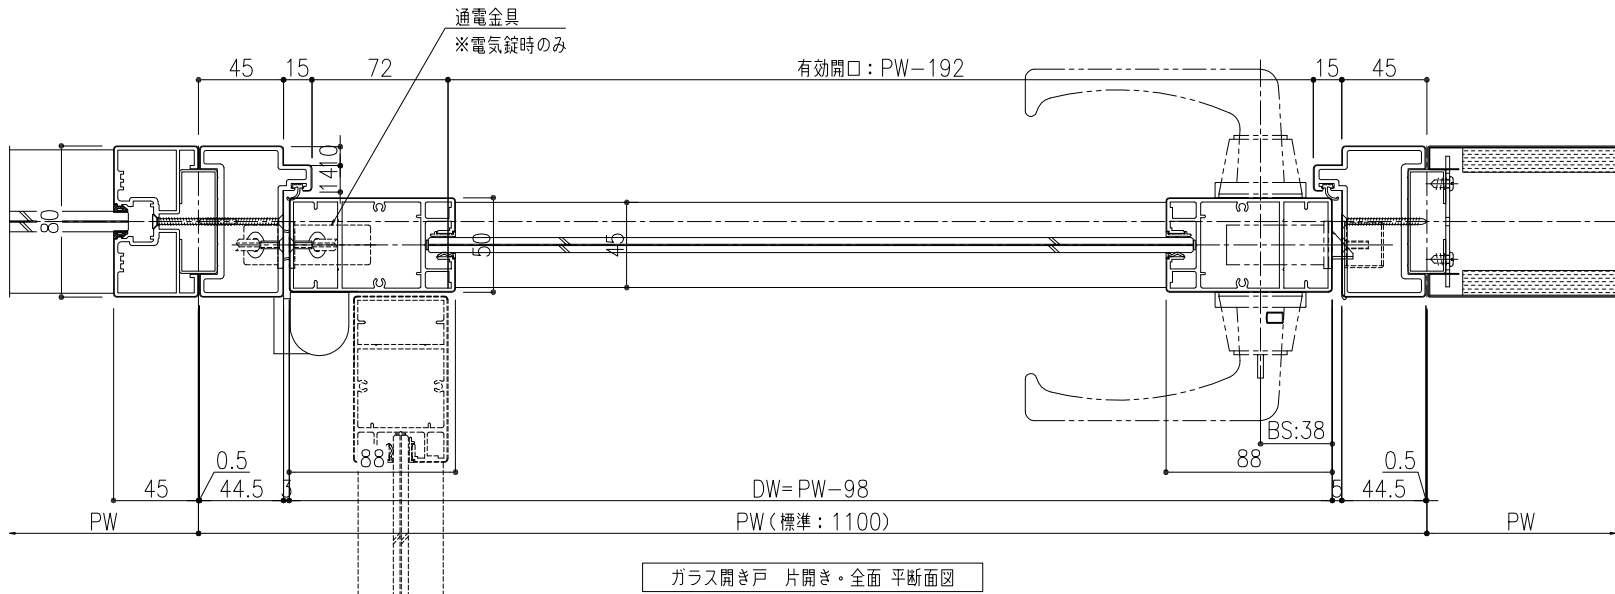


訂正履歴	訂正年月日	訂正内容	訂正年月日	訂正内容

特記事項

- 各部取り合いの仕様は弊社標準仕様とします。
- 本図面は2024年12月時点の仕様を基準とした標準図です。実際の納品仕様と異なる場合がございます。
- 本図面の著作権は株式会社イトーキに帰属します。無断での転用・掲載・使用を禁止します。

工事名	Feels 標準仕様図		設計監理	*****
図面名称	ガラス開き戸 片開き・全面 (横桟1本)		施工	
図面番号	*****		尺度	A3: 1/4
認定	年	月	日	横図
担当	**	年	**	月
製造	2024	年	12	月
1				
*****		*****		

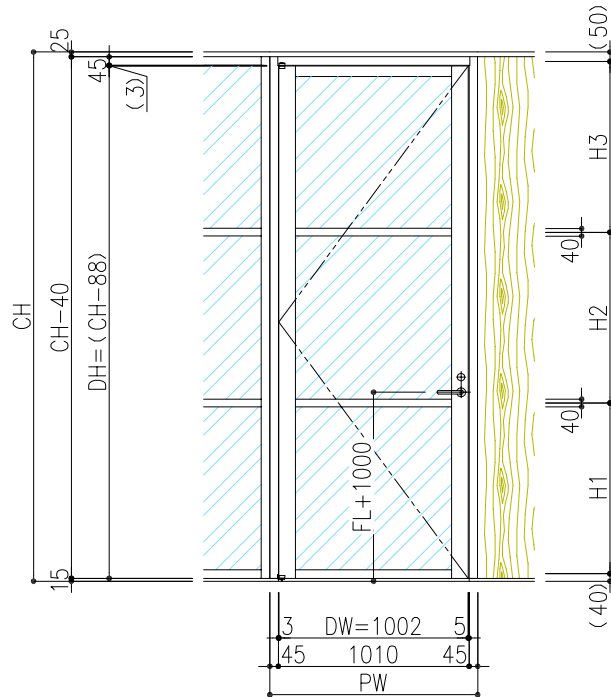


ガラス開き戸 片開き・全面
(横桟2本)


金物表		
部位	メーカー	品番
錠前 (標準錠)	美和ロック	LA50-1, BS38, D50
(電気錠)	美和ロック	ANS50-1, BS38, D50
クローザー (標準錠)	リョービ	GCCS-4V(R,L) (ストップ付)
(電気錠)	リョービ	GCC-4V(R,L) (ストップ無し)
通電金具 (電気錠)	シフタニ	TKH9A
ヒンジ	イトーキオリジナル	—
ドアストップ	シフタニ	DC-46W
ドアボトム	中尾製作所	ボトムタイトナー

※オプションレバーハンドル
ユニオン UL291-004 (ユニウッドブラック)
ユニオン UL291-ITK (ユニウッドホワイ ト ※イトーキ仕様)

※: H1~H3のガラス面Hは均等設定
※: H1=H2=CH/3-30、H3=CH-(H1+H2+90)
※: 上記計算は整数とし、小数点以下は切り捨て。

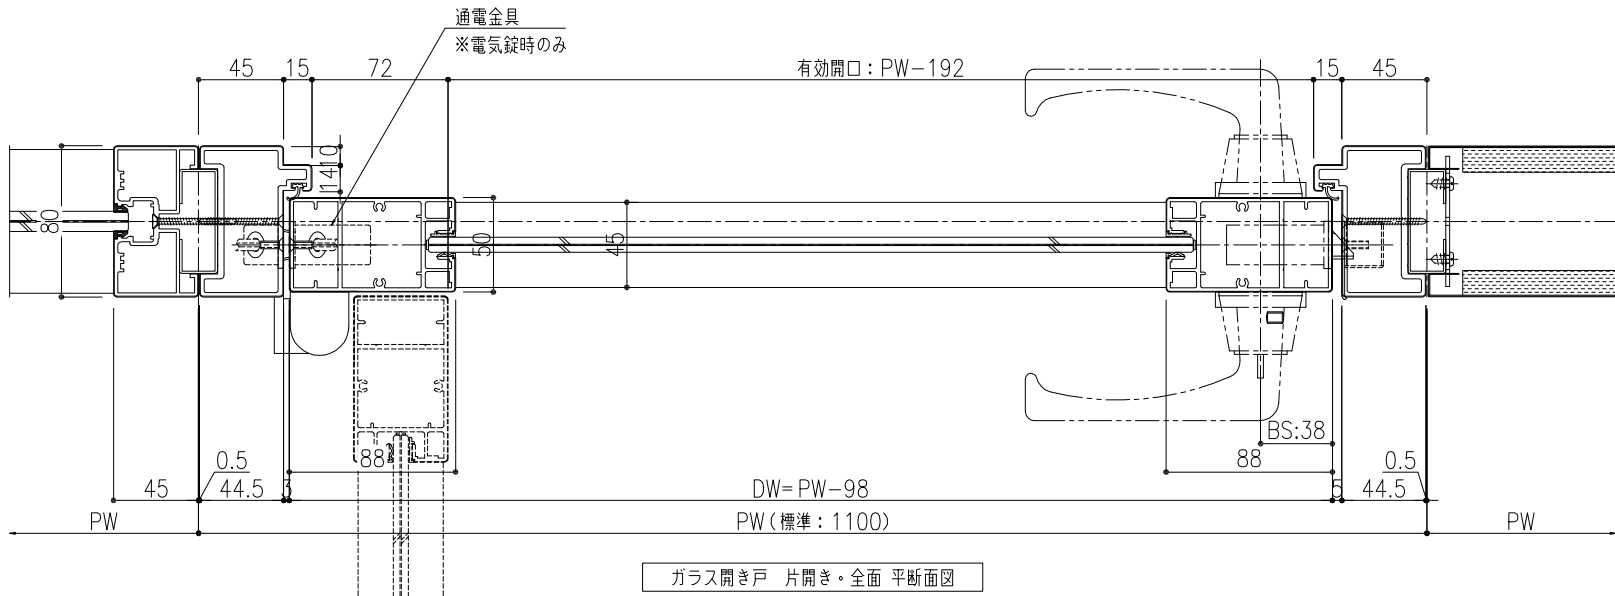

ガラス開き戸 片開き・全面 平断面図

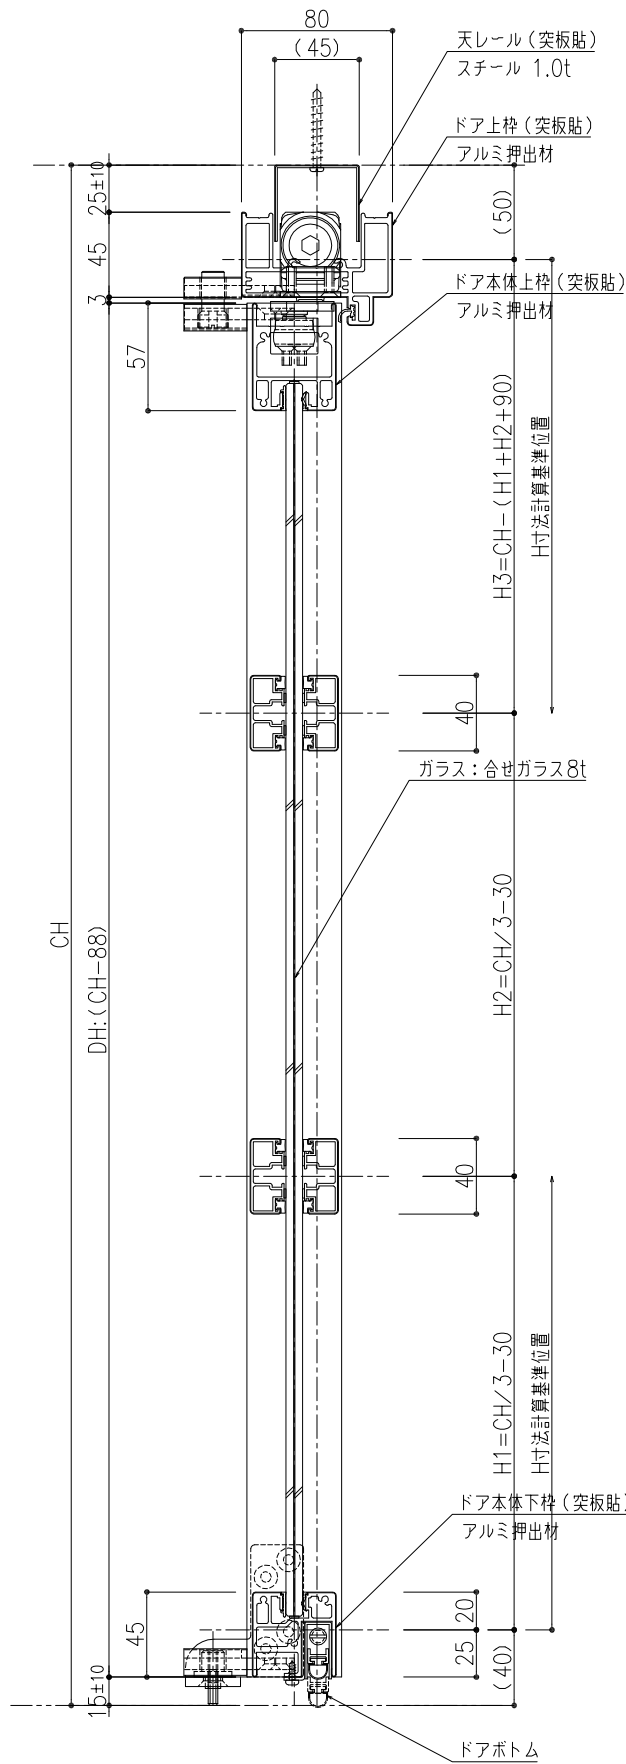


ガラス開き戸 片開き・全面 縦断面図

訂正年月日	訂正内容	訂正年月日	訂正内容

特記事項

- 各部取り合いの仕様は弊社標準仕様とします。
- 本図面は2024年06月時点の仕様を基準とした標準図です。実際の納品仕様と異なる場合がございます。
- 本図面の著作権は株式会社イトーキに帰属します。無断での転用・掲載・使用を禁止します。

工事名	Feels 標準仕様図			設計監理	*****
図面名称	ガラス開き戸 片開き・全面(横桟2本)			施工	
図面番号	*****			尺度	A3: 1/4
認定	年	月	日	様図	年
担当	**	年	**	月	**
日				日	
*****			*****		



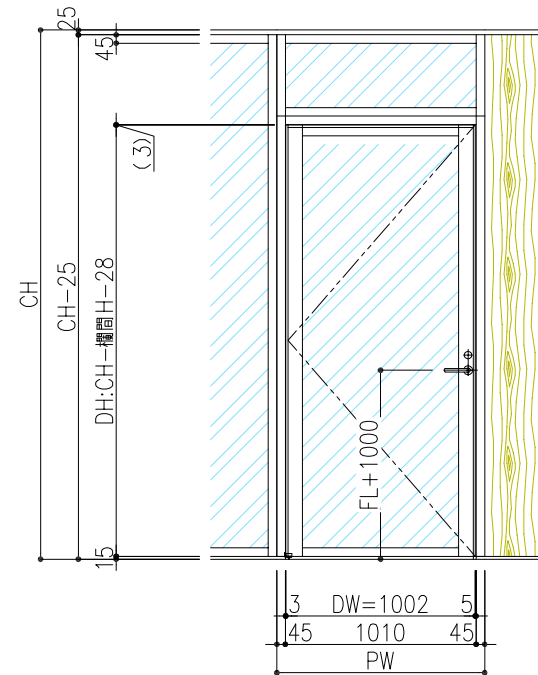


金物表		
部位	メーカー	品番
錠前 （標準錠）	美和ロック	LA50-1, BS38, D50
（電気錠）	美和ロック	ANS50-1, BS38, D50
クローザー（標準錠）	リョービ	GCCS-4V(R,L)（ストップ付）
（電気錠）	リョービ	GCC-4V(R,L)（ストップ無し）
通電金具（電気錠）	シブタニ	TKH9A
ヒンジ	イトーキオリジナル	－
ドアストップ	シブタニ	DC-46W
ドアボトム	中尾製作所	ボトムタイトナー

※オプションレバーハンドル


ユニオン UL291-004 (ユニウッドブラック)

ユニオン UL291-ITK (ユニウッドホワイト ※イトーキ仕様)

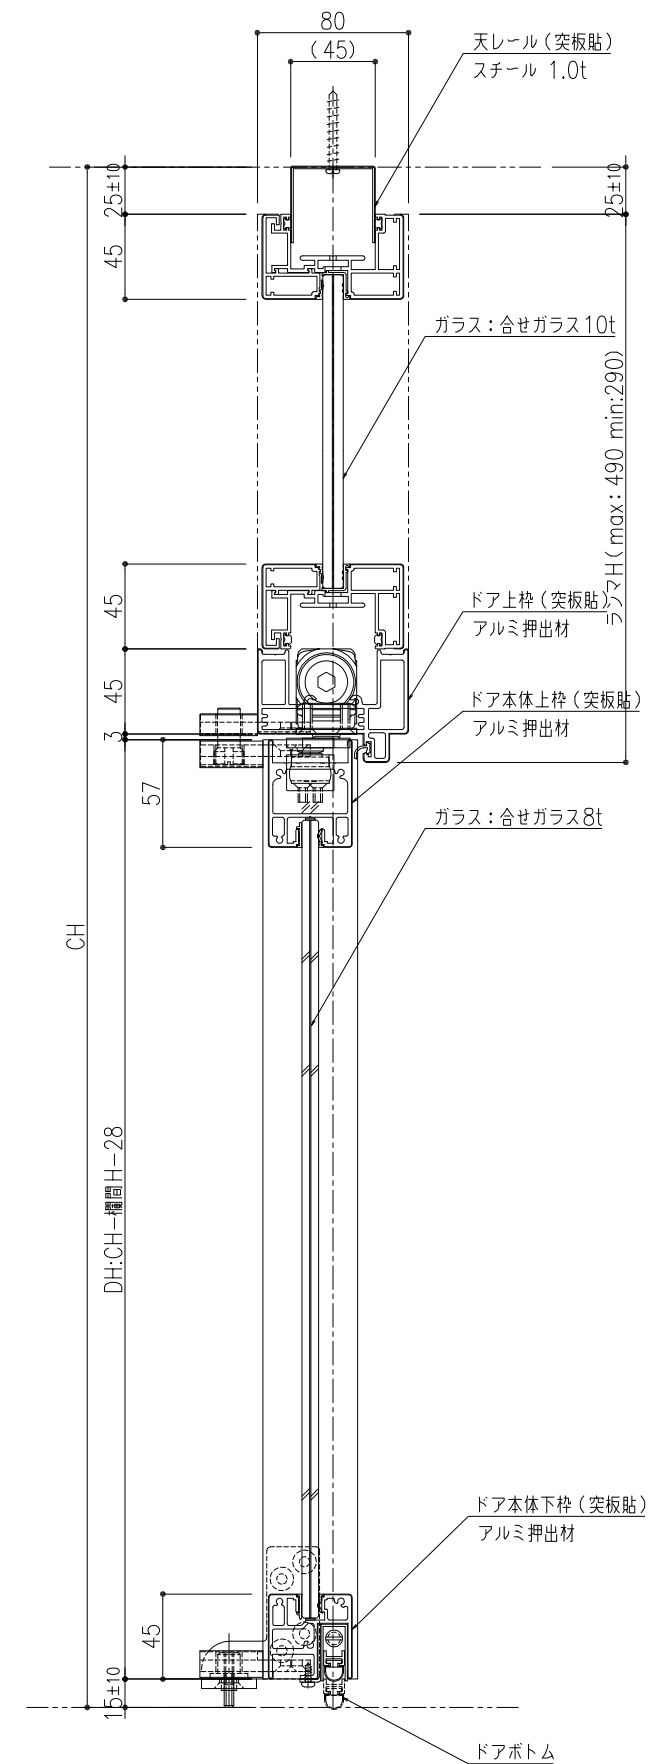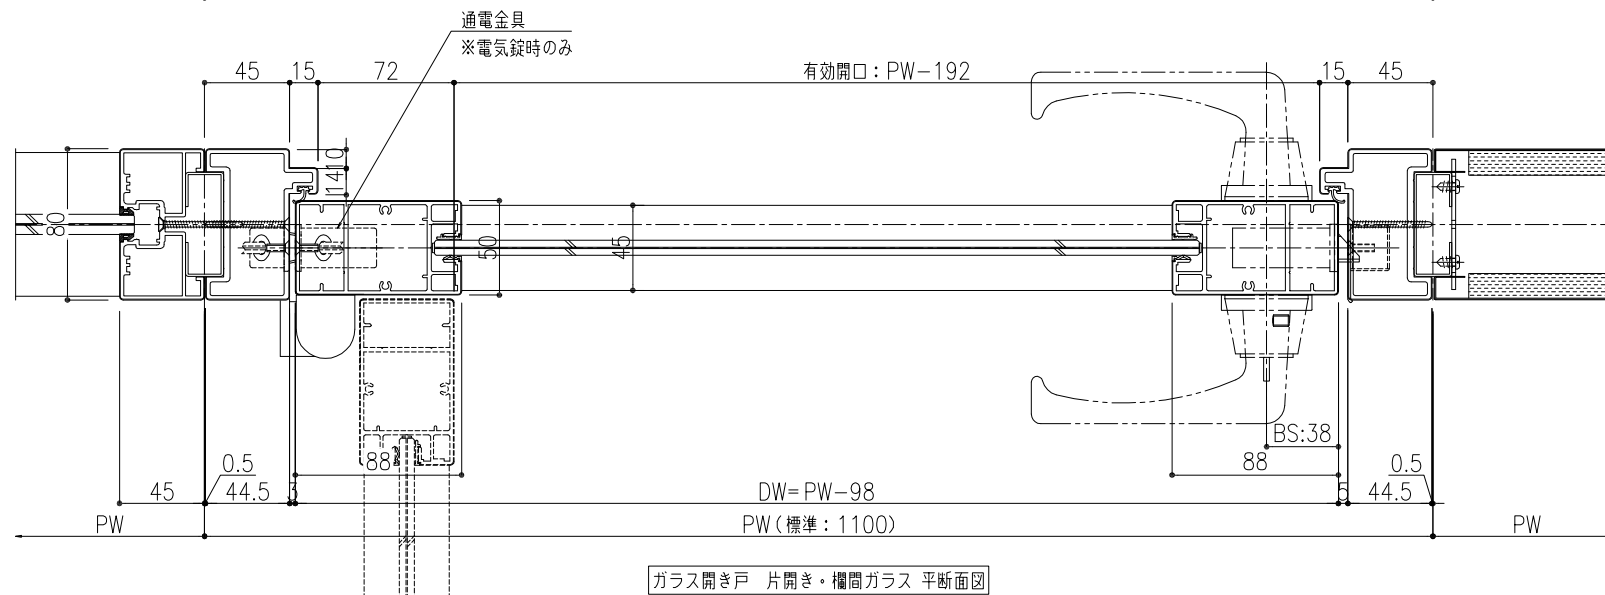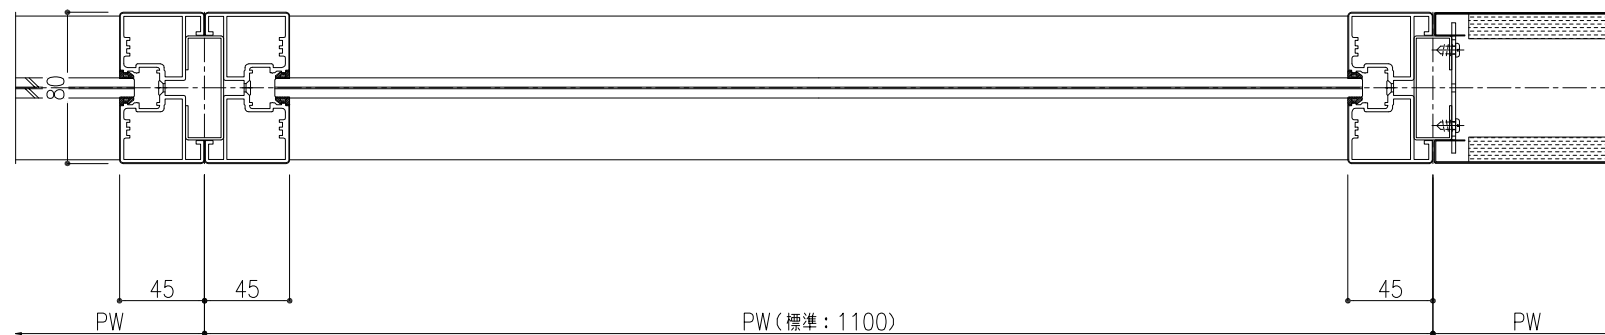

ガラス開き戸 片開き・欄間ガラス 縦断面図

訂 正 履 歴	訂正年月日	訂正内容	訂正年月日	訂正内容	特 記 事 項	●各部取り合いの仕様は弊社標準仕様とします。	工事名	設計監理					
						●本図面は2024年12月時点の仕様を基準とした標準図です。実際の納品仕様と異なる場合がございます。	Feels 標準仕様図	*****		施工			
						●本図面の著作権は株式会社イトーキに帰属します。無断での転用・掲載・使用を禁止します。	図面名称	ガラス開き戸 片開き・欄間ガラス		尺度	単位		
							図面番号	*****		A3: 1/4	m. m.		
							*****	認定		年 月 日 検図	年 月 日 担当	****	製図


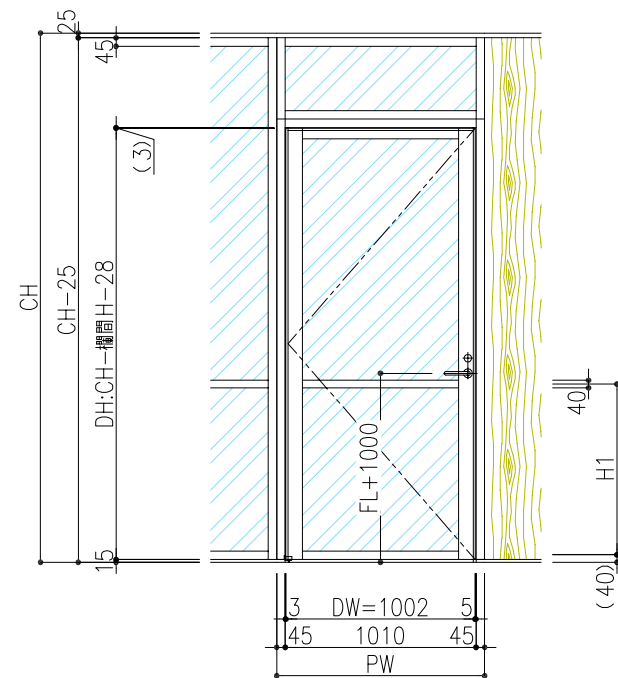


金物表		
部位	メーカー	品番
錠前（標準錠）	美和ロック	LA50-1, BS38, D50
（電気錠）	美和ロック	ANS50-1, BS38, D50
クローザー（標準錠）	リョービ	GCCS-4V(R,L)（ストップ付）
（電気錠）	リョービ	GCC-4V(R,L)（ストップ無し）
通電金具（電気錠）	シブタニ	TKH9A
ヒンジ	イトーキオリジナル	ー
ドアストップ	シブタニ	DC-46W
ドアボトム	中尾製作所	ボトムタイトナー

※オプションレバーハンドル
ユニオン UL291-004 (ユニウッドブラック)
ユニオン UL291-ITK (ユニウッドホワイト ※イトーキ仕様)

※: H1=CH/3-30


※：上記計算は整数とし、小数点以下は切り捨て。

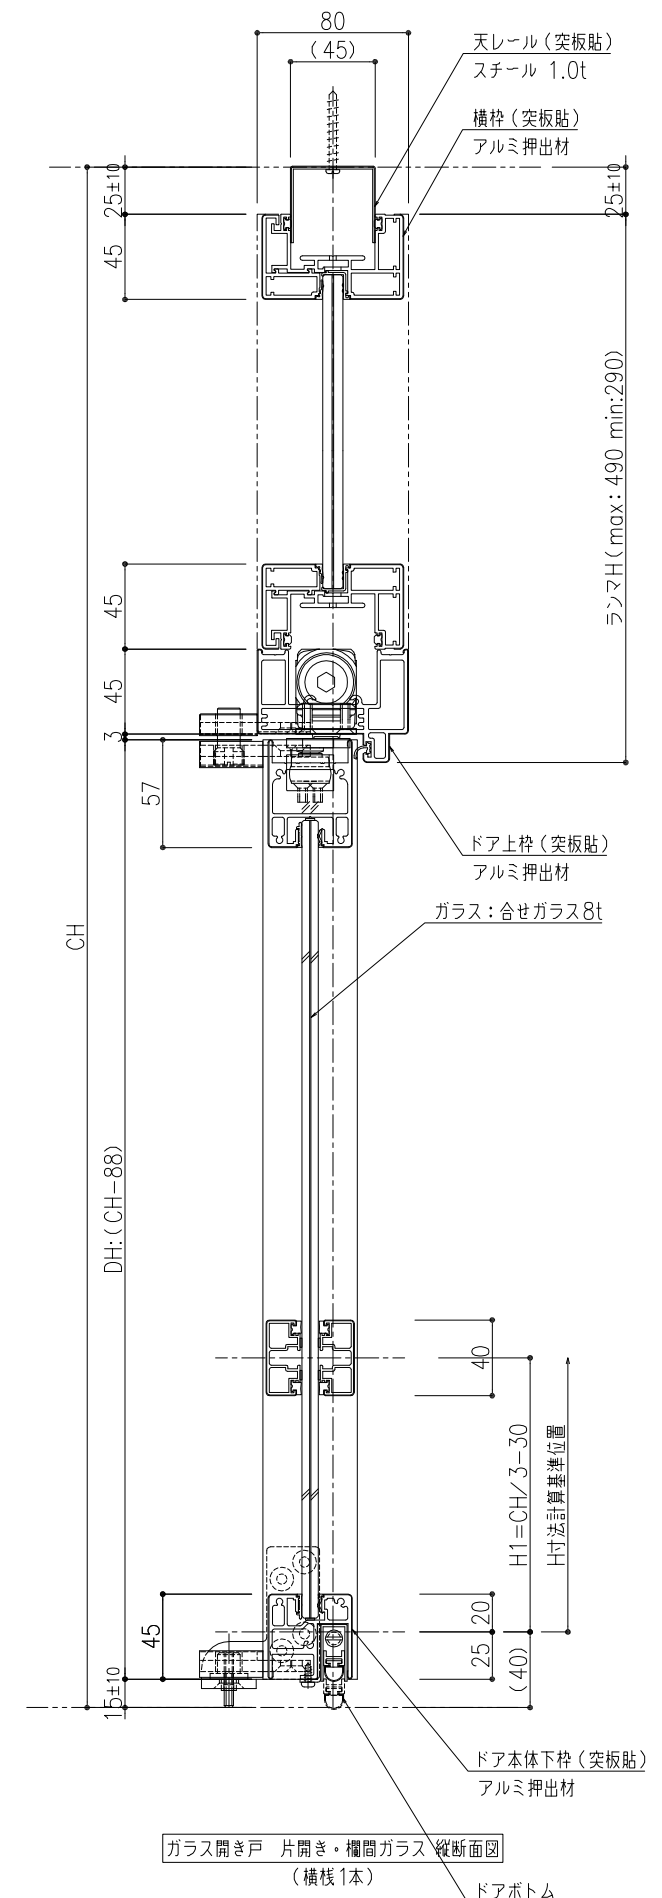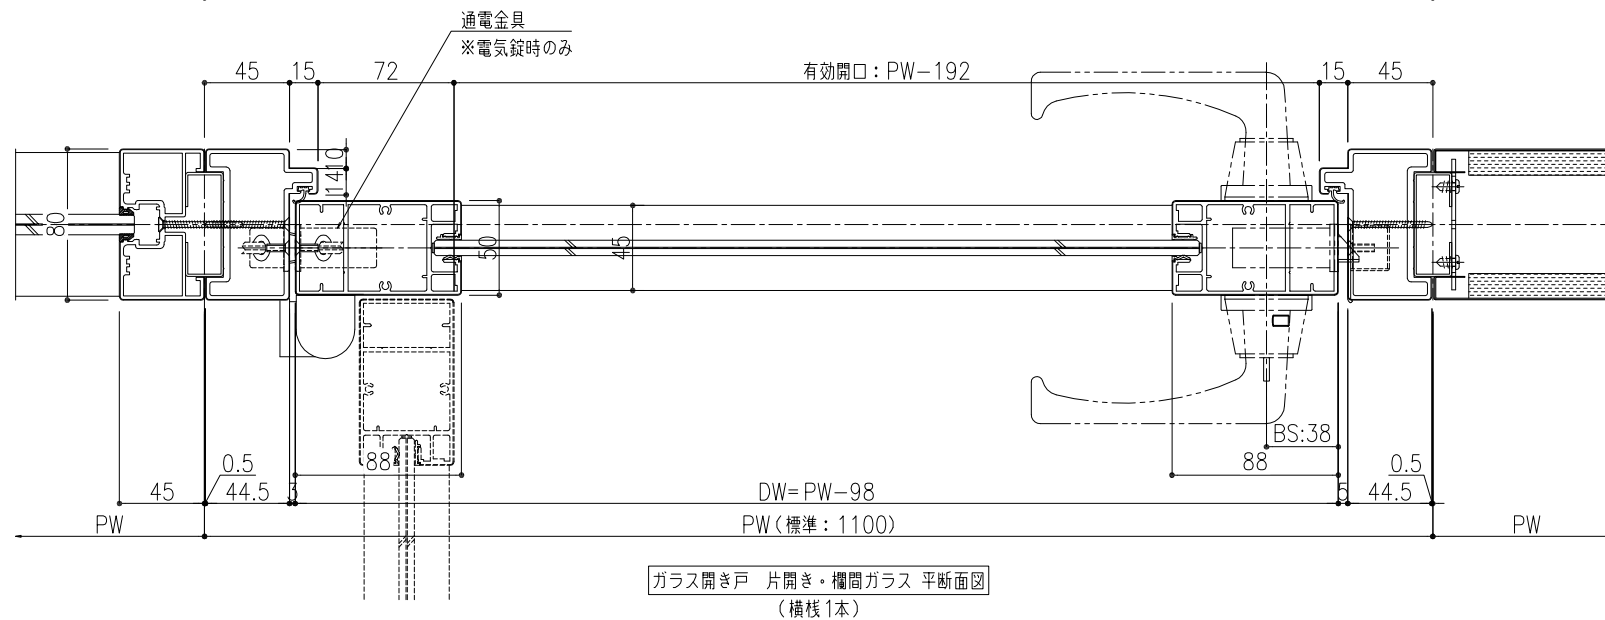


訂 正 履 歴	訂正年月日	訂正内容	訂正年月日	訂正内容

特 記 事 項	●各部取り合いの仕様は弊社標準仕様とします。 ●本図面は2024年12月時点の仕様を基準とした標準図です。実際の納品仕様と異なる場合がございます。 ●本図面の著作権は株式会社イトーキに帰属します。無断での転用・掲載・使用を禁止します。

工 事 名										設計監理									
Feels 標準仕様図										*****									
図面名称 ガラス開き戸 片開き・欄間ガラス（横棧1本）										施工									
図面番号 *****										尺度 A3:1/4 単位 m. m.									
認 証 年 月 日 校 図 年 月 日										担当 ** 年 ** 月 ** 日 製 図 2024 年 12 月 1 日									
*****										*****									

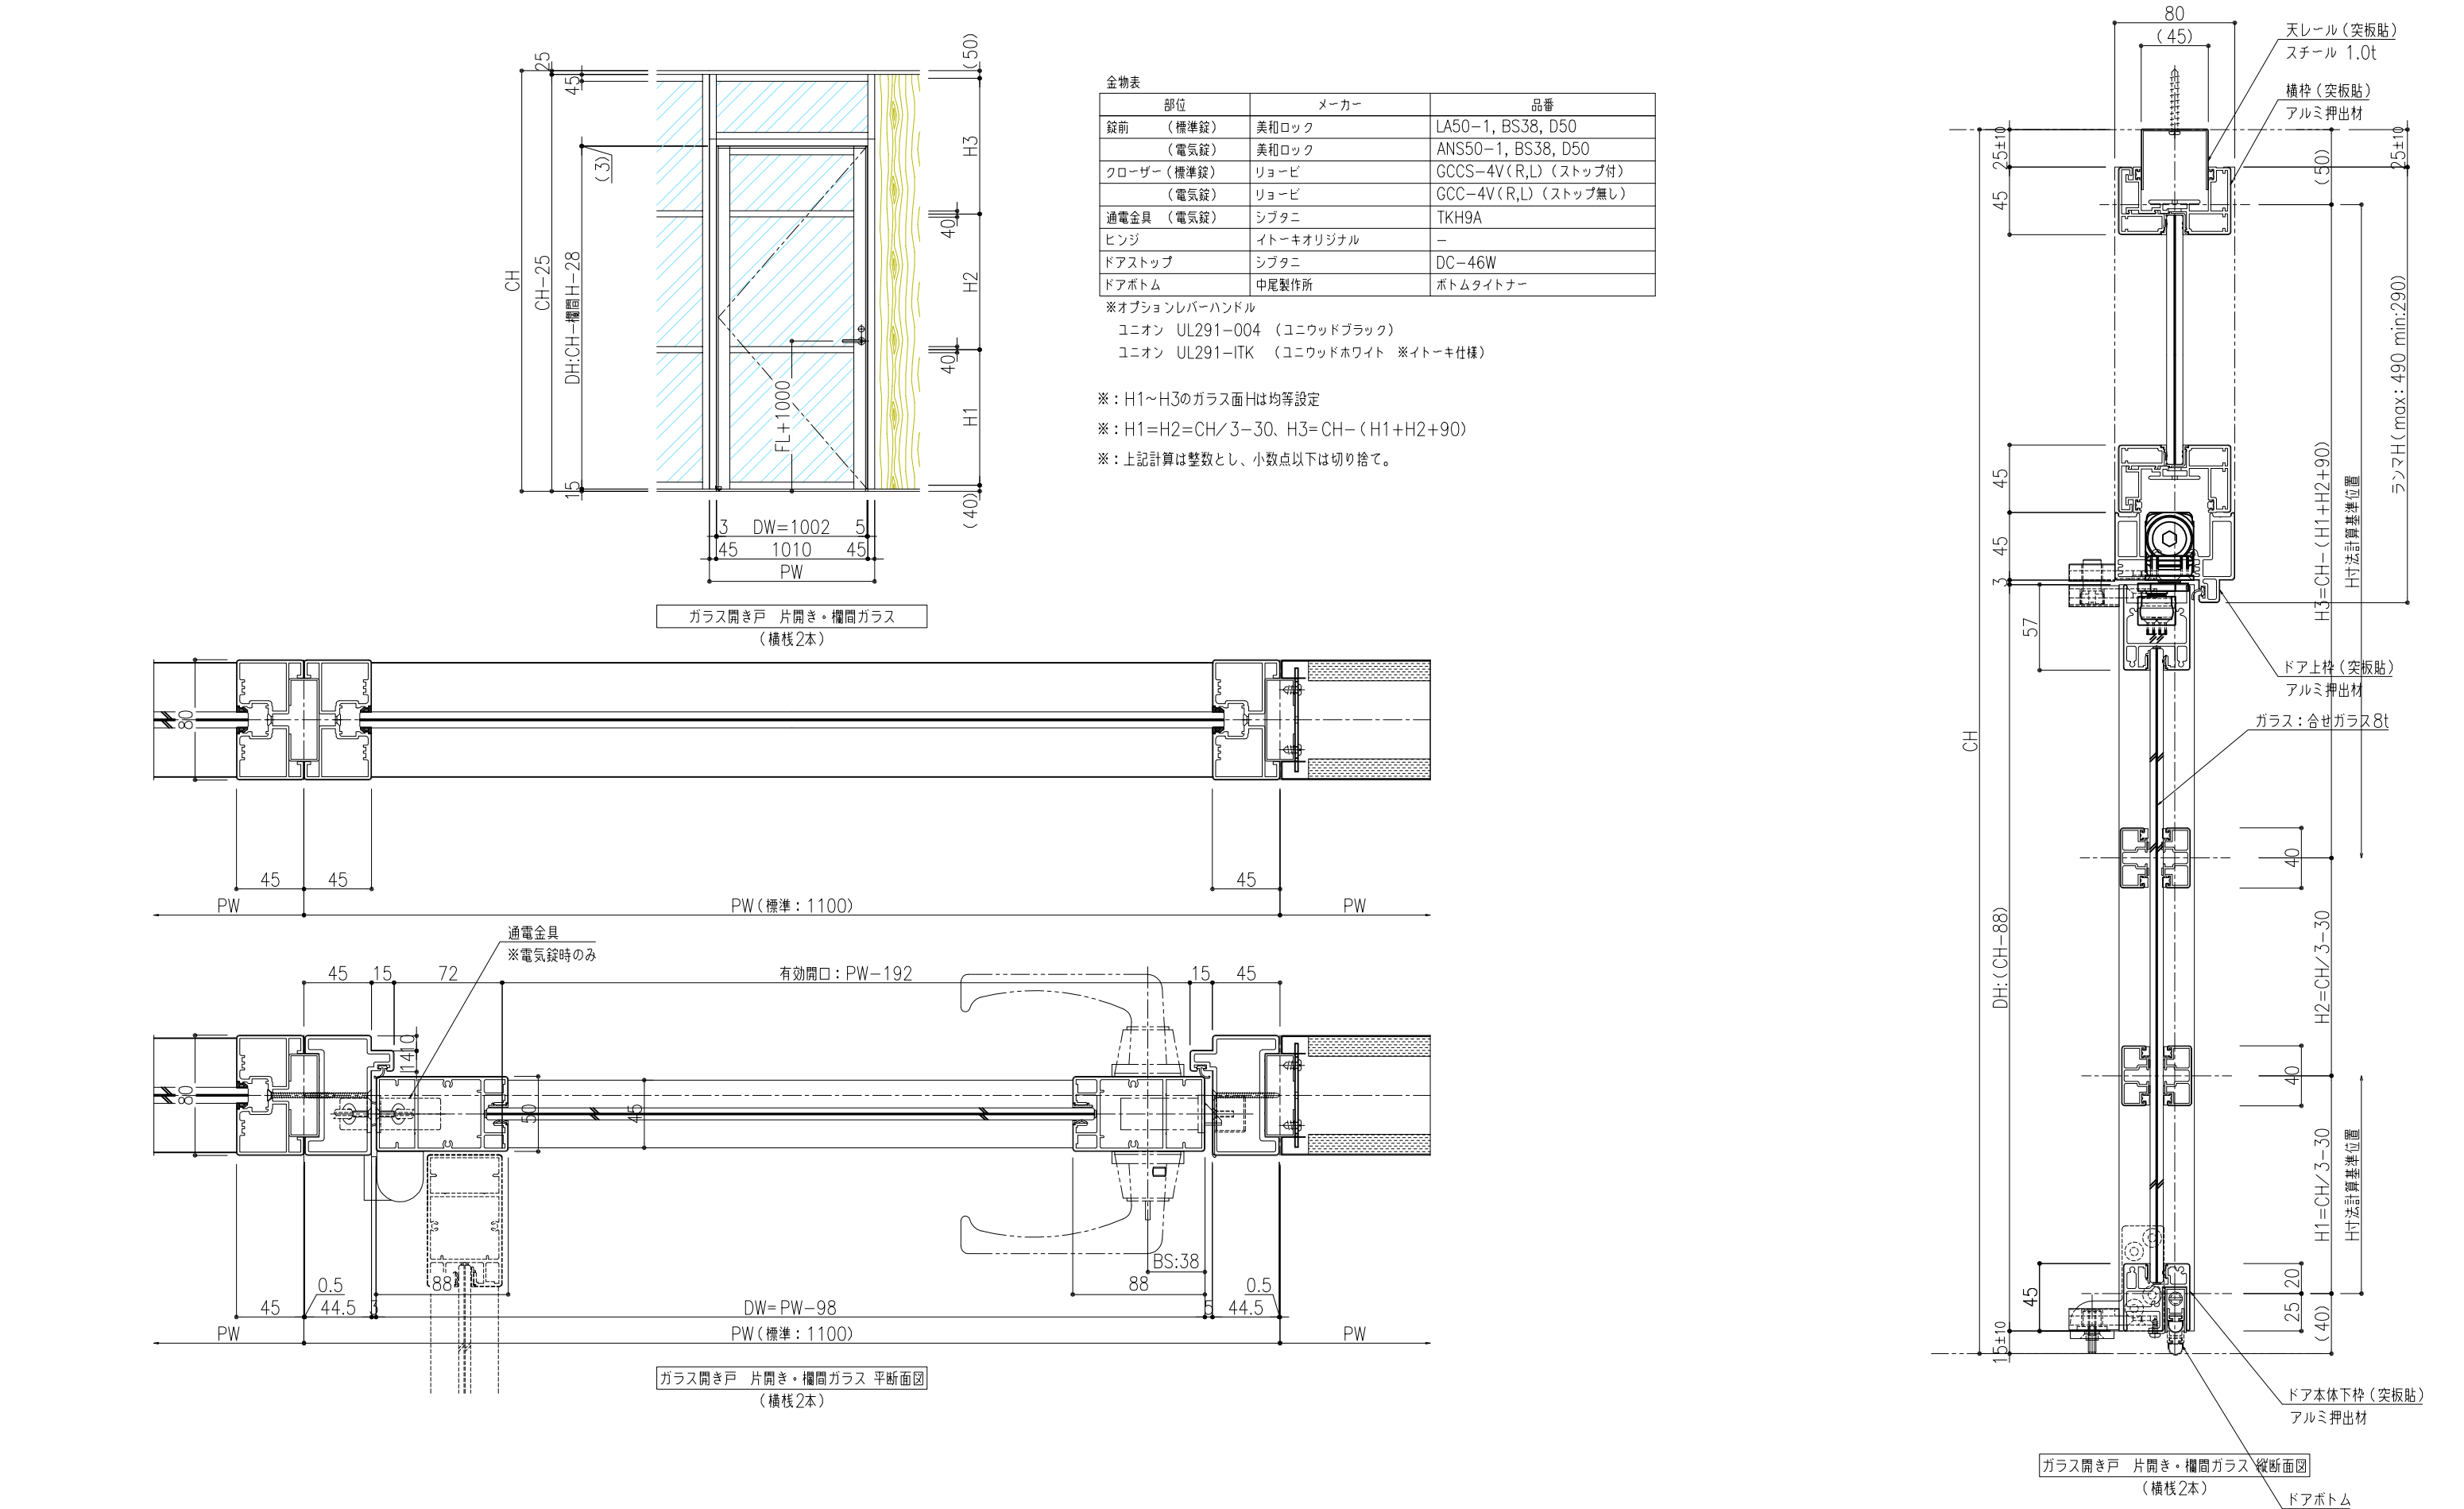


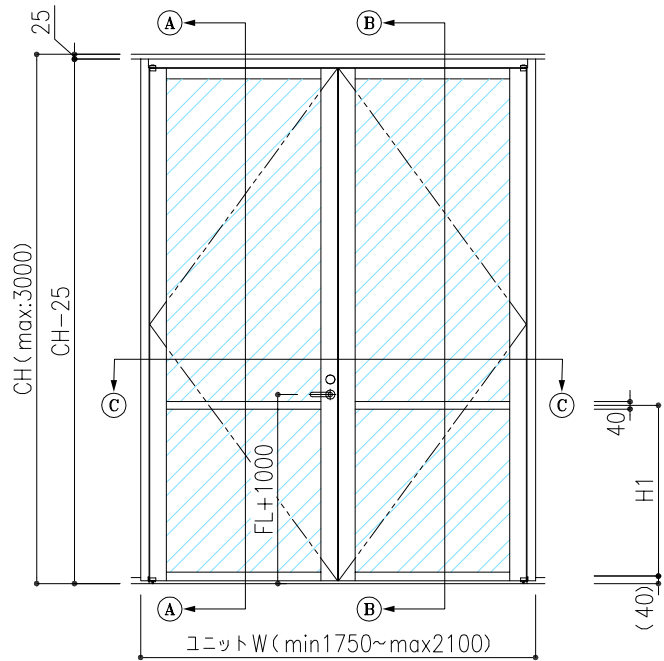


金物表		
部位	メーカー	品番
錠前 (標準錠)	美和ロック	LA50-1, BS38, D50
(電気錠)	美和ロック	ANS50-1, BS38, D50
クローザー (標準錠)	リョービ	GCCS-4V(R,L) (ストップ付)
(電気錠)	リョービ	GCC-4V(R,L) (ストップ無し)
通電金具 (電気錠)	シブタニ	TKH9A
ヒンジ	イトーキオリジナル	—
ドアストップ	シブタニ	DC-46W
ドアボトム	中尾製作所	ボトムタイトナー

※オプションレバーハンドル
ユニオン UL291-004 (ユニウッドブラック)
ユニオン UL291-ITK (ユニウッドホワイト ※イトーキ仕様)


※: $H1=CH/3-30$
※: 上記計算は整数とし、小数点以下は切り捨て。

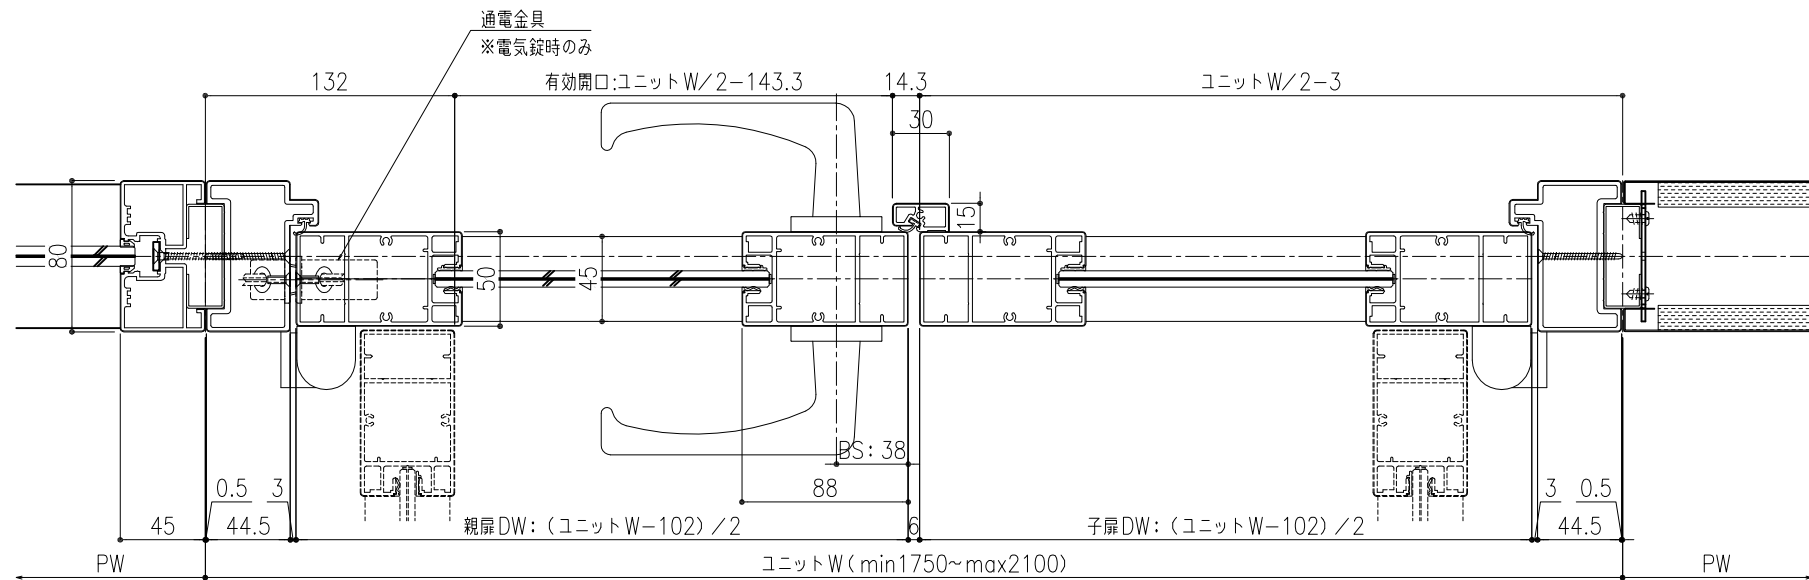

D-D ドアパネル平面断面図

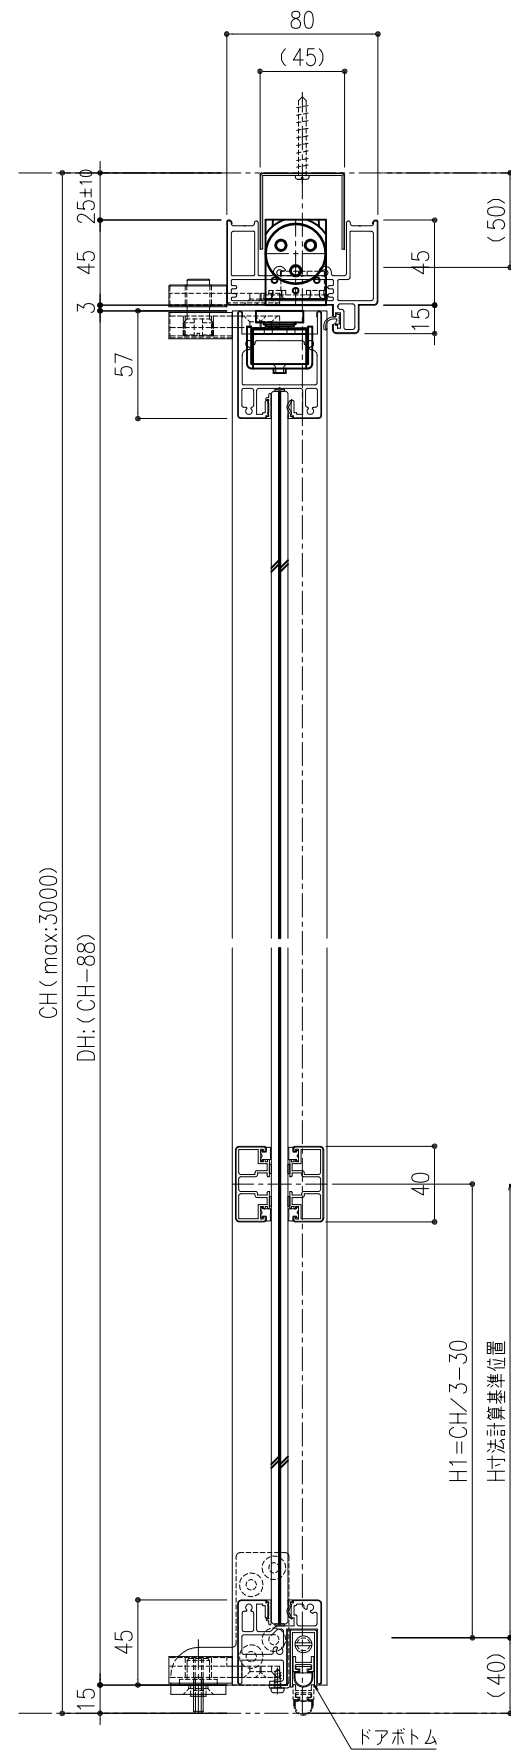

A-A 断面図 (親扉)

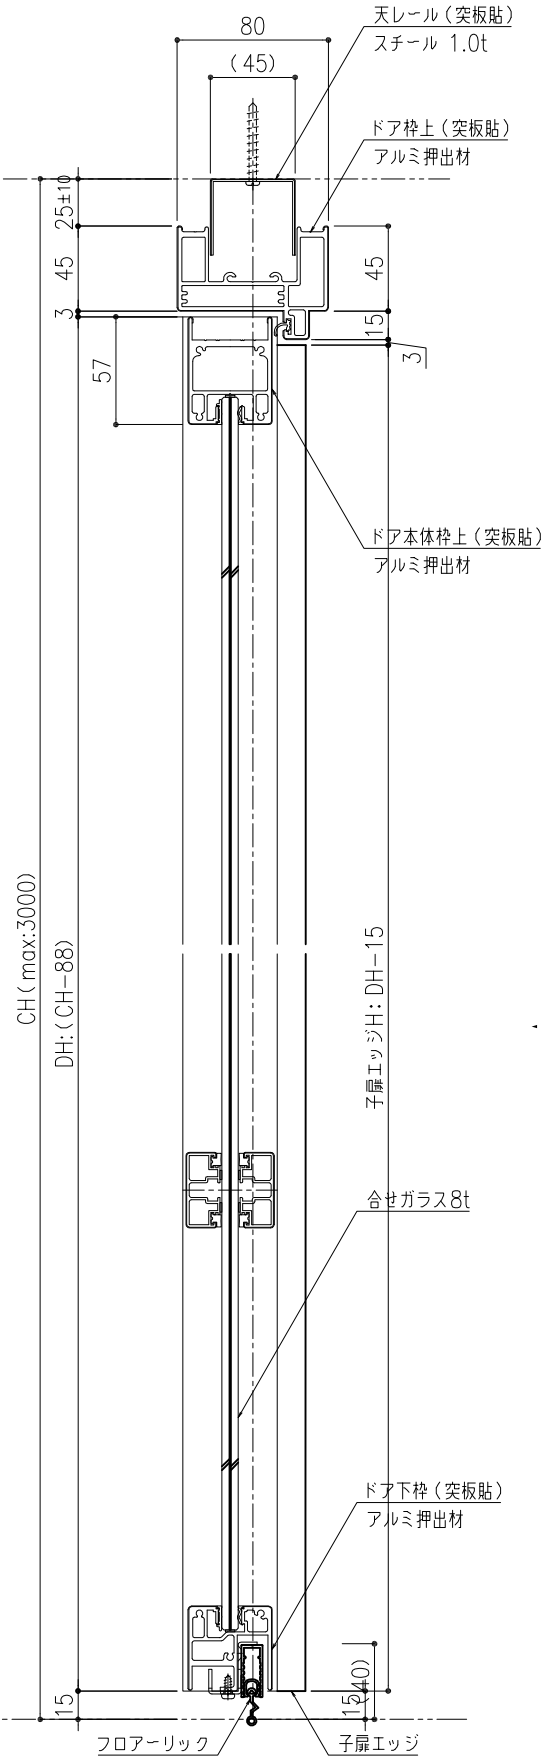


B-B 断面図 (子扉)

訂正年月日	訂正内容	訂正年月日	訂正内容

特記事項

●各部取り合いの仕様は弊社標準仕様とします。
●本図面は2024年12月末時点の仕様を基準とした標準図です。実際の納品仕様と異なる場合がございます。
●本図面の著作権は株式会社イトーキに帰属します。無断での転用・掲載・使用を禁止します。


工事名	Feels 標準仕様図		設計監理
図面名称	ガラス開き戸・両開き・全面(横桟1本)		施工
図面番号			尺度
認定	年	月	日
検図	年	月	日
担当	年	月	日
山下			

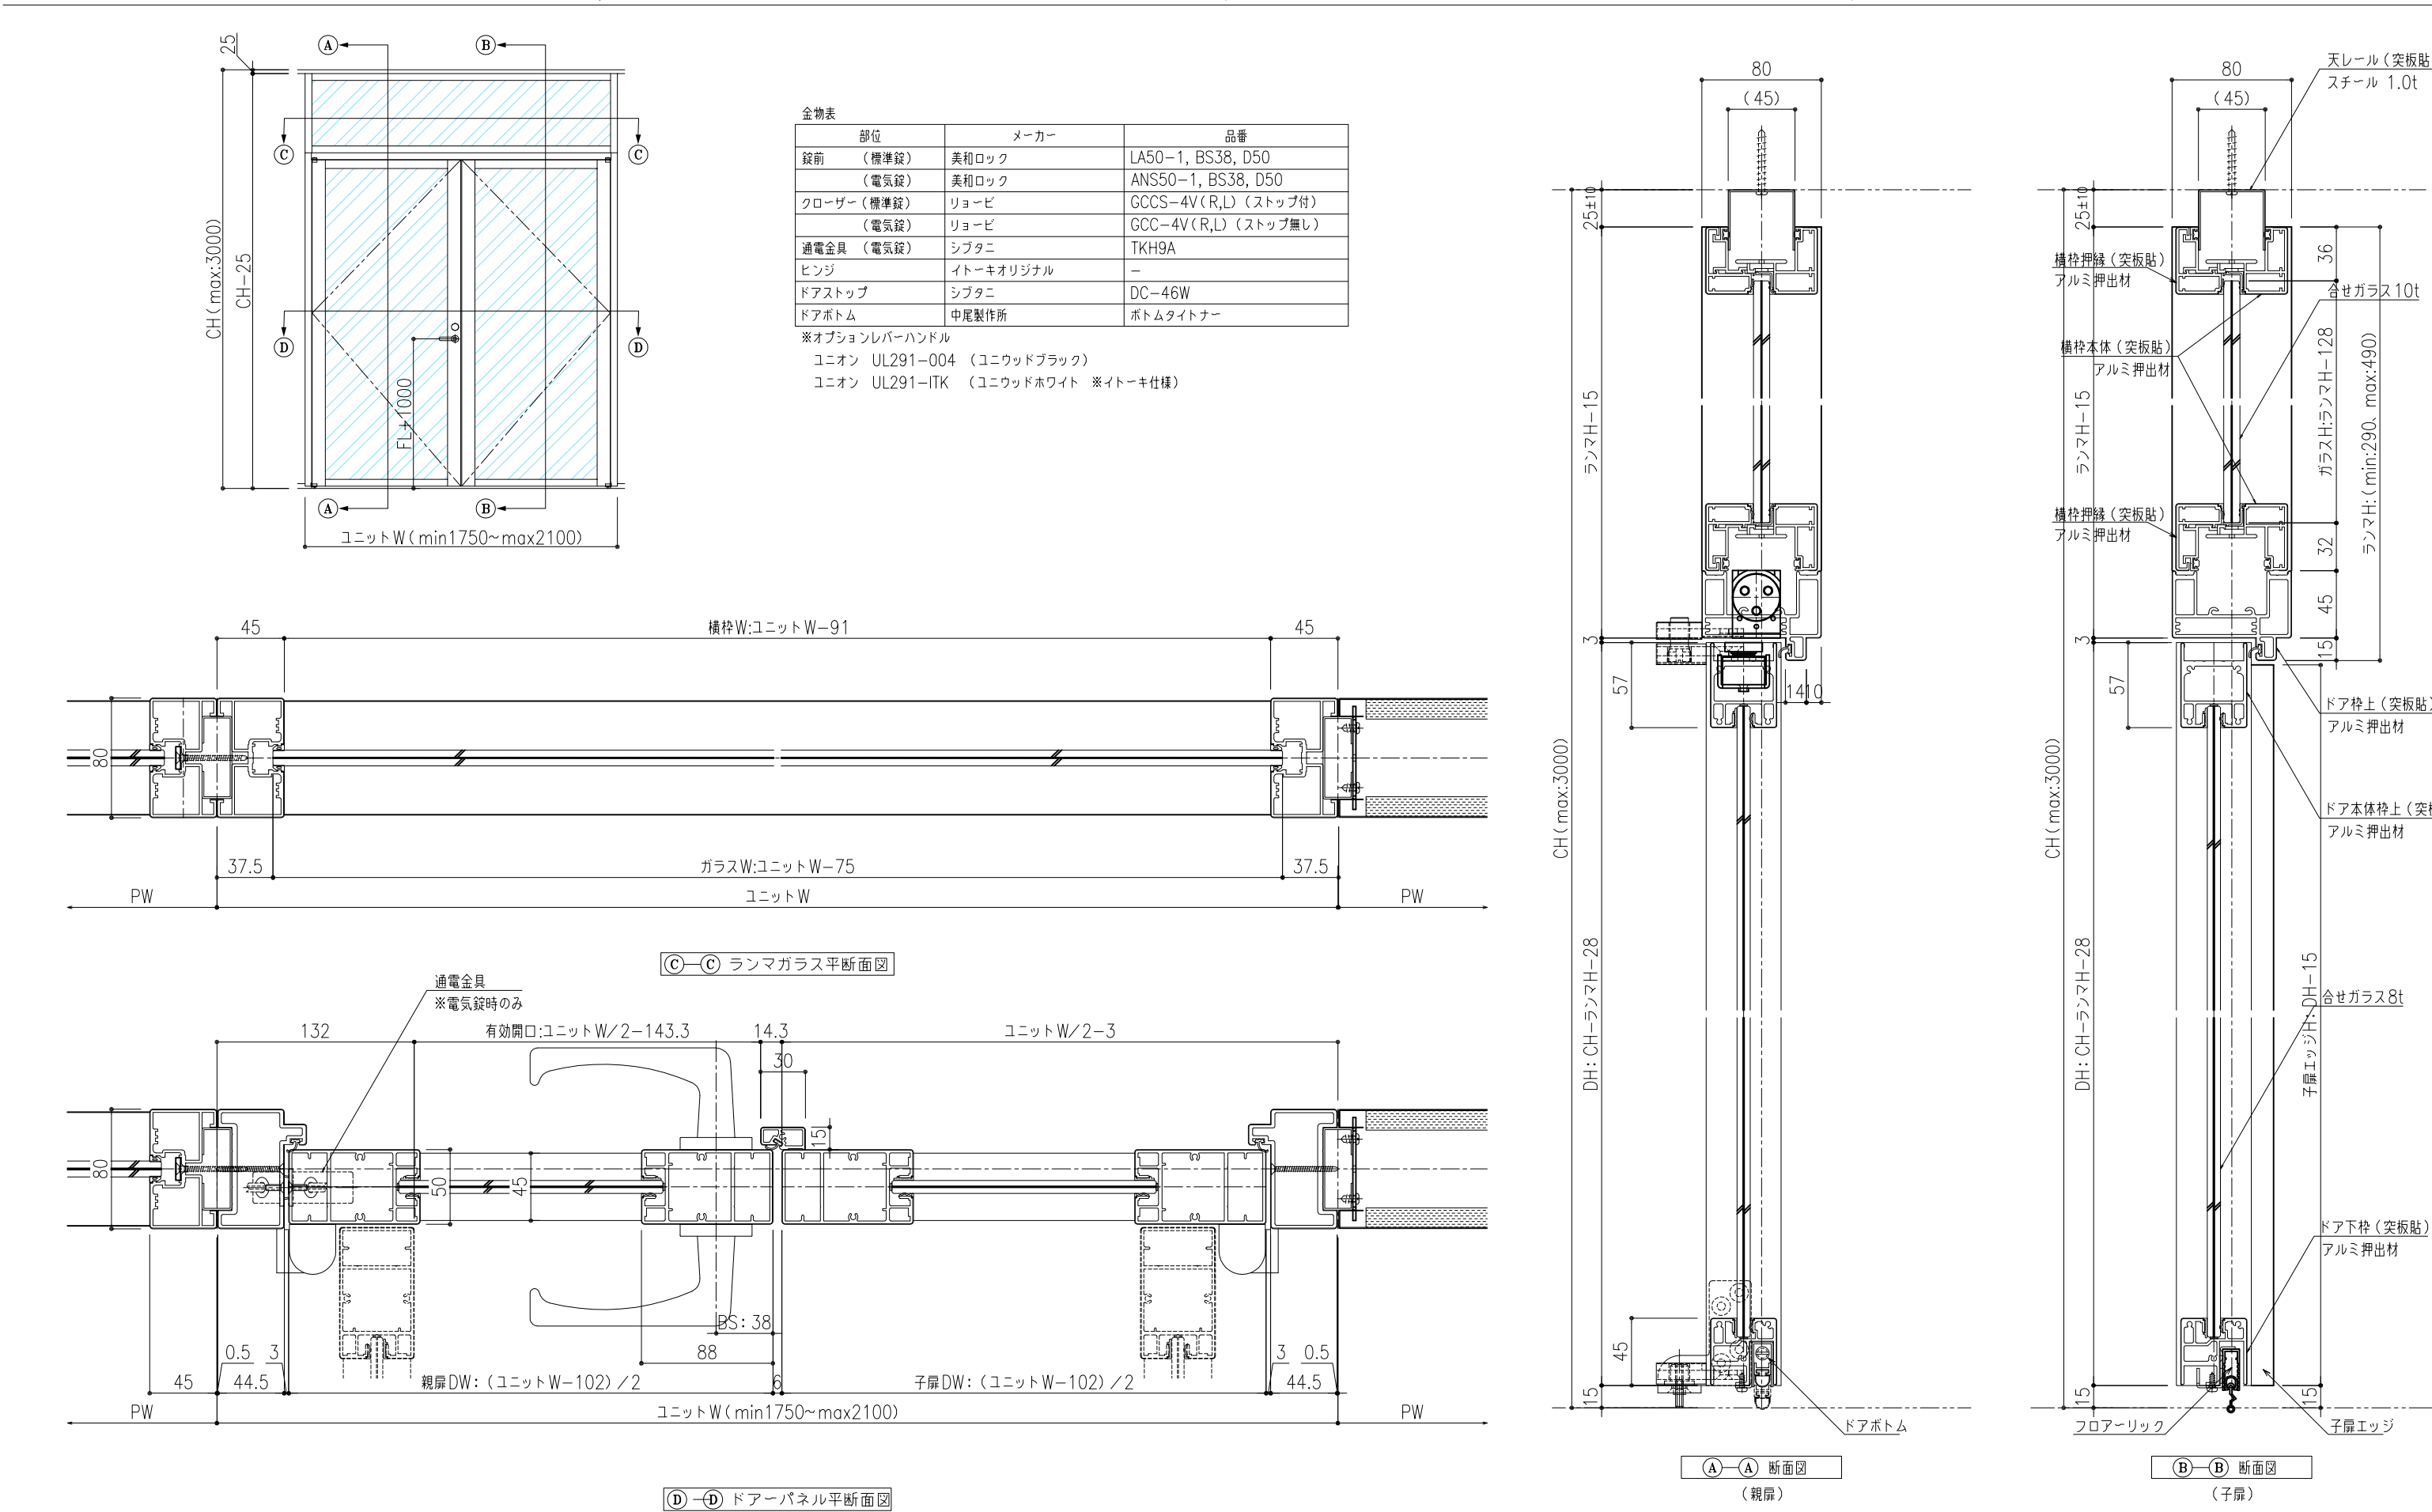

訂正履歴	訂正年月日	訂正内容	訂正年月日	訂正内容

特記事項	●各部取り合いの仕様は弊社標準仕様とします。
	●本図面は2024年12月末時点の仕様を基準とした標準図です。実際の納品仕様と異なる場合がございます。
	●本図面の著作権は株式会社イトーキに帰属します。無断での転用・掲載・使用を禁止します。


工事名	Feels 標準仕様図			設計監理
図面名称	ガラス開き戸・両開き・欄間ガラス			施工
図面番号				尺度
認定	年	月	日	単位
				A1:1/2 m. m.
				担当
				年
				月
				日
				製図2024年 11 月 15 日
				山下

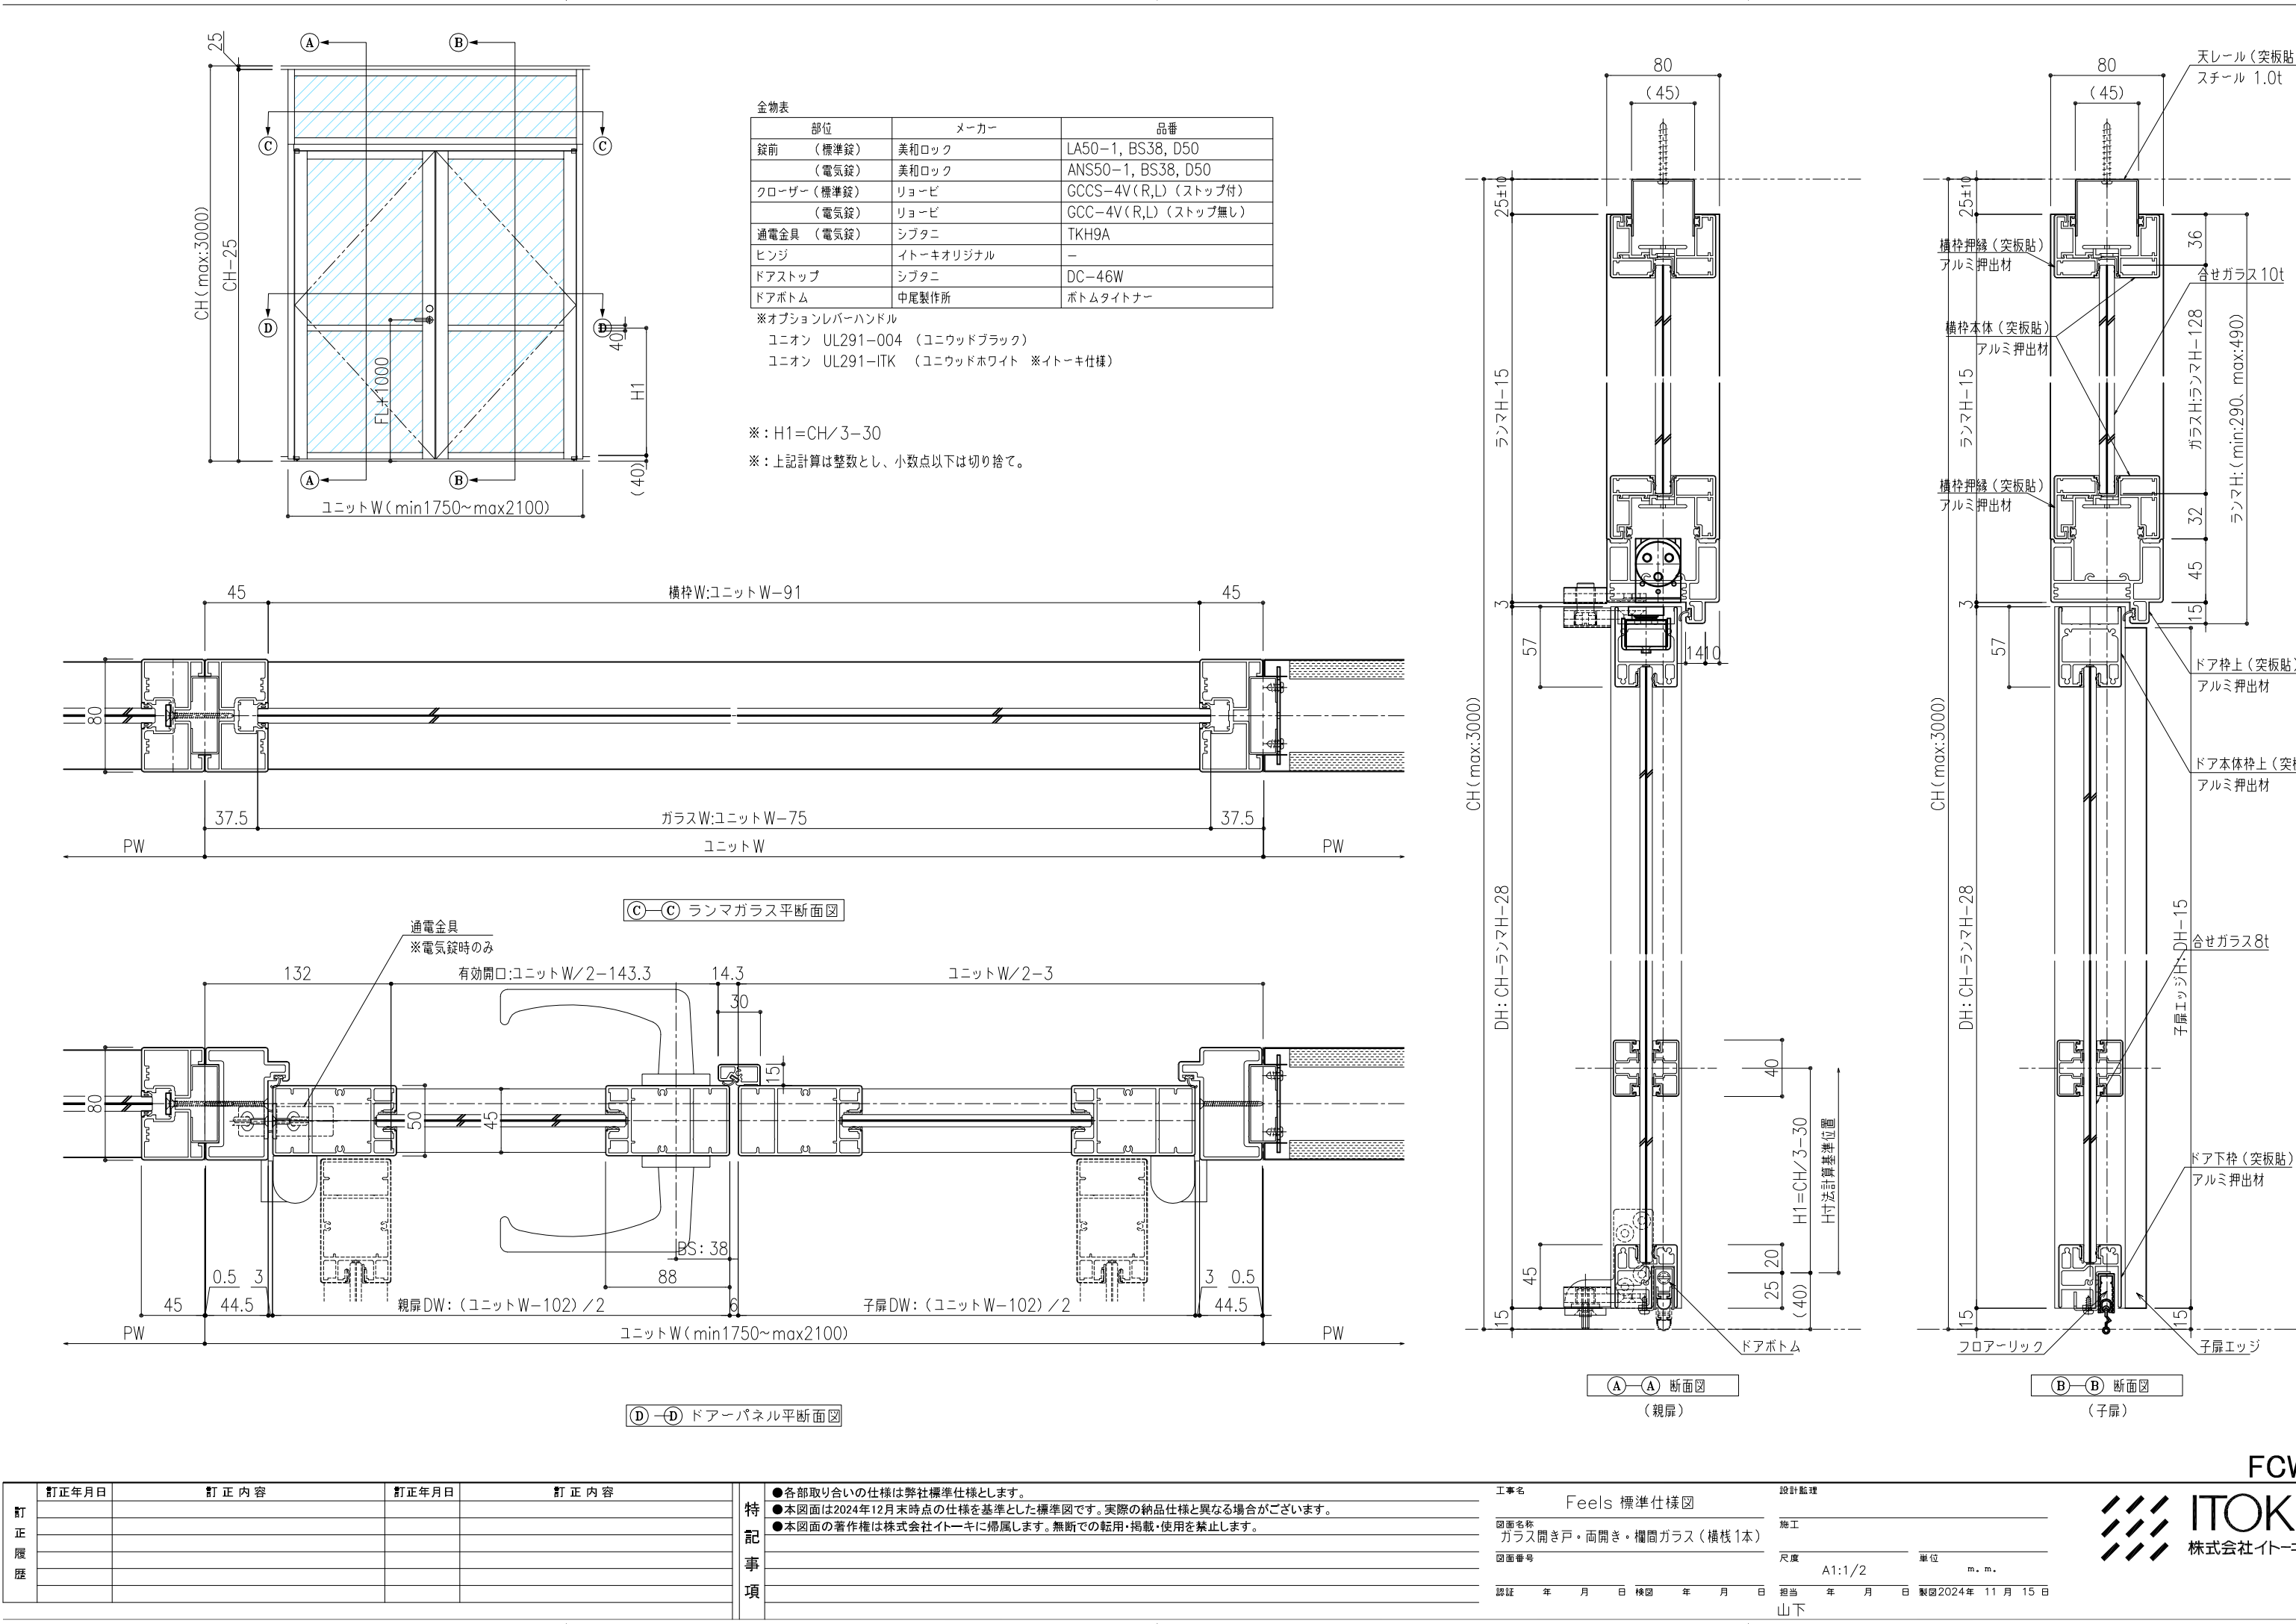

訂正履歴	訂正年月日	訂正内容	訂正年月日	訂正内容

特記事項	●各部取り合いの仕様は弊社標準仕様とします。
	●本図面は2024年12月末時点の仕様を基準とした標準図です。実際の納品仕様と異なる場合がございます。
	●本図面の著作権は株式会社イトーキに帰属します。無断での転用・掲載・使用を禁止します。



工事名	Feels 標準仕様図	設計監理	
図面名称	ガラス開き戸・両開き・欄間ガラス (横桟1本)	施工	
図面番号		尺度	A1:1/2
承認	年 月 日 横図 年 月 日	単位	m.m.
		担当	年 月 日 製図2024年 11 月 15 日
			山下

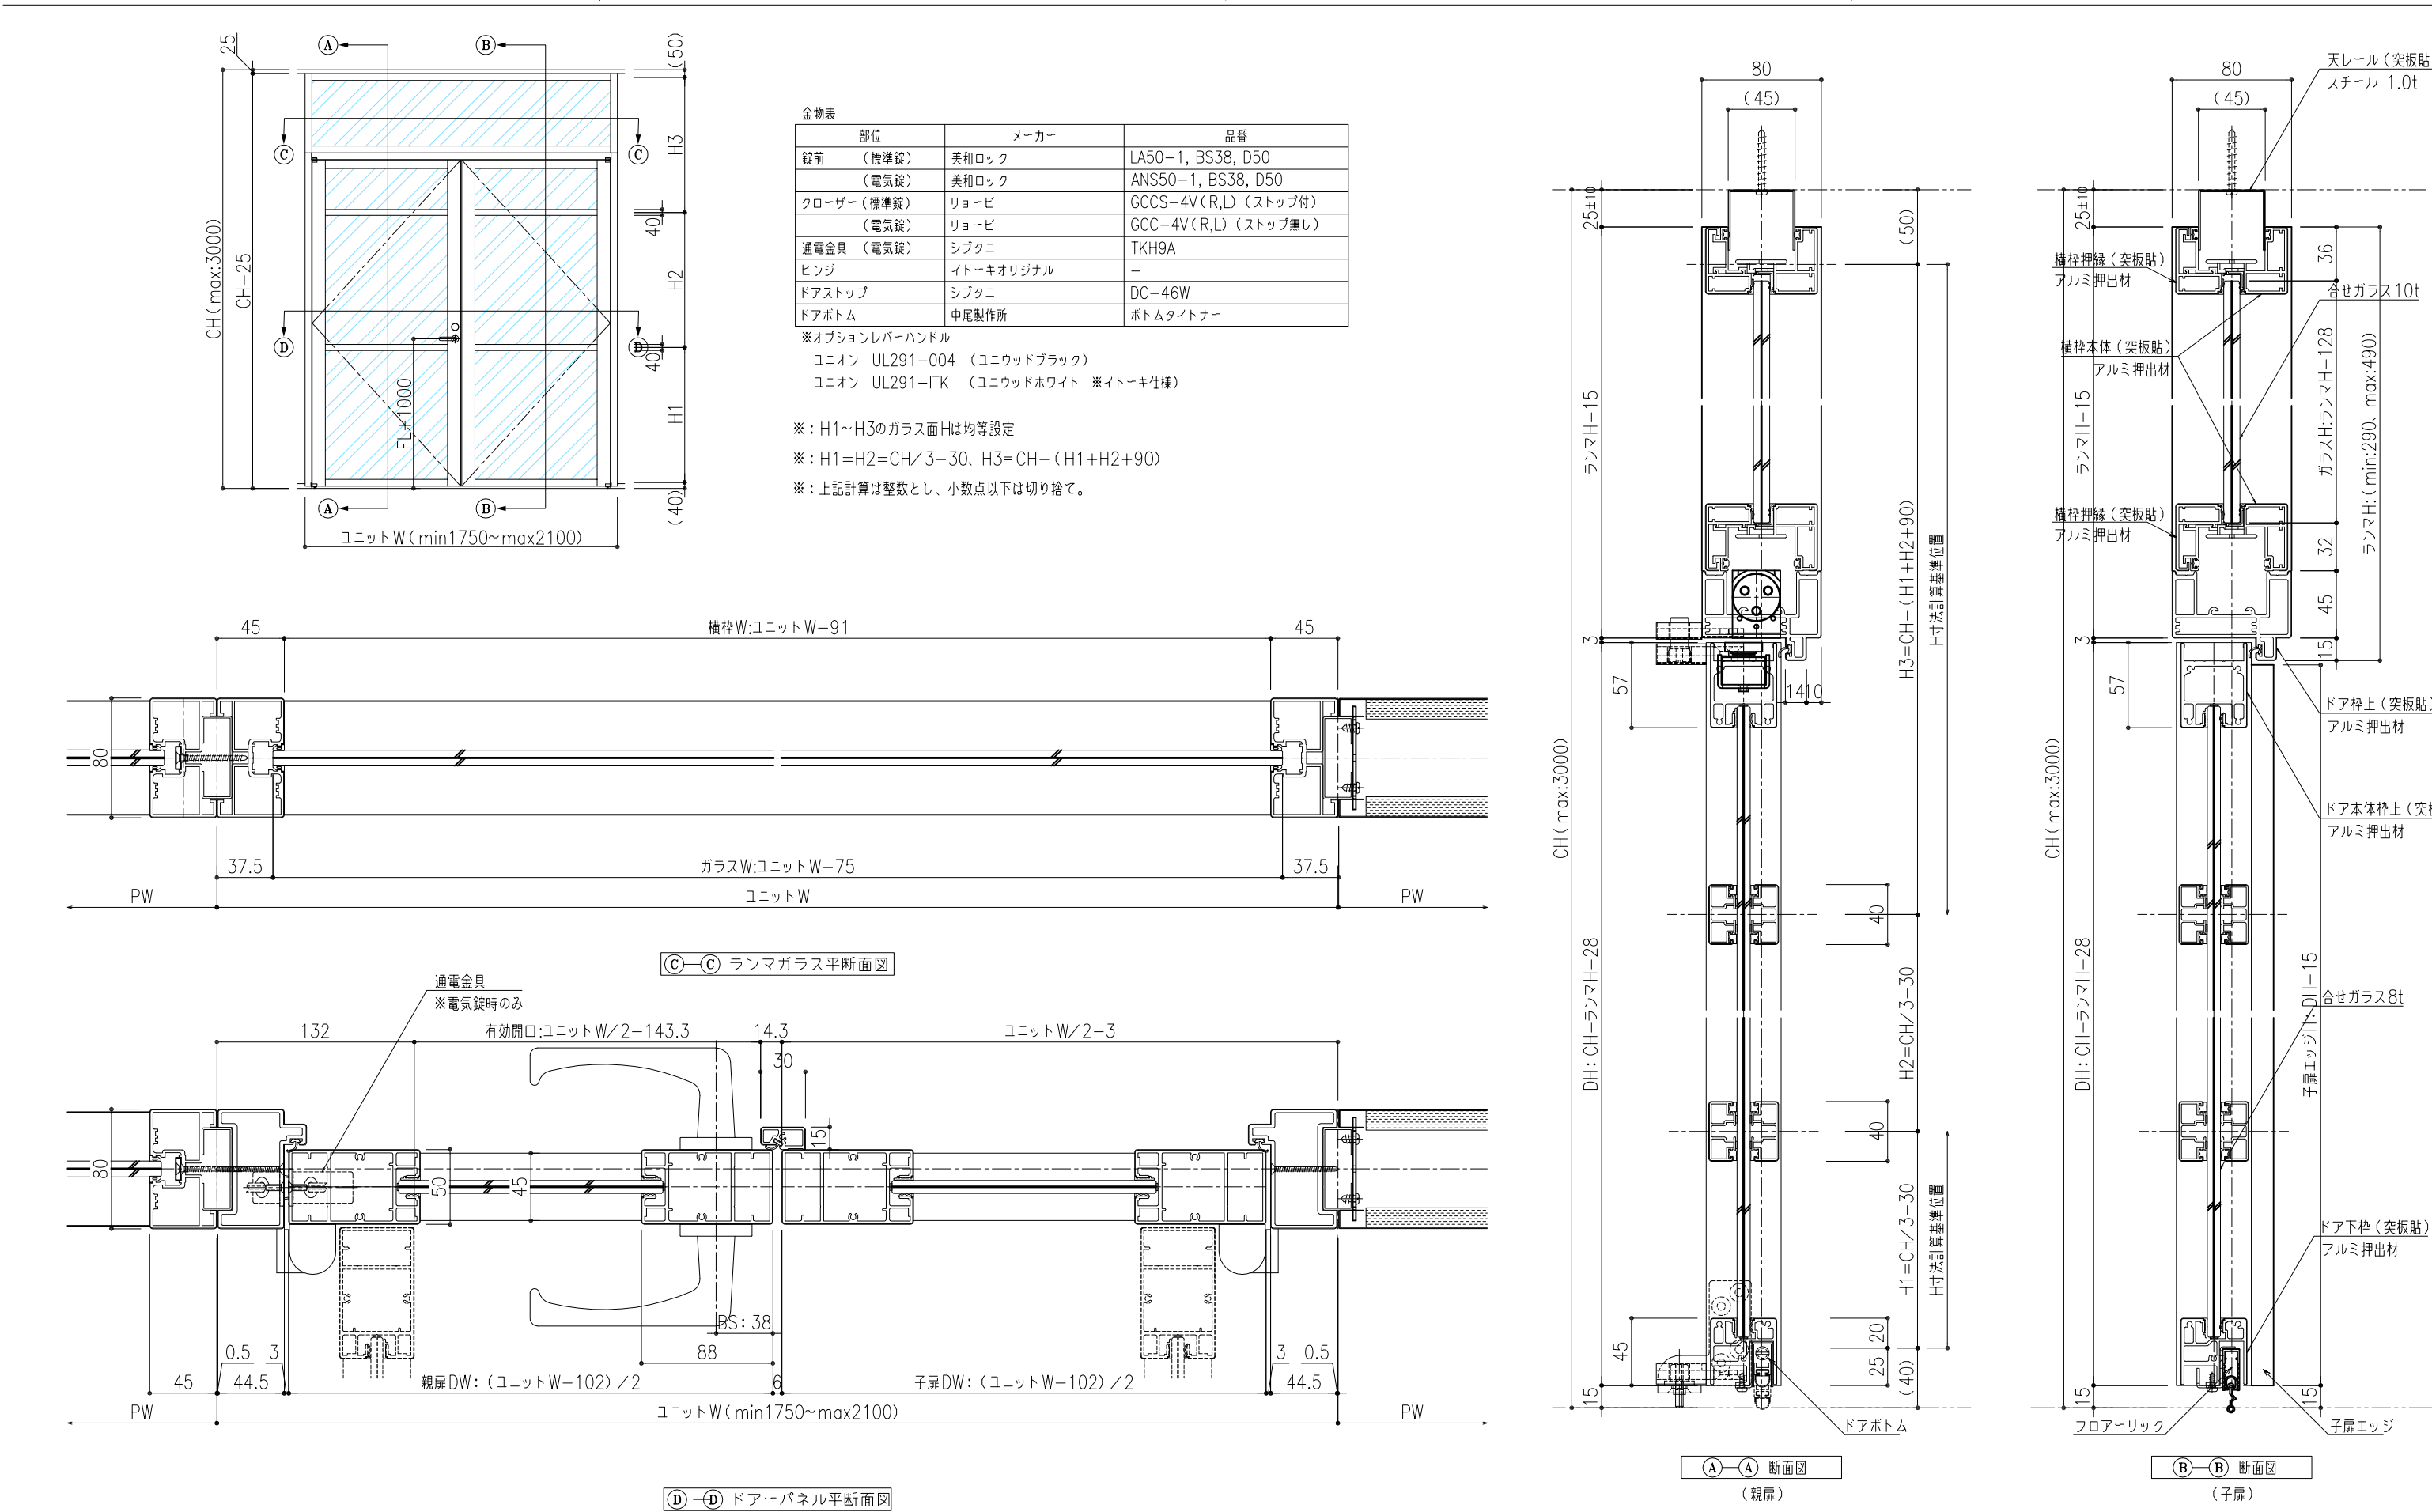

訂正履歴	訂正年月日	訂正内容	訂正年月日	訂正内容

特記事項	●各部取り合いの仕様は弊社標準仕様とします。
	●本図面は2024年12月末時点の仕様を基準とした標準図です。実際の納品仕様と異なる場合がございます。
	●本図面の著作権は株式会社イトーキに帰属します。無断での転用・掲載・使用を禁止します。


工事名	Feels 標準仕様図			設計監理
図面名称	ガラス開き戸・両開き・横間ガラス (横桟2本)			施工
図面番号				尺度
				A1:1/2
認定	年	月	日	横図
				年
				月
				日
				製図2024年 11 月 15 日
				山下

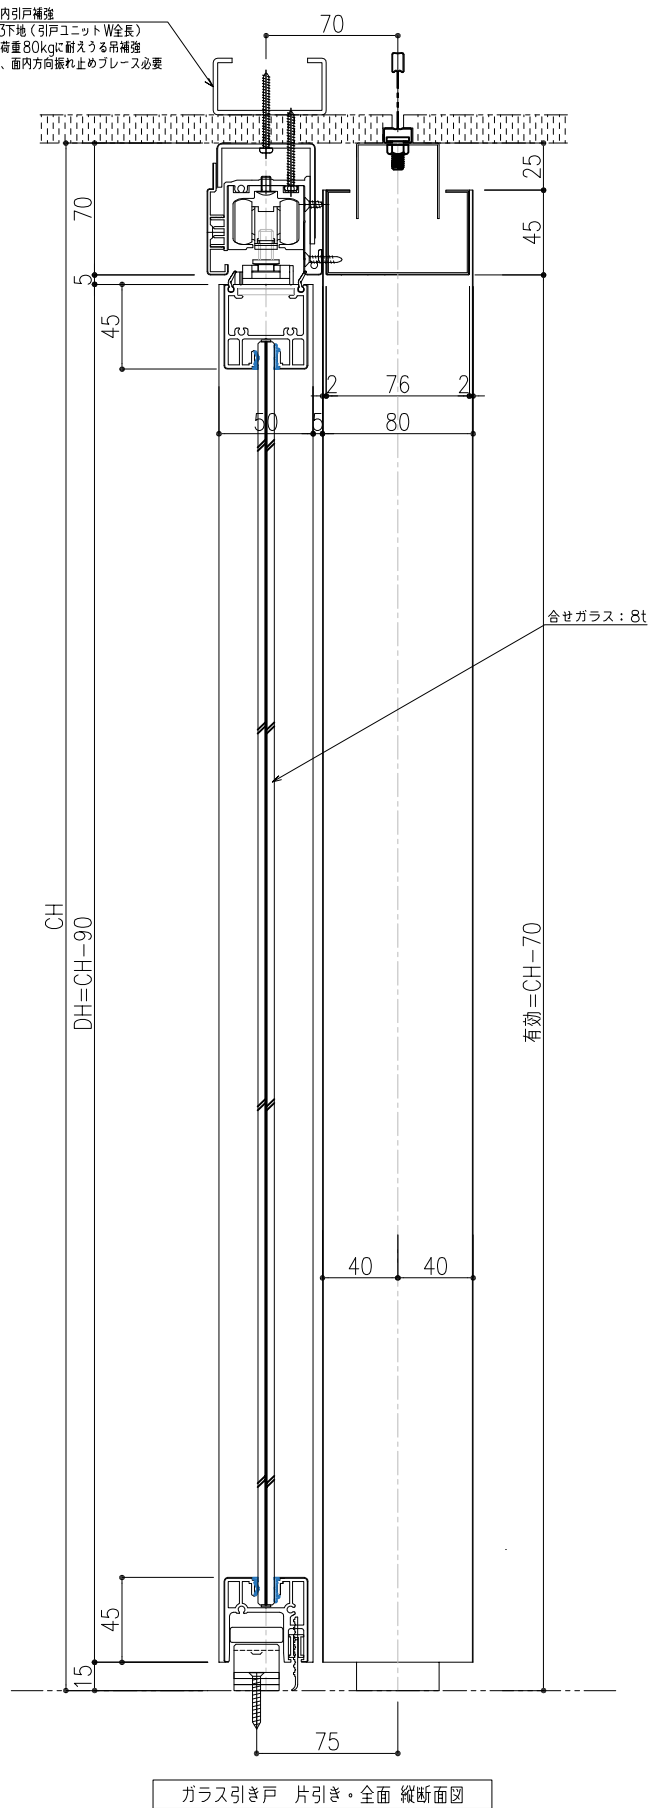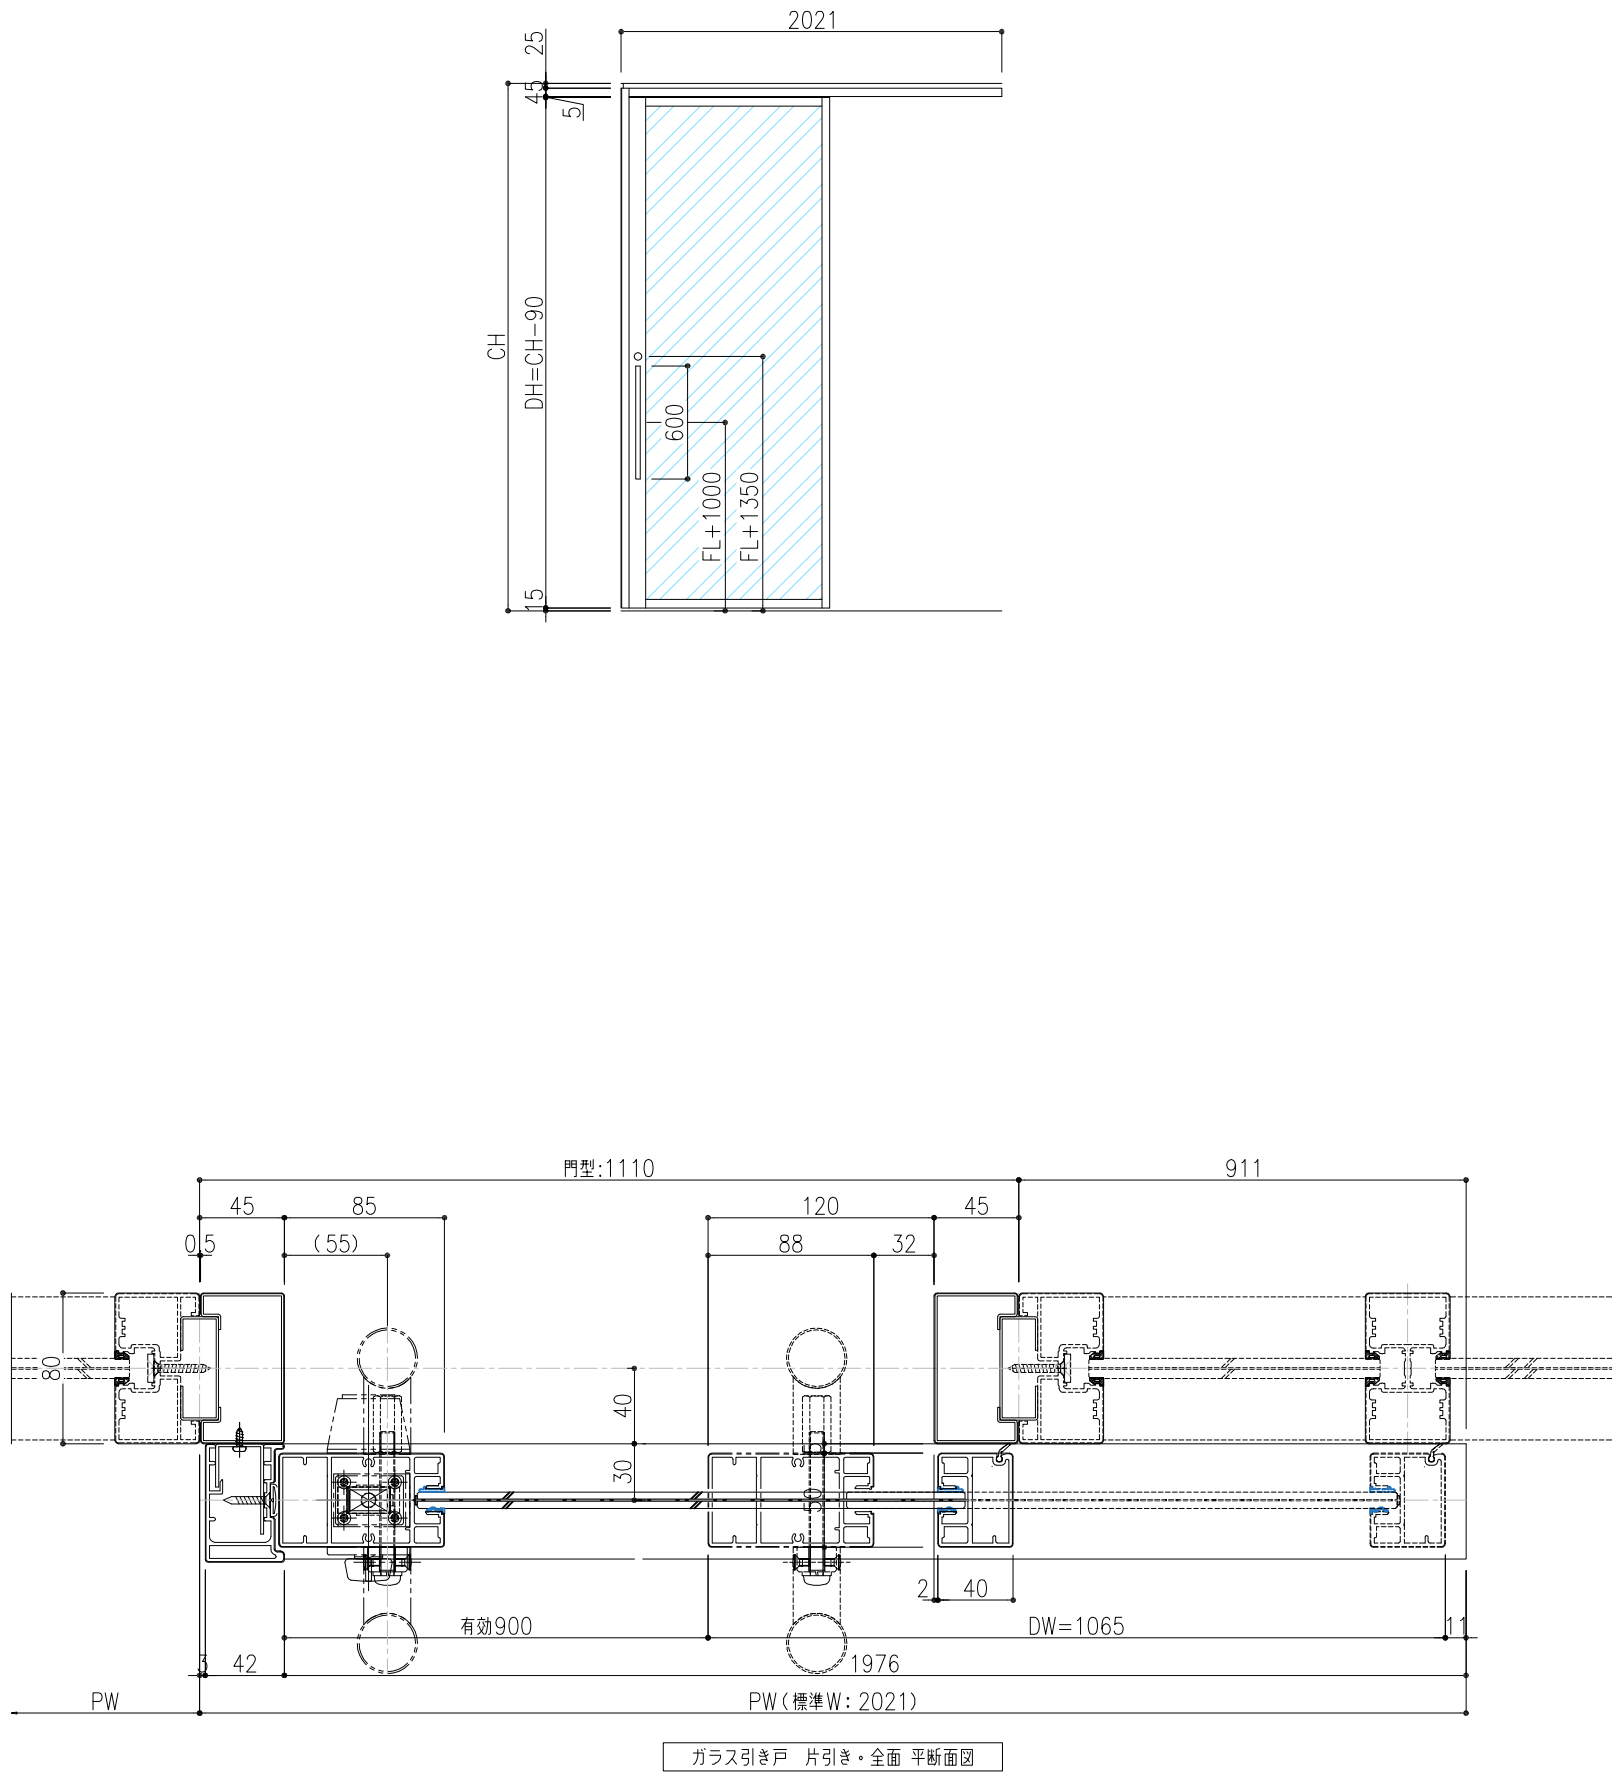


訂正履歴	訂正年月日	訂正内容	訂正年月日	訂正内容

特記事項	●各部取り合いの仕様は弊社標準仕様とします。
	●本図面は2024年06月時点の仕様を基準とした標準図です。実際の納品仕様と異なる場合がございます。
	●本図面の著作権は株式会社イトーキに帰属します。無断での転用・掲載・使用を禁止します。


工事名	Feels 標準仕様図			設計監理	*****
図面名称	ガラス引き戸・片引き・全面			施工	
図面番号	*****	尺度	A3:1/4	単位	m. m.
認証	年	月	日	検図	年
	月	日		年	月
				日	
				担当	** 年 ** 月 ** 日
				製図	2024 年 6 月 1 日

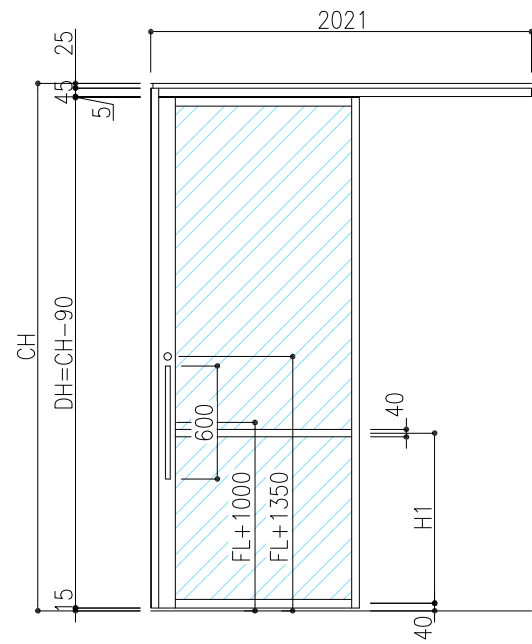

ガラス引き戸 片引き・全面
(横桟1本)

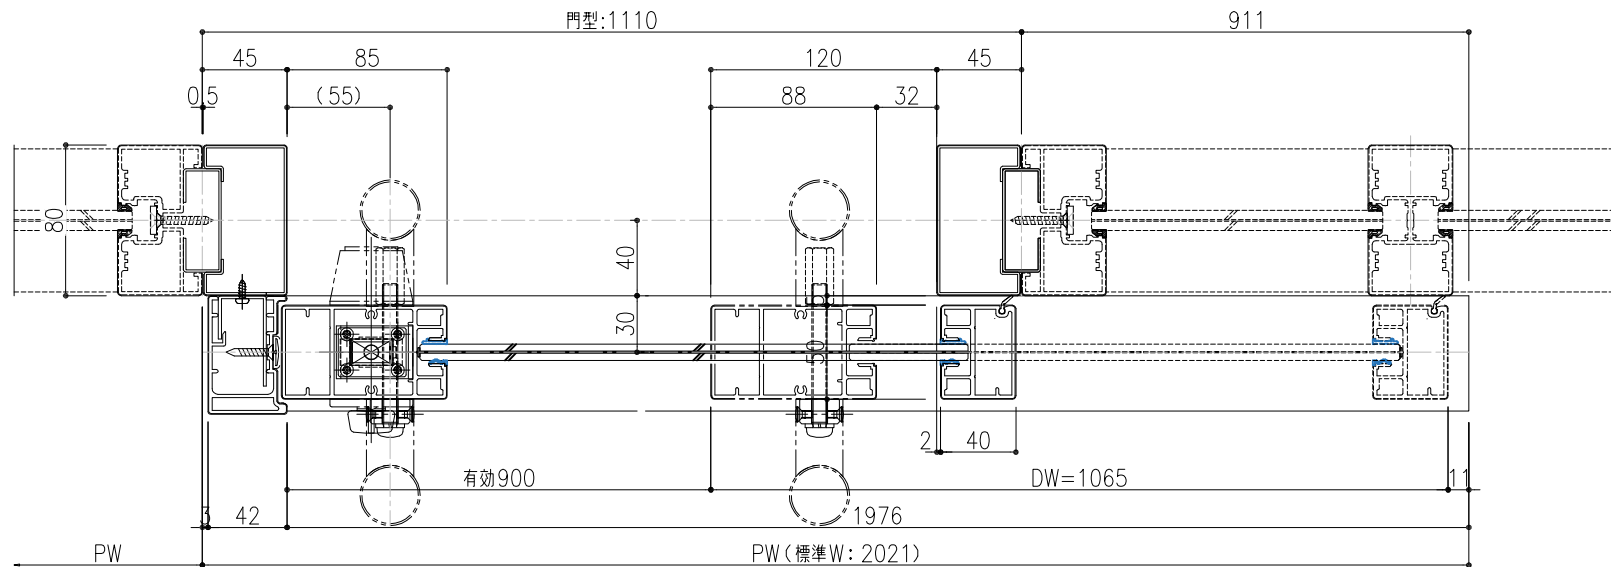

ガラス引き戸 片引き・全面 平断面図
(横桟1本)

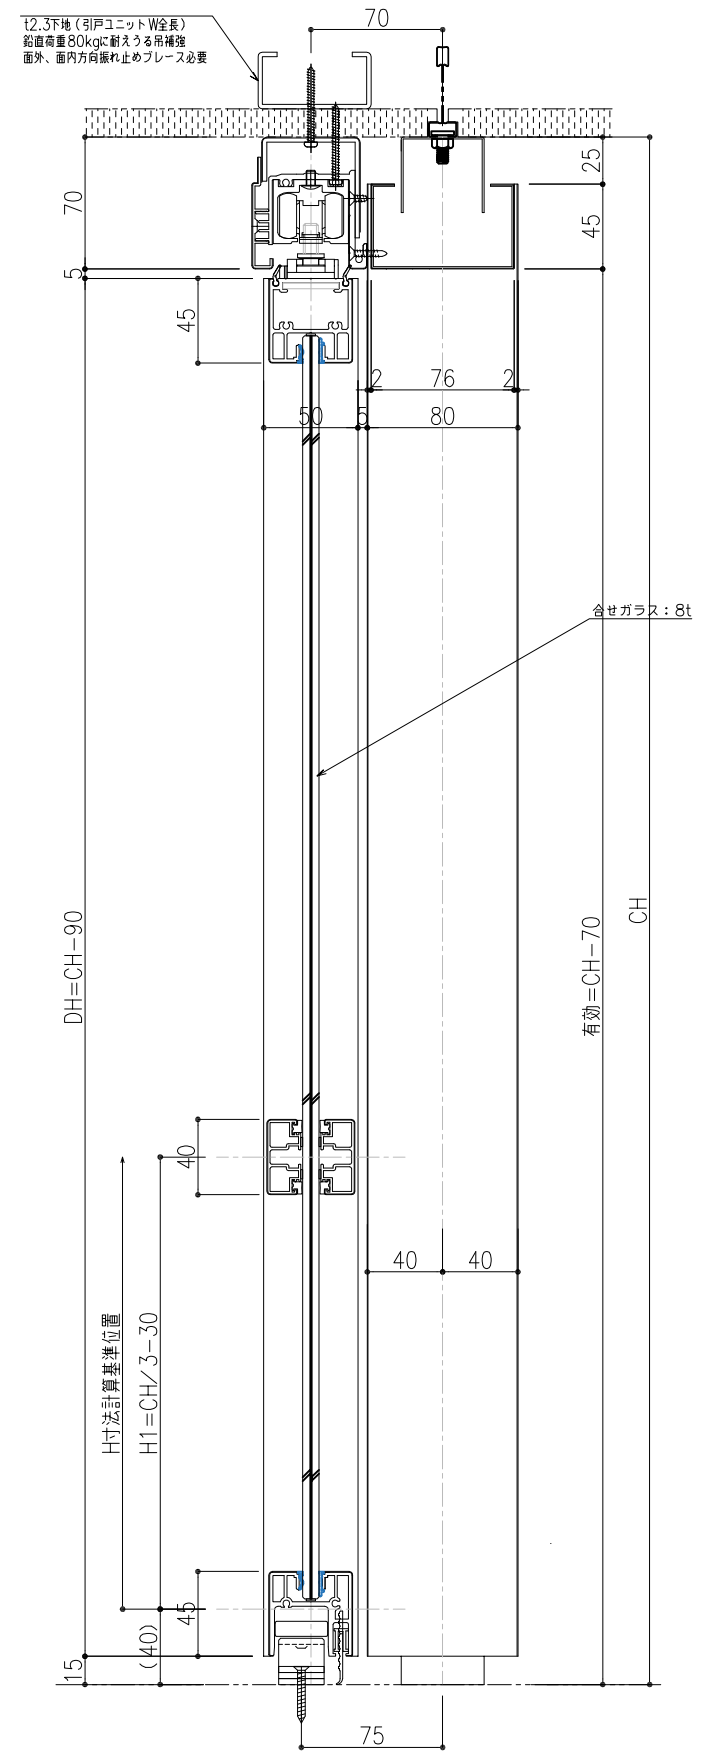


ガラス引き戸 片引き・全面 縦断面図
(横桟1本)



訂正年月日	訂正内容	訂正年月日	訂正内容

特記事項
●各部取り合いの仕様は弊社標準仕様とします。
●本図面は2024年06月時点の仕様を基準とした標準図です。実際の納品仕様と異なる場合がございます。
●本図面の著作権は株式会社イトーキに帰属します。無断での転用・掲載・使用を禁止します。

工事名	Feels 標準仕様図
図面名称	ガラス引き戸・片引き・全面(横桟1本)
図面番号	****
認定	****
設計監理	****
施工	****
尺度	A3:1/4
単位	m, m.
担当	****
製図	****
年月日	****

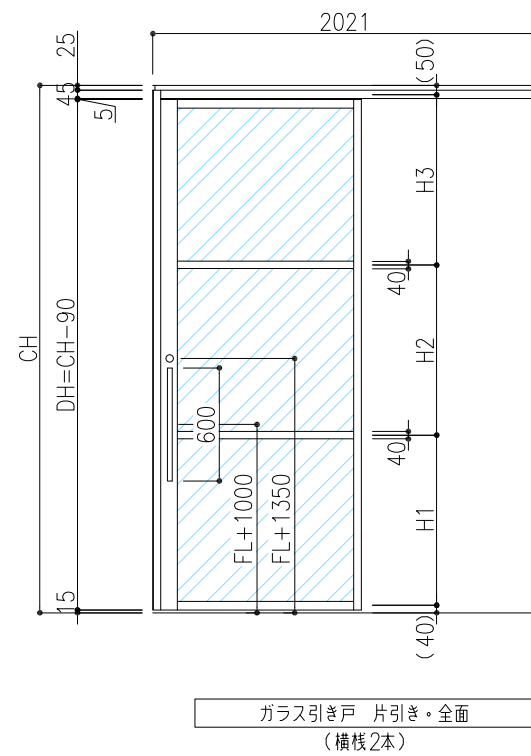

※：H1～H3のガラス面Hは均等設定
 ※： $H1=H2=CH/3-30$ 、 $H3=CH-(H1+H2+90)$
 ※：上記計算は整数とし、小数点以下は切り捨て。

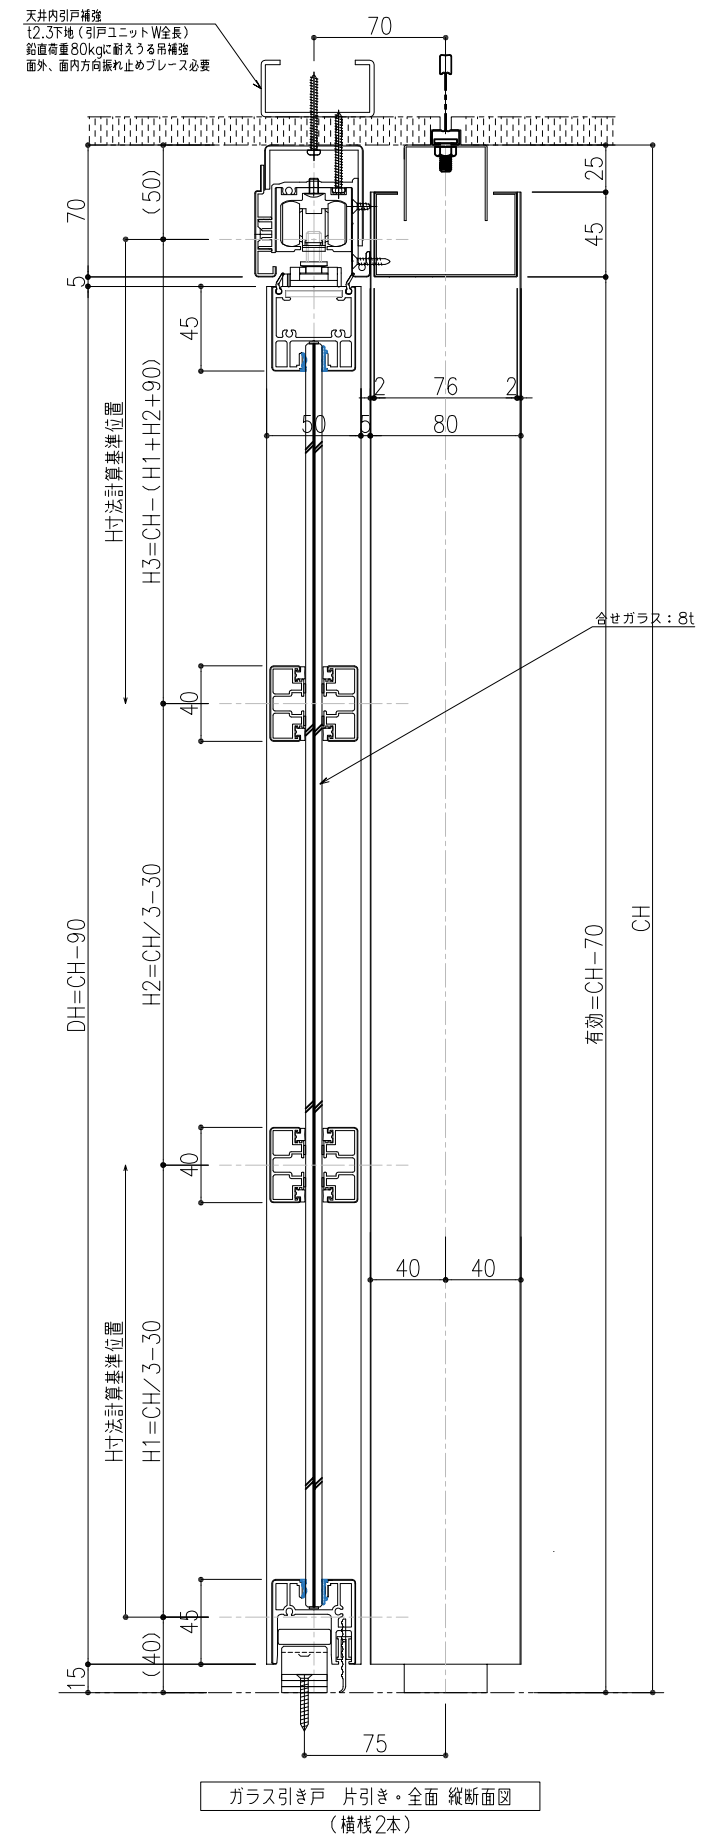
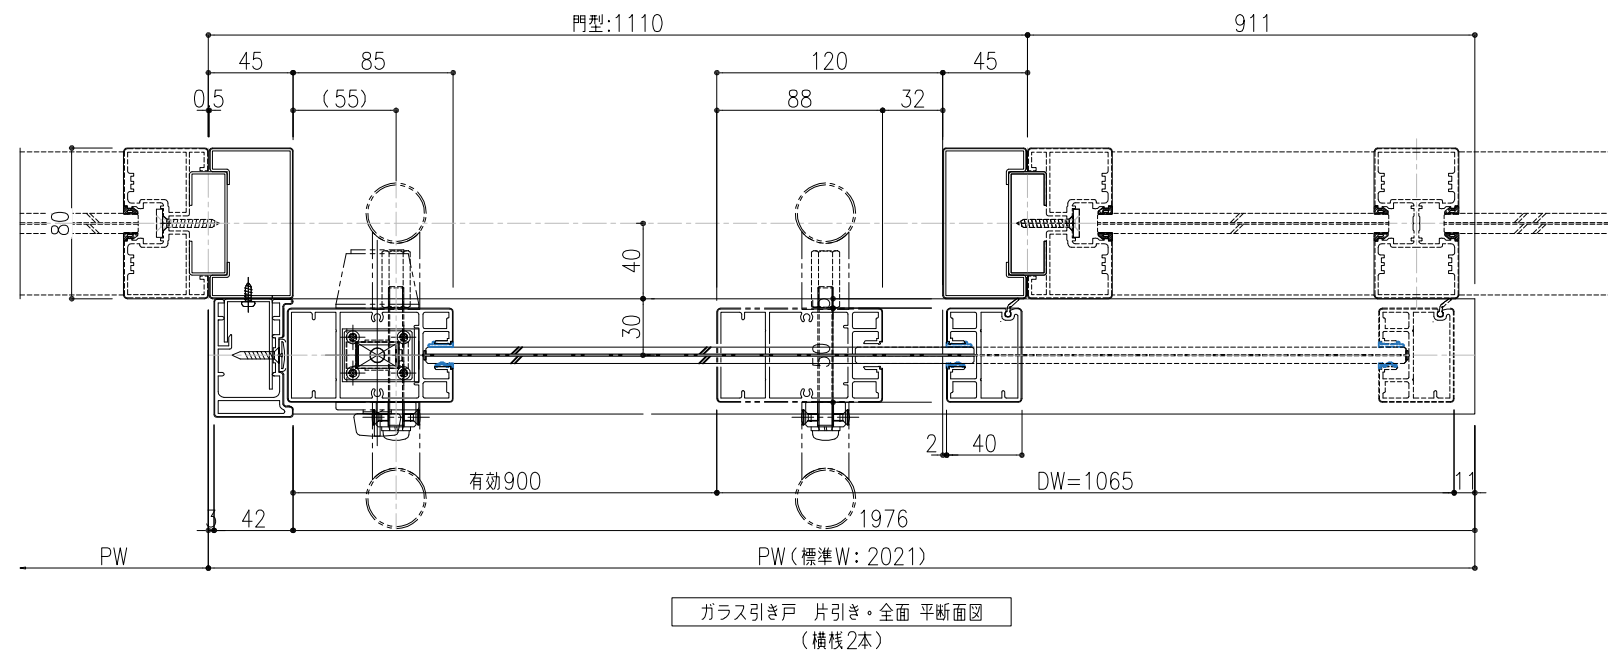


訂 正 履 歷	訂正年月日	訂正内容	訂正年月日	訂正内容

特 記 事 項	●各部取り合いの仕様は弊社標準仕様とします。 ●本図面は2024年06月時点の仕様を基準とした標準図です。実際の納品仕様と異なる場合がございます。 ●本図面の著作権は株式会社イトーキに帰属します。無断での転用・掲載・使用を禁止します。

工 事 名										設計監理									
Feels 標準仕様図										*****									
図面名称										施工									
ガラス引き戸・片引き・全面(横棧2本)																			
図面番号										尺度									
*****										A3:1/4									
										単位									
										m. m.									
認定										担当									
年 月 日 検印 年 月 日										** 年 ** 月 ** 日									


										製図 2024 年 6 月 1 日									

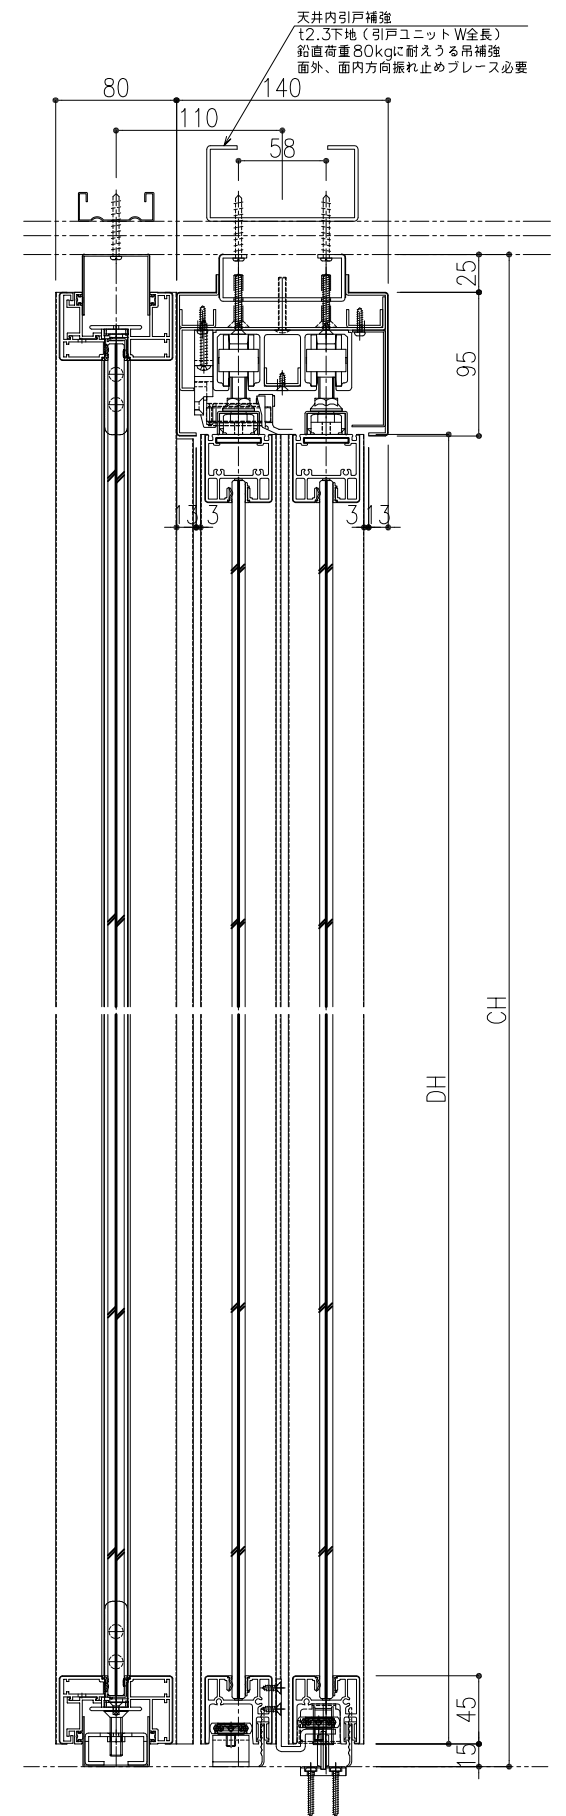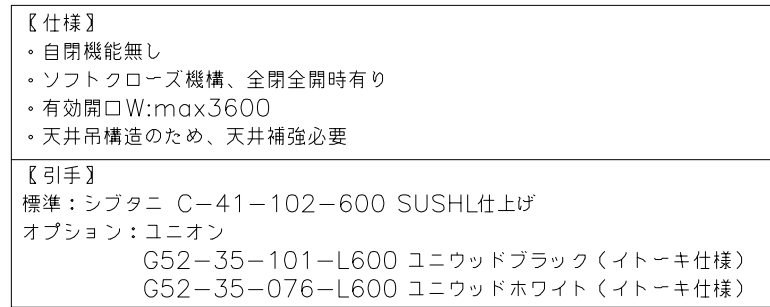

訂 正 履 歷	訂正年月日	訂正内容	訂正年月日	訂正内容

特 記 事 項	●各部取り合いの仕様は弊社標準仕様とします。
	●本図面は2024年12月末時点の仕様を基準とした標準図です。実際の納品仕様と異なる場合がございます。
	●本図面の著作権は株式会社イトーキに帰属します。無断での転用・掲載・使用を禁止します。



工事名	Feels 標準仕様図					設計監理								
図面名称	2連ガラス引け引き戸。鍵無					施工								
図面番号						尺度	単位							
						A1: 2/5、A3: 1/5	m. m.							
認 証	年	月	日	検 図	年	月	日	担 当	年	月	日	製 図	2024 年 11 月 22 日	
													山下	

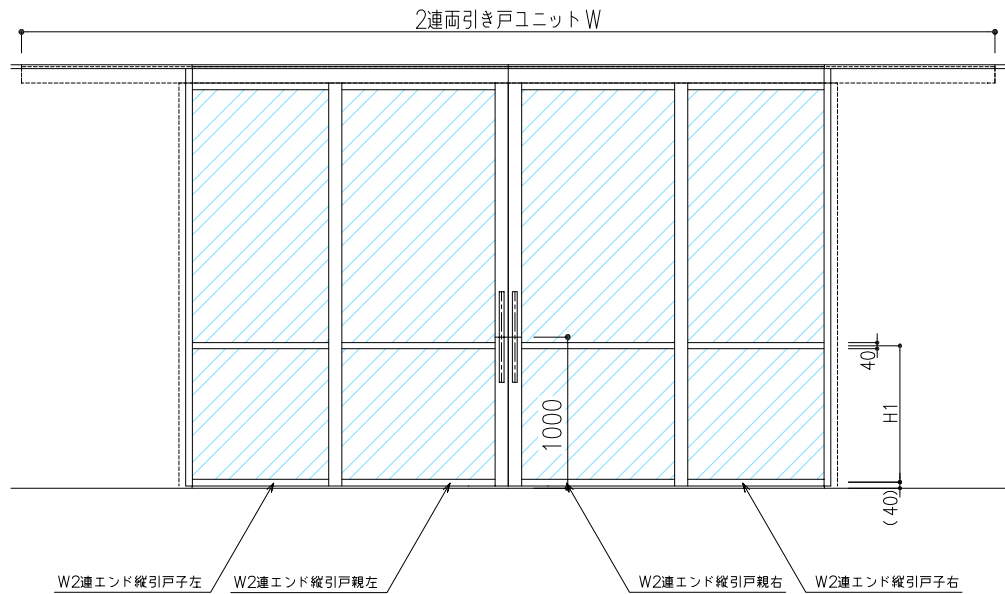

【仕様】
・自閉機能無し
・ソフトクローズ機構、全開全開時有り
・有効開口W:max3600
・天井吊構造のため、天井補強必要

【引手】
標準：シブタニ C-41-102-600 SUSHL仕上げ
オプション：ユニオン
G52-35-101-L600 ユニウッドブラック（イトーキ仕様）
G52-35-076-L600 ユニウッドホワイト（イトーキ仕様）

※：H1=CH/3-30
※：上記計算は整数とし、小数点以下は切り捨て。

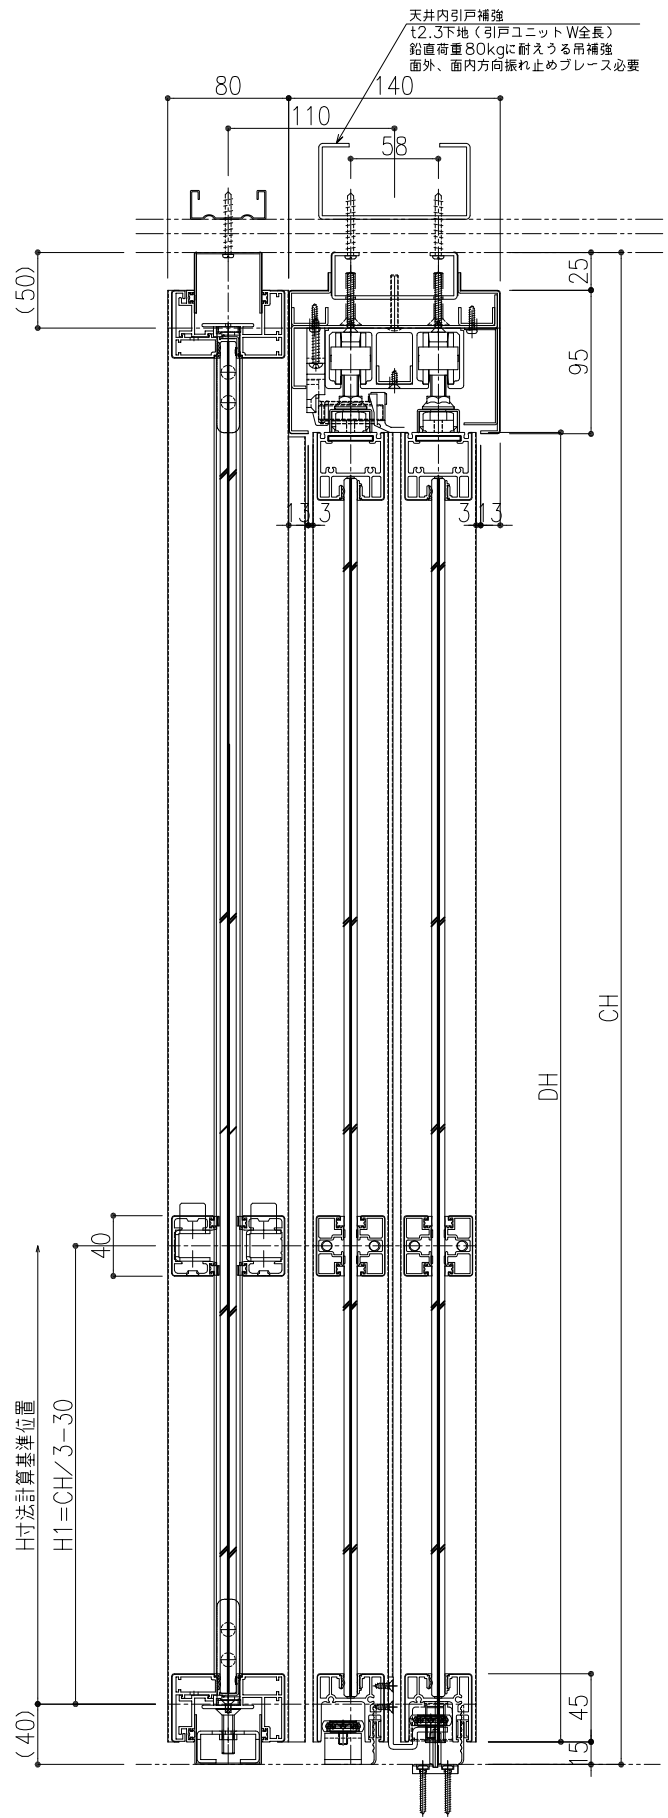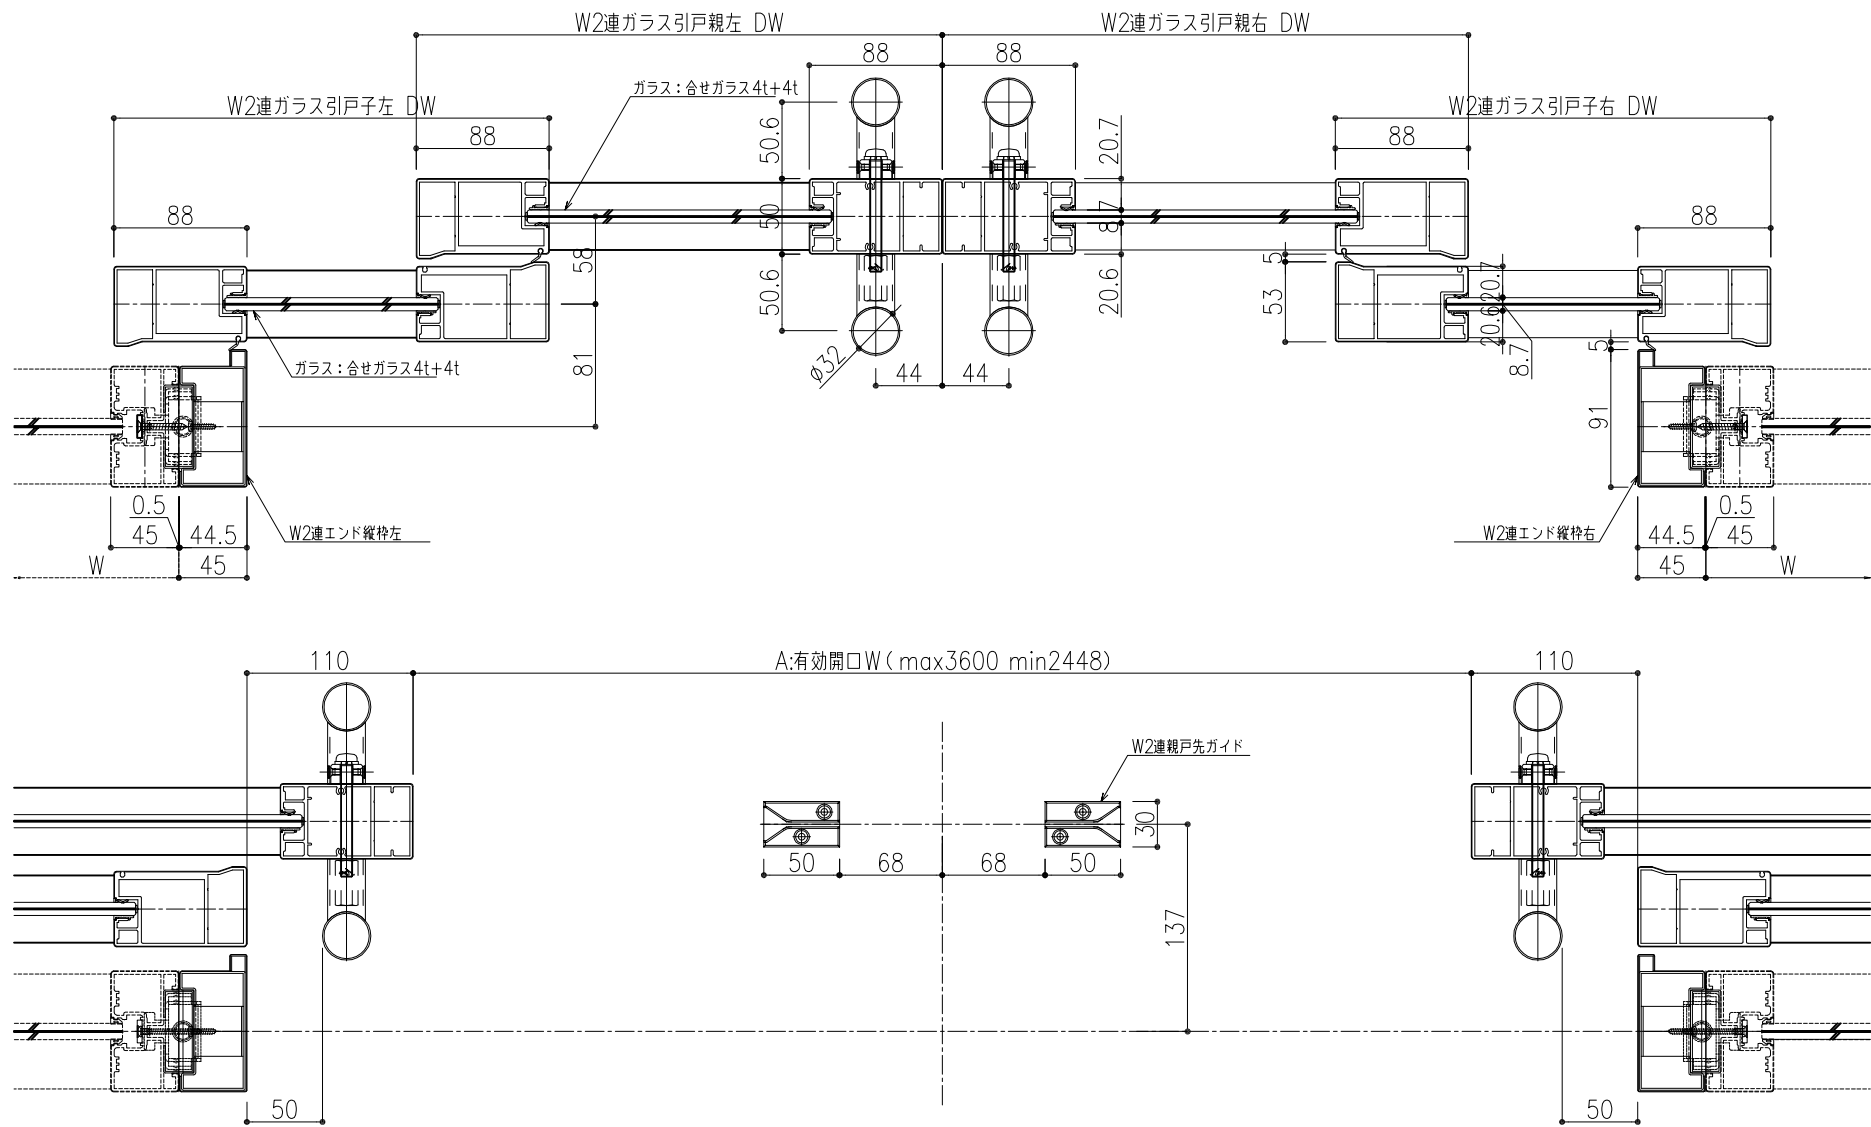


訂正履歴	訂正年月日	訂正内容	訂正年月日	訂正内容

特記事項

- 各部取り合いの仕様は弊社標準仕様とします。
- 本図面は2024年12月末時点の仕様を基準とした標準図です。実際の納品仕様と異なる場合がございます。
- 本図面の著作権は株式会社イトーキに帰属します。無断での転用・掲載・使用を禁止します。



工事名	Feels 標準仕様図			設計監理	
図面名称	2連ガラス引分け引き戸・鍵無（横桟1本）			施工	
図面番号				尺度	A1: 2/5, A3: 1/5
認定	年	月	日	横図	年
年	月	日	横図	年	月
日	横図	年	月	日	担当
年	月	日	横図	年	月
月	横図	年	月	日	山下
日	横図	年	月	日	山下

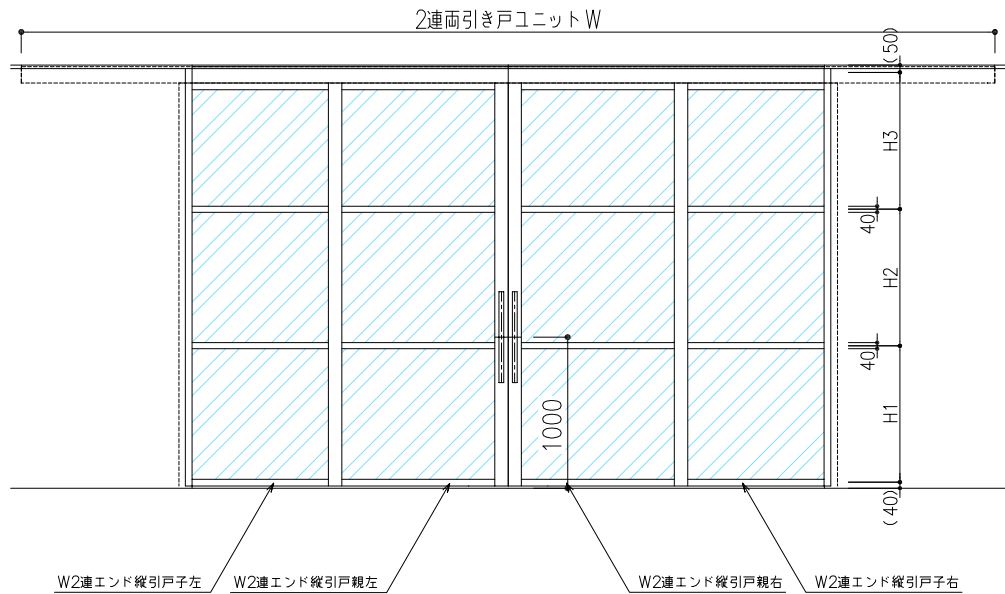

【仕様】
・自閉機能無し
・ソフトクローズ機構、全開全開時有り
・有効開口W:max3600
・天井吊構造のため、天井補強必要

【引手】
標準：シブタニ C-41-102-600 SUSHL仕上げ
オプション：ユニオン
G52-35-101-L600 ユニウッドブラック（イトーキ仕様）
G52-35-076-L600 ユニウッドホワイト（イトーキ仕様）

※：H1～H3のガラス面Hは均等設定
※：H1=H2=CH/3-30、H3=CH-（H1+H2+90）
※：上記計算は整数とし、小数点以下は切り捨て。

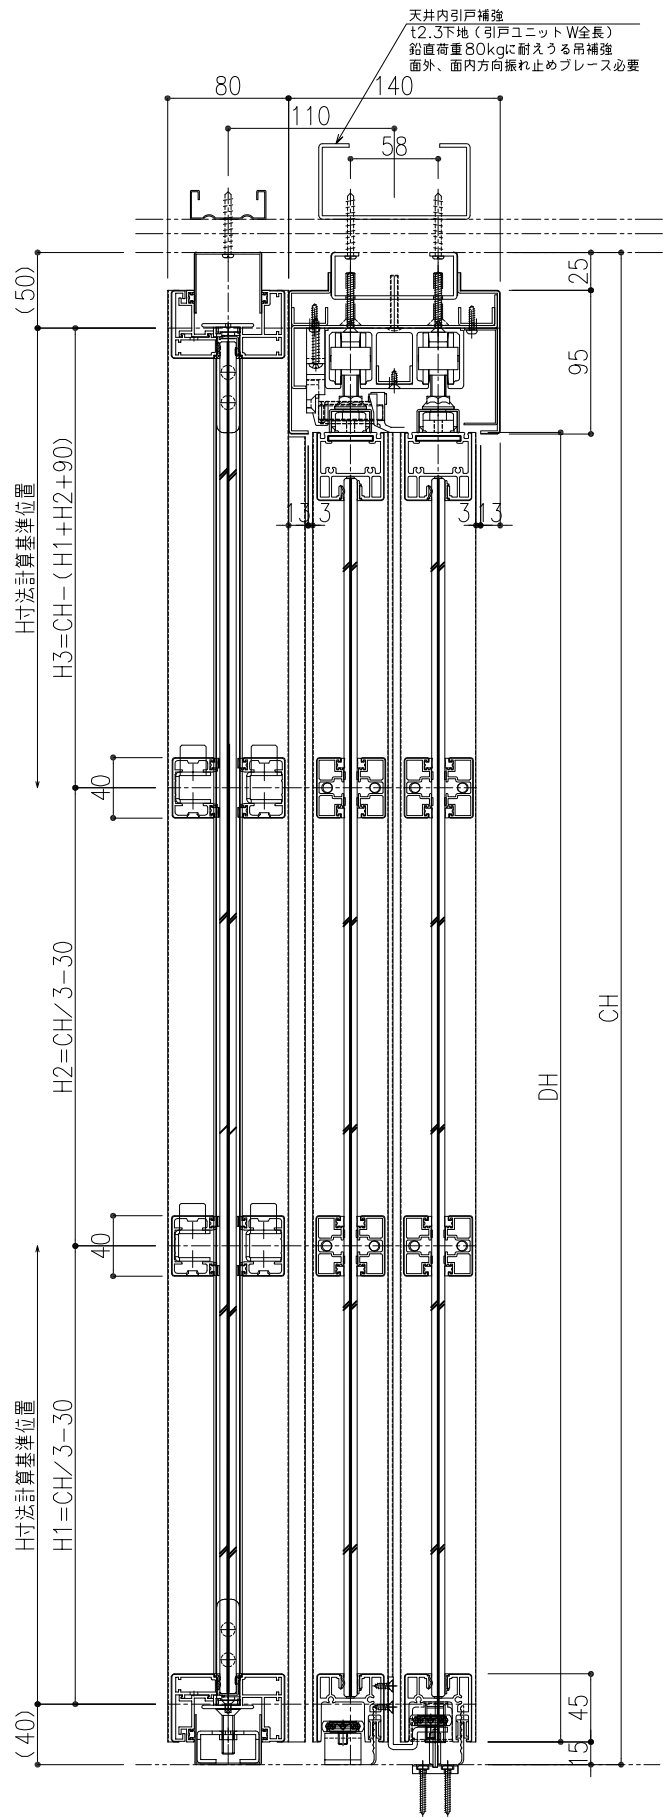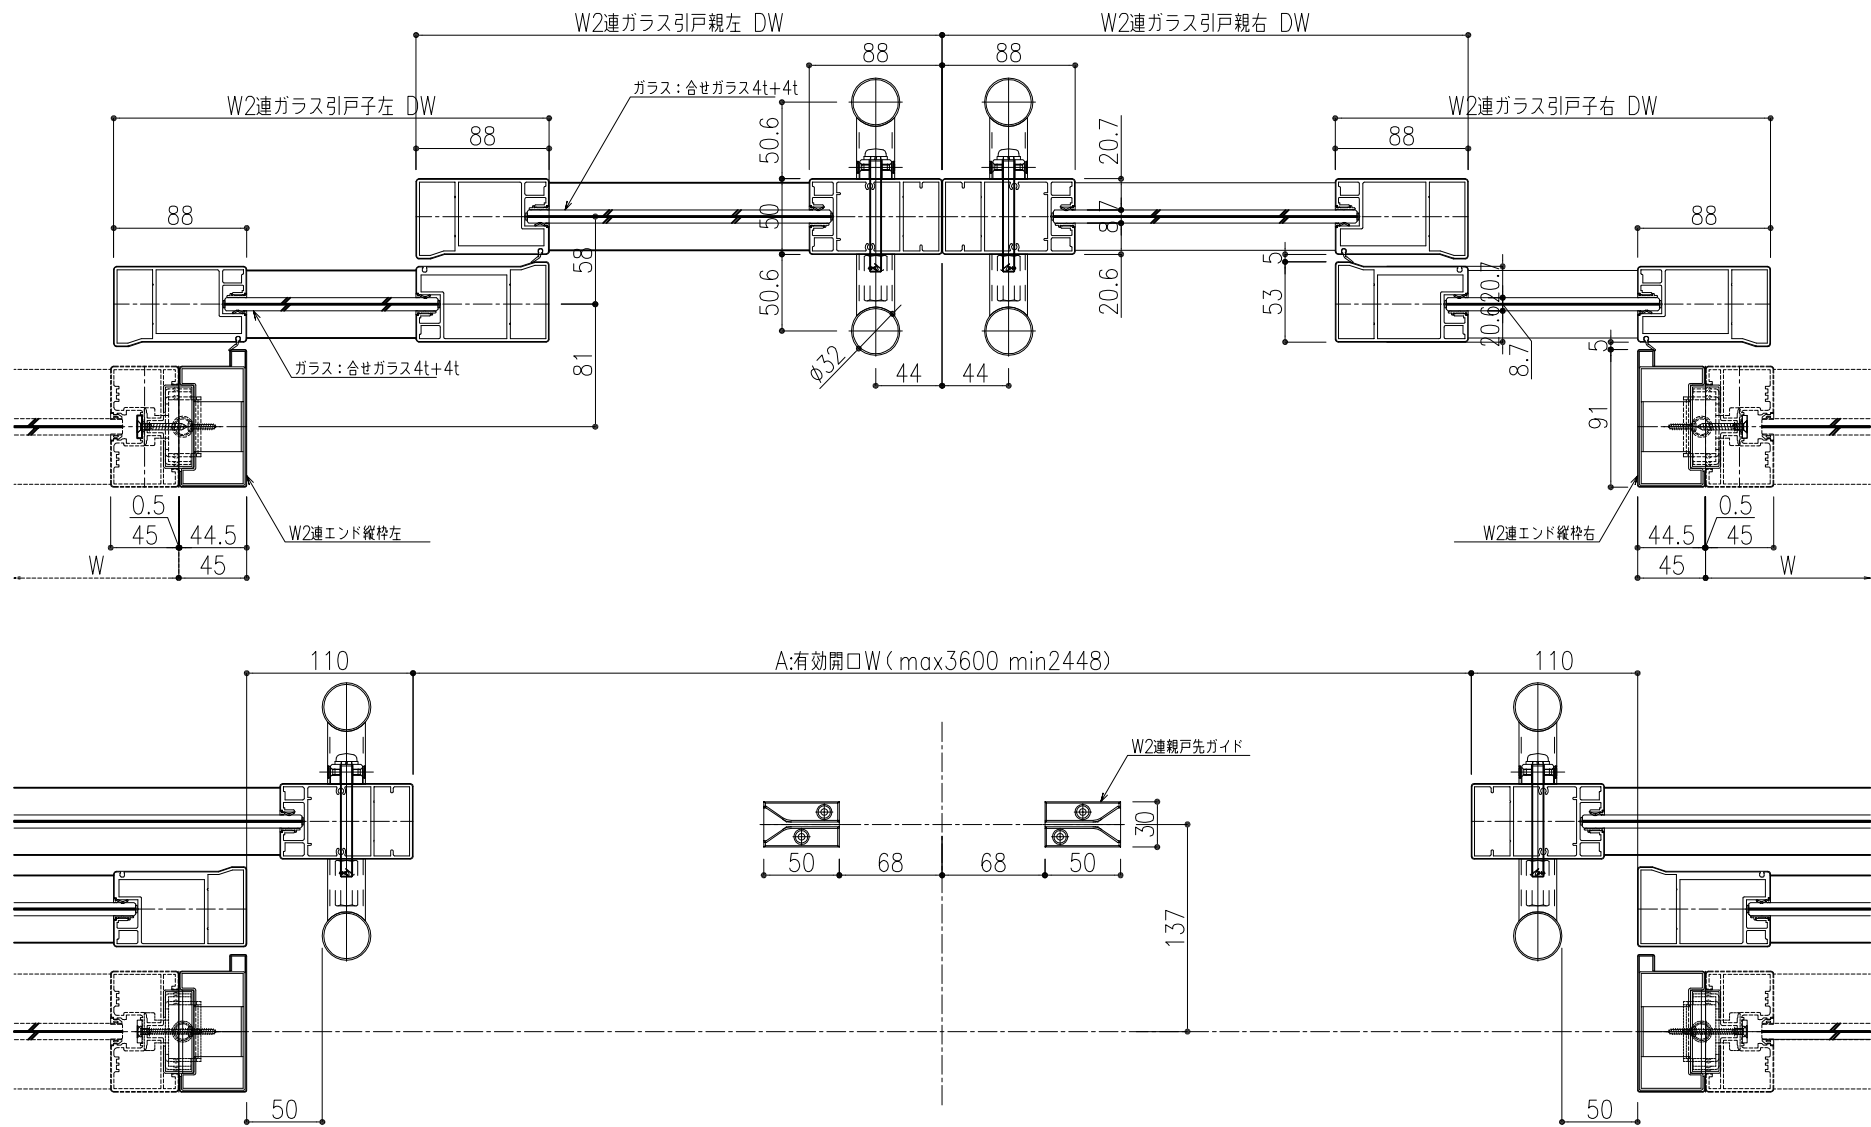


訂正履歴	訂正年月日	訂正内容	訂正年月日	訂正内容

特記事項

- 各部取り合いの仕様は弊社標準仕様とします。
- 本図面は2024年12月末時点の仕様を基準とした標準図です。実際の納品仕様と異なる場合がございます。
- 本図面の著作権は株式会社イトーキに帰属します。無断での転用・掲載・使用を禁止します。


工事名	Feels 標準仕様図		設計監理	
図面名称	2連ガラス引分け引き戸・鍵無（横棧2本）		施工	
図面番号			尺度	A1: 2/5、A3: 1/5
単位	m. m.		担当	
承認	年 月 日 横図	年 月 日	承認	年 月 日
山 下				

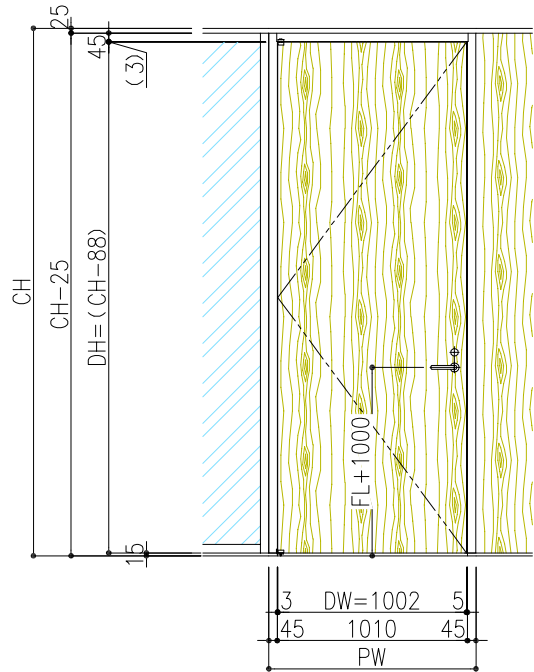


突板貼開き戸 片開き・全面

金物表		
部位	メーカー	品番
錠前 (標準錠)	美和ロック	LA50-1, BS64, D50
(電気錠)	〃	AUT50-1, BS76, D50
クローザー (標準錠)	リョービ	COU-153 (ストップ付)
(電気錠)	〃	COU-53 (ストップ無し)
通電金具 (電気錠)	シブタニ	TKH9A
ヒンジ	イトーキオリジナル	ー
ドアストップ	シブタニ	DC-46W
ドアボトム	中尾製作所	ボトムタイトナー

※オプションレバーハンドル
ユニオン UL291-004 (ユニウッドブラック)
ユニオン UL291-ITK (ユニウッドホワイト ※イトーキ仕様)

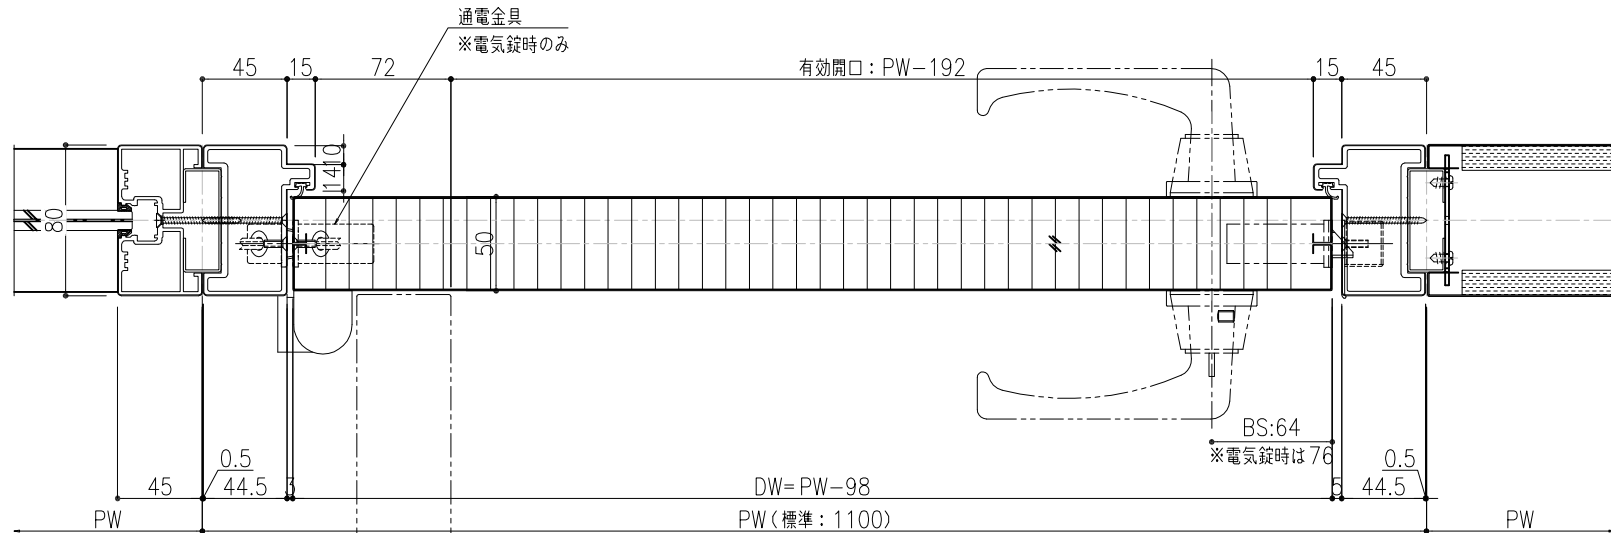

突板貼開き戸 片開き・全面 平断面図

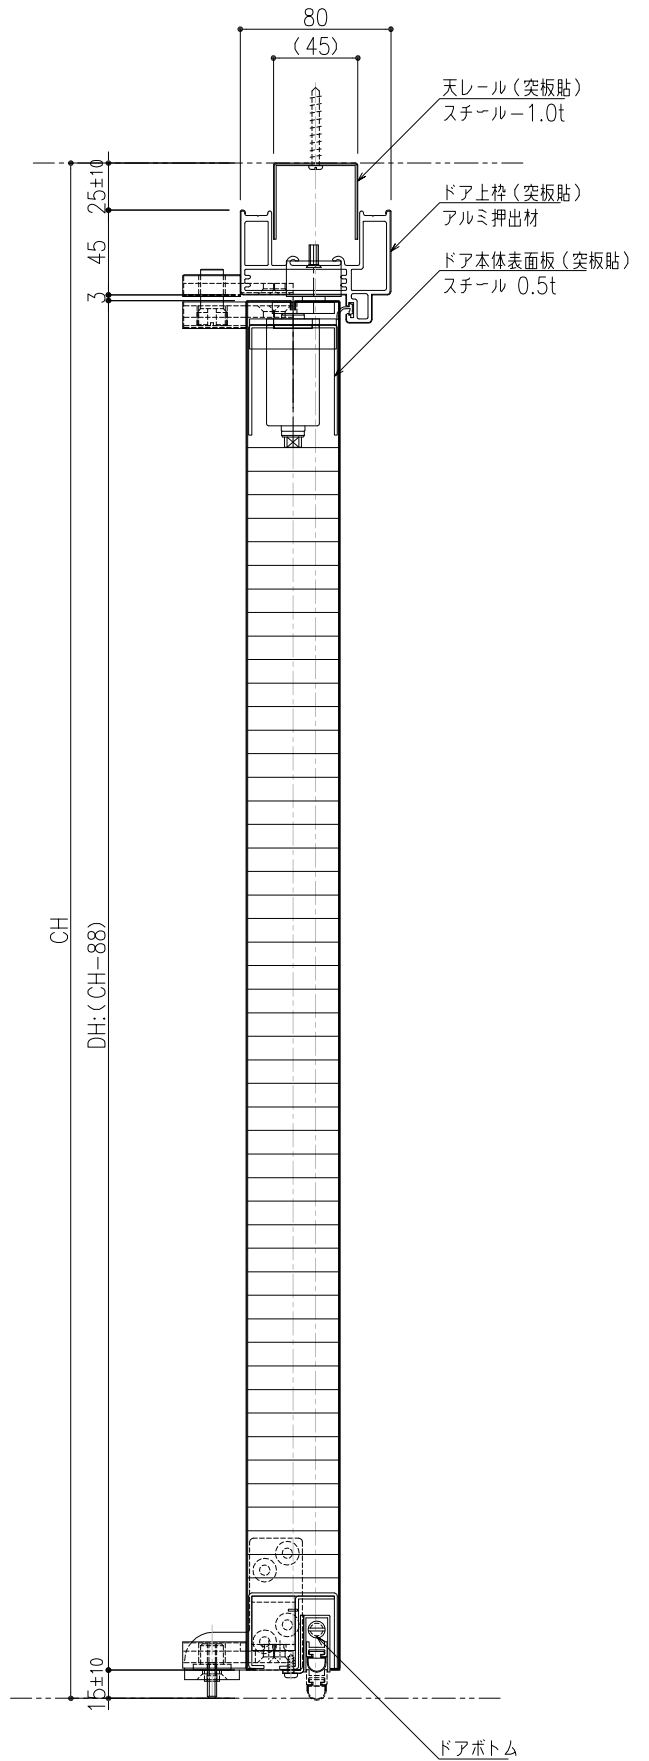


突板貼開き戸 片開き・全面 縦断面図

訂正履歴	訂正年月日	訂正内容	訂正年月日	訂正内容

特記事項

- 各部取り合いの仕様は弊社標準仕様とします。
- 本図面は2024年06月時点の仕様を基準とした標準図です。実際の納品仕様と異なる場合がございます。
- 本図面の著作権は株式会社イトーキに帰属します。無断での転用・掲載・使用を禁止します。

工事名	Feels 標準仕様図			設計監理	*****		
図面名称	突板貼開き戸 片開き・全面			施工			
図面番号	*****			尺度	A3:1/4	単位	m, m.
認証	年	月	日	検図	年	月	日
担当	**	年	**	月	**	日	山下
*****				*****			



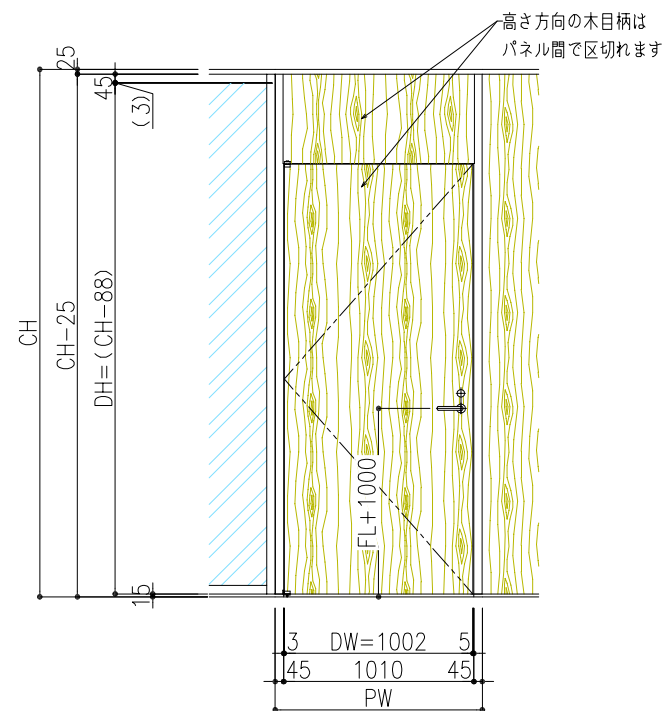


金物表		
部位	メーカー	品番
錠前 (標準錠)	美和ロック	LA50-1, BS64, D50
(電気錠)	〃	AUT50-1, BS76, D50
クローザー (標準錠)	リョービ	COU-153(ストップ付)
(電気錠)	〃	COU-53 (ストップ無し)
通電金具 (電気錠)	シブタニ	TKH9A
ヒンジ	イトーキオリジナル	ー
ドアストップ	シブタニ	DC-46W
ドアボトム	中尾製作所	ボトムタイトナー

※オプションレバーハンドル

ユニオン UL291-004 (ユニウッドブラック)


ユニオン UL291-ITK (ユニウッドホワイト ※イトーキ仕様)

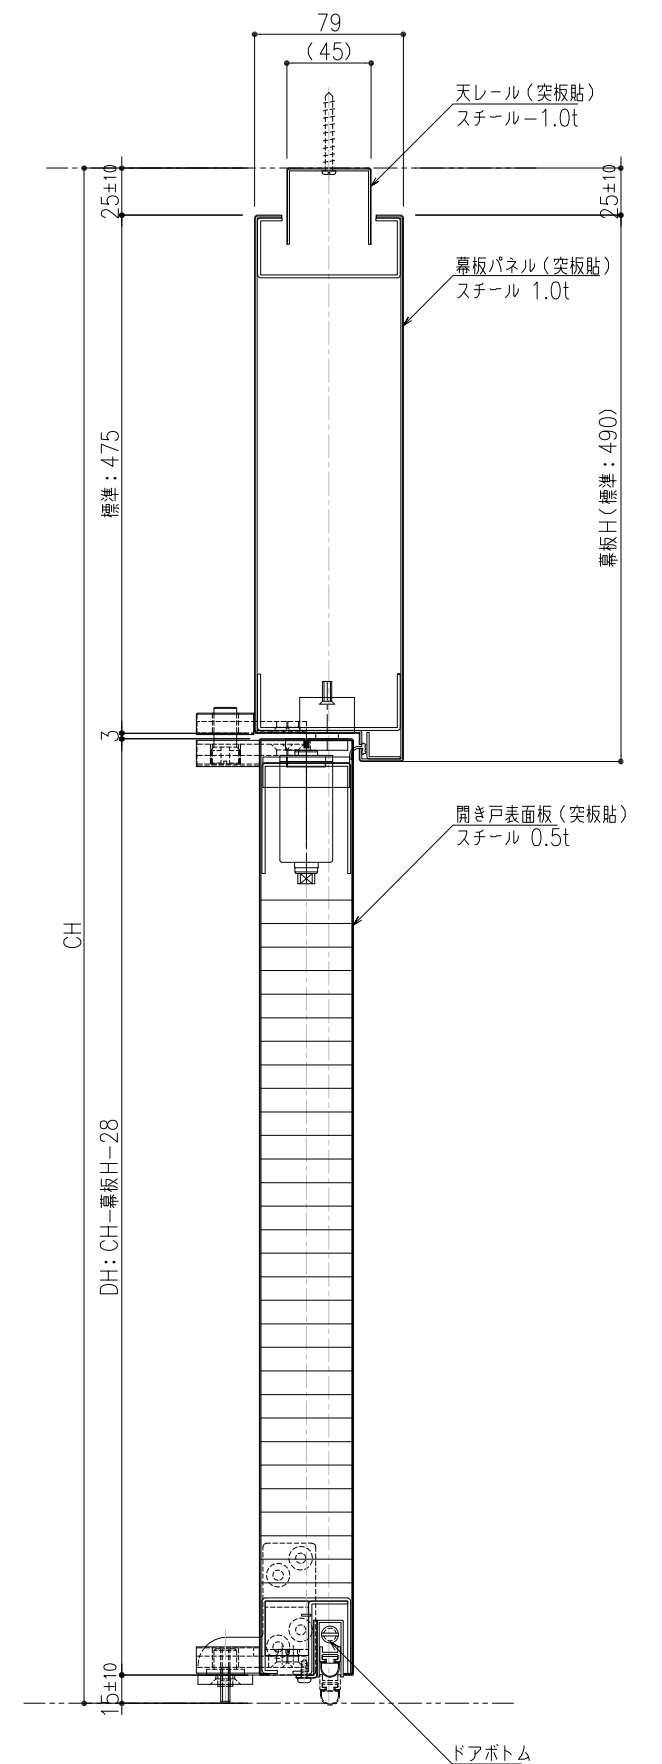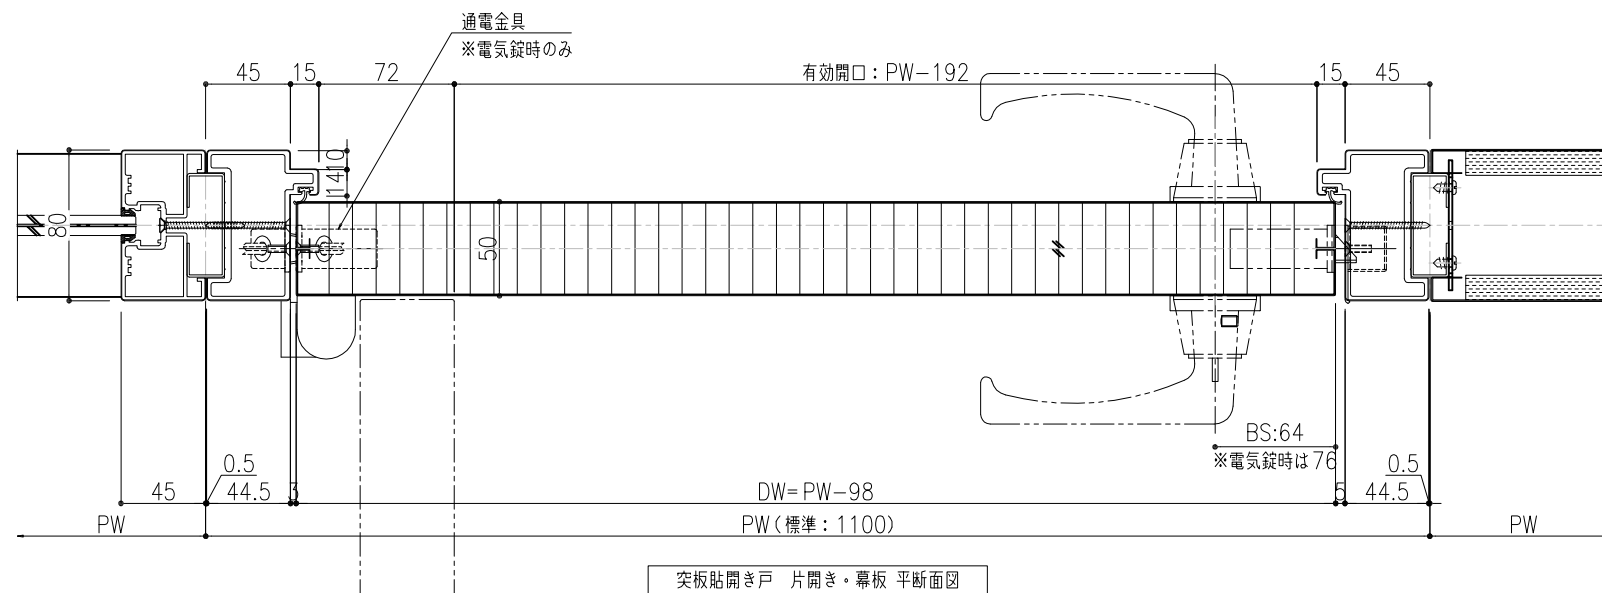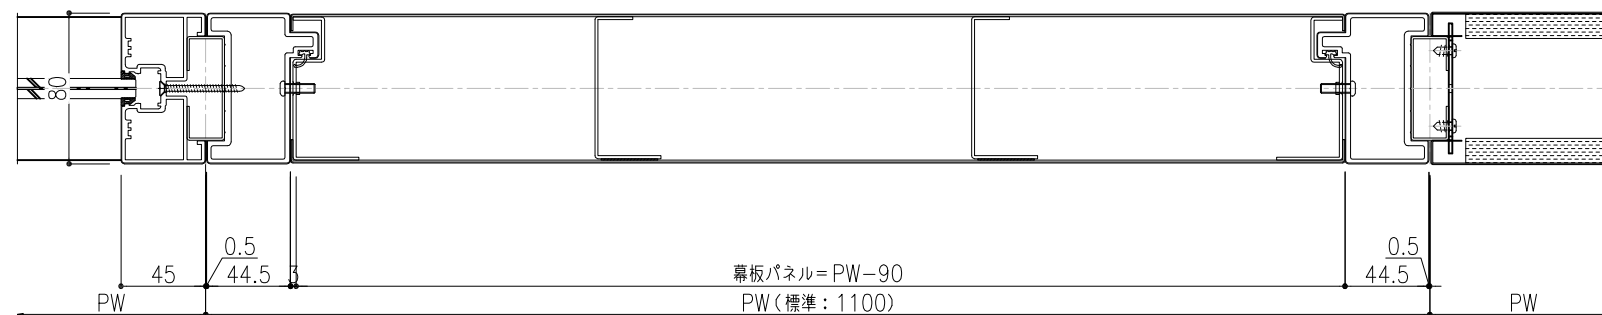

訂 正 履 歷	訂正年月日	訂正内容	訂正年月日	訂正内容


特 記 事 項	●各部取り合いの仕様は弊社標準仕様とします。 ●本図面は2024年06月時点の仕様を基準とした標準図です。実際の納品仕様と異なる場合がございます。 ●本図面の著作権は株式会社イトーキに帰属します。無断での転用・掲載・使用を禁止します。

工 事 名										設計監理									
Feels 標準仕様図										*****									
図面名称										施工									
突板貼開き戸 片開き・幕板																			
図面番号										尺度									
*****										A3:1/4									
										単位									
										m. m.									
認 証 年 月 日 検 閲 年 月 日										担 当 年 年 年 年 年 年 製 図 2024 年 6 月 1 日									
*****										*****									

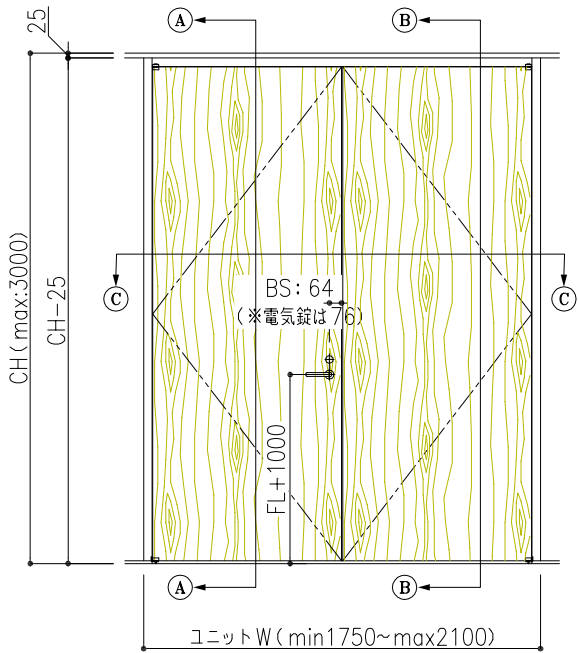


金物表		
部位	メーカー	品番
錠前 (標準錠)	美和ロック	LA50-1, BS64, D50
(電気錠)	美和ロック	美和AUT50-1, BS76, D50
クローザー (標準錠)	リョービ	COU-153(R,L) (ストップ付)
(電気錠)	リョービ	COU-53(R,L) (ストップ無し)
通電金具 (電気錠)	シブタニ	TKH9A
ヒンジ	イトーキオリジナル	—
ドアストップ	シブタニ	DC-46W
ドアボトム	中尾製作所	ボトムタイトナー

※オプションレバーハンドル
ユニオン UL291-004 (ユニウッドブラック)
ユニオン UL291-ITK (ユニウッドホワイト ※イトーキ仕様)

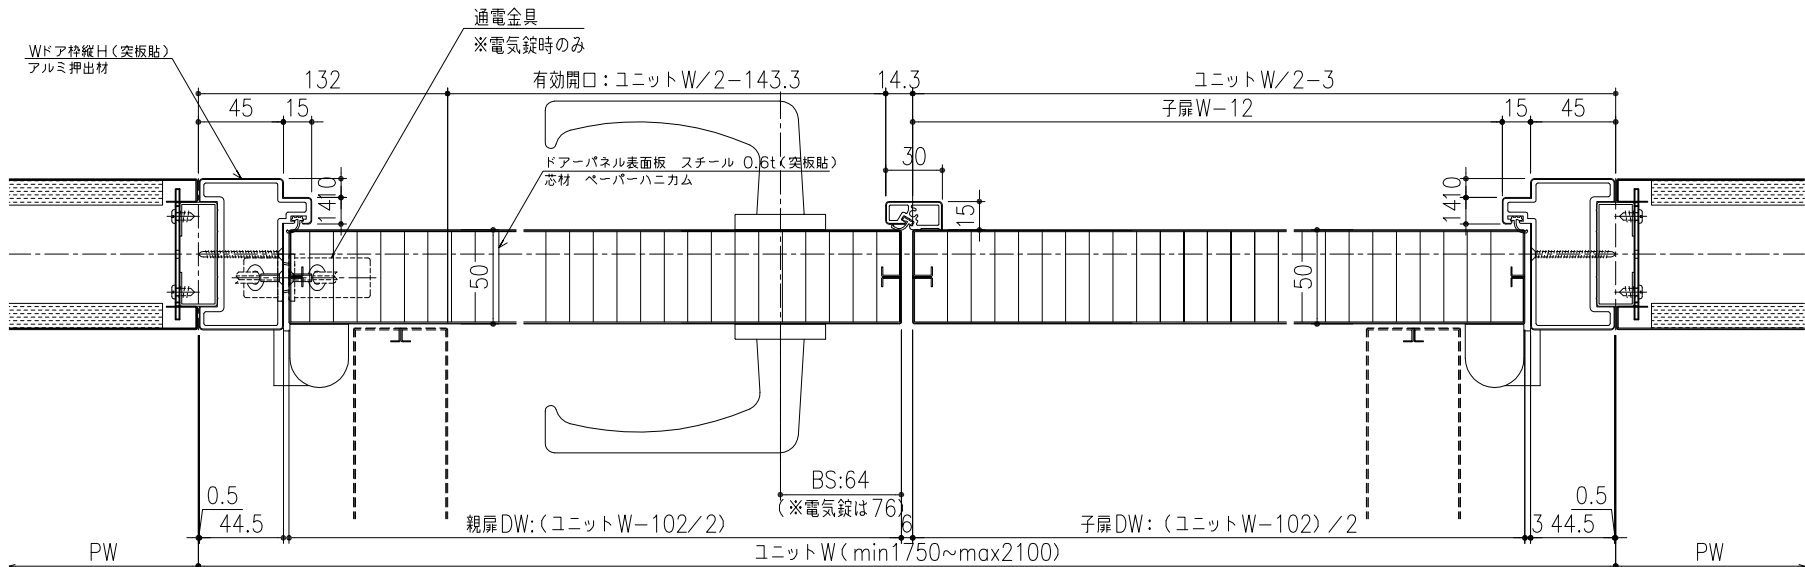

③—③ 両開きドア—平面図

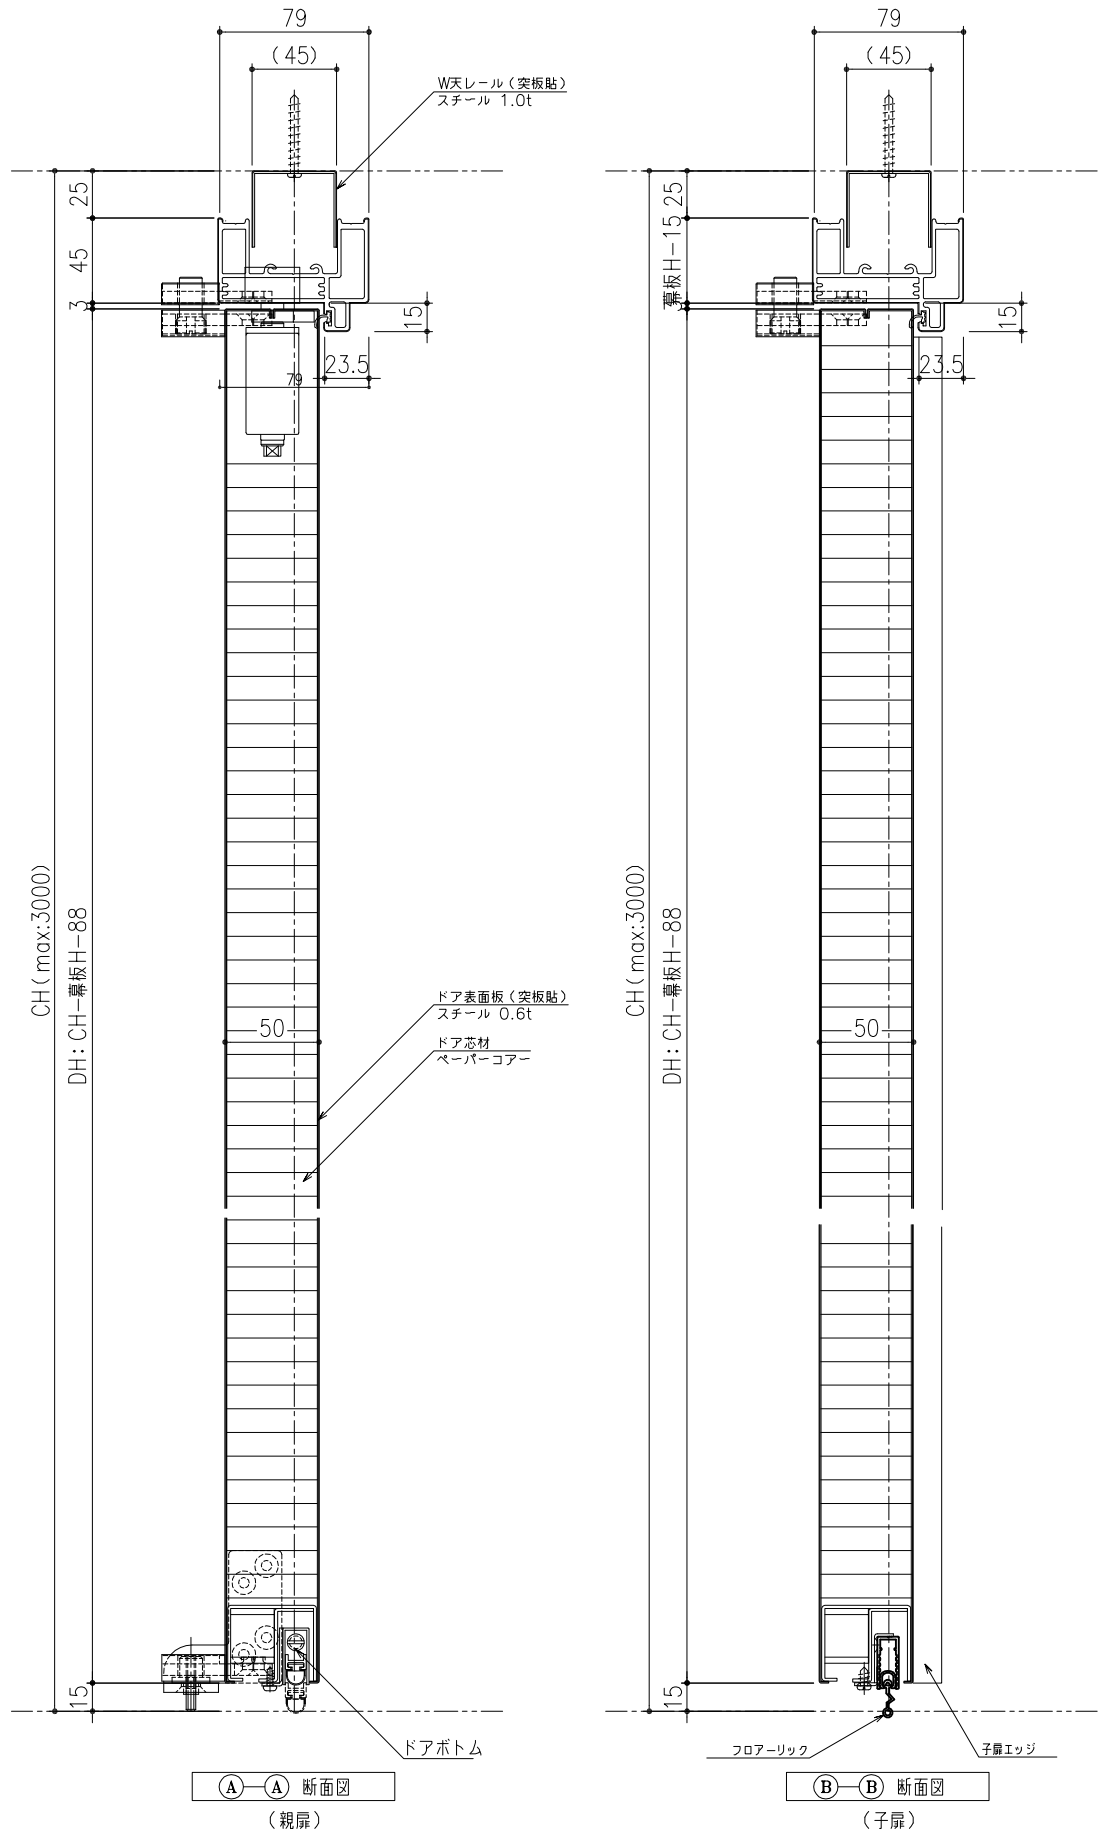


訂正年月日	訂正内容	訂正年月日	訂正内容

特記事項


- 各部取り合いの仕様は弊社標準仕様とします。
- 本図面は2024年12月末時点の仕様を基準とした標準図です。実際の納品仕様と異なる場合がございます。
- 本図面の著作権は株式会社イトーキに帰属します。無断での転用・掲載・使用を禁止します。

工事名	Feels 標準仕様図		設計監理
図面名称	突板貼開き戸・両開き・全面		施工
図面番号		尺度	単位
		A1:1/2	m. m.
認証	年	月	日
校閲	年	月	日
担当	年	月	日
山下			

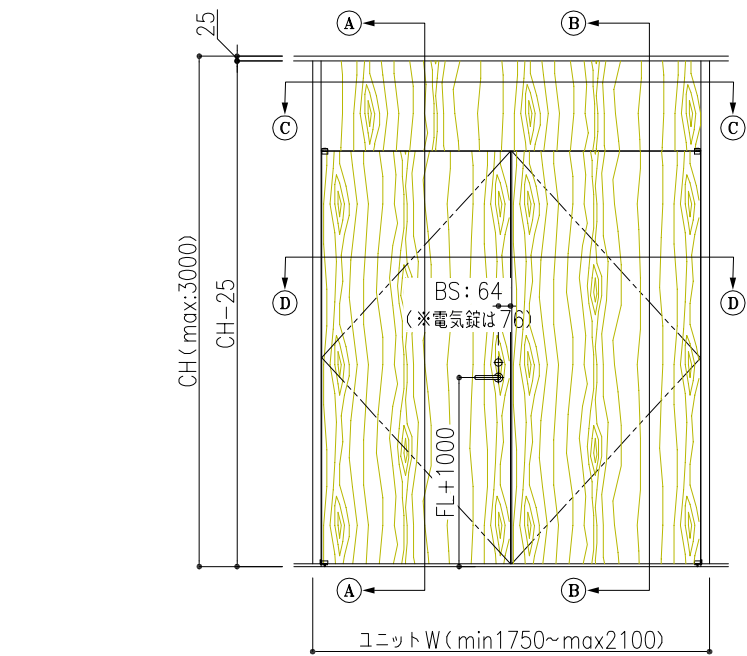


金物表		
部位	メーカー	品番
錠前 (標準錠)	美和ロック	LA50-1, BS64, D50
(電気錠)	美和ロック	美和AUT50-1, BS76, D50
クローザー (標準錠)	リョービ	COU-153(R,L) (ストップ付)
(電気錠)	リョービ	COU-53(R,L) (ストップ無し)
通電金具 (電気錠)	シブタニ	TKH9A
ヒンジ	イトーキオリジナル	—
ドアストップ	シブタニ	DC-46W
ドアボトム	中尾製作所	ボトムタイトナー


※オプションレバーハンドル
ユニオン UL291-004 (ユニウッドブラック)
ユニオン UL291-ITK (ユニウッドホワイト ※イトーキ仕様)

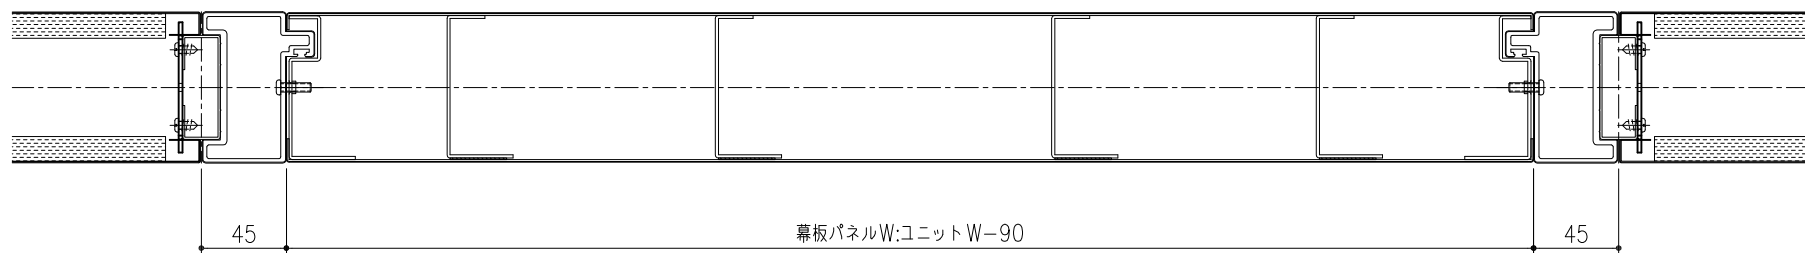


③—③ 幕板パネル平面図

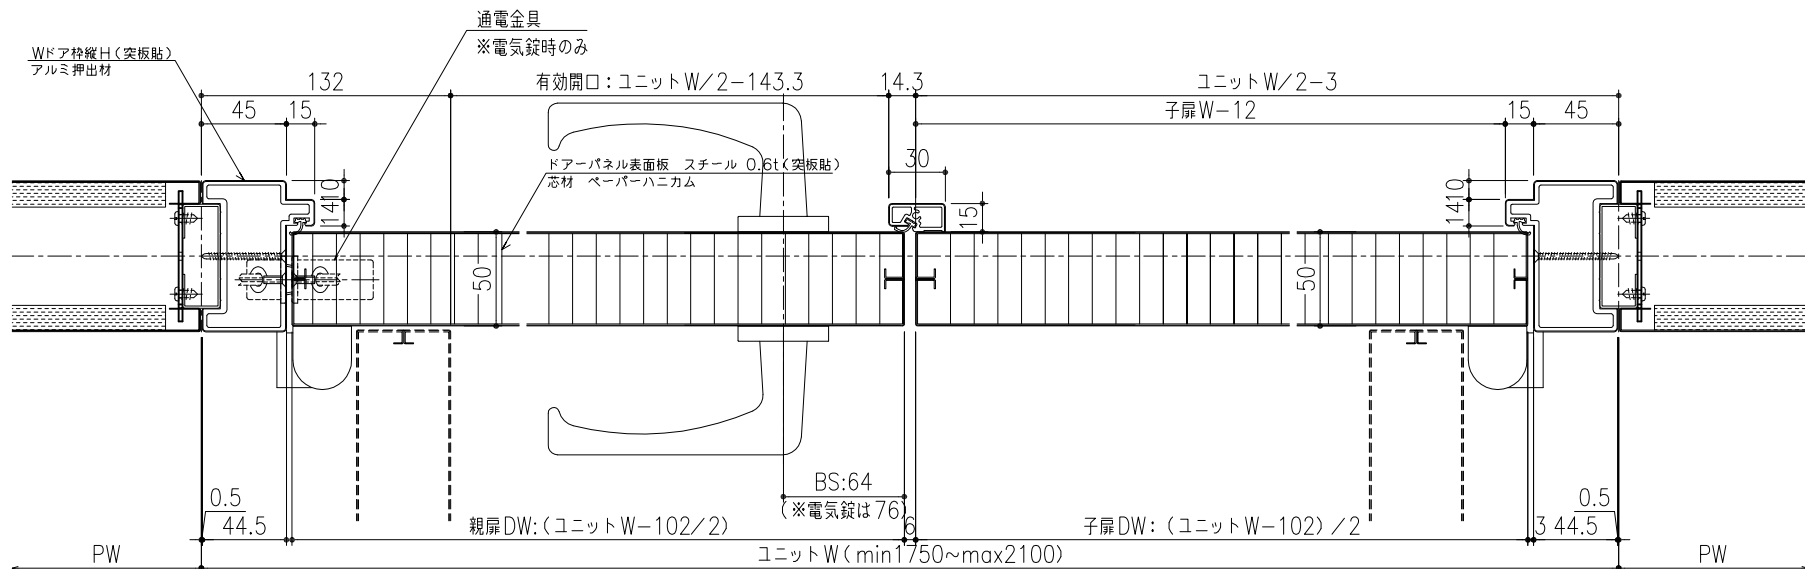

④—④ 両開きドア平面図

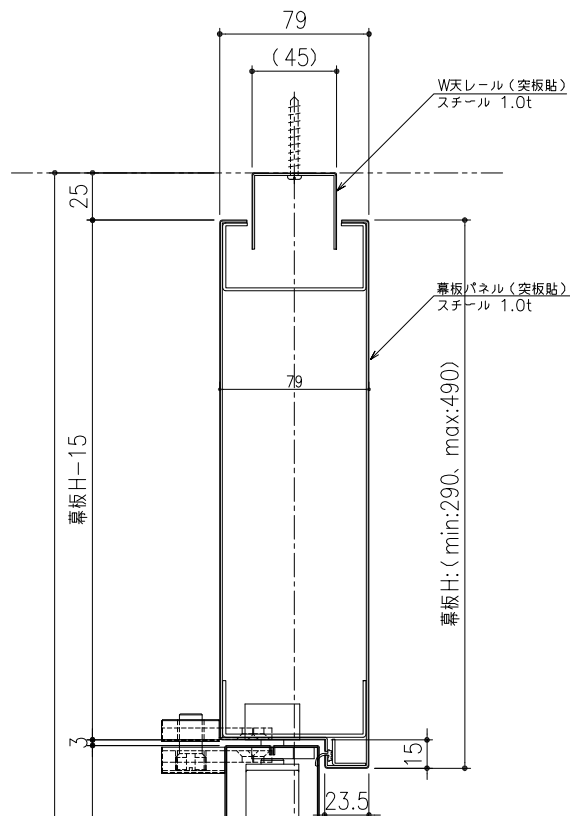

①—① 断面図 (親扉)

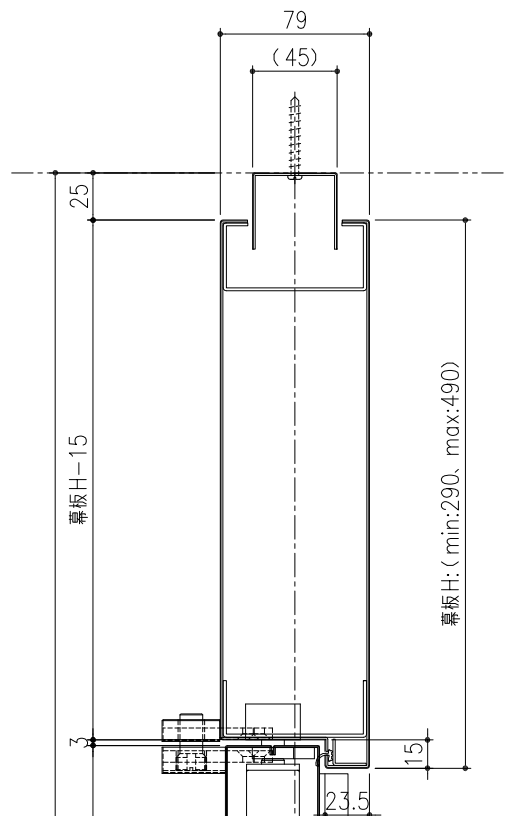



②—② 断面図 (子扉)

訂正年月日	訂正内容	訂正年月日	訂正内容

特記事項

- 各部取り合いの仕様は弊社標準仕様とします。
- 本図面は2024年12月末時点の仕様を基準とした標準図です。実際の納品仕様と異なる場合がございます。
- 本図面の著作権は株式会社イトーキに帰属します。無断での転用・掲載・使用を禁止します。



工事名	Feels 標準仕様図		設計監理
図面名称	突板貼開き戸・両開き・幕板		施工
図面番号			尺度
認定	年	月	日
棟図	年	月	日
担当	年	月	日
山下			

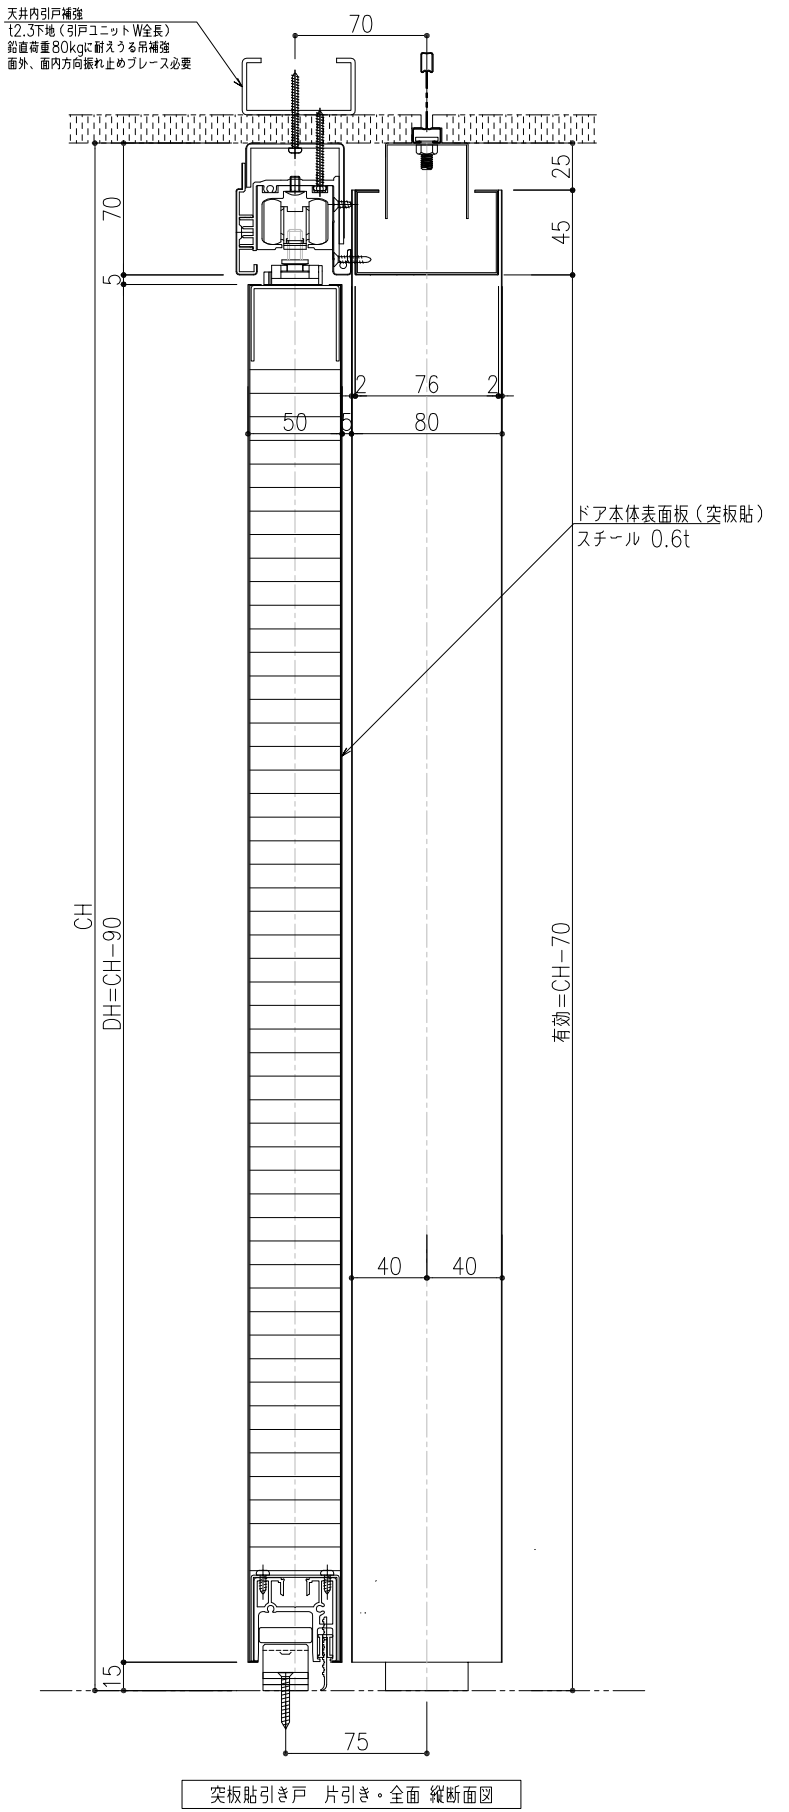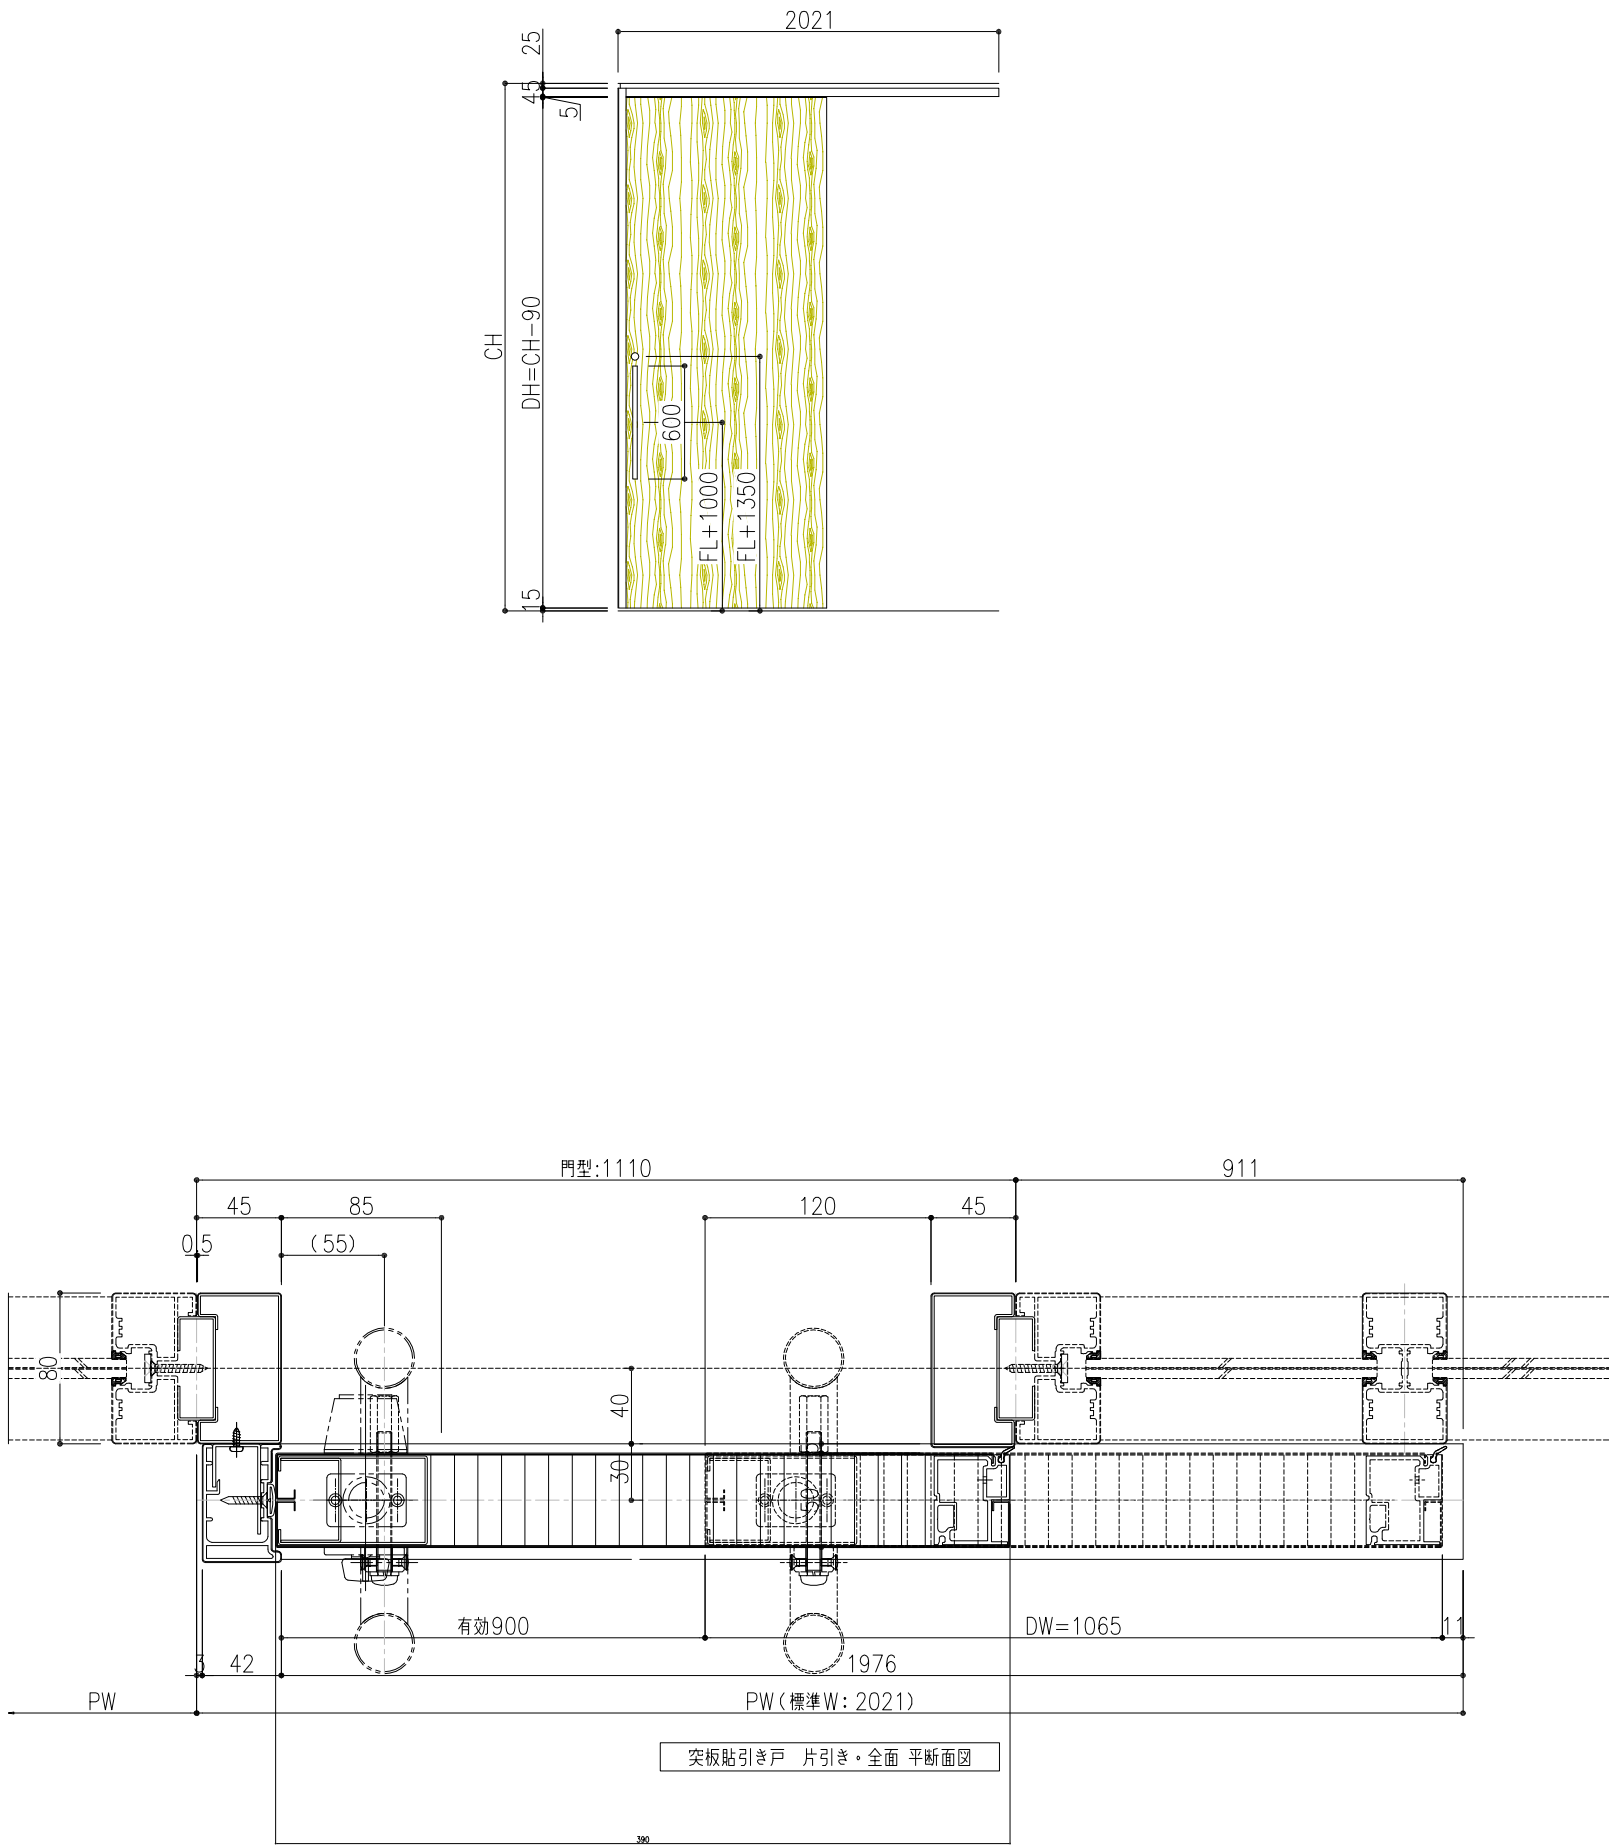

訂正履歴	訂正年月日	訂正内容	訂正年月日	訂正内容

特記事項	●各部取り合いの仕様は弊社標準仕様とします。
	●本図面は2024年06月時点の仕様を基準とした標準図です。実際の納品仕様と異なる場合がございます。
	●本図面の著作権は株式会社イトーキに帰属します。無断での転用・掲載・使用を禁止します。



工事名	Feels 標準仕様図		設計監理	*****
図面名称	突板貼引き戸・片引き・全面		施工	
図面番号	*****	尺度	A3:1/4	単位 m. m.
認証	年 月 日 検図	年 月 日	担当 ** 年 ** 月 ** 日	製図 2024 年 6 月 1 日
			*****	*****

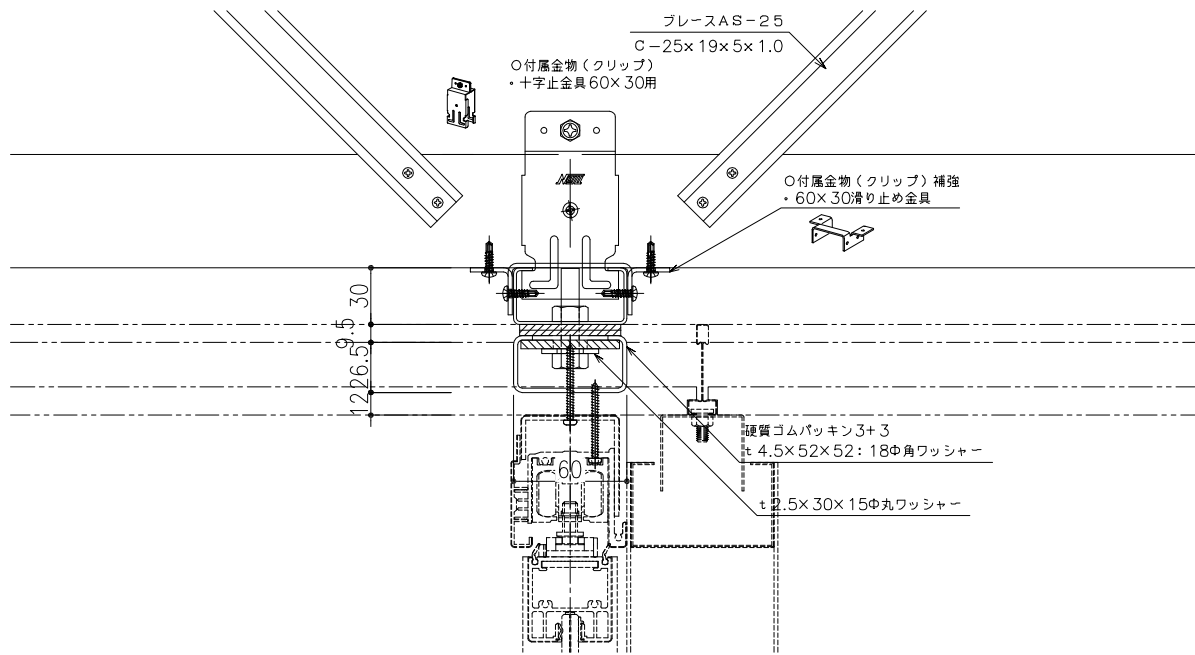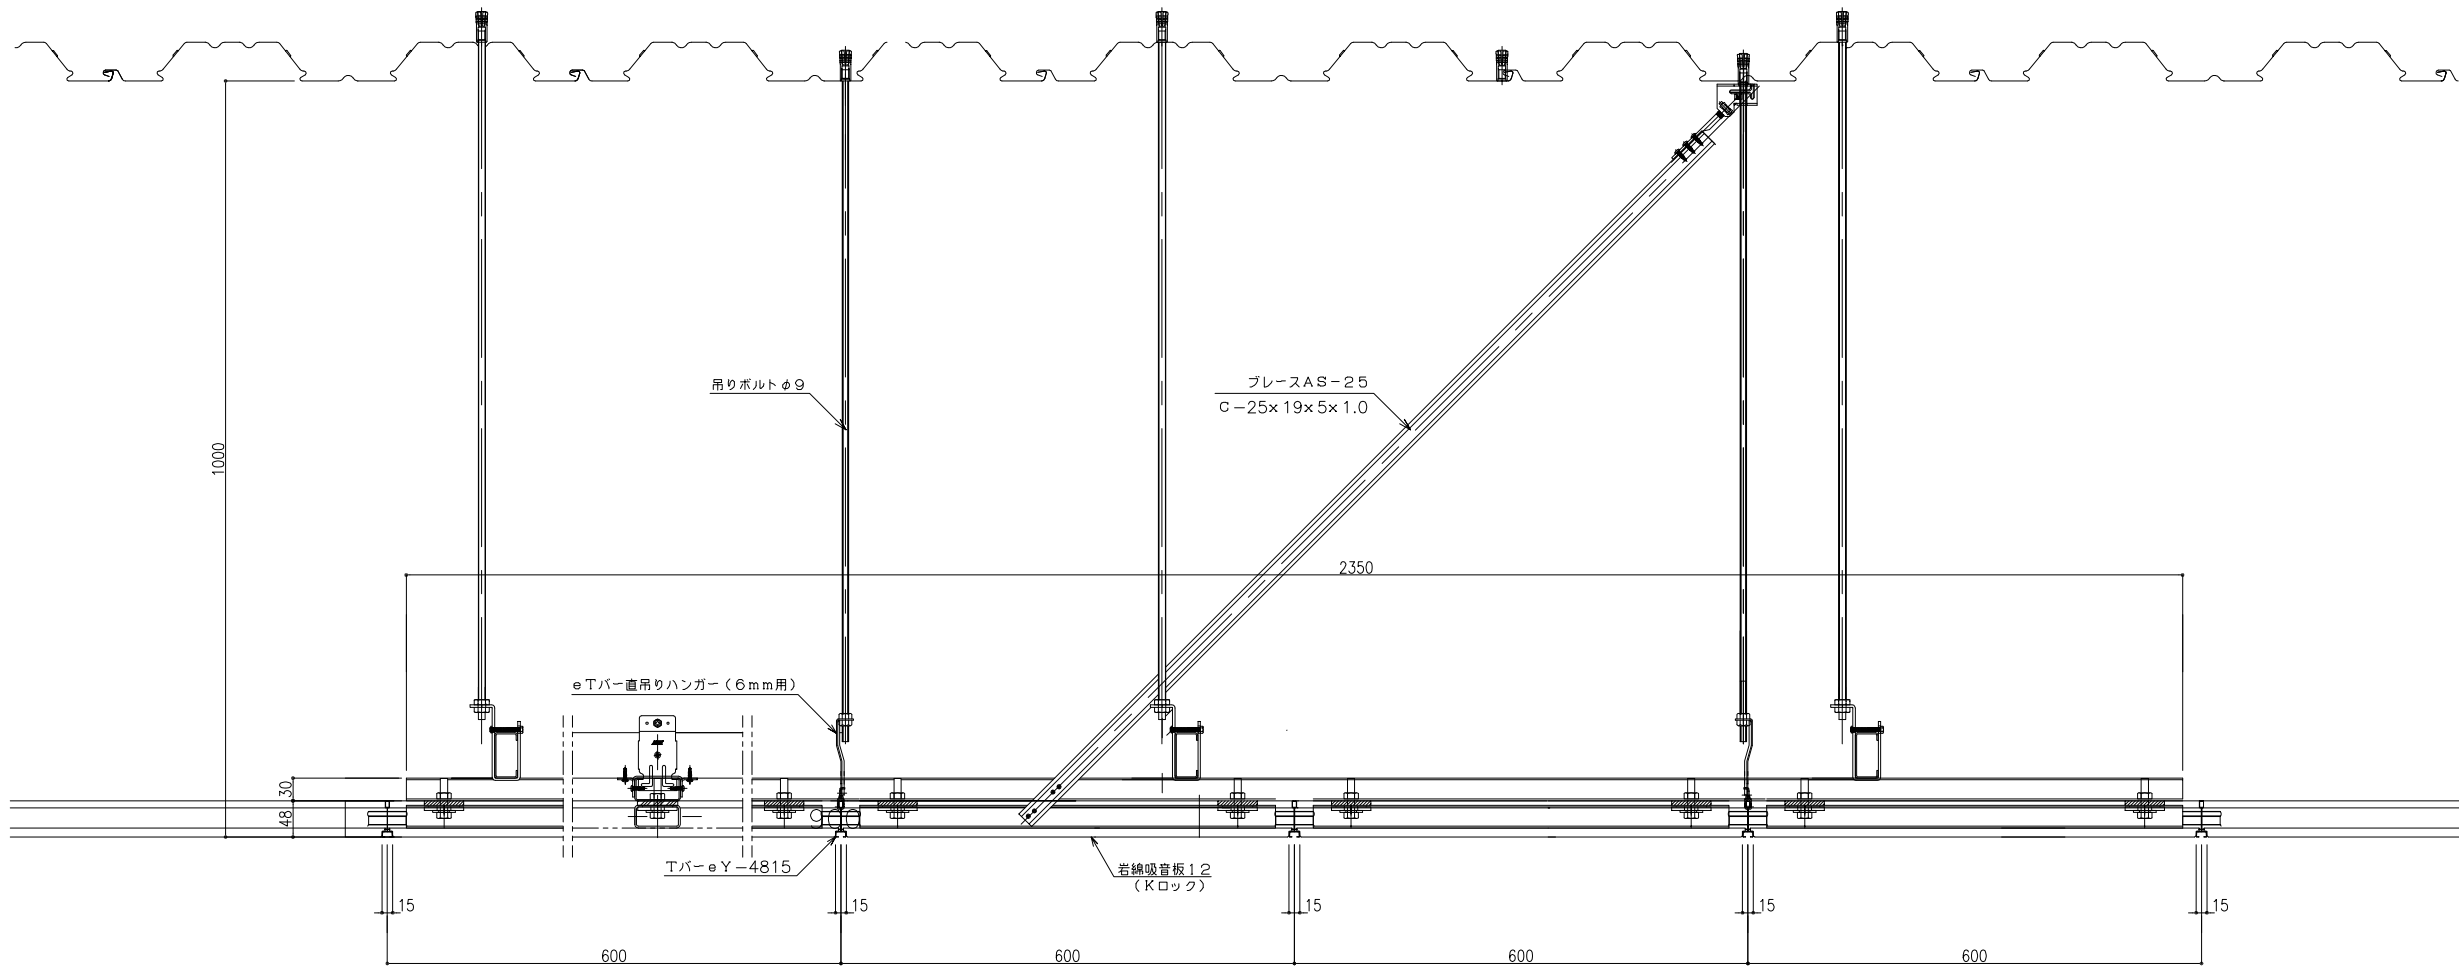

訂正履歴	訂正年月日	訂正内容	訂正年月日	訂正内容

特記事項	●各部取り合いの仕様は弊社標準仕様とします。
	●本図面は2023年10月末時点の仕様を基準とした標準図です。実際の納品仕様と異なる場合がございます。
	●本図面の著作権は株式会社イトーキに帰属します。無断での転用・掲載・使用を禁止します。


工事名		設計監理	
Feels 標準仕様図			
図面名称		施工	
引き戸 天井内補強：システム天井			
図面番号		尺度	単位
		A3: 1/4	m. m.
認証	年 月 日 校閲	年 月 日 担当	年 月 日 製図2023年 10 月 22 日
			山下

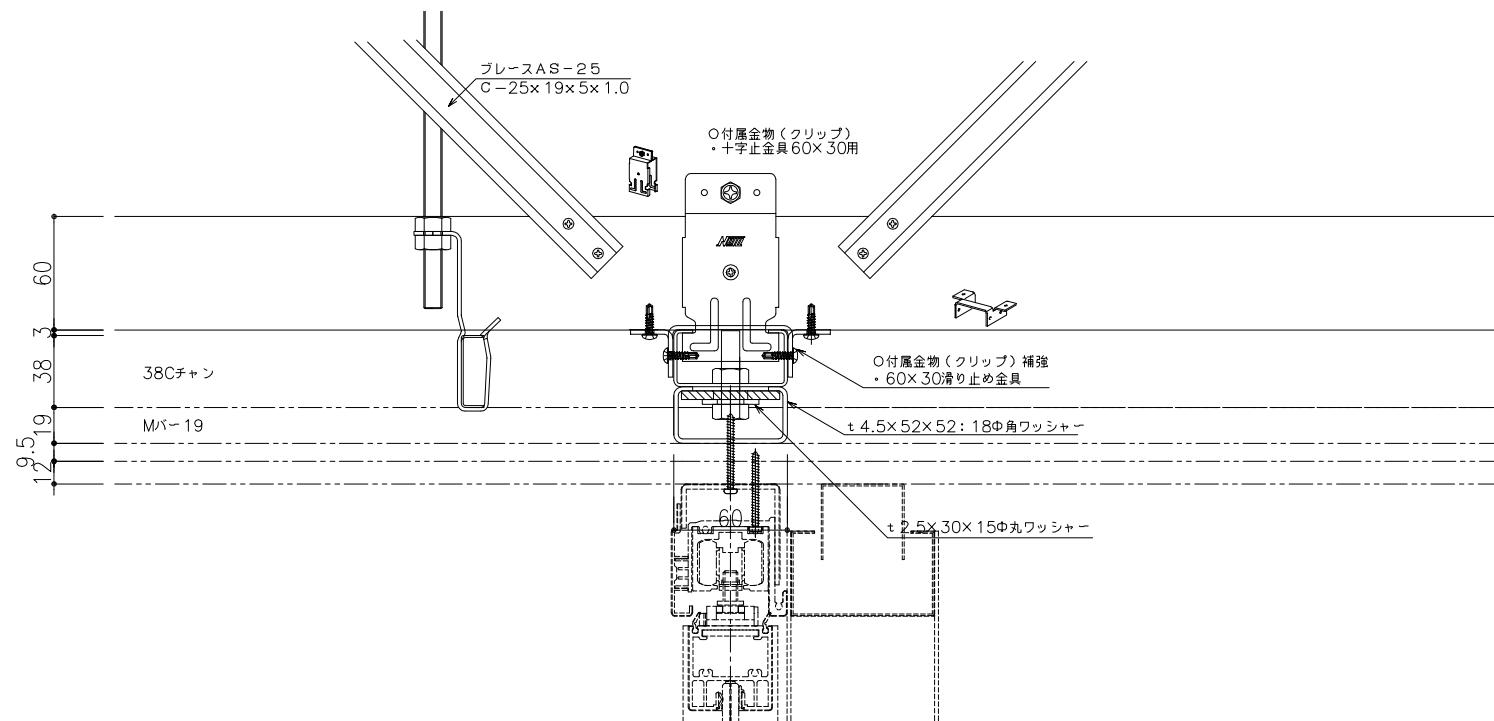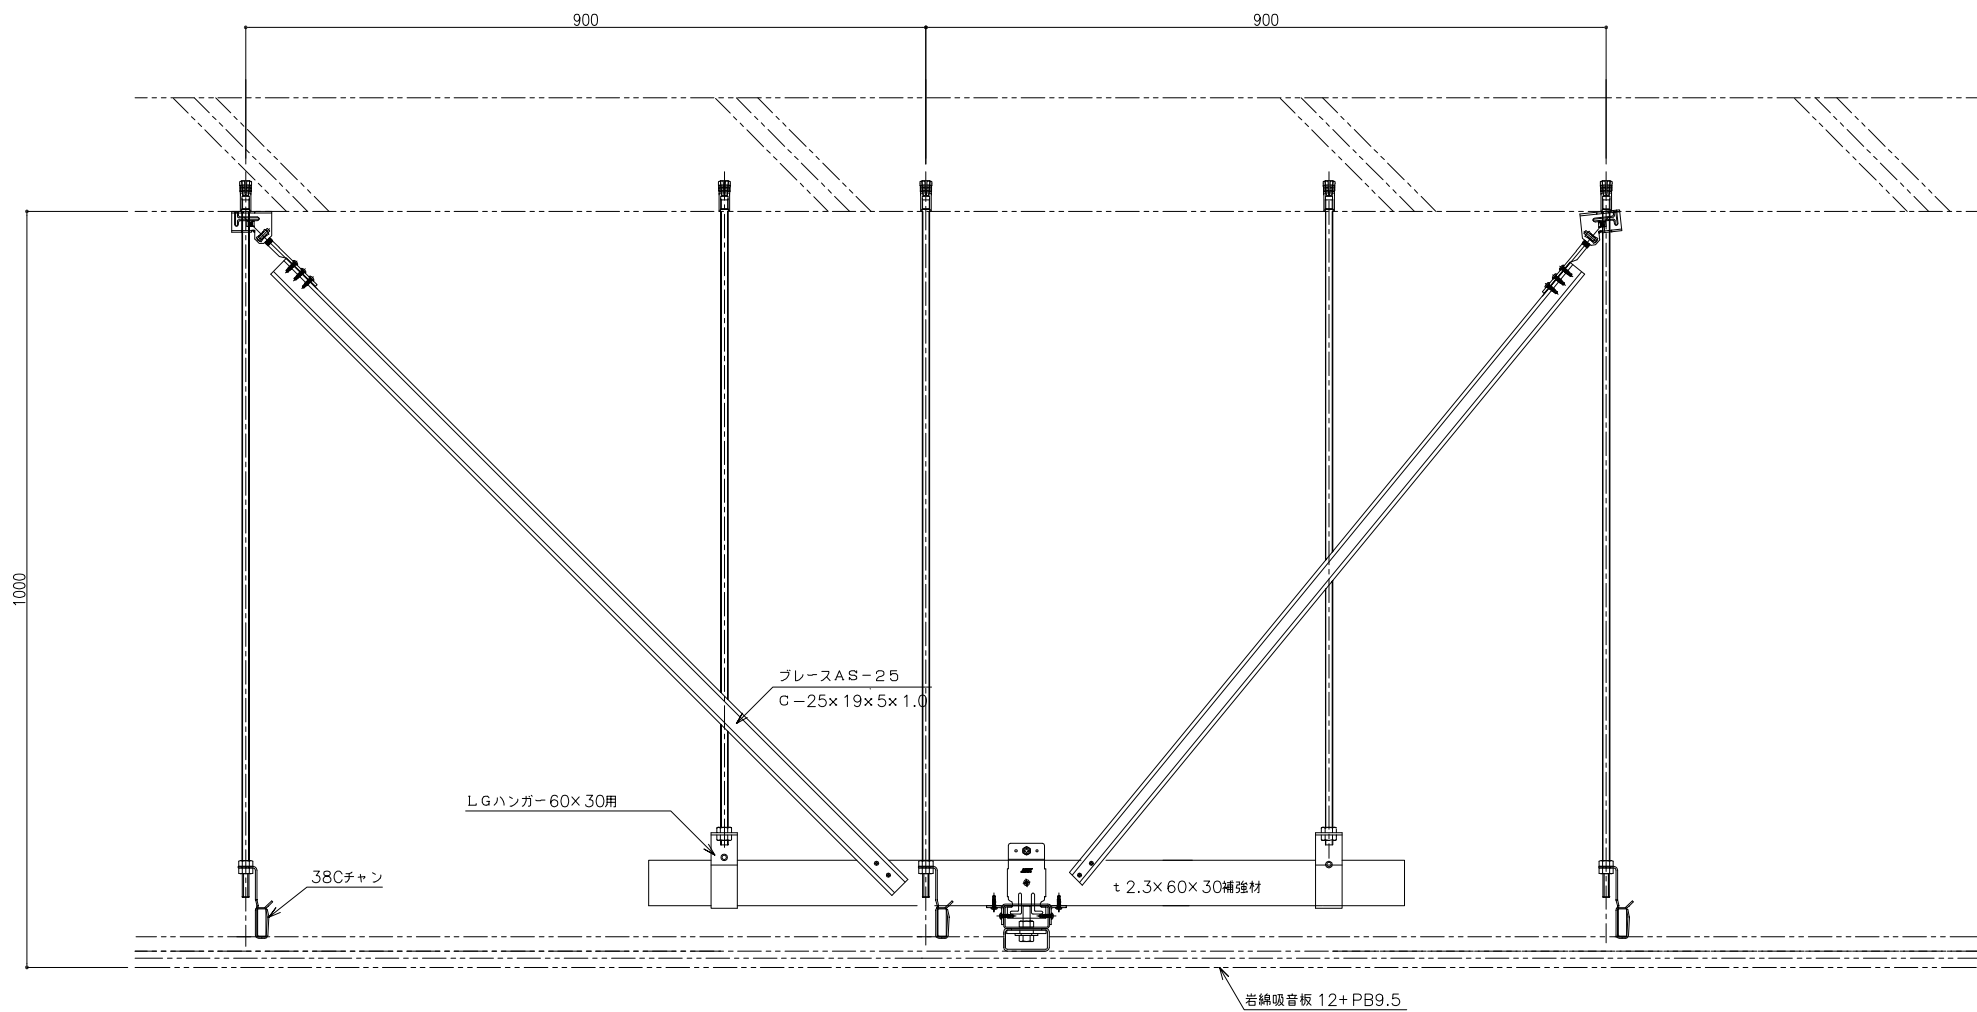

訂正履歴	訂正年月日	訂正内容	訂正年月日	訂正内容

特記事項	●各部取り合いの仕様は弊社標準仕様とします。
	●本図面は2023年10月末時点の仕様を基準とした標準図です。実際の納品仕様と異なる場合がございます。
	●本図面の著作権は株式会社イトーキに帰属します。無断での転用・掲載・使用を禁止します。


工事名	Feels 標準仕様図			設計監理
図面名称	引き戸 天井内補強：在来天井			施工
図面番号				尺度
				A3: 1/4
認定	年	月	日	様図
	年	月	日	担当
	年	月	日	山下

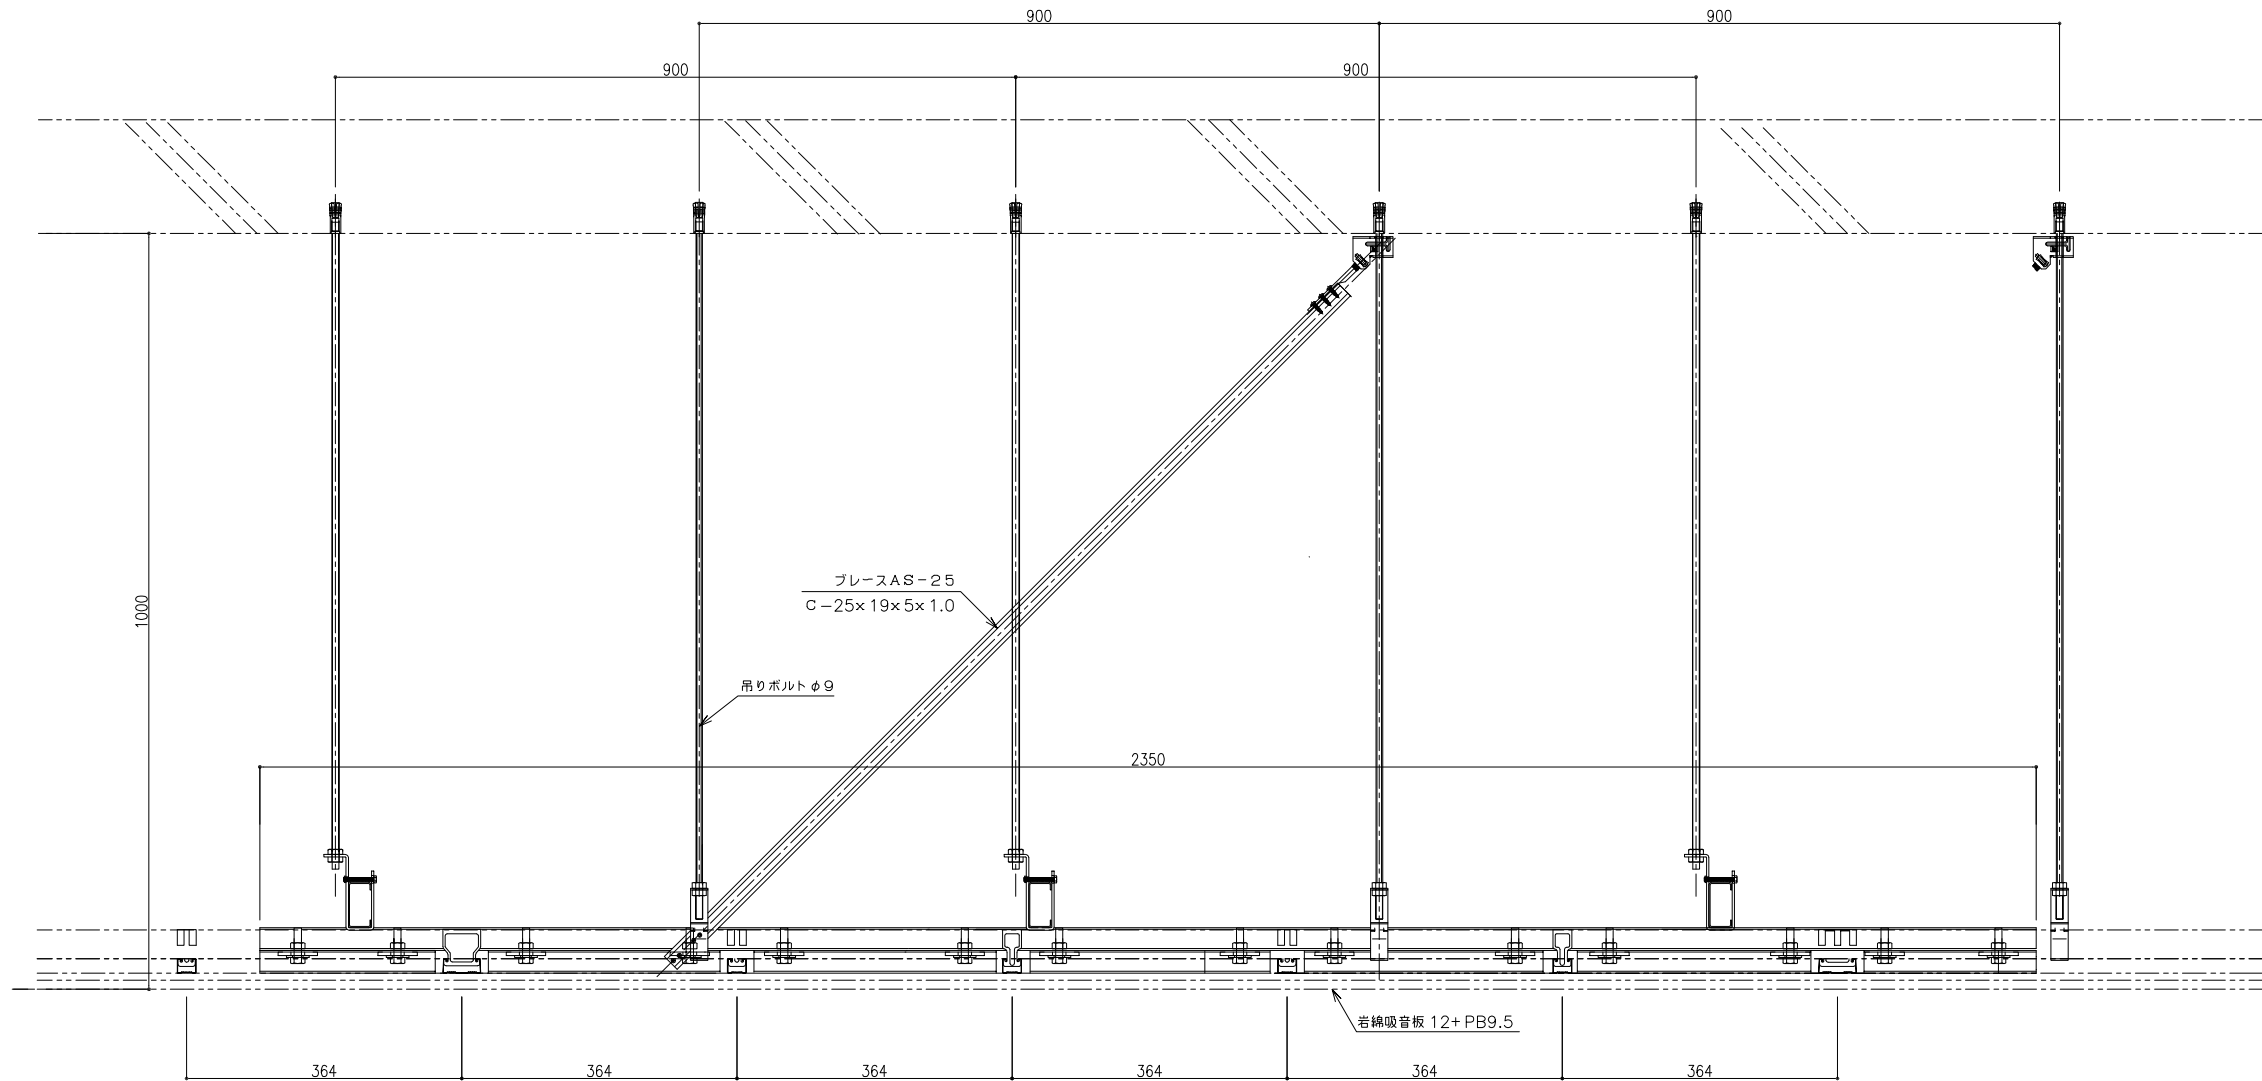

訂正履歴	訂正年月日	訂正内容	訂正年月日	訂正内容

特記事項	●各部取り合いの仕様は弊社標準仕様とします。
	●本図面は2023年10月末時点の仕様を基準とした標準図です。実際の納品仕様と異なる場合がございます。
	●本図面の著作権は株式会社イトーキに帰属します。無断での転用・掲載・使用を禁止します。

工事名		設計監理	
Feels 標準仕様図			
図面名称		施工	
引き戸 天井内補強：在来天井			
図面番号		尺度	単位
		A3: 1/4	m, m.
認証	年 月 日 様図	年 月 日 担当	年 月 日 製図2023年 10 月 22 日
			山下

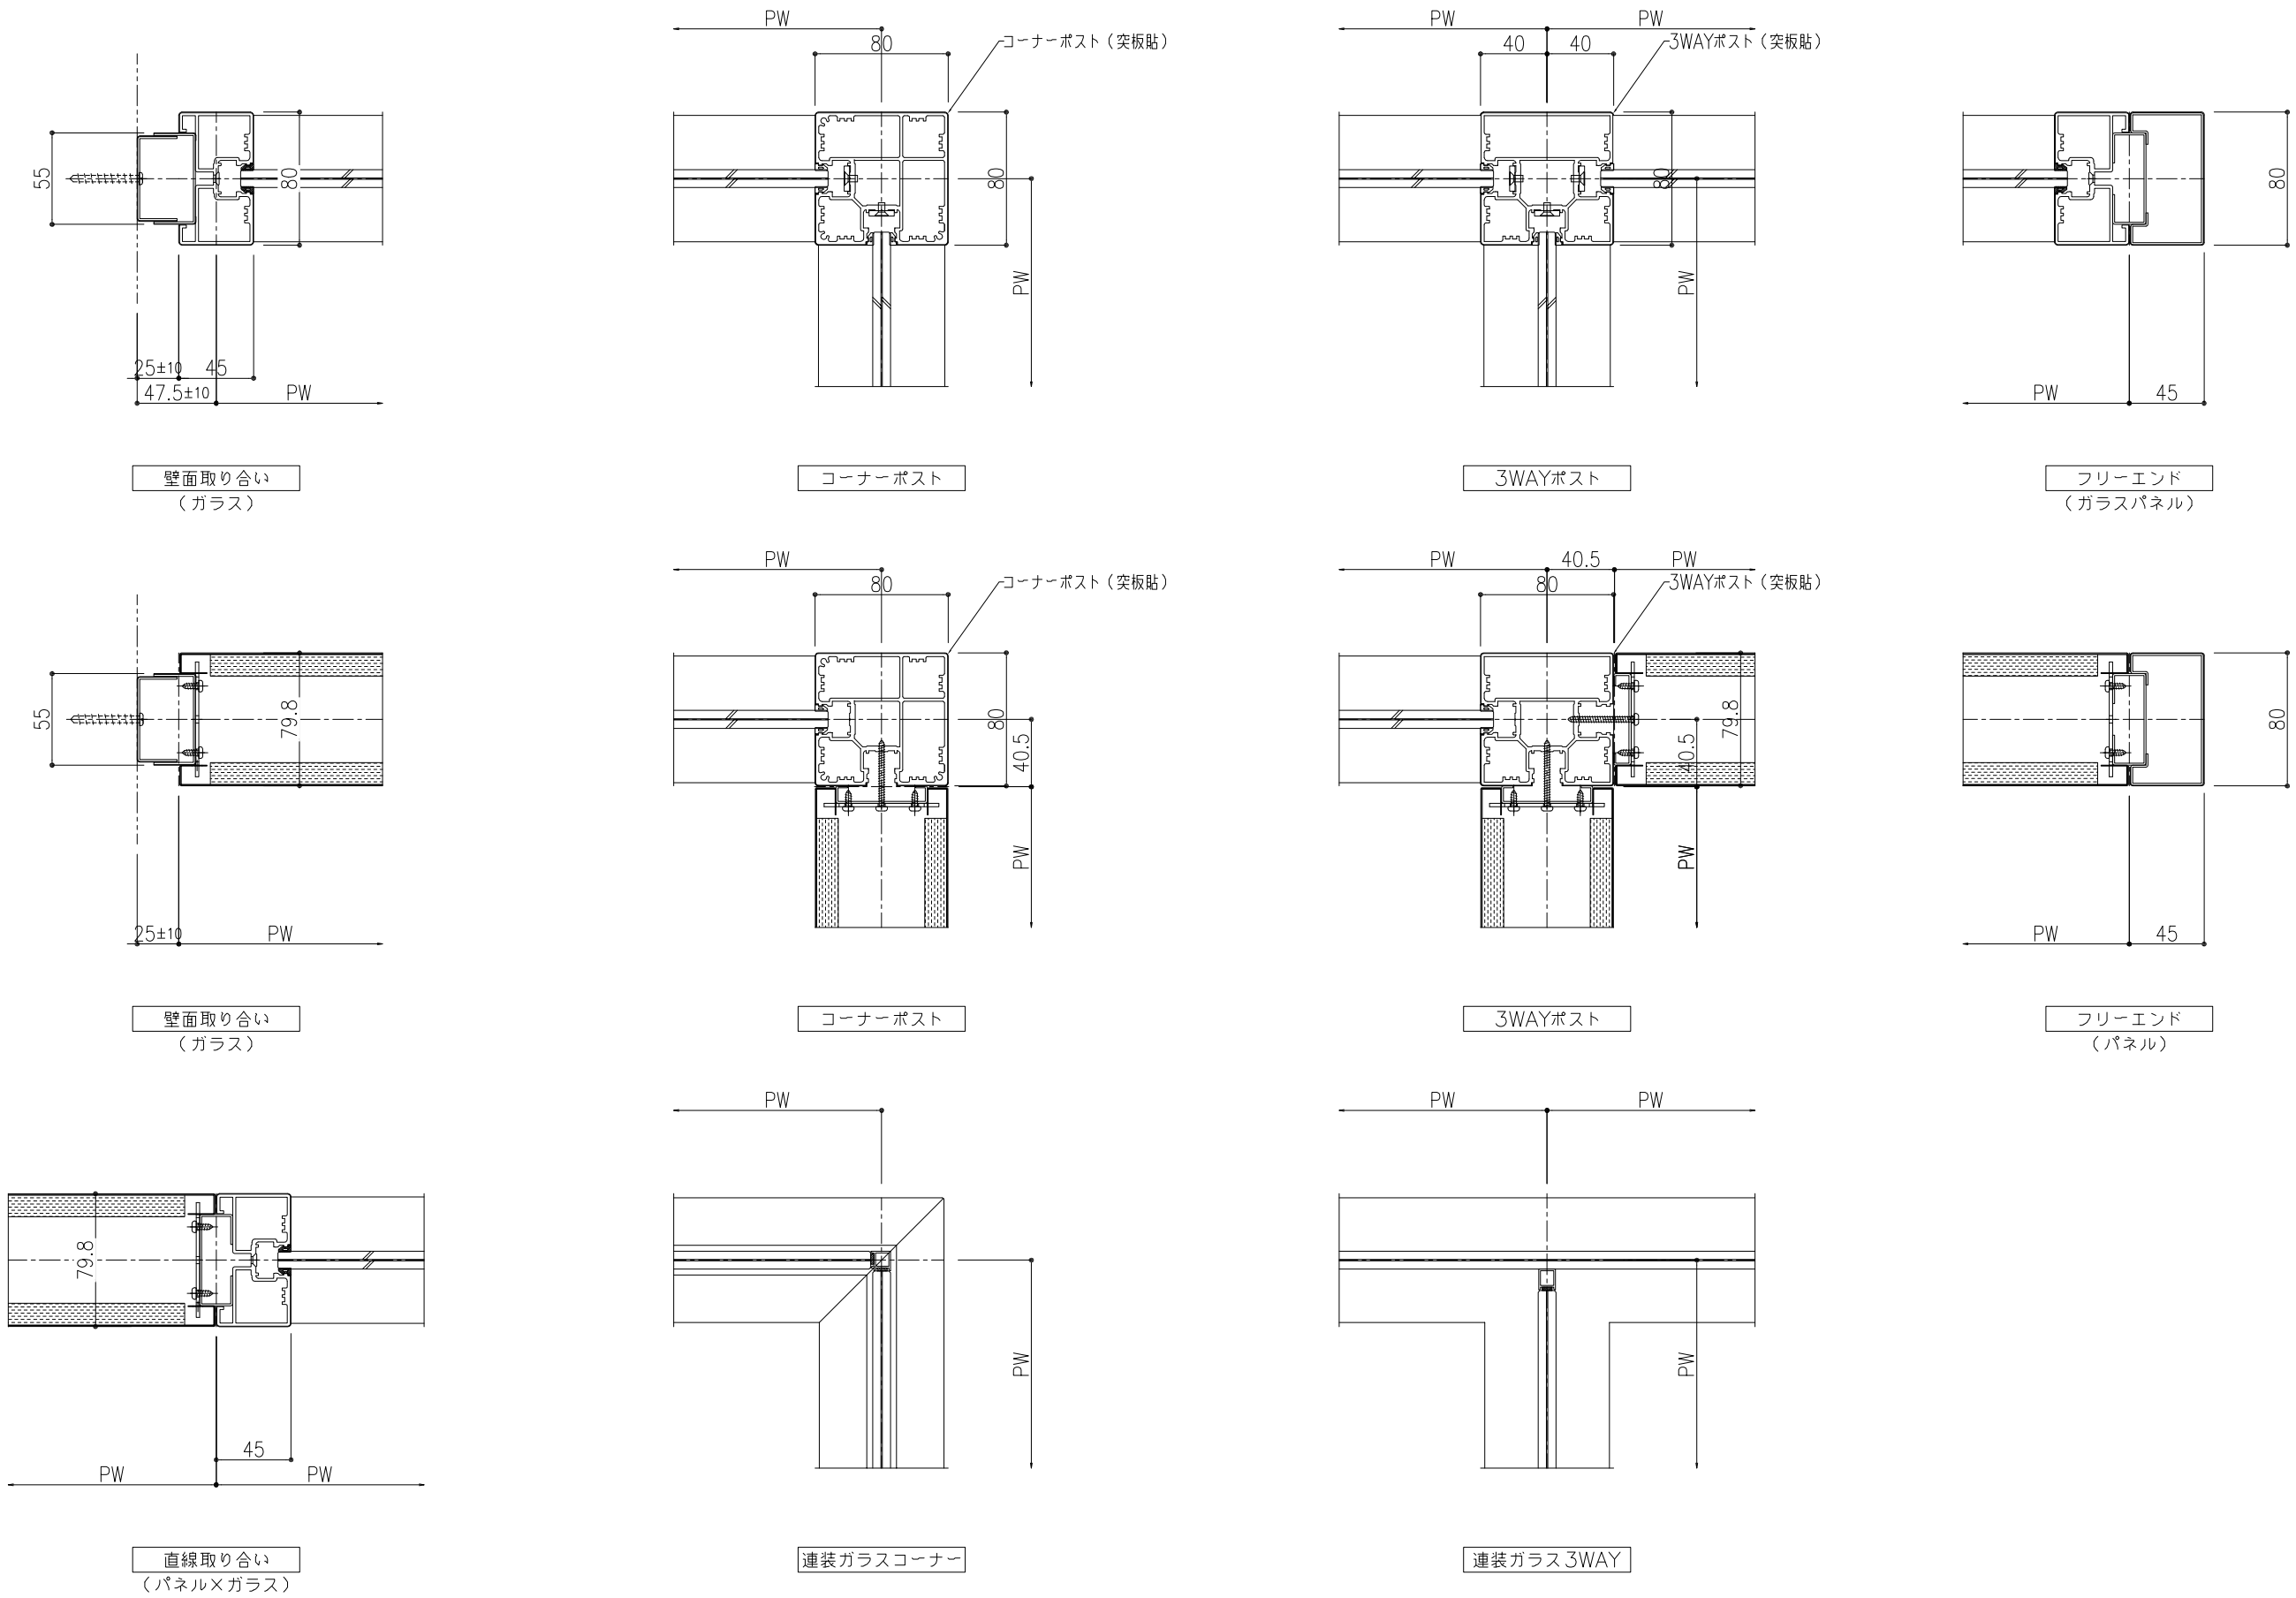

訂正履歴	訂正年月日	訂正内容	訂正年月日	訂正内容

特記事項	●各部取り合いの仕様は弊社標準仕様とします。
	●本図面は2024年06月時点の仕様を基準とした標準図です。実際の納品仕様と異なる場合がございます。
	●本図面の著作権は株式会社イトーキに帰属します。無断での転用・掲載・使用を禁止します。

工事名	Feels 標準仕様図		設計監理	*****
図面名称	端部各種 詳細図		施工	
図面番号	*****	尺度	A3:1/4	単位 m. m.
認証	年 月 日 検図	年 月 日	担当 ** 年 ** 月 ** 日	製図 2024 年 6 月 1 日
			*****	*****