
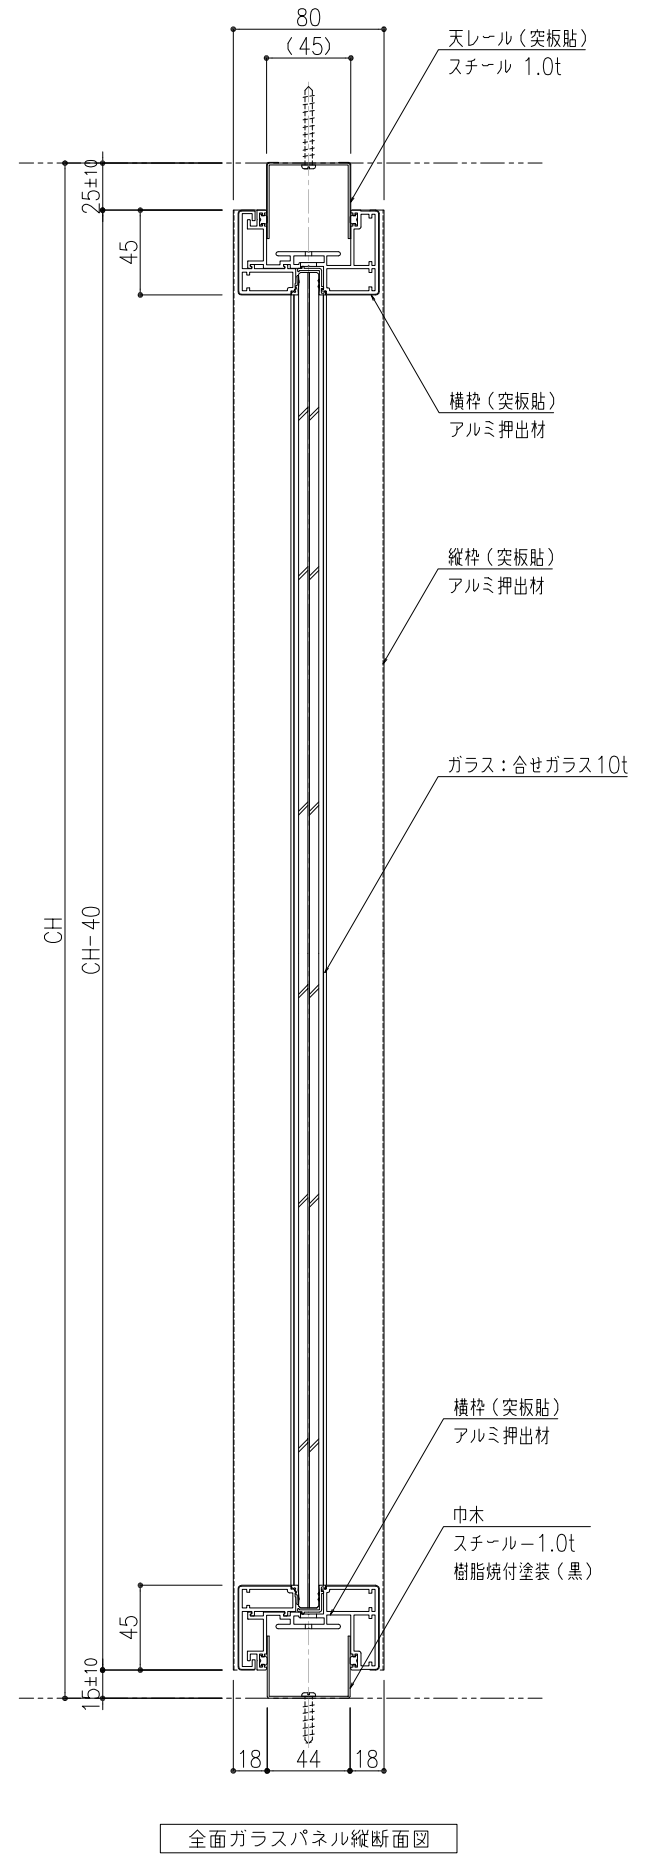
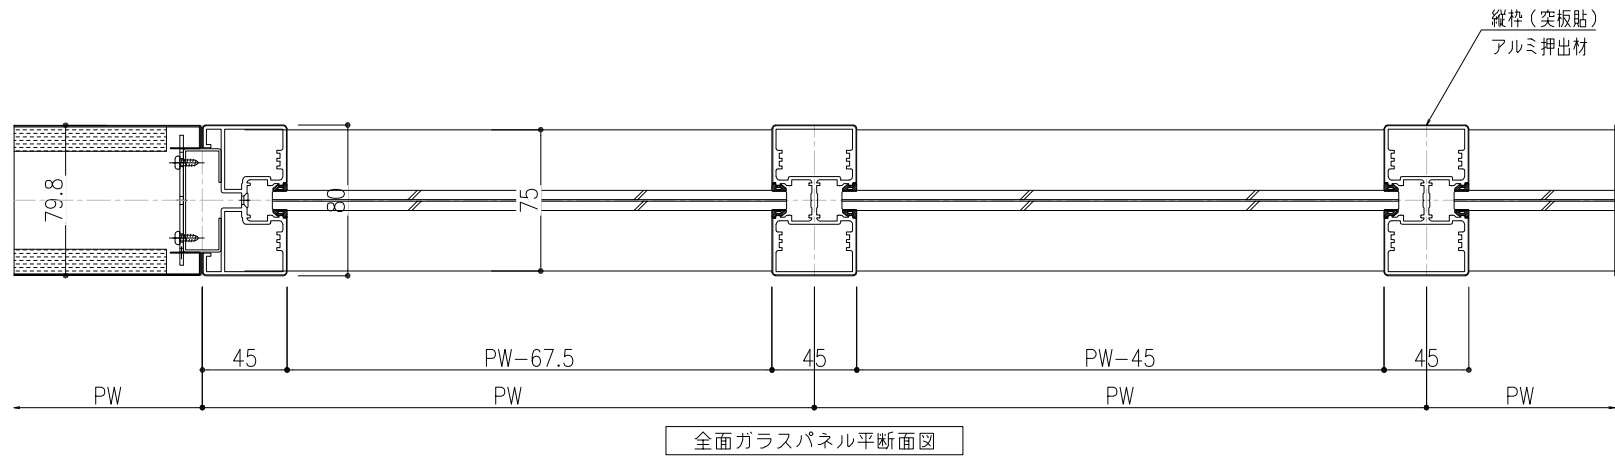


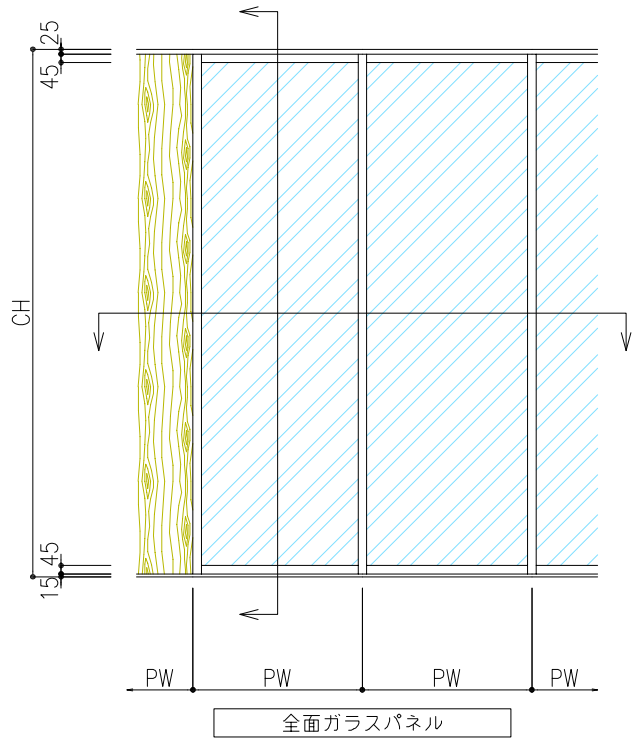

訂正履歴	訂正年月日	訂正内容	訂正年月日	訂正内容

特記事項

●各部取り合いの仕様は弊社標準仕様とします。
●本図面は2024年06月時点の仕様を基準とした標準図です。実際の納品仕様と異なる場合がございます。
●本図面の著作権は株式会社イトーキに帰属します。無断での転用・掲載・使用を禁止します。

工事名	Feels 標準仕様図			設計監理	*****		
図面名称	全面ガラスパネル			施工			
図面番号	*****			尺度	A3:1/4	単位	m, m.
認証	年	月	日	検図	年	月	日
担当	**	年	**	月	**	日	製図 2024 年 6 月 1 日
*****				*****			