



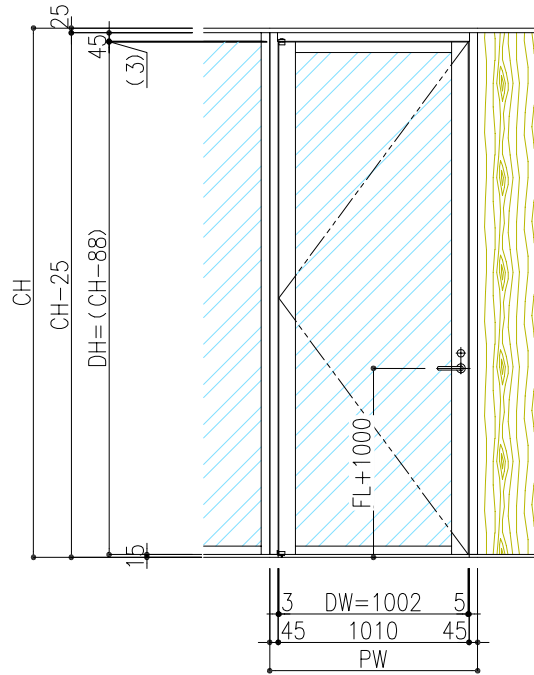


ガラス開き戸 片開き・全面

金物表		
部位	メーカー	品番
錠前 (標準錠)	美和ロック	LA50-1, BS38, D50
(電気錠)	美和ロック	ANS50-1, BS38, D50
クローザー (標準錠)	リョービ	GCCS-4V(R,L) (ストップ付)
(電気錠)	リョービ	GCC-4V(R,L) (ストップ無し)
通電金具 (電気錠)	シブタニ	TKH9A
ヒンジ	イトーキオリジナル	—
ドアストップ	シブタニ	DC-46W
ドアボトム	中尾製作所	ボトムタイトナー

※オプションレバーハンドル
ユニオン UL291-004 (ユニウッドブラック)
ユニオン UL291-ITK (ユニウッドホワイ ト ※イトーキ仕様)

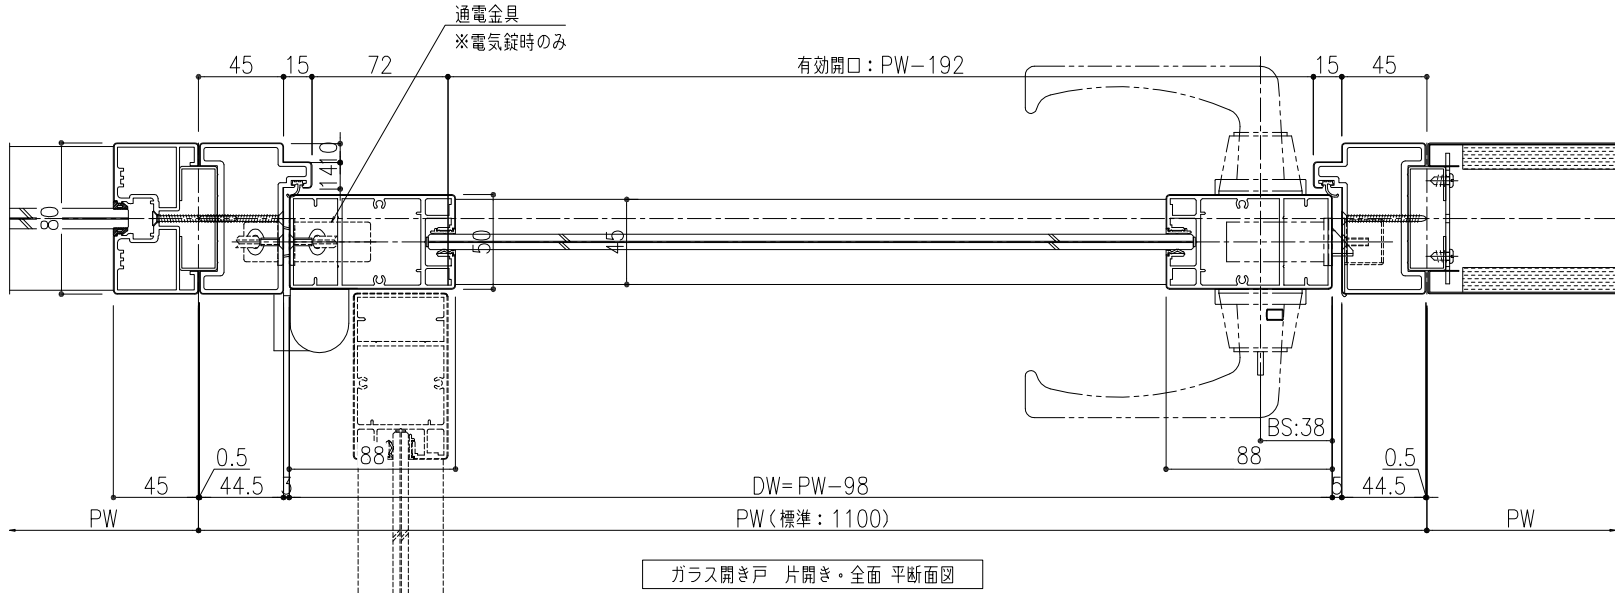

ガラス開き戸 片開き・全面 平断面図

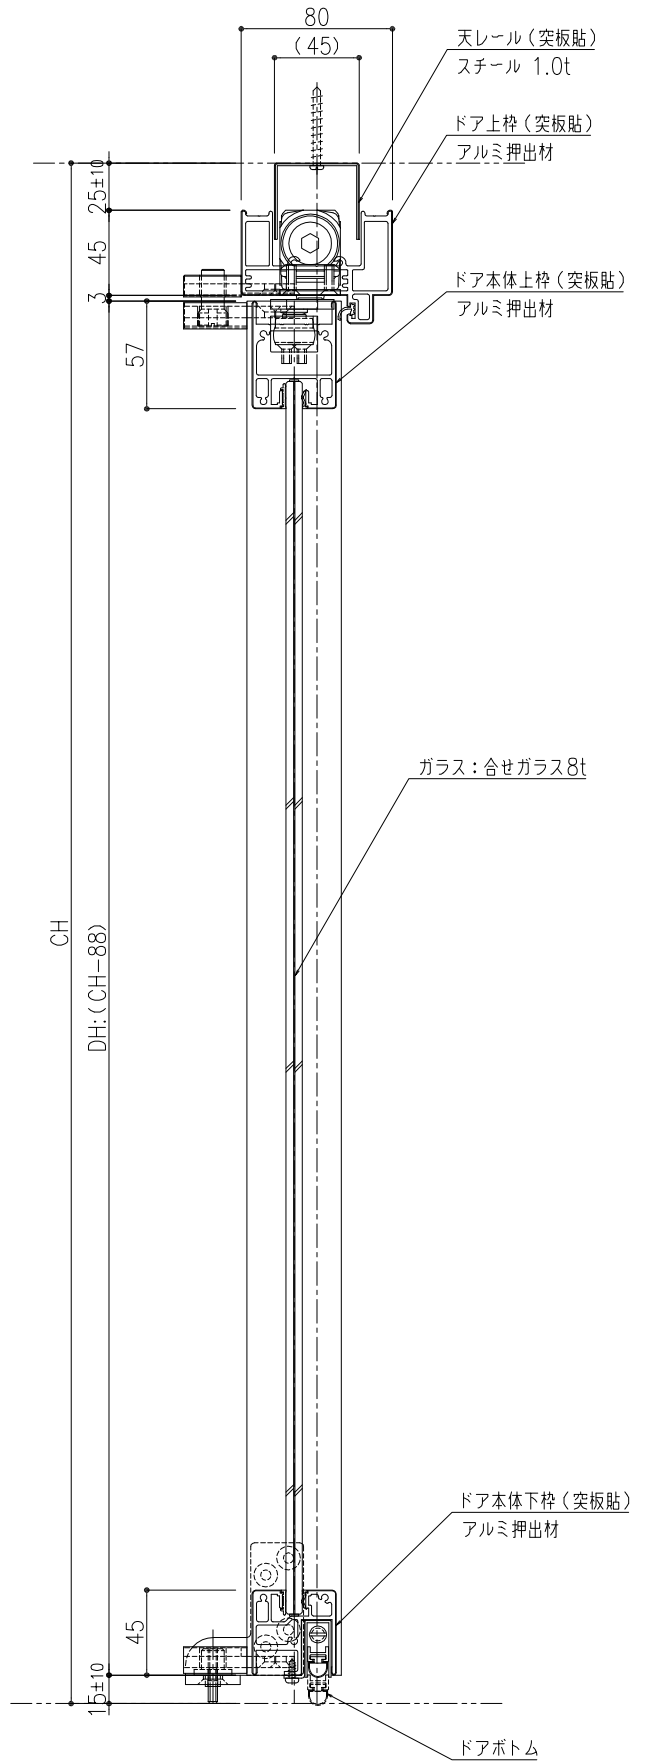

ガラス開き戸 片開き・全面 縦断面図

訂正年月日	訂正内容	訂正年月日	訂正内容

特記事項

- 各部取り合いの仕様は弊社標準仕様とします。
- 本図面は2024年12月時点の仕様を基準とした標準図です。実際の納品仕様と異なる場合がございます。
- 本図面の著作権は株式会社イトーキに帰属します。無断での転用・掲載・使用を禁止します。

工事名	Feels 標準仕様図			設計監理	*****
図面名称	ガラス開き戸 片開き・全面			施工	
図面番号	*****			尺度	A3: 1/4
認定	年	月	日	様図	年
担当	**	年	**	月	**
製造	2024	年	12	月	1
*****	*****			*****	*****