

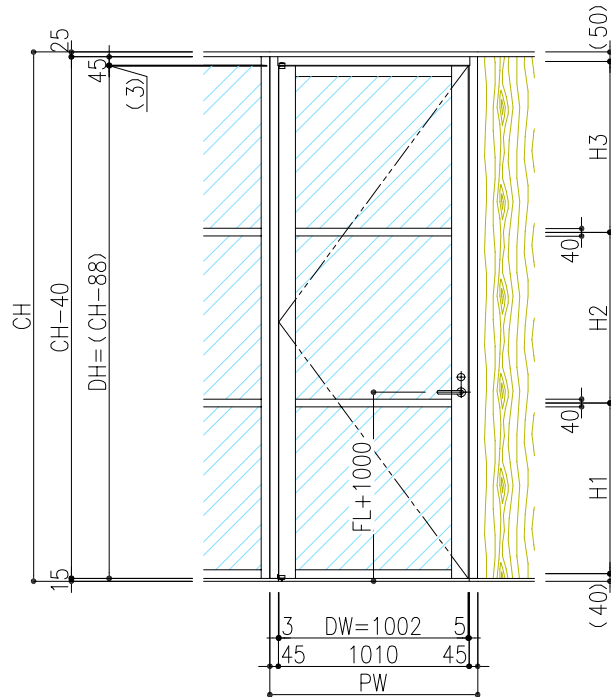


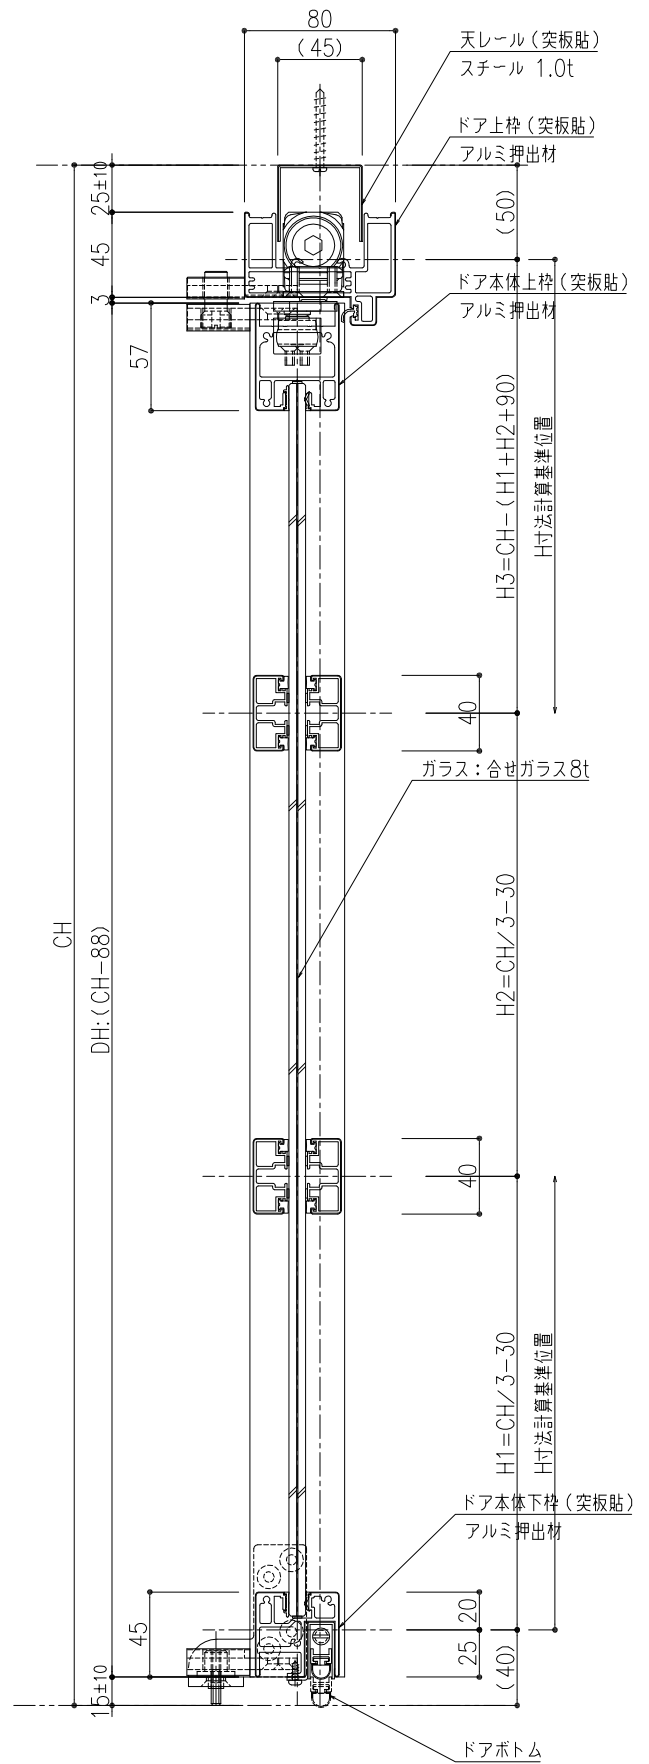

金物表		
部位	メーカー	品番
錠前 (標準錠)	美和ロック	LA50-1, BS38, D50
(電気錠)	美和ロック	ANS50-1, BS38, D50
クローザー (標準錠)	リョービ	GCCS-4V(R,L) (ストップ付)
(電気錠)	リョービ	GCC-4V(R,L) (ストップ無し)
通電金具 (電気錠)	シフタニ	TKH9A
ヒンジ	イトーキオリジナル	—
ドアストップ	シフタニ	DC-46W
ドアボトム	中尾製作所	ボトムタイトナー

※オプションレバーハンドル
ユニオン UL291-004 (ユニウッドブラック)
ユニオン UL291-ITK (ユニウッドホワイ ト ※イトーキ仕様)

※: H1~H3のガラス面Hは均等設定
※: H1=H2=CH/3-30、H3=CH-(H1+H2+90)
※: 上記計算は整数とし、小数点以下は切り捨て。

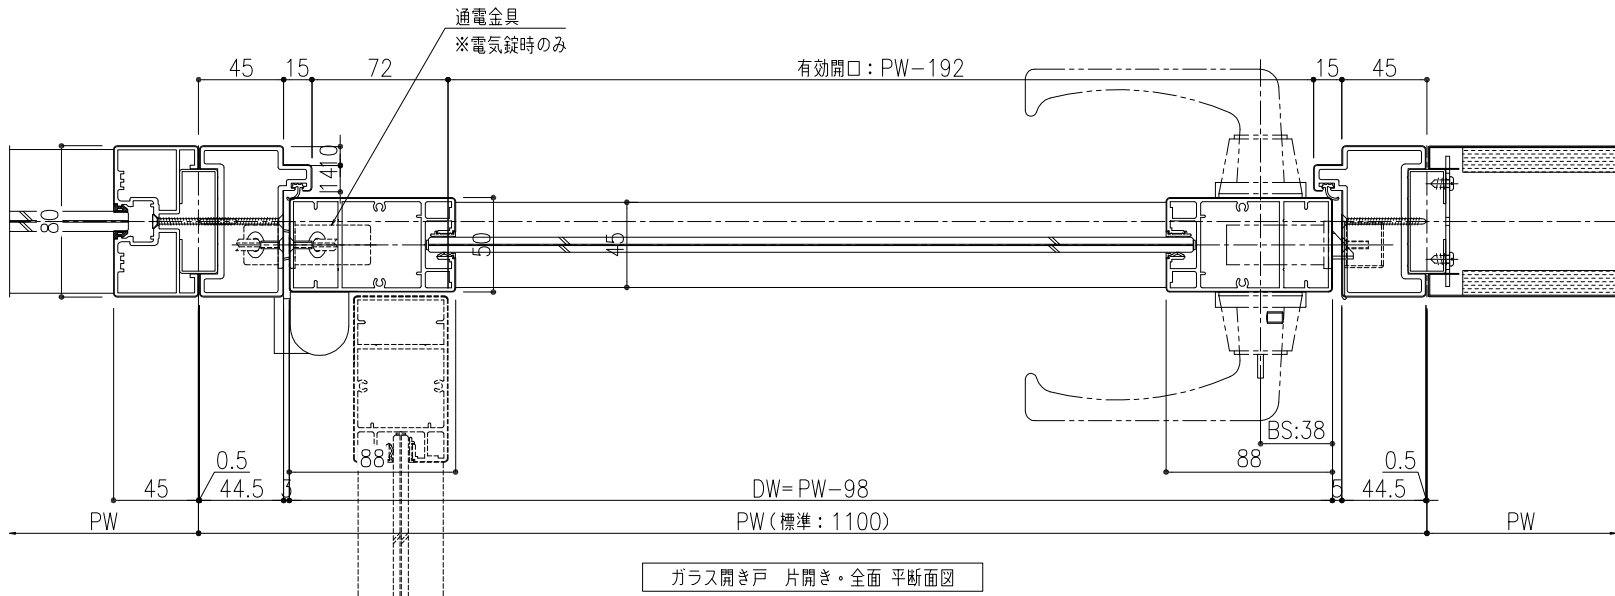

訂正年月日	訂正内容	訂正年月日	訂正内容

特記事項

- 各部取り合いの仕様は弊社標準仕様とします。
- 本図面は2024年06月時点の仕様を基準とした標準図です。実際の納品仕様と異なる場合がございます。
- 本図面の著作権は株式会社イトーキに帰属します。無断での転用・掲載・使用を禁止します。

工事名	Feels 標準仕様図			設計監理	*****
図面名称	ガラス開き戸 片開き・全面(横桟2本)			施工	
図面番号	*****			尺度	A3: 1/4
認定	年	月	日	様図	年
				月	
				日	
				担当	** 年 ** 月 ** 日
				製図	2024 年 6 月 1 日

