


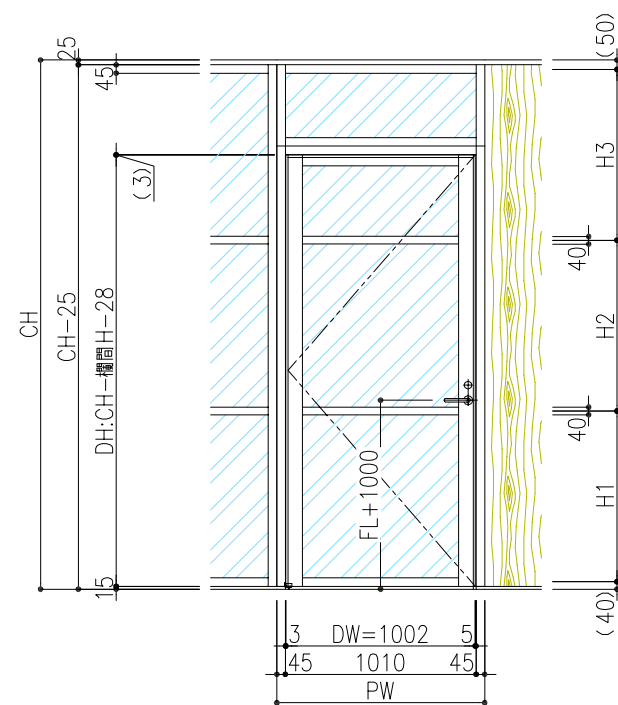

金物表		
部位	メーカー	品番
錠前（標準錠）	美和ロック	LA50-1, BS38, D50
（電気錠）	美和ロック	ANS50-1, BS38, D50
クローザー（標準錠）	リョービ	GCCS-4V(R,L)（ストップ付）
（電気錠）	リョービ	GCC-4V(R,L)（ストップ無し）
通電金具（電気錠）	シブタニ	TKH9A
ヒンジ	イトーキオリジナル	—
ドアストップ	シブタニ	DC-46W
ドアボトム	中尾製作所	ボトムタイトナー

※オプションレバーハンドル




ユニオン UL291-004 (ユニウッドブラック)

ユニオン UL291-ITK (ユニウッドホワイト ※イトーキ仕様)

※：H1～H3のガラス面Hは均等設定

$$\ast: H1=H2=CH/3-30, H3=CH-(H1+H2+90)$$

※：上記計算は整数とし、小数点以下は切り捨て。

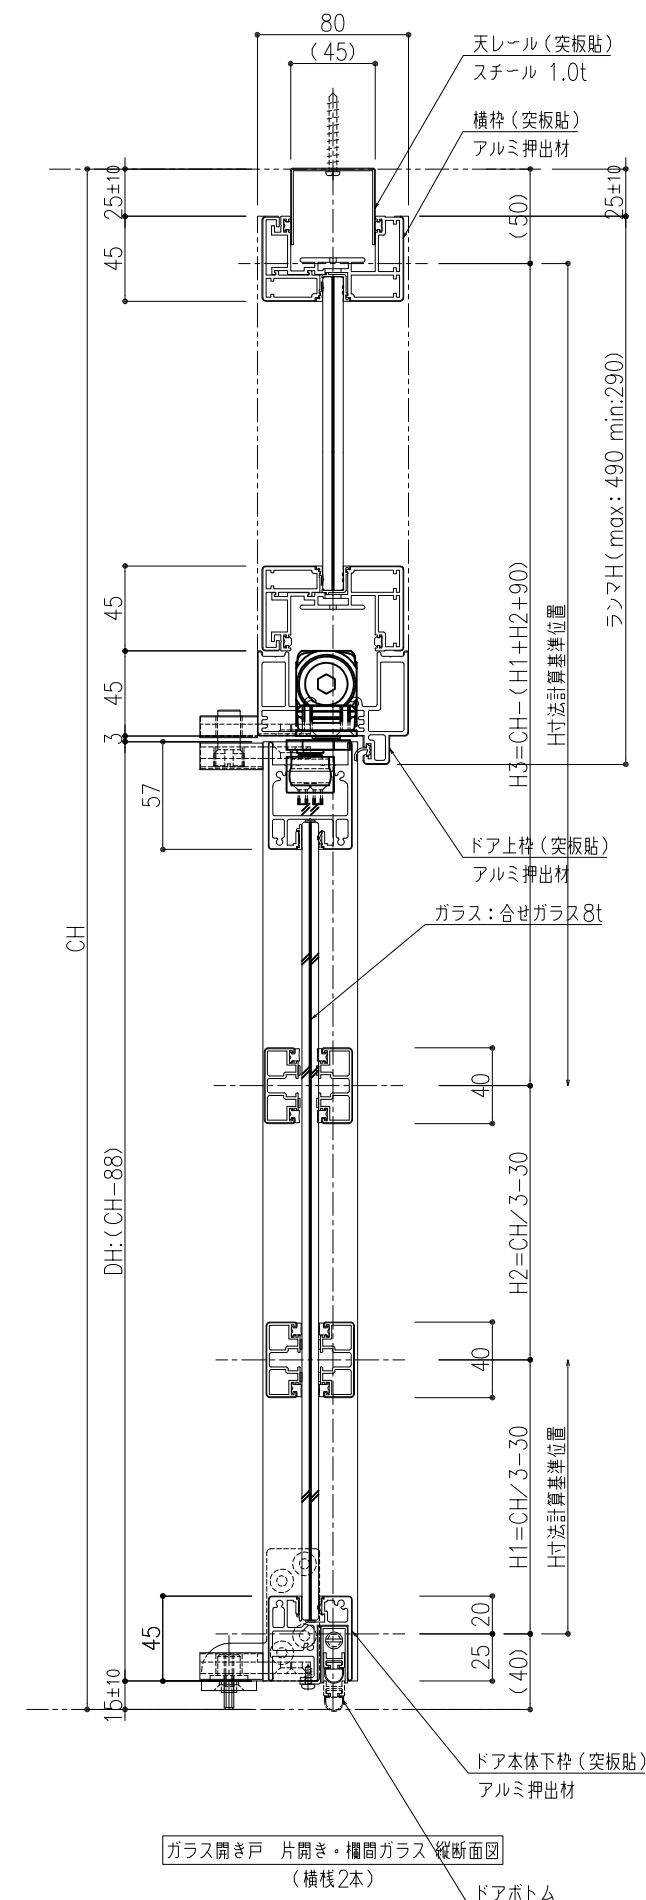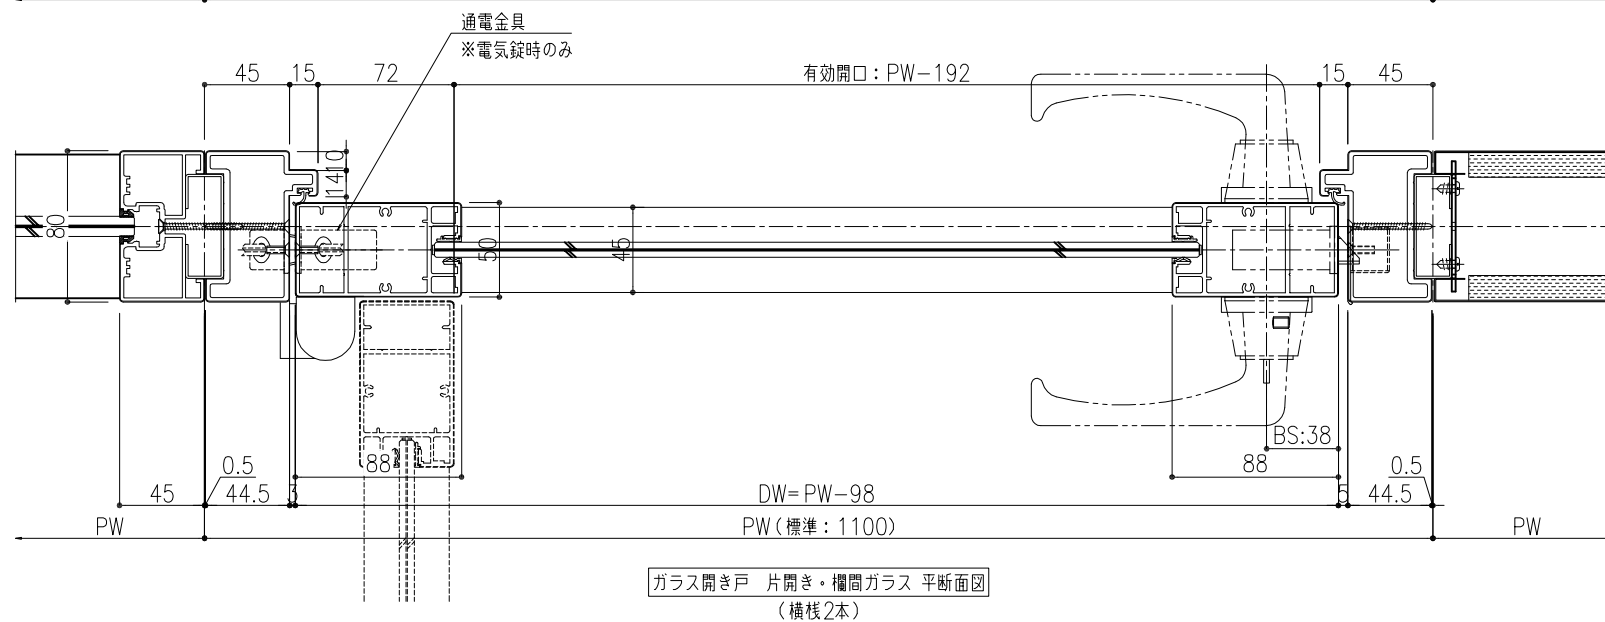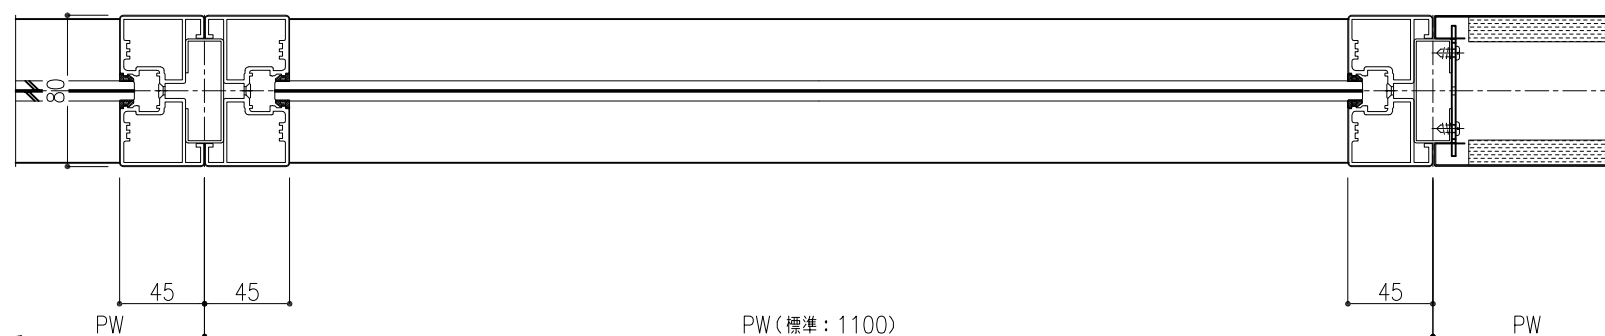

訂正履歷	訂正年月日	訂正內容	訂正年月日	訂正內容

特 記 事 項	●各部取り合いの仕様は弊社標準仕様とします。
	●本図面は2024年12月時点の仕様を基準とした標準図です。実際の納品仕様と異なる場合がございます。
	●本図面の著作権は株式会社イトーキに帰属します。無断での転用・掲載・使用を禁止します。

工事名

Feels 標準仕様図

図面名称

ガラス開き戸 片開き・欄間ガラス（横棧2本）

図面番号

認証

年

月

日

校閲

年

月

日

設計監理

施工

尺度

A3: 1/4

単位

m. m.

担当

**

年

**

月

**

日

製図

2024

年

12

月

1

日
