



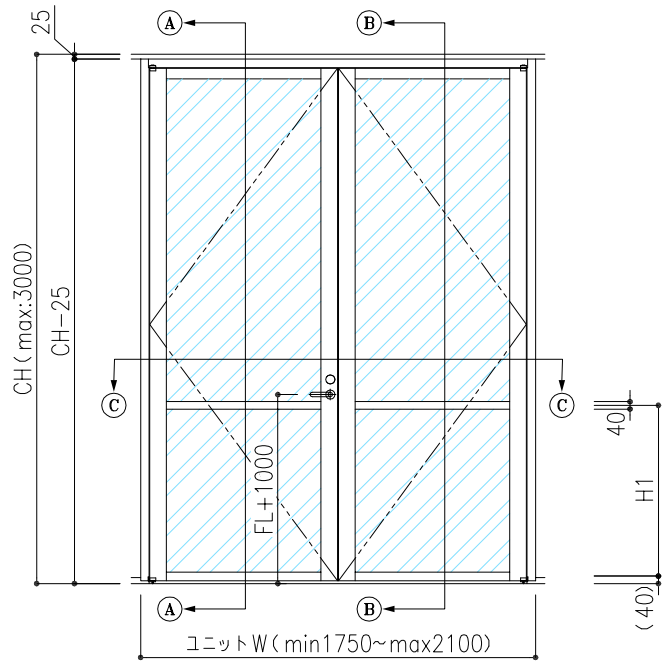


金物表		
部位	メーカー	品番
錠前 (標準錠)	美和ロック	LA50-1, BS38, D50
(電気錠)	美和ロック	ANS50-1, BS38, D50
クローザー (標準錠)	リョービ	GCCS-4V(R,L) (ストップ付)
(電気錠)	リョービ	GCC-4V(R,L) (ストップ無し)
通電金具 (電気錠)	シブタニ	TKH9A
ヒンジ	イトーキオリジナル	-
ドアストップ	シブタニ	DC-46W
ドアボトム	中尾製作所	ボトムタイトナー

※オプションレバーハンドル
ユニオン UL291-004 (ユニウッドブラック)
ユニオン UL291-ITK (ユニウッドホワイト ※イトーキ仕様)


※: $H1 = CH / 3 - 30$
※: 上記計算は整数とし、小数点以下は切り捨て。

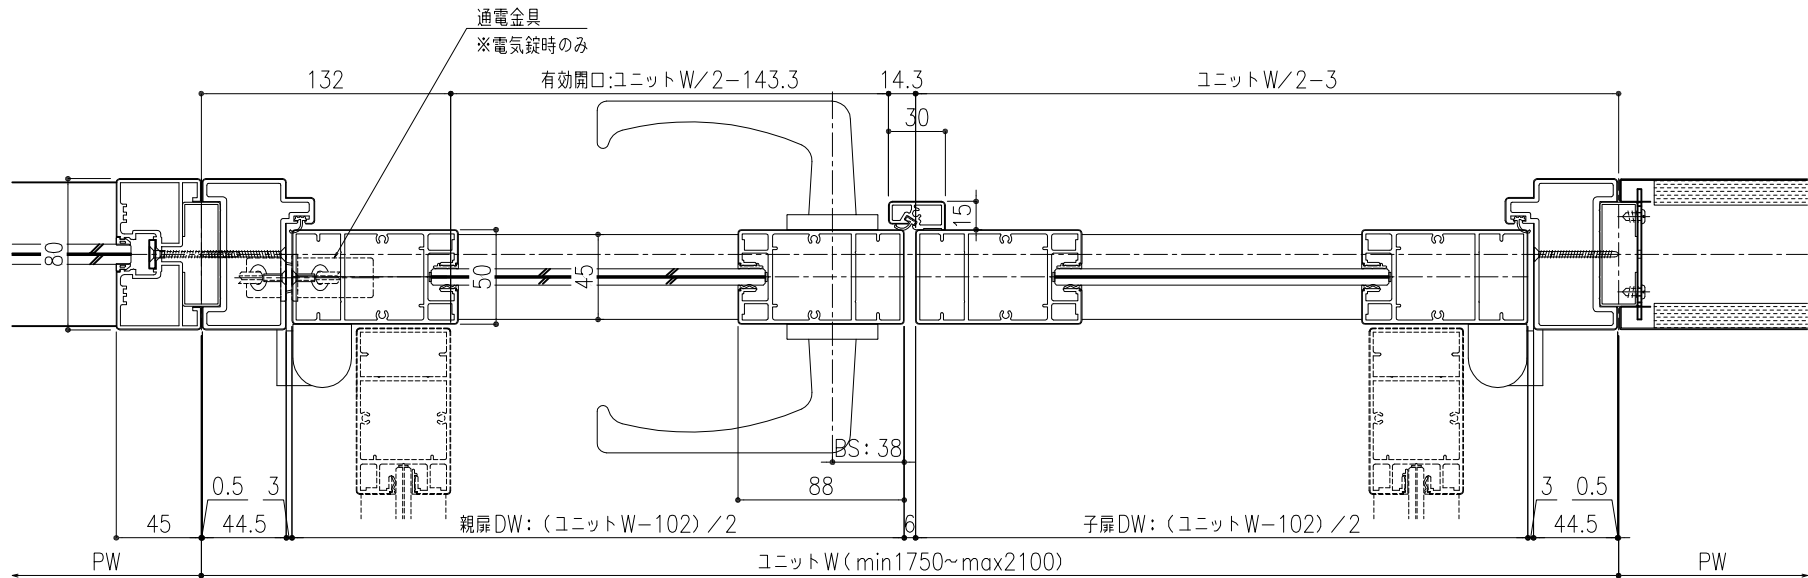

①-① ドアパネル平面断面図

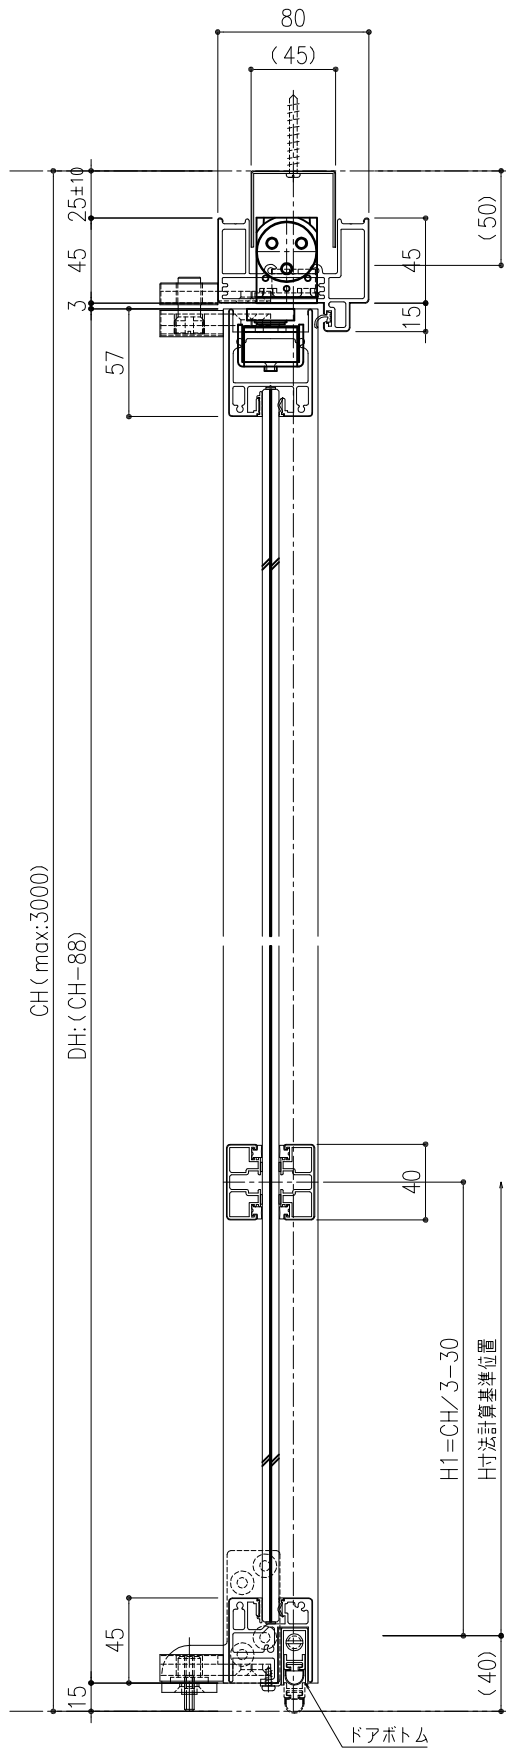

②-② 断面図 (親扉)

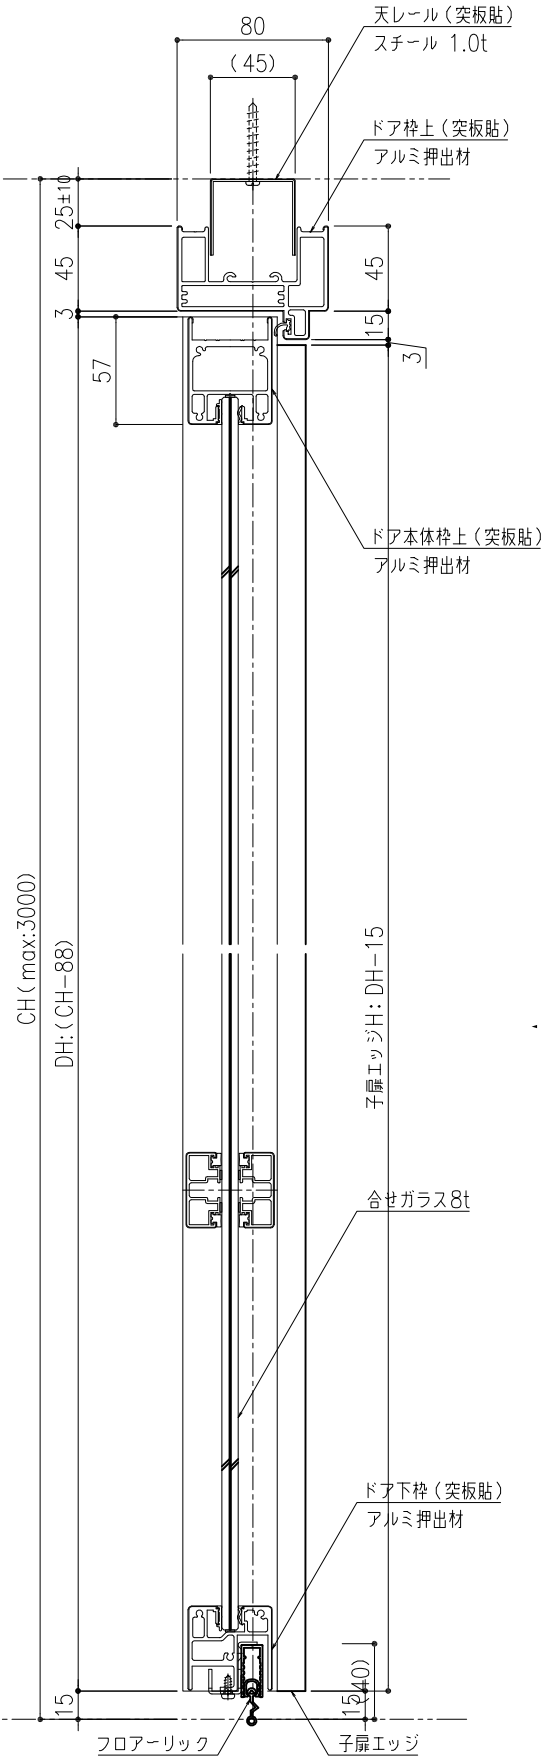

③-③ 断面図 (子扉)

訂正年月日	訂正内容	訂正年月日	訂正内容

特記事項

- 各部取り合いの仕様は弊社標準仕様とします。
- 本図面は2024年12月末時点の仕様を基準とした標準図です。実際の納品仕様と異なる場合がございます。
- 本図面の著作権は株式会社イトーキに帰属します。無断での転用・掲載・使用を禁止します。

工事名	Feels 標準仕様図		設計監理
図面名称	ガラス開き戸・両開き・全面 (横桟1本)		施工
図面番号			尺度
認定	年 月 日 検図	年 月 日	単位 m. m.
			担当
			山下
			製図2024年 11 月 15 日