

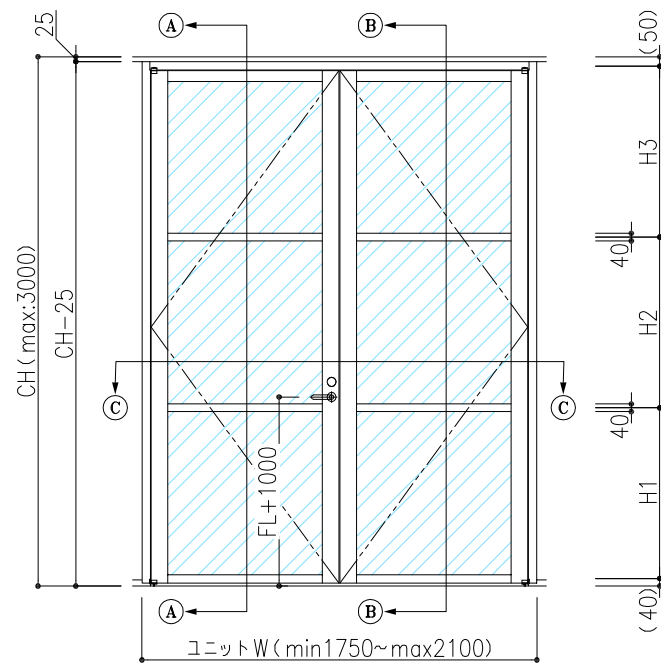


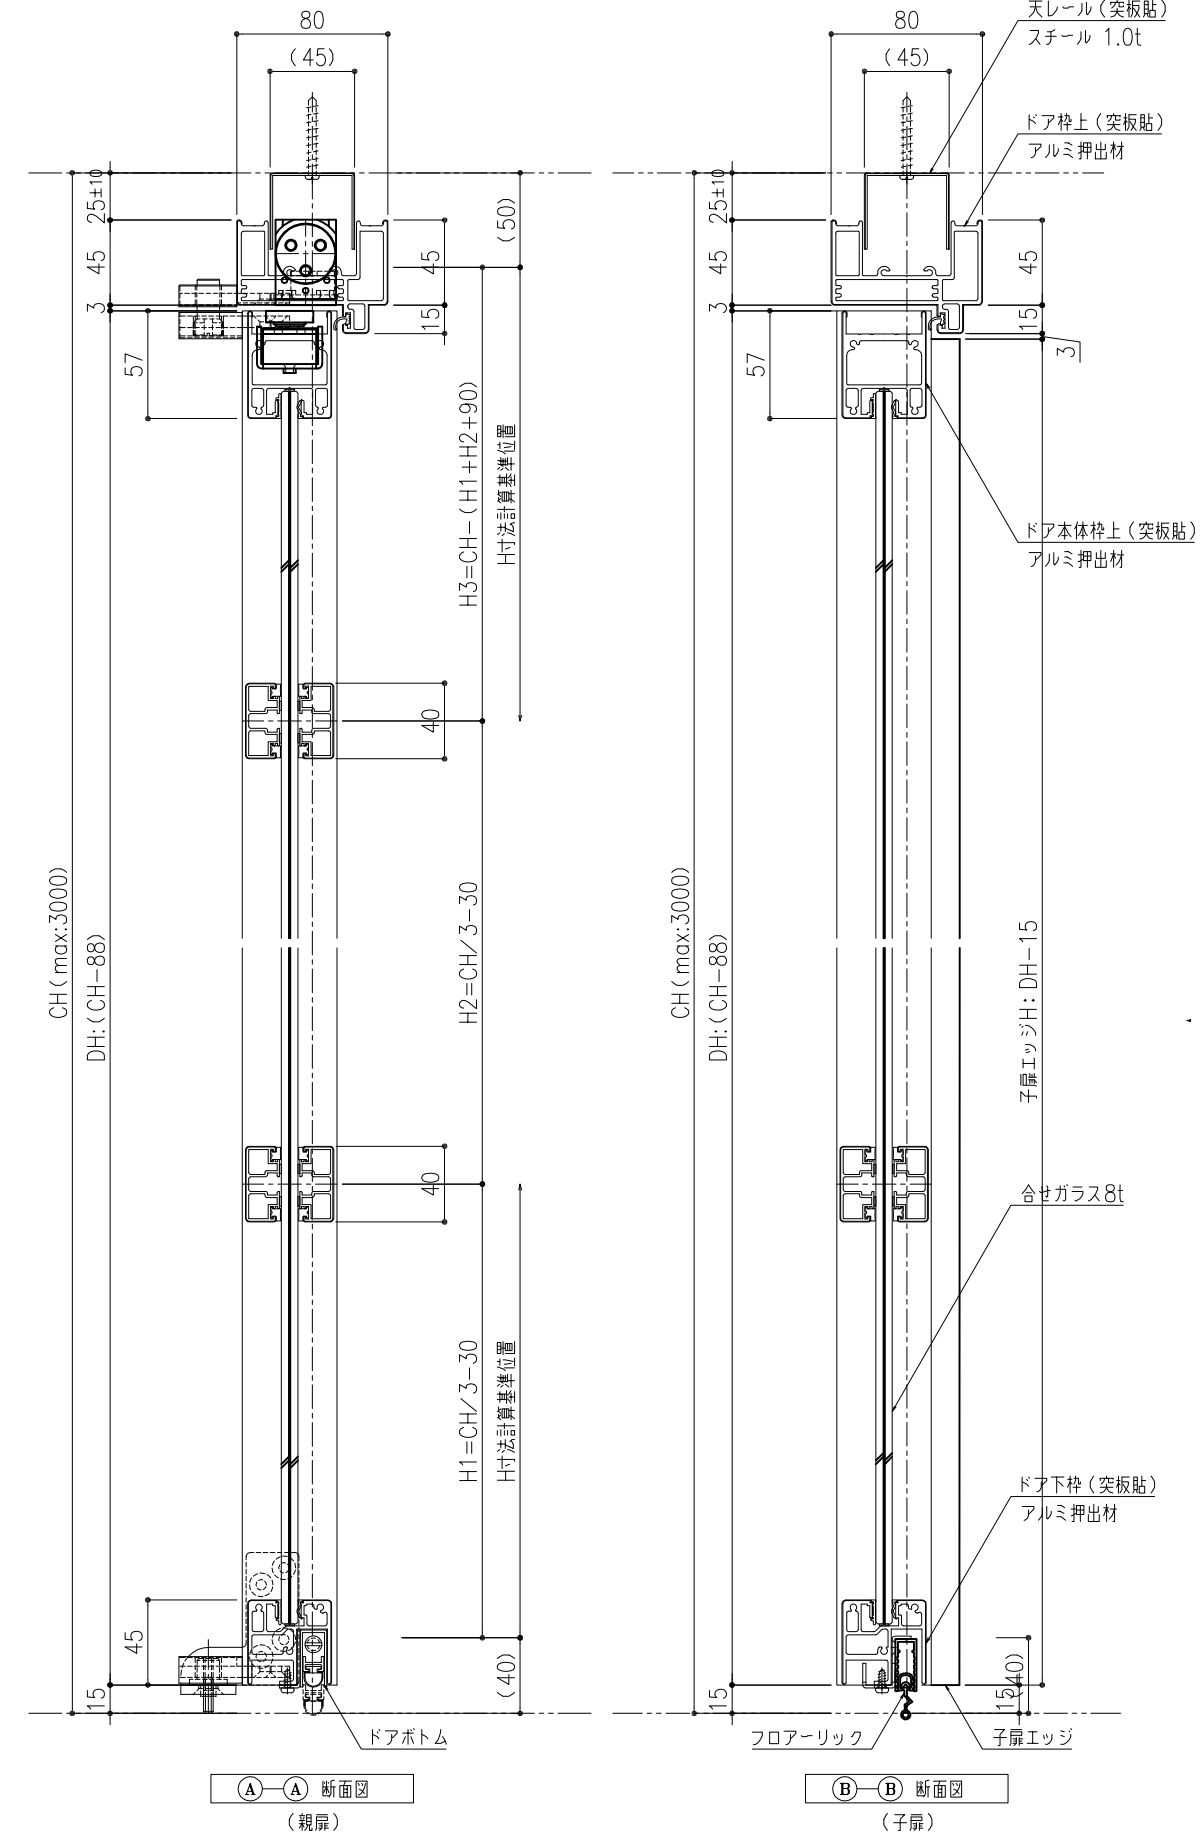

金物表		
部位	メーカー	品番
錠前 (標準錠)	美和ロック	LA50-1, BS38, D50
(電気錠)	美和ロック	ANS50-1, BS38, D50
クローザー (標準錠)	リョービ	GCCS-4V(R,L) (ストップ付)
(電気錠)	リョービ	GCC-4V(R,L) (ストップ無し)
通電金具 (電気錠)	シブタニ	TKH9A
ピンジ	イトーキオリジナル	ー
ドアストップ	シブタニ	DC-46W
ドアボトム	中尾製作所	ボトムタイトナー

※オプションレバーハンドル
ユニオン UL291-004 (ユニウッドブラック)
ユニオン UL291-ITK (ユニウッドホワイト ※イトーキ仕様)

※：H1～H3のガラス面Hは均等設定
 ※： $H1=H2=CH/3-30$ 、 $H3=CH-(H1+H2+90)$
 ※：上記計算は整数とし、小数点以下は切り捨て。

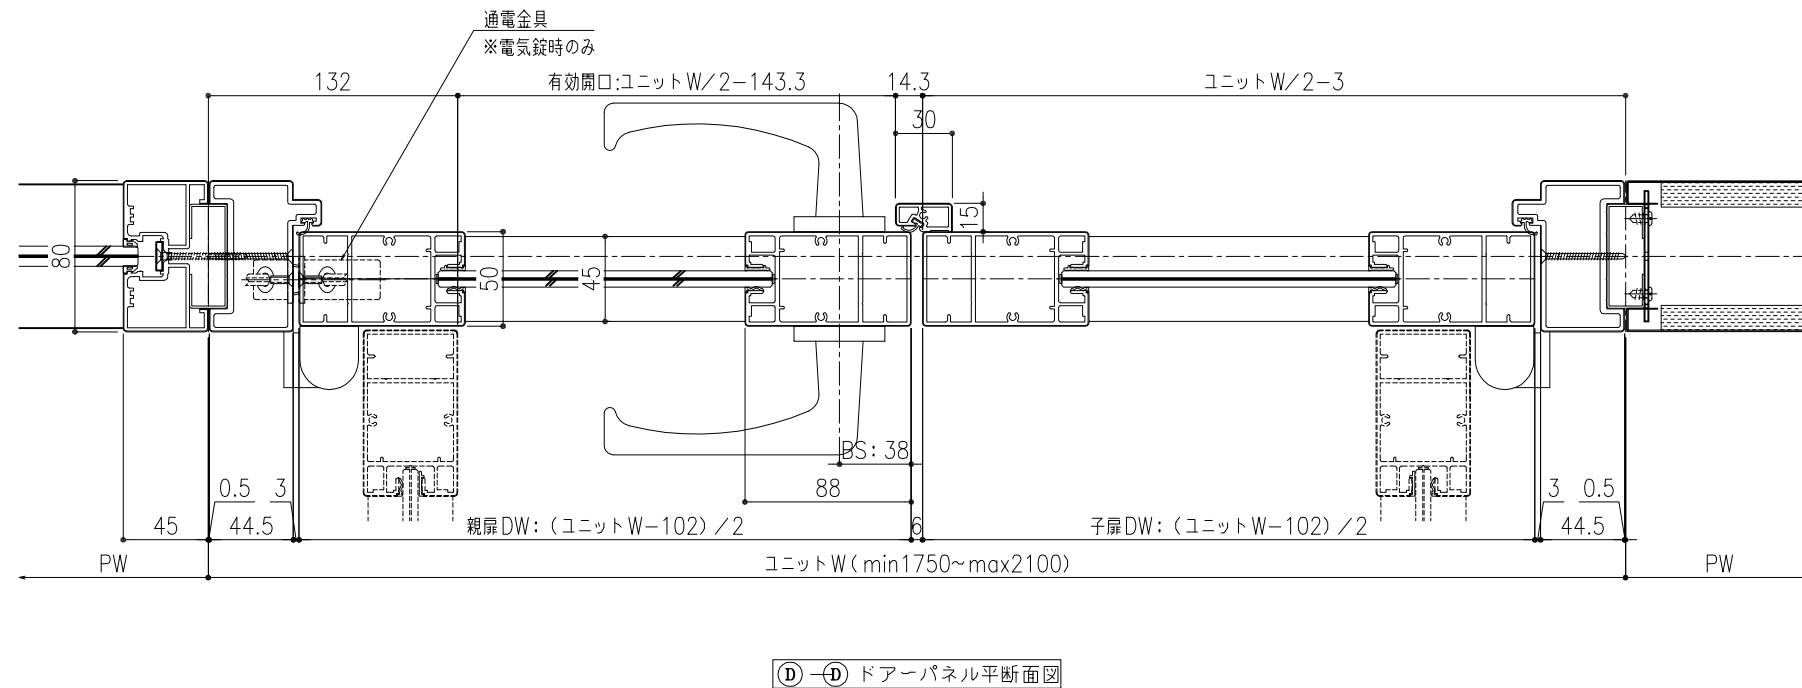

訂 正 履 歷	訂正年月日	訂正内容	訂正年月日	訂正内容

特記事項	
------	--

●各部取り合いの仕様は弊社標準仕様とします。

●本図面は2024年12月末時点の仕様を基準とした標準図です。実際の納品仕様と異なる場合がございます。

●本図面の著作権は株式会社イテキに帰属します。無断での転用・掲載・使用を禁止します。

工 事 名										設計監理									
Feels 標準仕様図																			
図面名称										施工									
ガラス開き戸。両開き。全面（横桟2本）																			
図面番号										尺 度									
										A1:1/2									
										単 位									
										m. m.									
認 証										担 当									
年 月 日 棟 図										年 月 日 製 図									
2024 年 11 月 15 日										山下									