


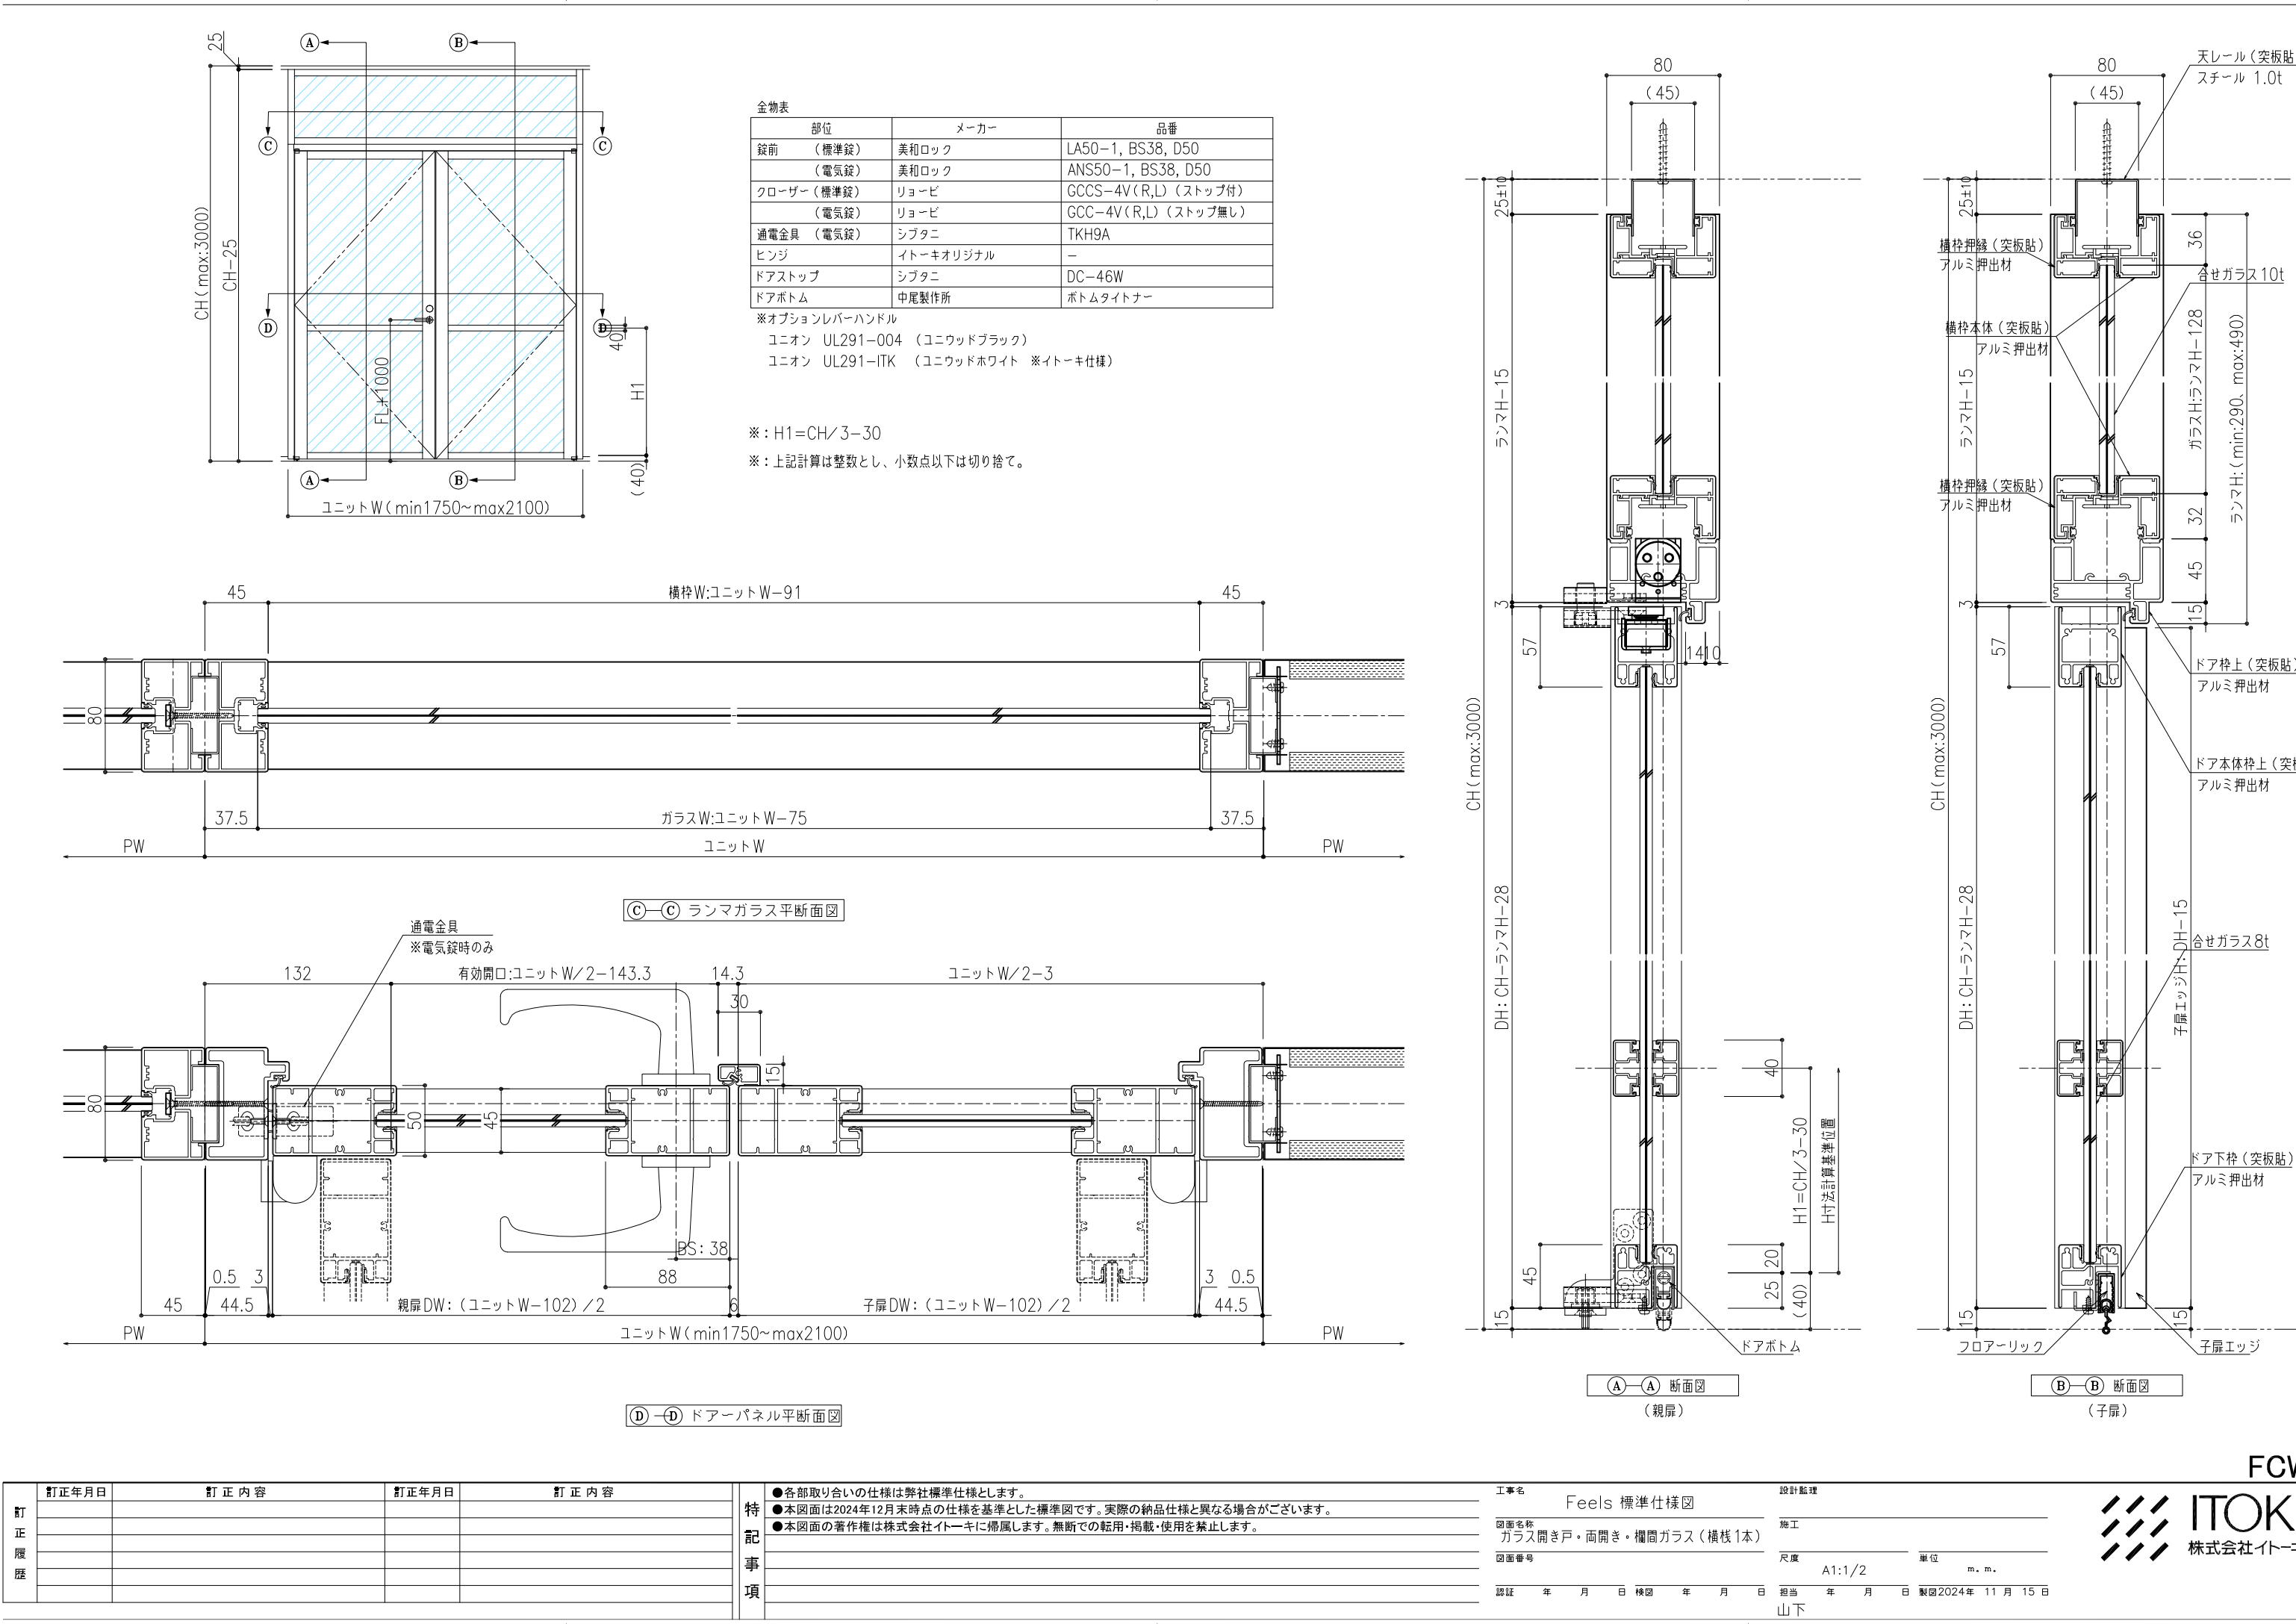

訂正履歴	訂正年月日	訂正内容	訂正年月日	訂正内容

特記事項	●各部取り合いの仕様は弊社標準仕様とします。
	●本図面は2024年12月末時点の仕様を基準とした標準図です。実際の納品仕様と異なる場合がございます。
	●本図面の著作権は株式会社イトーキに帰属します。無断での転用・掲載・使用を禁止します。

工事名				Feels 標準仕様図				設計監理			
図面名称				ガラス開き戸・両開き・欄間ガラス（横桟1本）				施工			
図面番号								尺度		単位	
								A1:1/2		m. m.	
認証		年	月	日	校図		年	月	日	担当	
										製図2024年 11 月 15 日	