

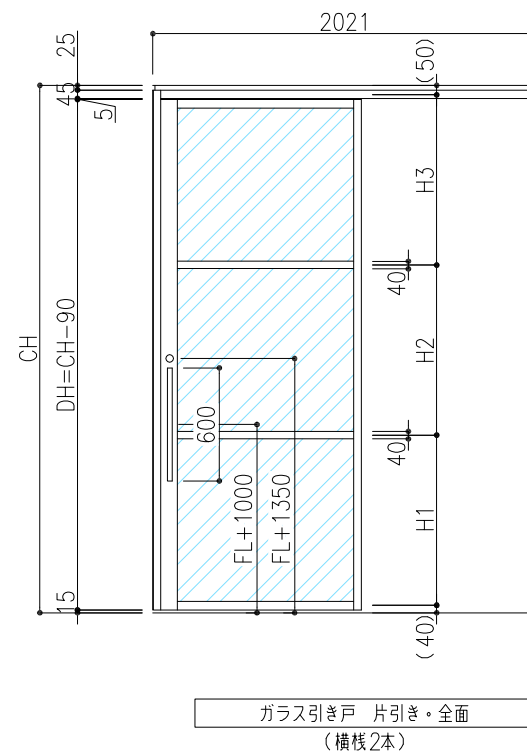


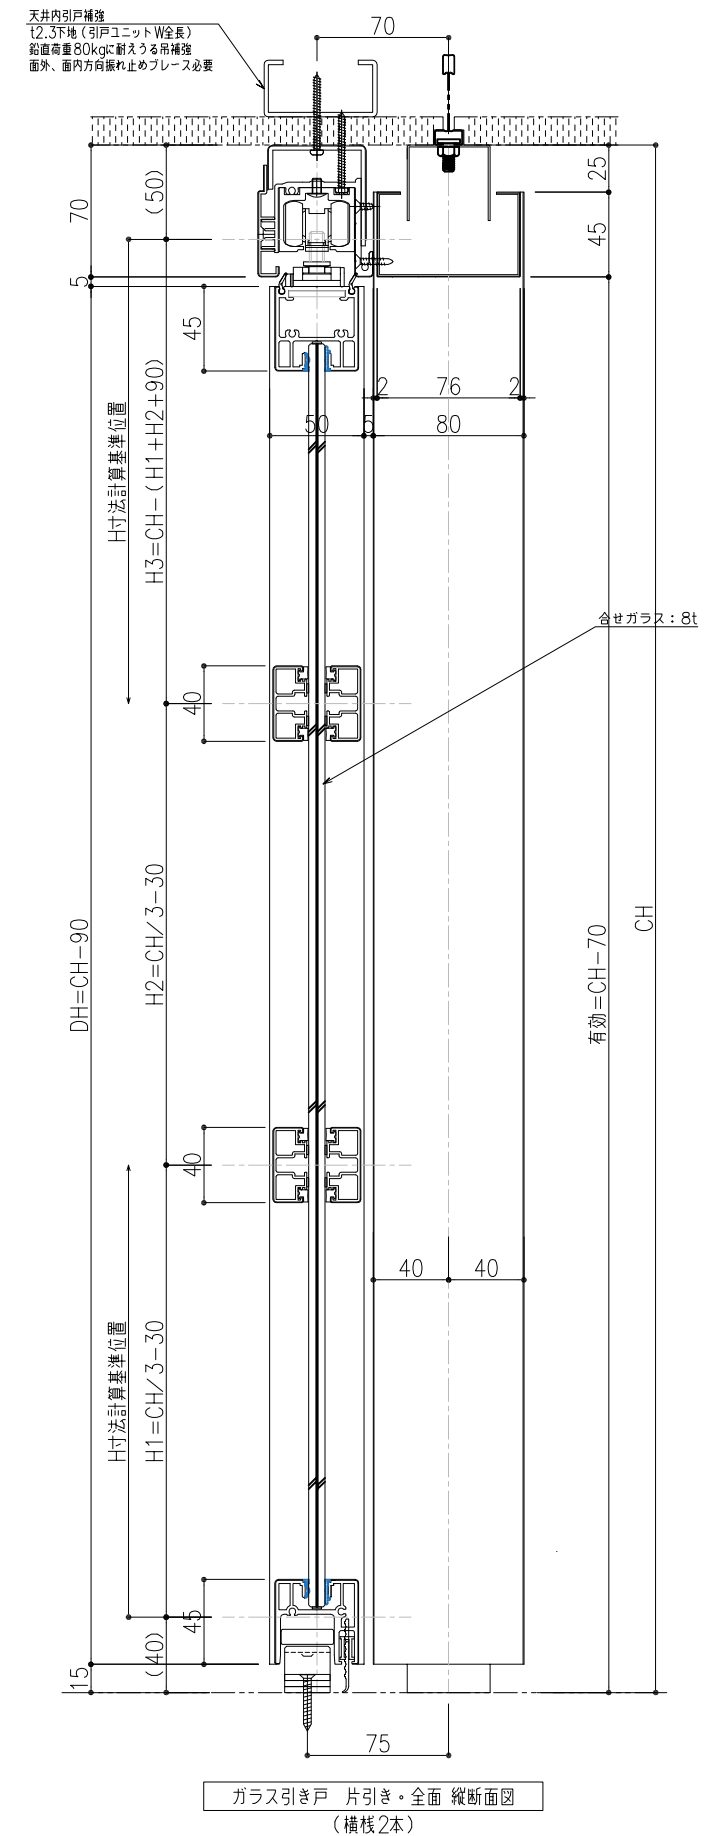

※：H1～H3のガラス面Hは均等設定
 ※： $H1=H2=CH/3-30$ 、 $H3=CH-(H1+H2+90)$
 ※：上記計算は整数とし、小数点以下は切り捨て。

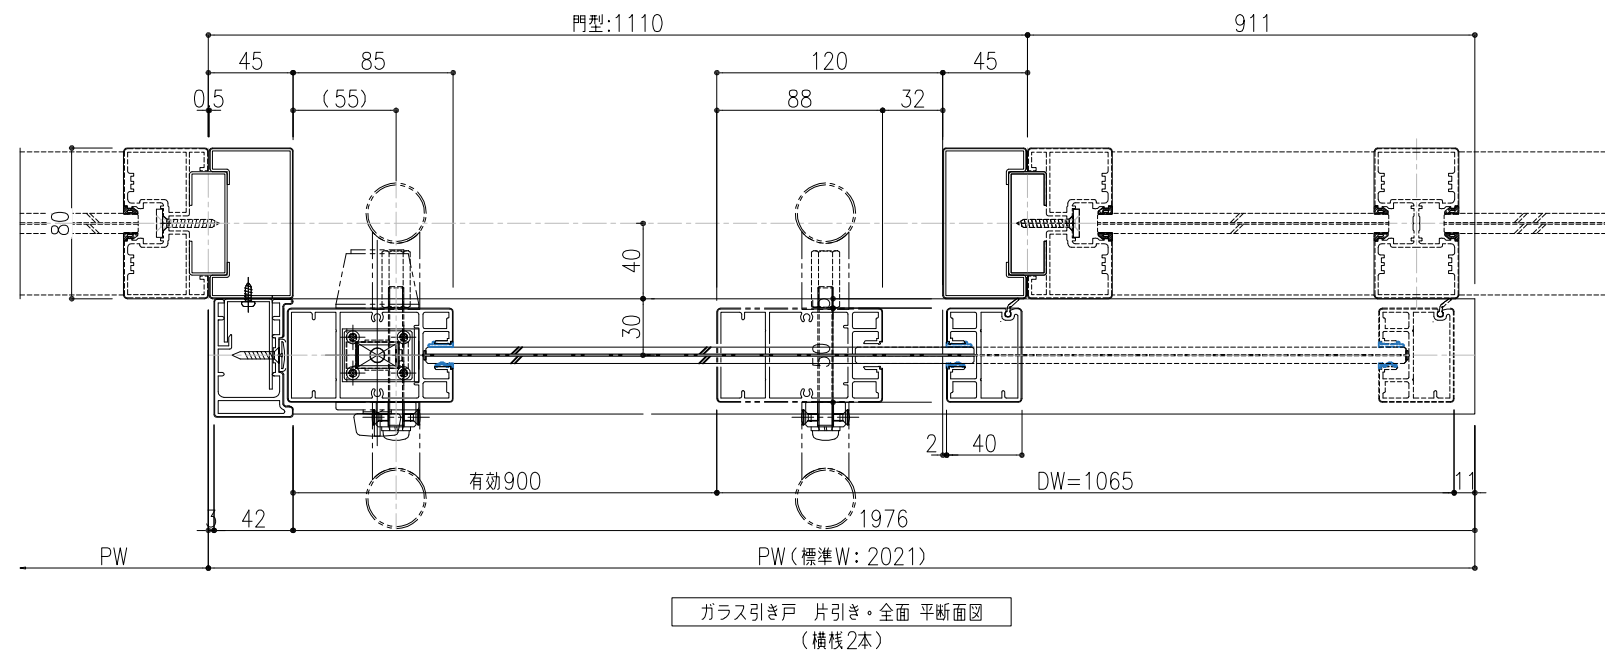

訂正履歴	訂正年月日	訂正内容	訂正年月日	訂正内容

特 記 事 項	●各部取り合いの仕様は弊社標準仕様とします。 ●本図面は2024年06月時点の仕様を基準とした標準図です。実際の納品仕様と異なる場合がございます。 ●本図面の著作権は株式会社イトーキに帰属します。無断での転用・掲載・使用を禁止します。

工事名										設計監理									
Feels 標準仕様図										*****									
図面名称										施工									
ガラス引き戸・片引き・全面(横桟2本)																			
図面番号										尺度									
*****										A3:1/4									
										単位									
										m. m.									
認 証										担当									
年 月 日 検 査										*****									
年 月 日										製 図 2024 年 6 月 1 日									
