



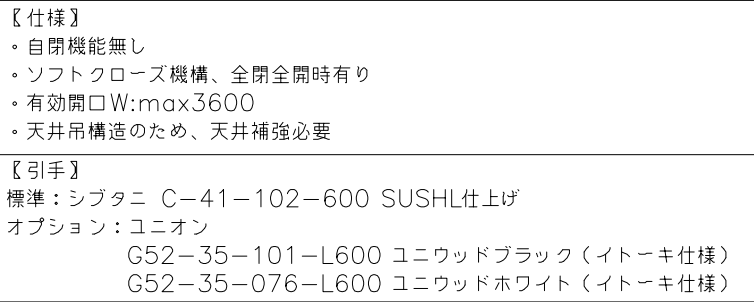

※：上記計算は整数とし、小数点以下は切り捨て。

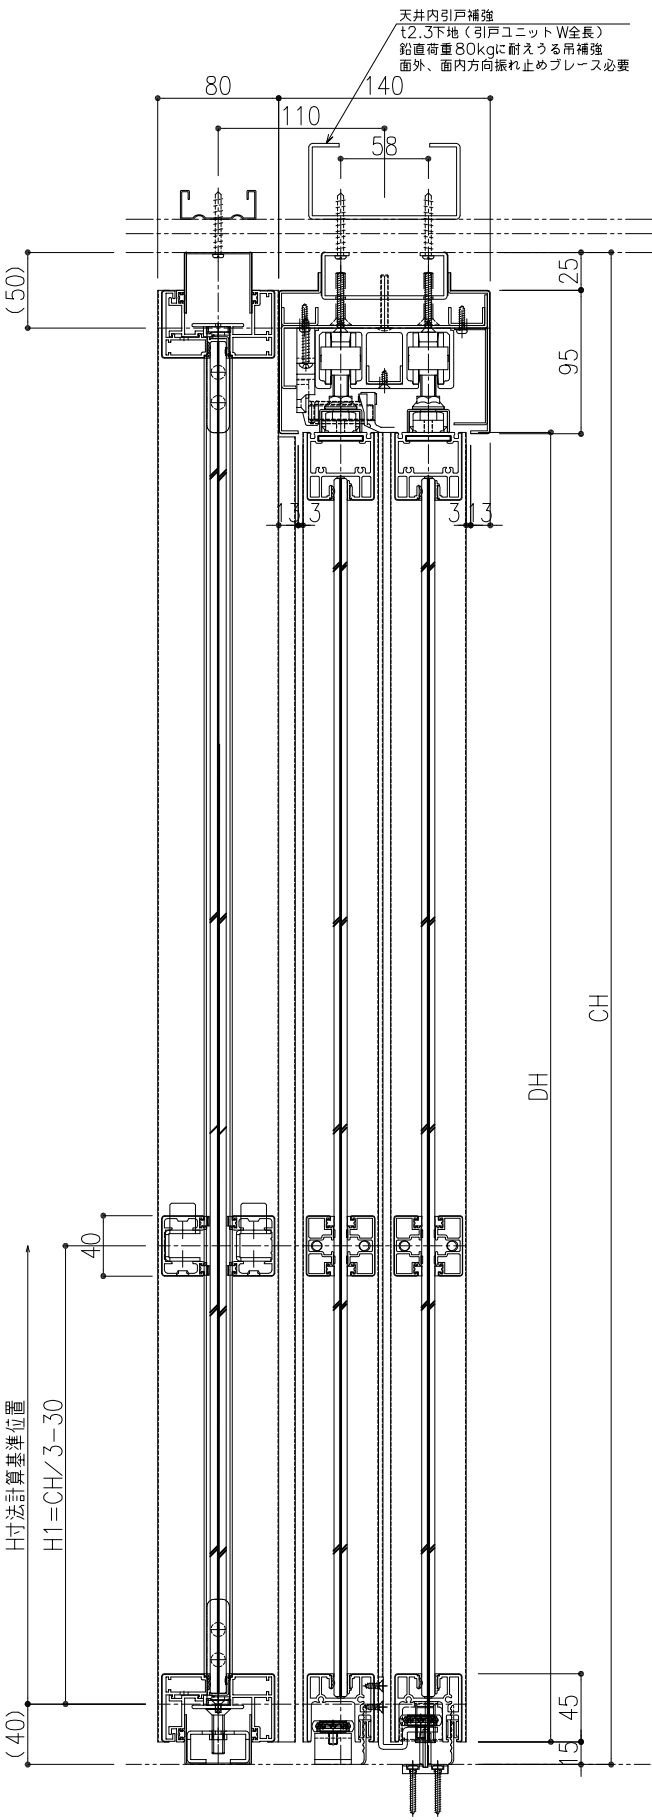

訂 正 履 歴	訂正年月日	訂正内容	訂正年月日	訂正内容

特 記 事 項	●各部取り合いの仕様は弊社標準仕様とします。 ●本図面は2024年12月末時点の仕様を基準とした標準図です。実際の納品仕様と異なる場合がございます。 ●本図面の著作権は株式会社イトーキに帰属します。無断での転用・掲載・使用を禁止します。

工 事 名										設計監理									
Feels 標準仕様図																			
図面名称										施工									
2連ガラス引分け引き戸。鍵無（横棧1本）																			
図面番号																			
尺 度										単 位									
A1:2/5、A3:1/5										m. m.									
認 証										製 図									
年 月 日 検 図										年 月 日									
年 月 日										製 図 2024 年 11 月 22 日									