



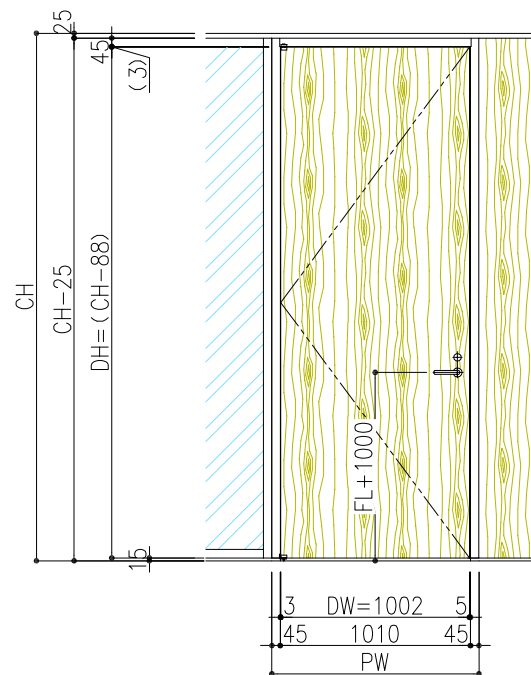


| 金物表         |           |                    |
|-------------|-----------|--------------------|
| 部位          | メーカー      | 品番                 |
| 錠前 (標準錠)    | 美和ロック     | LA50-1, BS64, D50  |
| (電気錠)       | 〃         | AUT50-1, BS76, D50 |
| クローザー (標準錠) | リョービ      | COU-153(ストップ付)     |
| (電気錠)       | 〃         | COU-53 (ストップ無し)    |
| 通電金具 (電気錠)  | シブタニ      | TKH9A              |
| ピンジ         | イトーキオリジナル | ー                  |
| ドアストップ      | シブタニ      | DC-46W             |
| ドアボトム       | 中尾製作所     | ボトムタイトナー           |

※オプションレバーハンドル

ユニオン UL291-004 (ユニウッドブラック)

ユニオン UL291-ITK (ユニウッドホワイト ※イトーキ仕様)

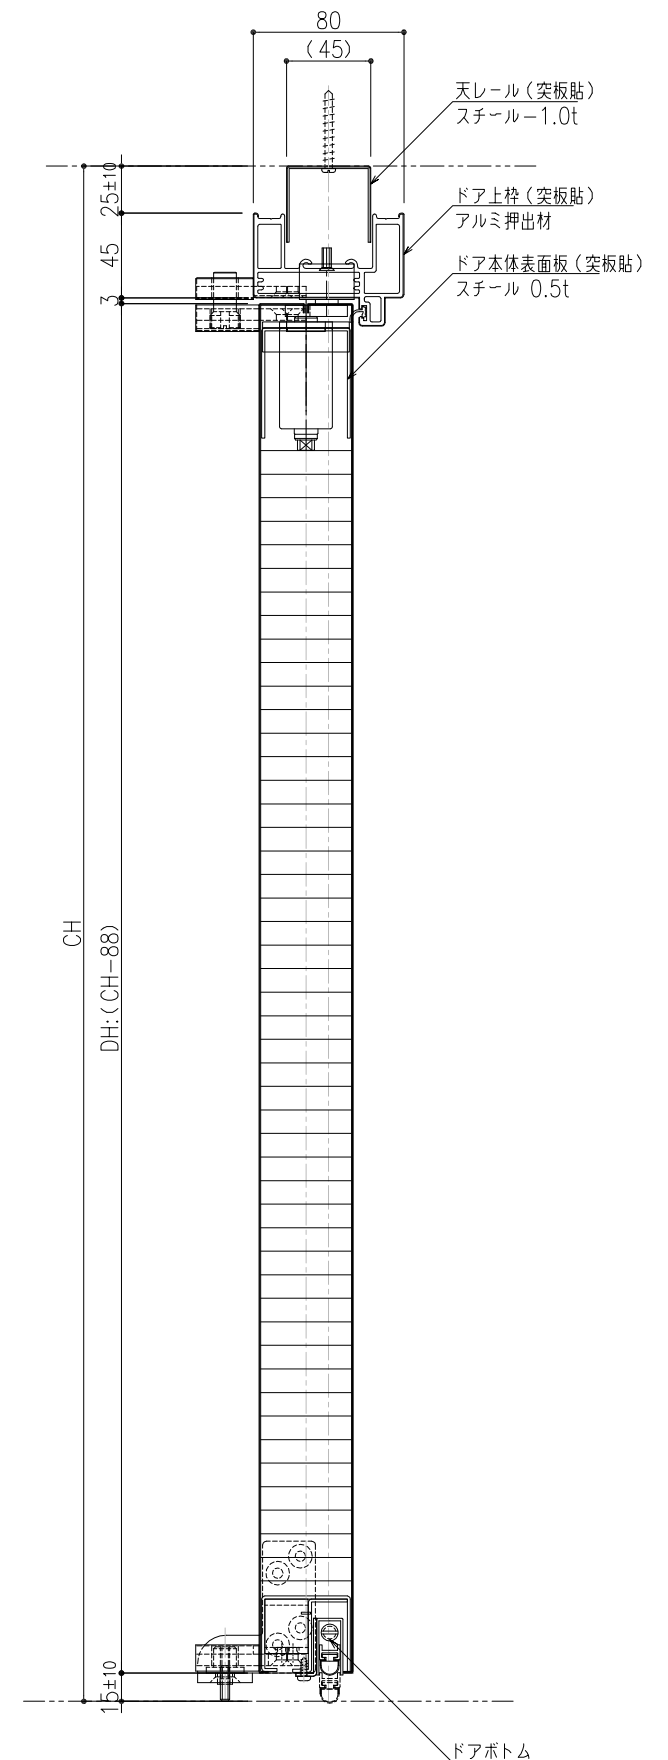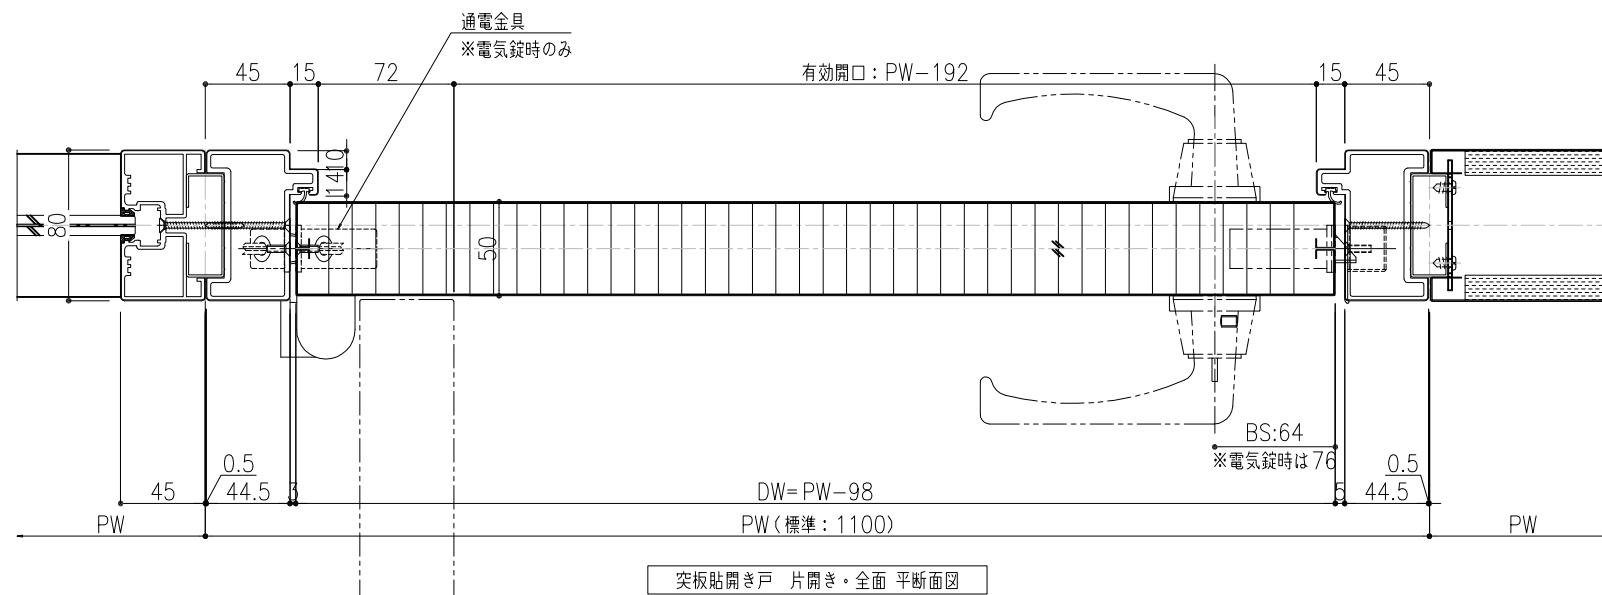

|                  |       |      |       |      |
|------------------|-------|------|-------|------|
| 訂<br>正<br>履<br>歷 | 訂正年月日 | 訂正内容 | 訂正年月日 | 訂正内容 |
|                  |       |      |       |      |
|                  |       |      |       |      |
|                  |   |
|------------------|---|
| 特<br>記<br>事<br>項 | <ul style="list-style-type: none"> <li>●各部署取り合いの仕様は弊社標準仕様とします。</li> <li>●本図面は2024年06月時点の仕様を基準とした標準図です。実際の納品仕様と異なる場合がございます。</li> <li>●本図面の著作権は株式会社イトーキに帰属します。無断での転用・掲載・使用を禁止します。</li> </ul> |
|                  |   |
|                  |   |
|                  |   |

|                     |                                      |
|---------------------|--------------------------------------|
| 工 事 名               | 設計監理                                 |
| Feels 標準仕様図         | *****                                |
| 図面名称                | 施工                                   |
| 突板貼開き戸 片開き・全面       |                                      |
| 図面番号                | 尺度                                   |
| *****               | A3: 1/4                              |
|                     | 単位                                   |
|                     | m. m.                                |
| 認 証 年 月 日 検 図 年 月 日 | 担当 ** 年 ** 月 ** 日 製 図 2024 年 6 月 1 日 |
|                     | *****                                |