



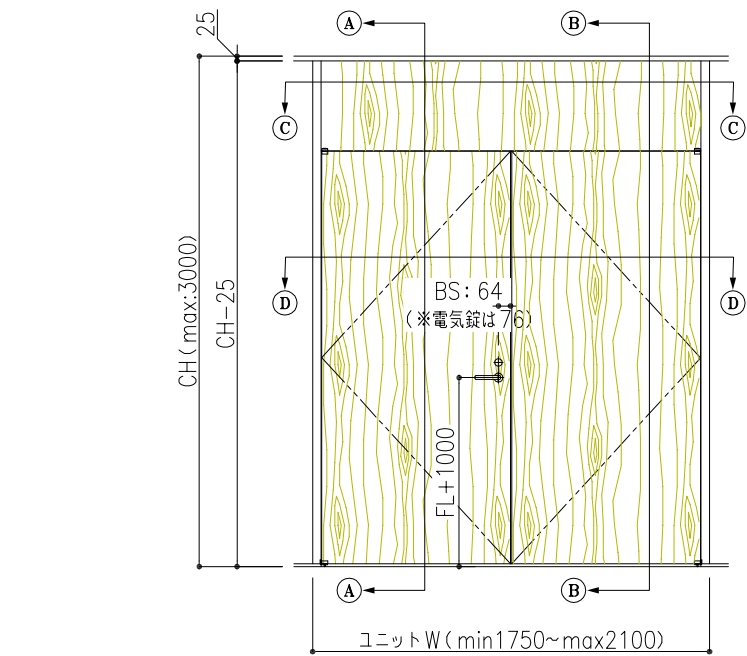


金物表		
部位	メーカー	品番
錠前 (標準錠)	美和ロック	LA50-1, BS64, D50
(電気錠)	美和ロック	美和AUT50-1, BS76, D50
クローザー (標準錠)	リョービ	COU-153(R,L) (ストップ付)
(電気錠)	リョービ	COU-53(R,L) (ストップ無し)
通電金具 (電気錠)	シブタニ	TKH9A
ヒンジ	イトーキオリジナル	—
ドアストップ	シブタニ	DC-46W
ドアボトム	中尾製作所	ボトムタイトナー



※オプションレバーハンドル
ユニオン UL291-004 (ユニウッドブラック)
ユニオン UL291-ITK (ユニウッドホワイト ※イトーキ仕様)

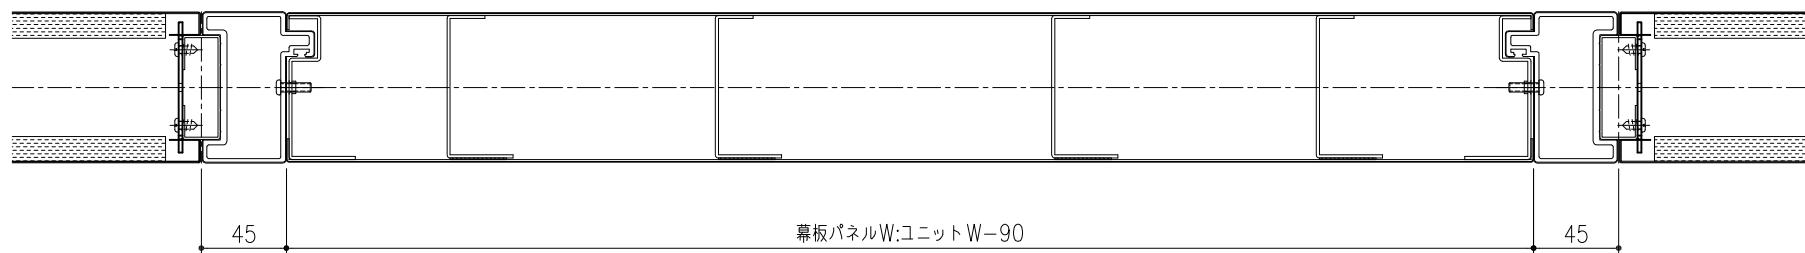



③—③ 幕板パネル平面図

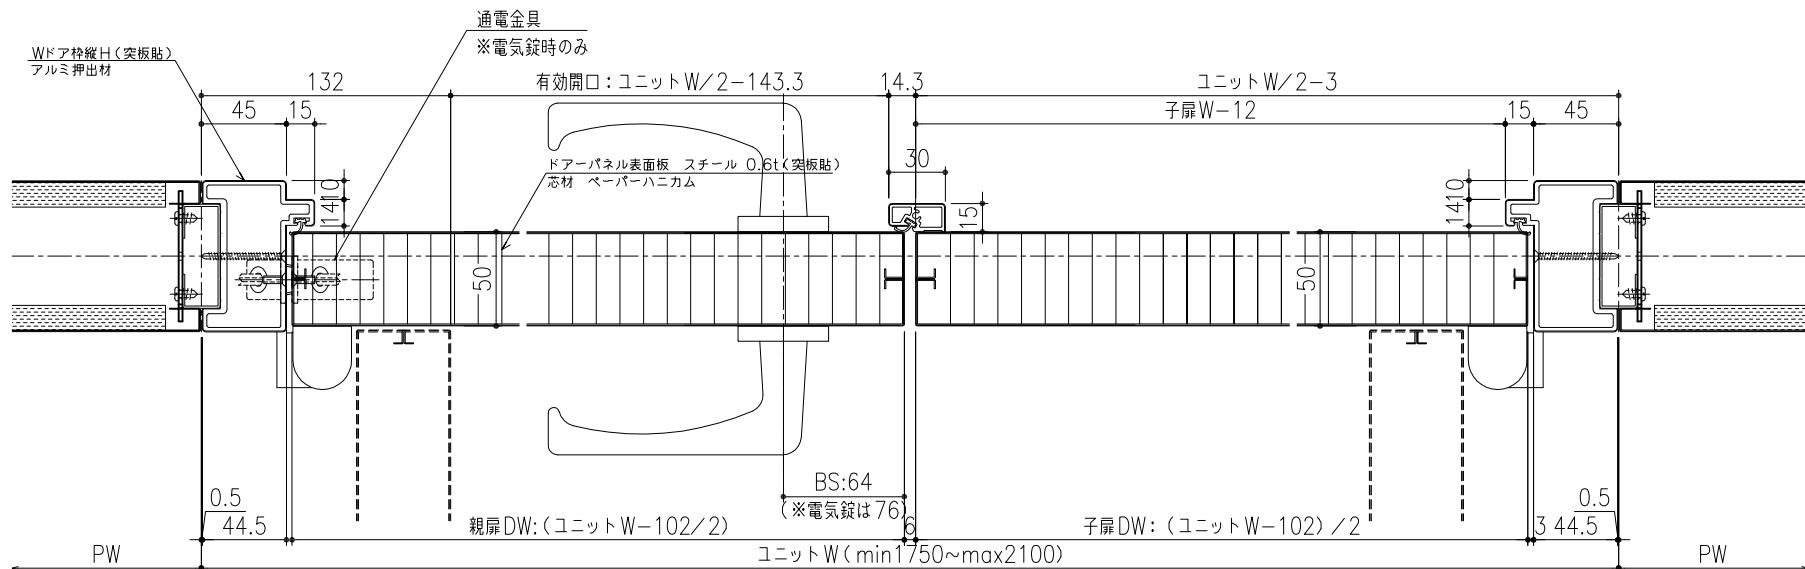

④—④ 両開きドア平面図

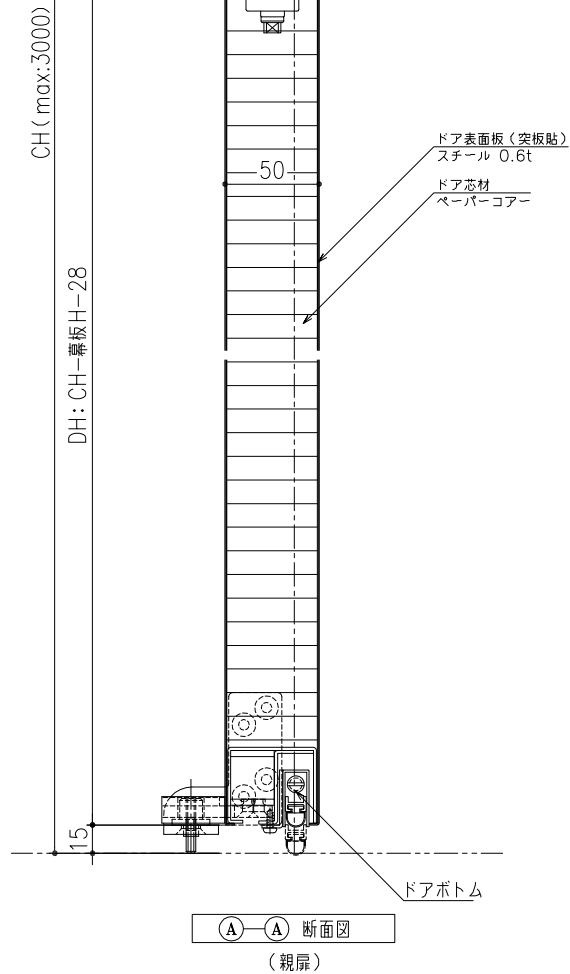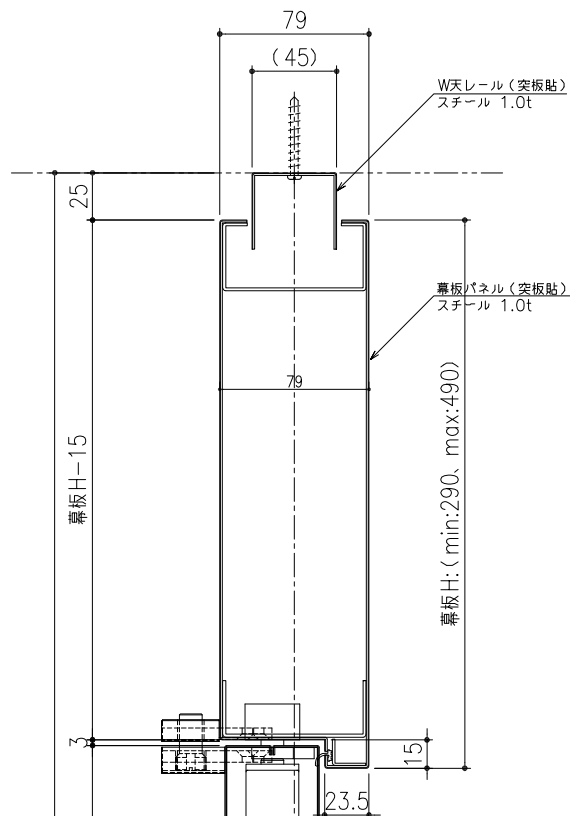

①—① 断面図 (親扉)

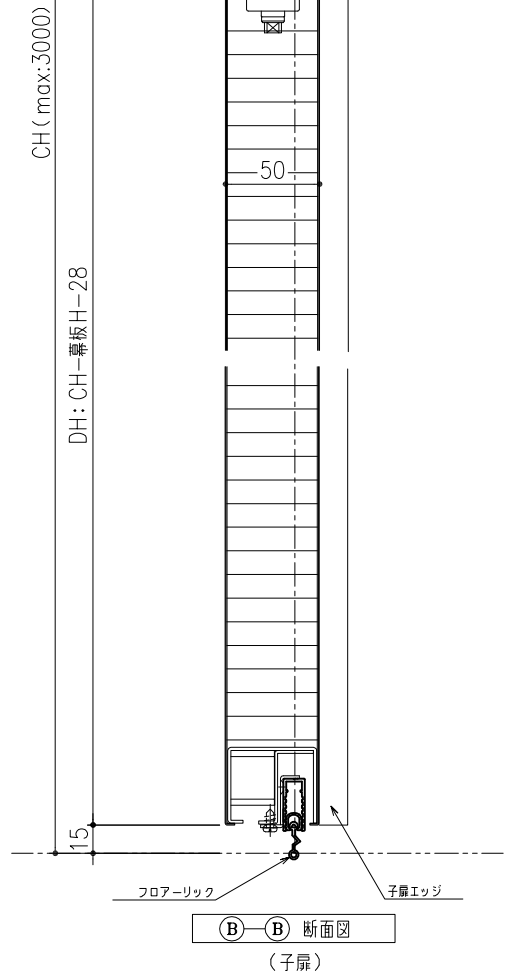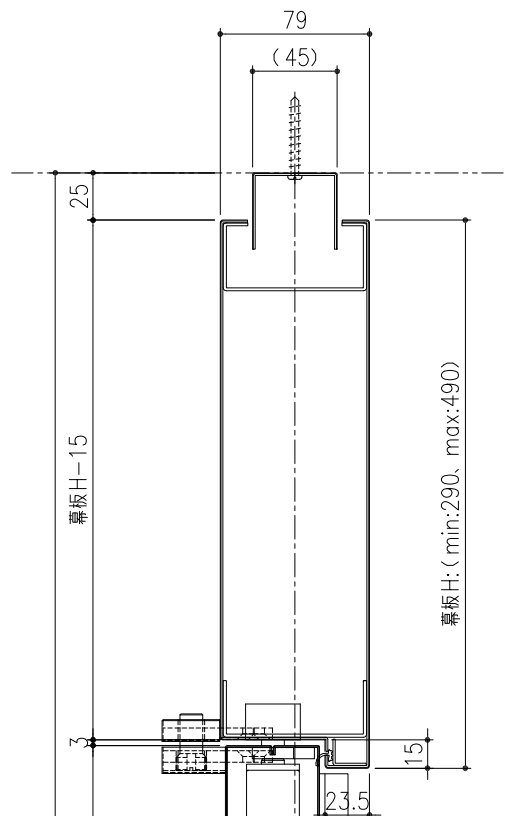

②—② 断面図 (子扉)

訂正年月日	訂正内容	訂正年月日	訂正内容

特記事項

- 各部取り合いの仕様は弊社標準仕様とします。
- 本図面は2024年12月末時点の仕様を基準とした標準図です。実際の納品仕様と異なる場合がございます。
- 本図面の著作権は株式会社イトーキに帰属します。無断での転用・掲載・使用を禁止します。

工事名	Feels 標準仕様図		設計監理
図面名称	突板貼開き戸・両開き・幕板		施工
図面番号			尺度
認定	年	月	日
棟図	年	月	日
担当	年	月	日
山下			