
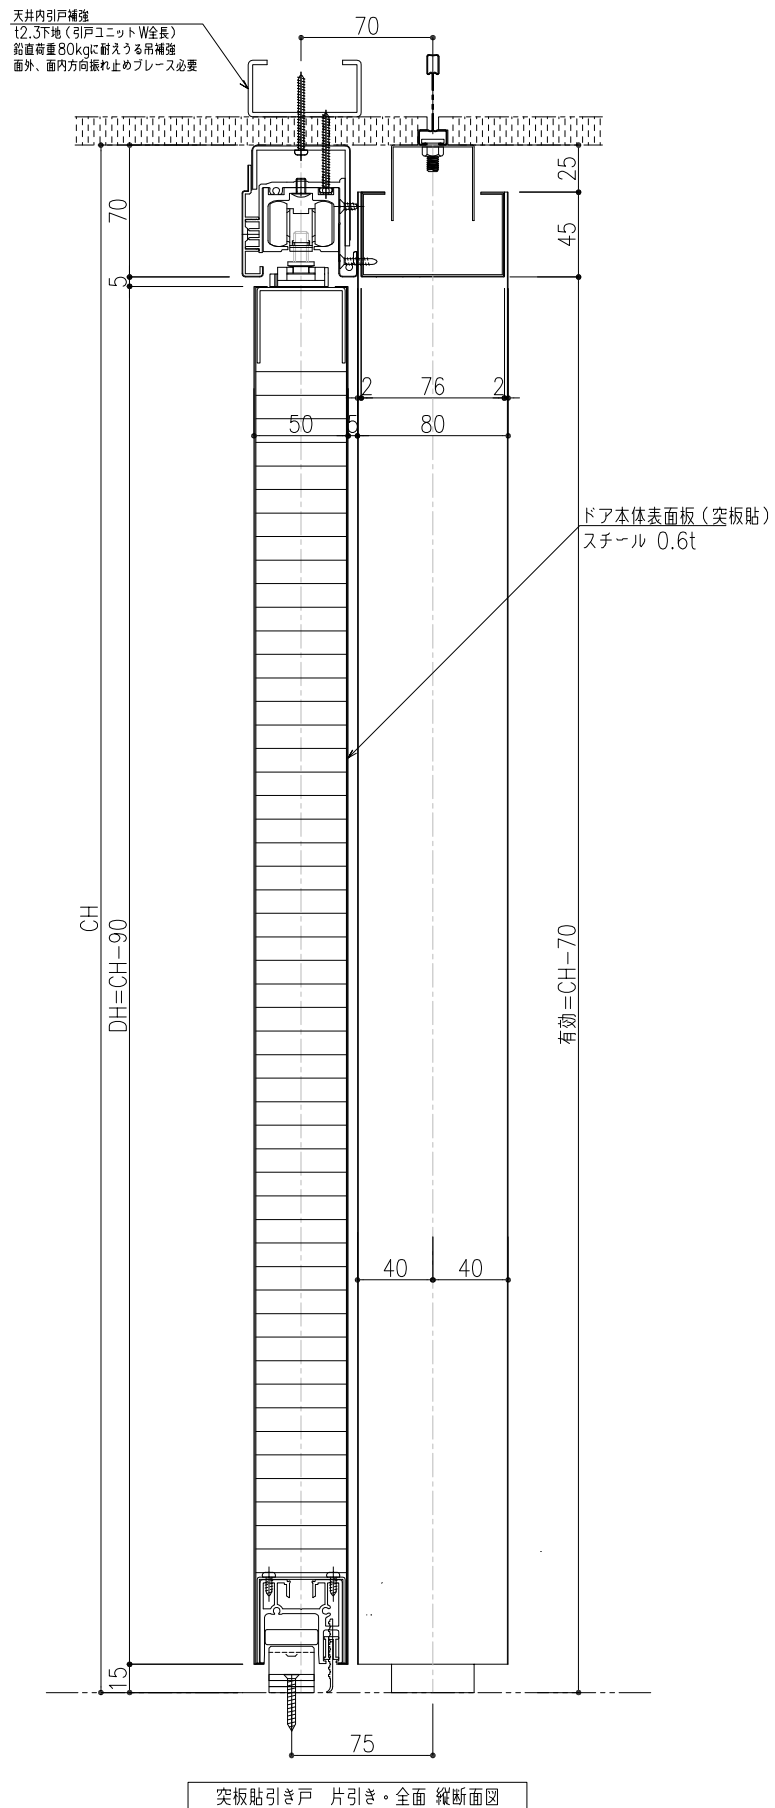


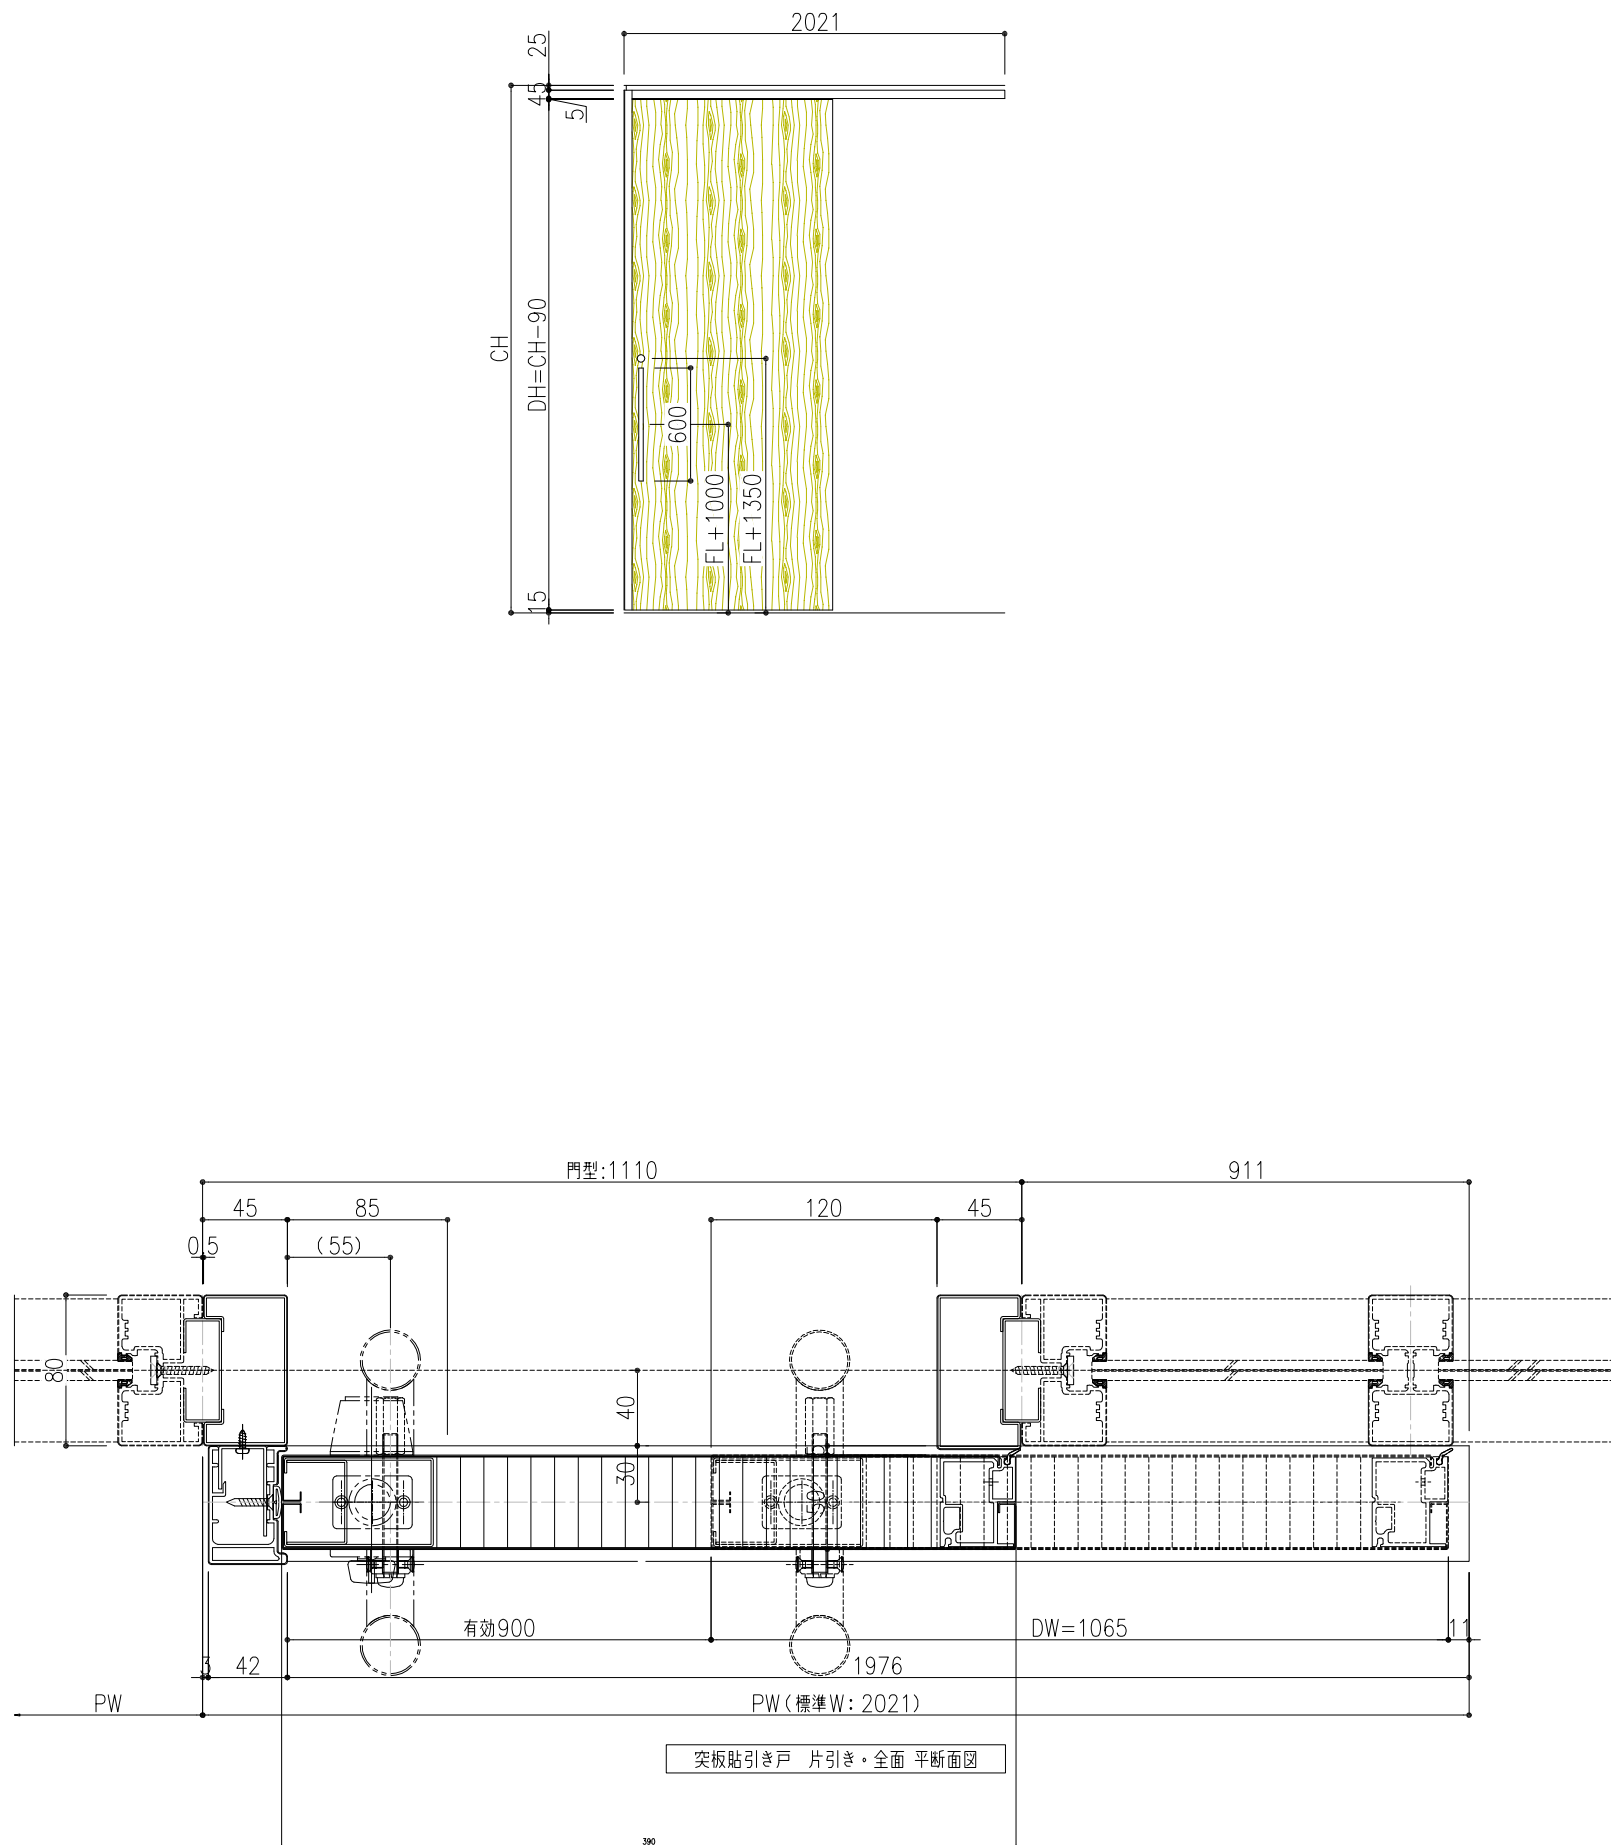

訂正履歴	訂正年月日	訂正内容	訂正年月日	訂正内容

特記事項	●各部取り合いの仕様は弊社標準仕様とします。
	●本図面は2024年06月時点の仕様を基準とした標準図です。実際の納品仕様と異なる場合がございます。
	●本図面の著作権は株式会社イトーキに帰属します。無断での転用・掲載・使用を禁止します。

工事名	Feels 標準仕様図		設計監理	*****
図面名称	突板貼引き戸・片引き・全面		施工	
図面番号	*****	尺度	A3:1/4	単位 m. m.
認証	年 月 日 検図	年 月 日	担当 ** 年 ** 月 ** 日	製図 2024 年 6 月 1 日
			*****	*****